




Platí pouze se sdělením číslo 0200444473.

Zakreslené polohy zařízení v plánu jsou pouze informativní.

Situace výkres zájmového území (klad mapových listů)

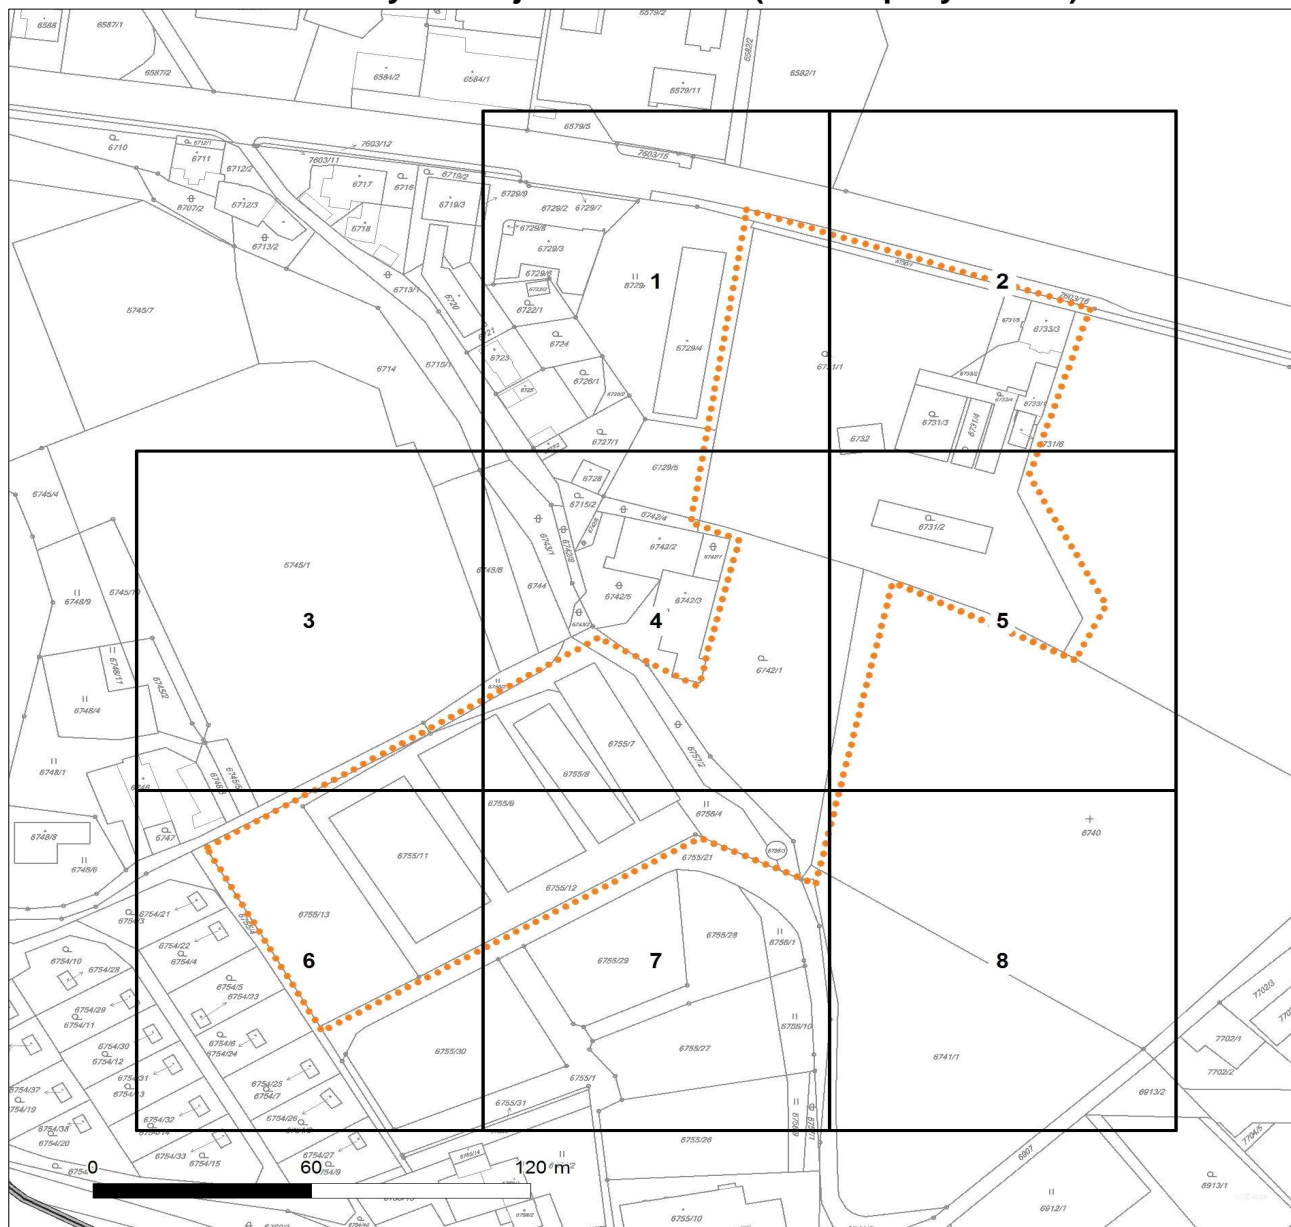

LEGENDA


- | | |
|---------------------------------|--------------------------------|
| ■ ■ ■ Nadzemní optické vedení | ■ ■ ■ Radioreléový spoj vzduch |
| — Podzemní optické vedení | Zájmové území |
| ■ ■ ■ Nadzemní metalické vedení | == Hranice katastrálního území |
| — Podzemní metalické vedení | |



Platí pouze se sdělením číslo 0200444473.

Zakreslené polohy zařízení v příloze jsou pouze informativní.

Situční výkres - list 1

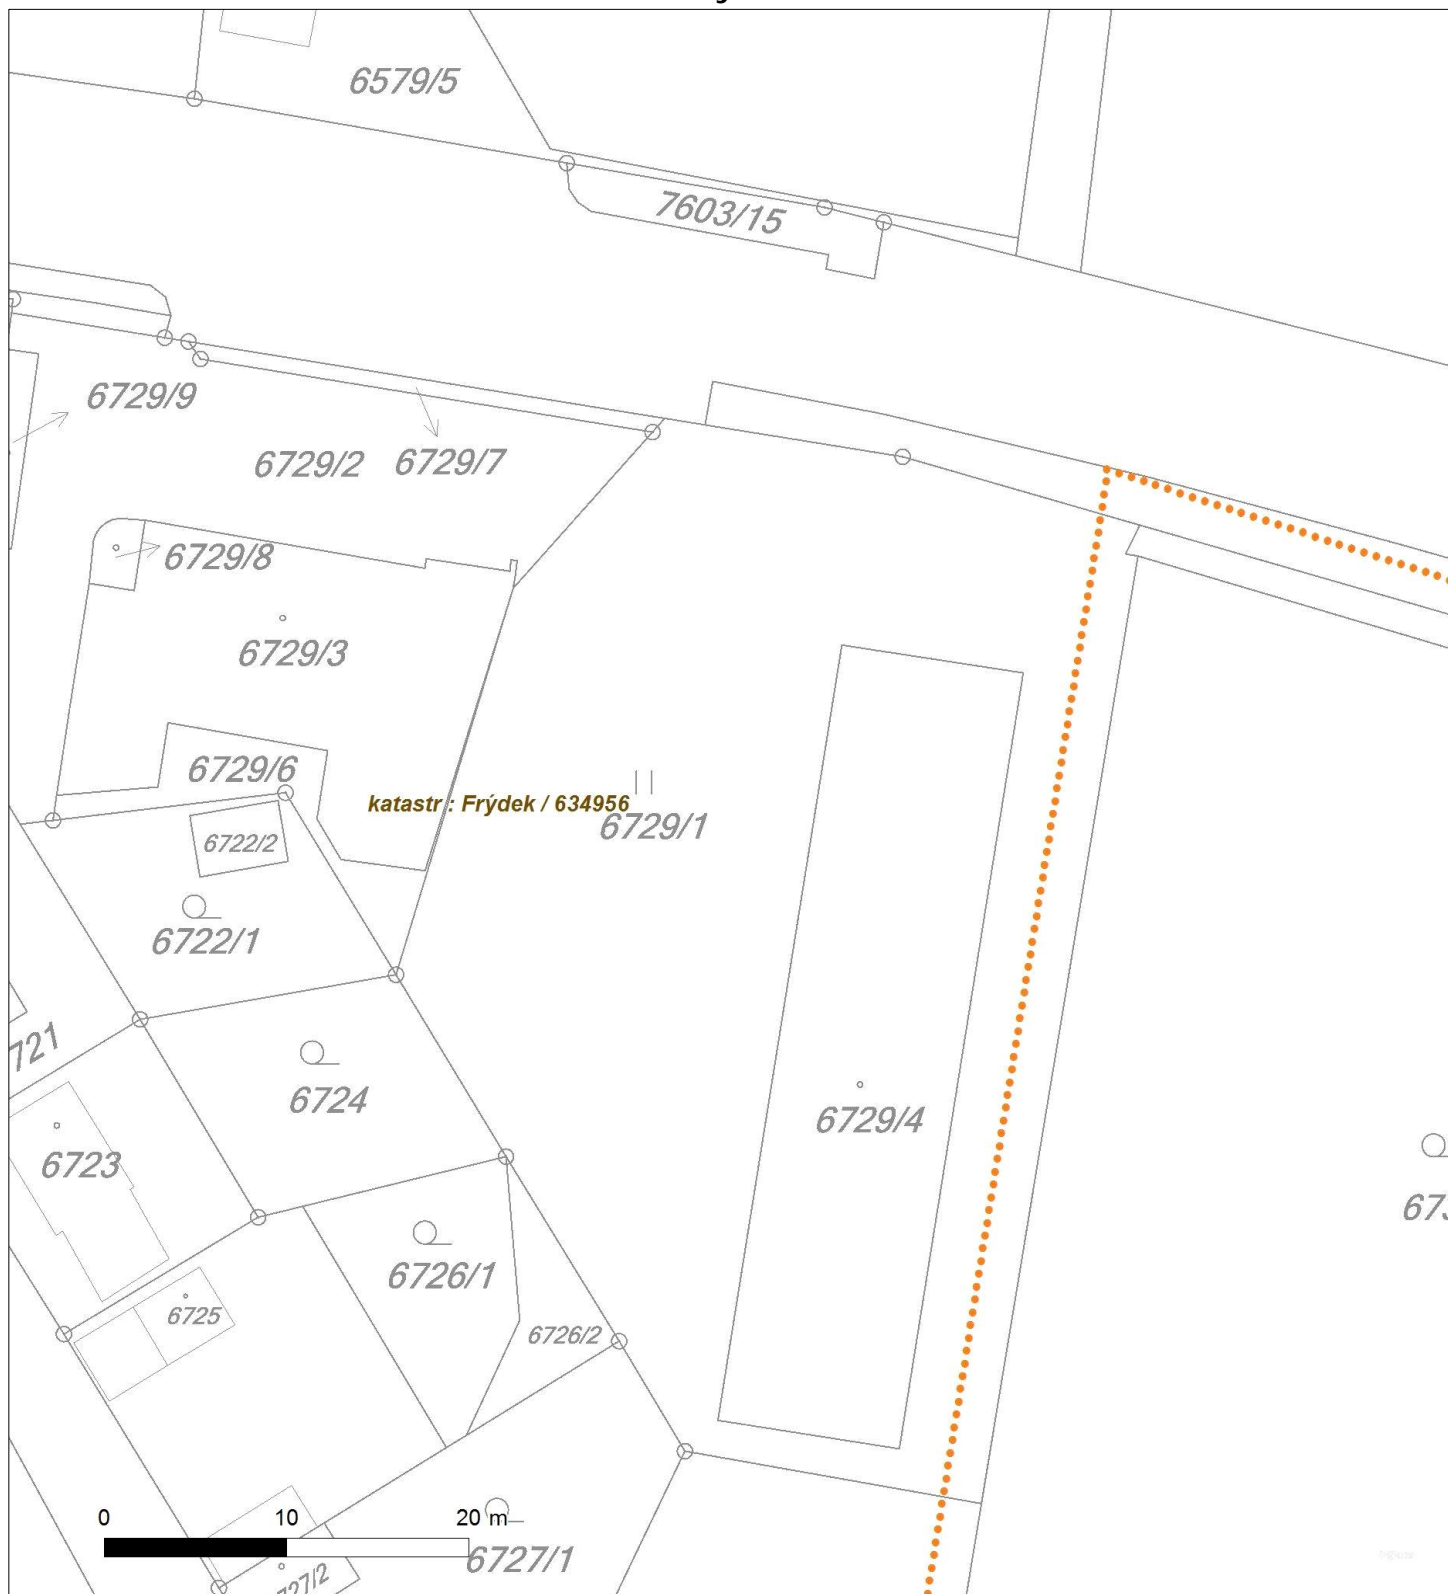




Platí pouze se sdělením číslo 0200444473.

Zakreslené polohy zařízení v příloze jsou pouze informativní.

Situční výkres - list 2

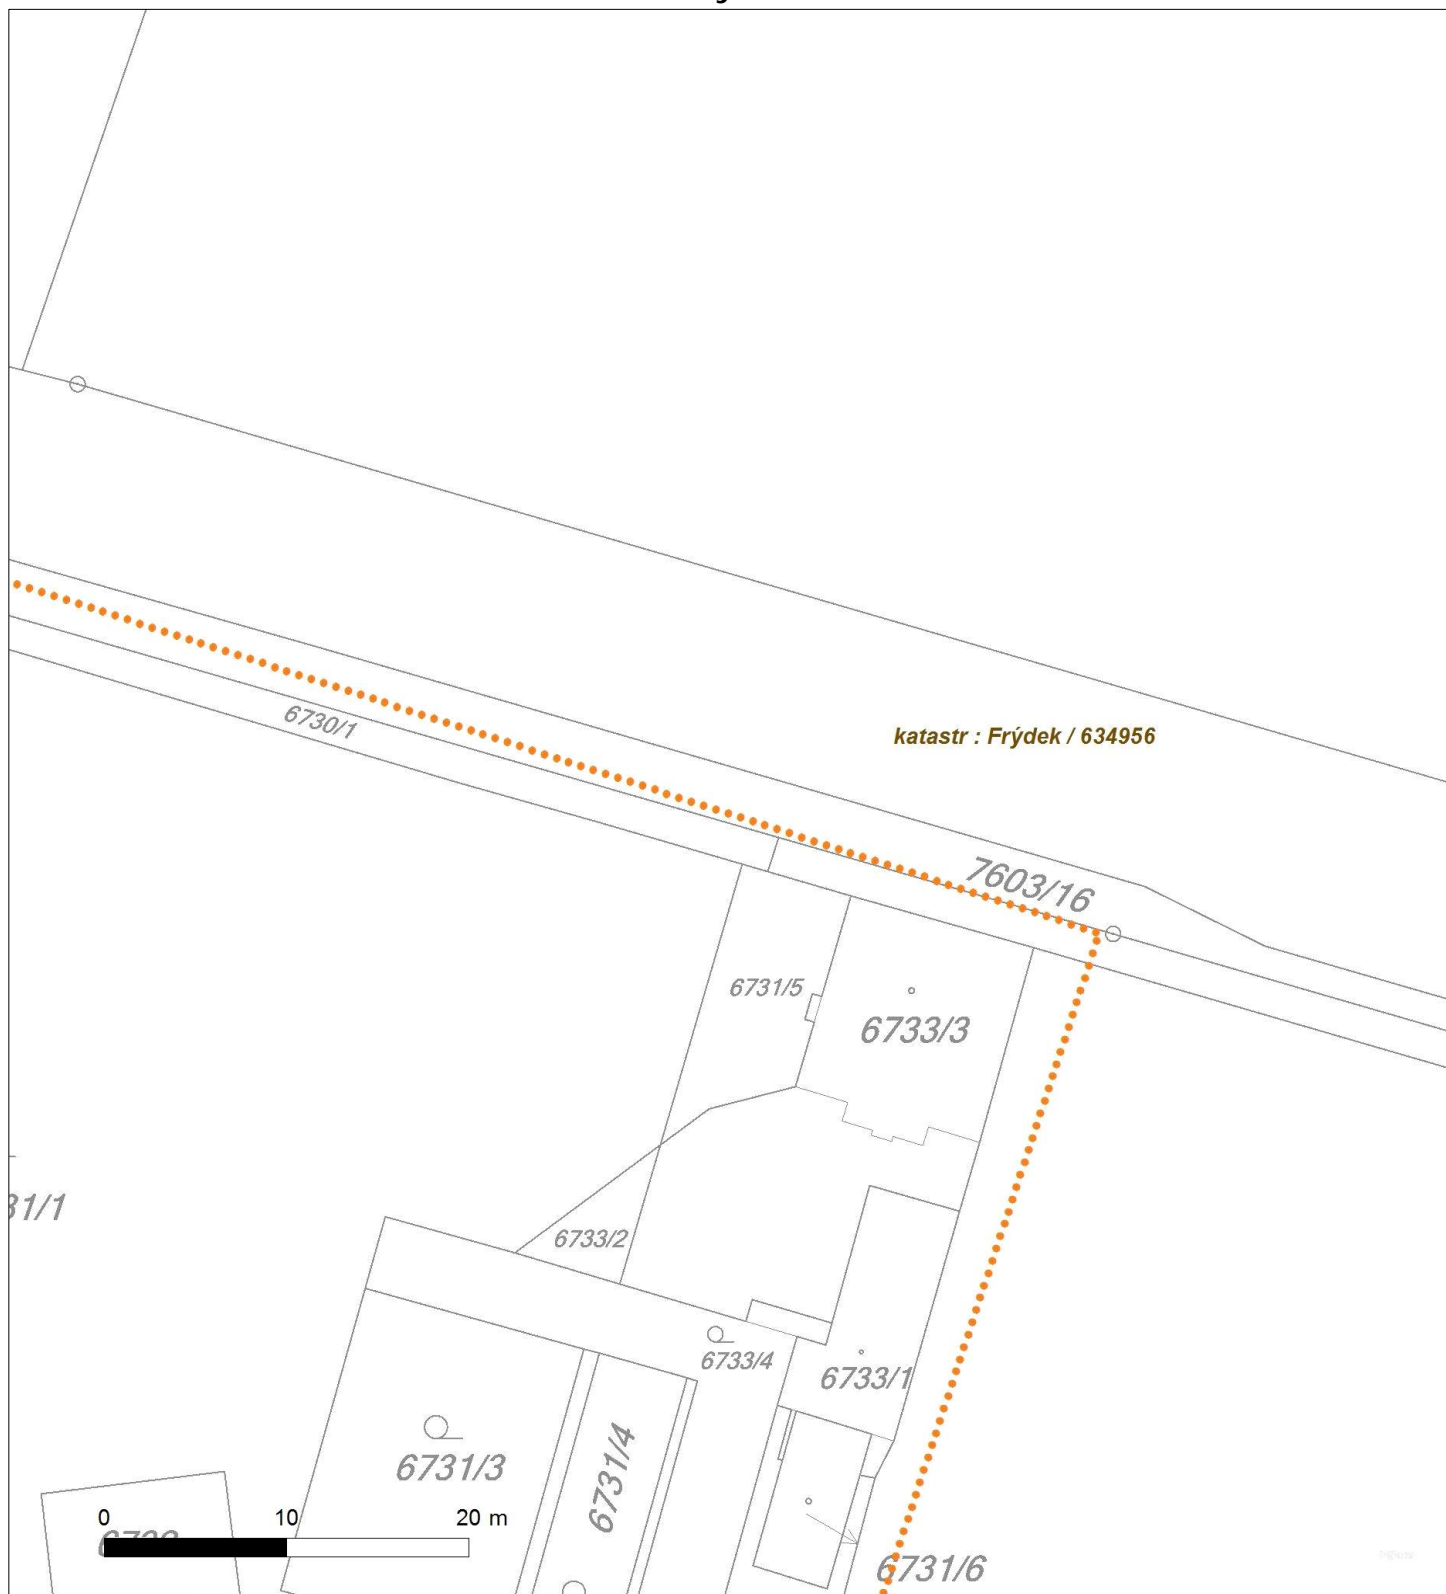




Platí pouze se sdělením číslo 0200444473.

Zakreslené polohy zařízení v příloze jsou pouze informativní.

Situční výkres - list 3

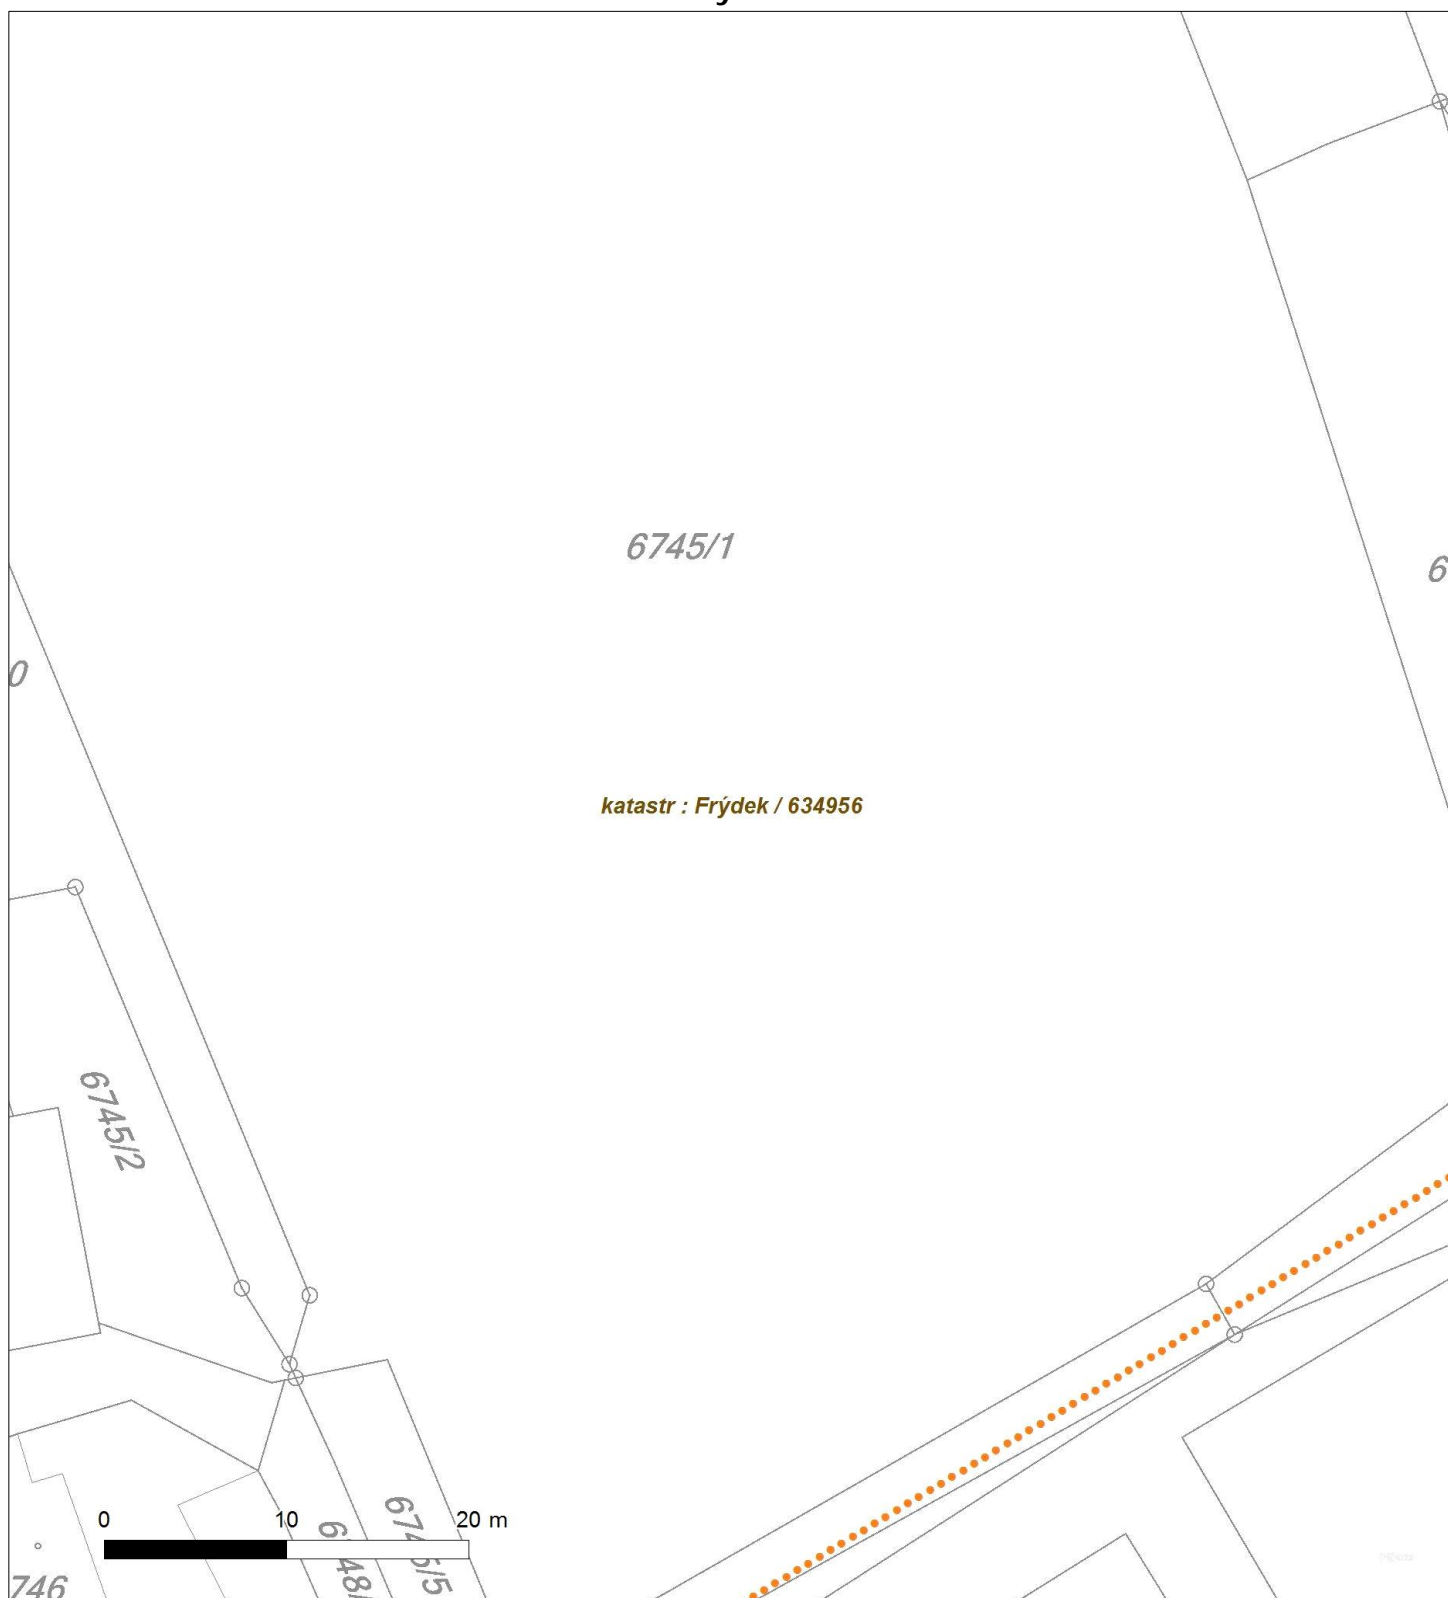




Platí pouze se sdělením číslo 0200444473.

Zakreslené polohy zařízení v příloze jsou pouze informativní.


Situční výkres - list 4

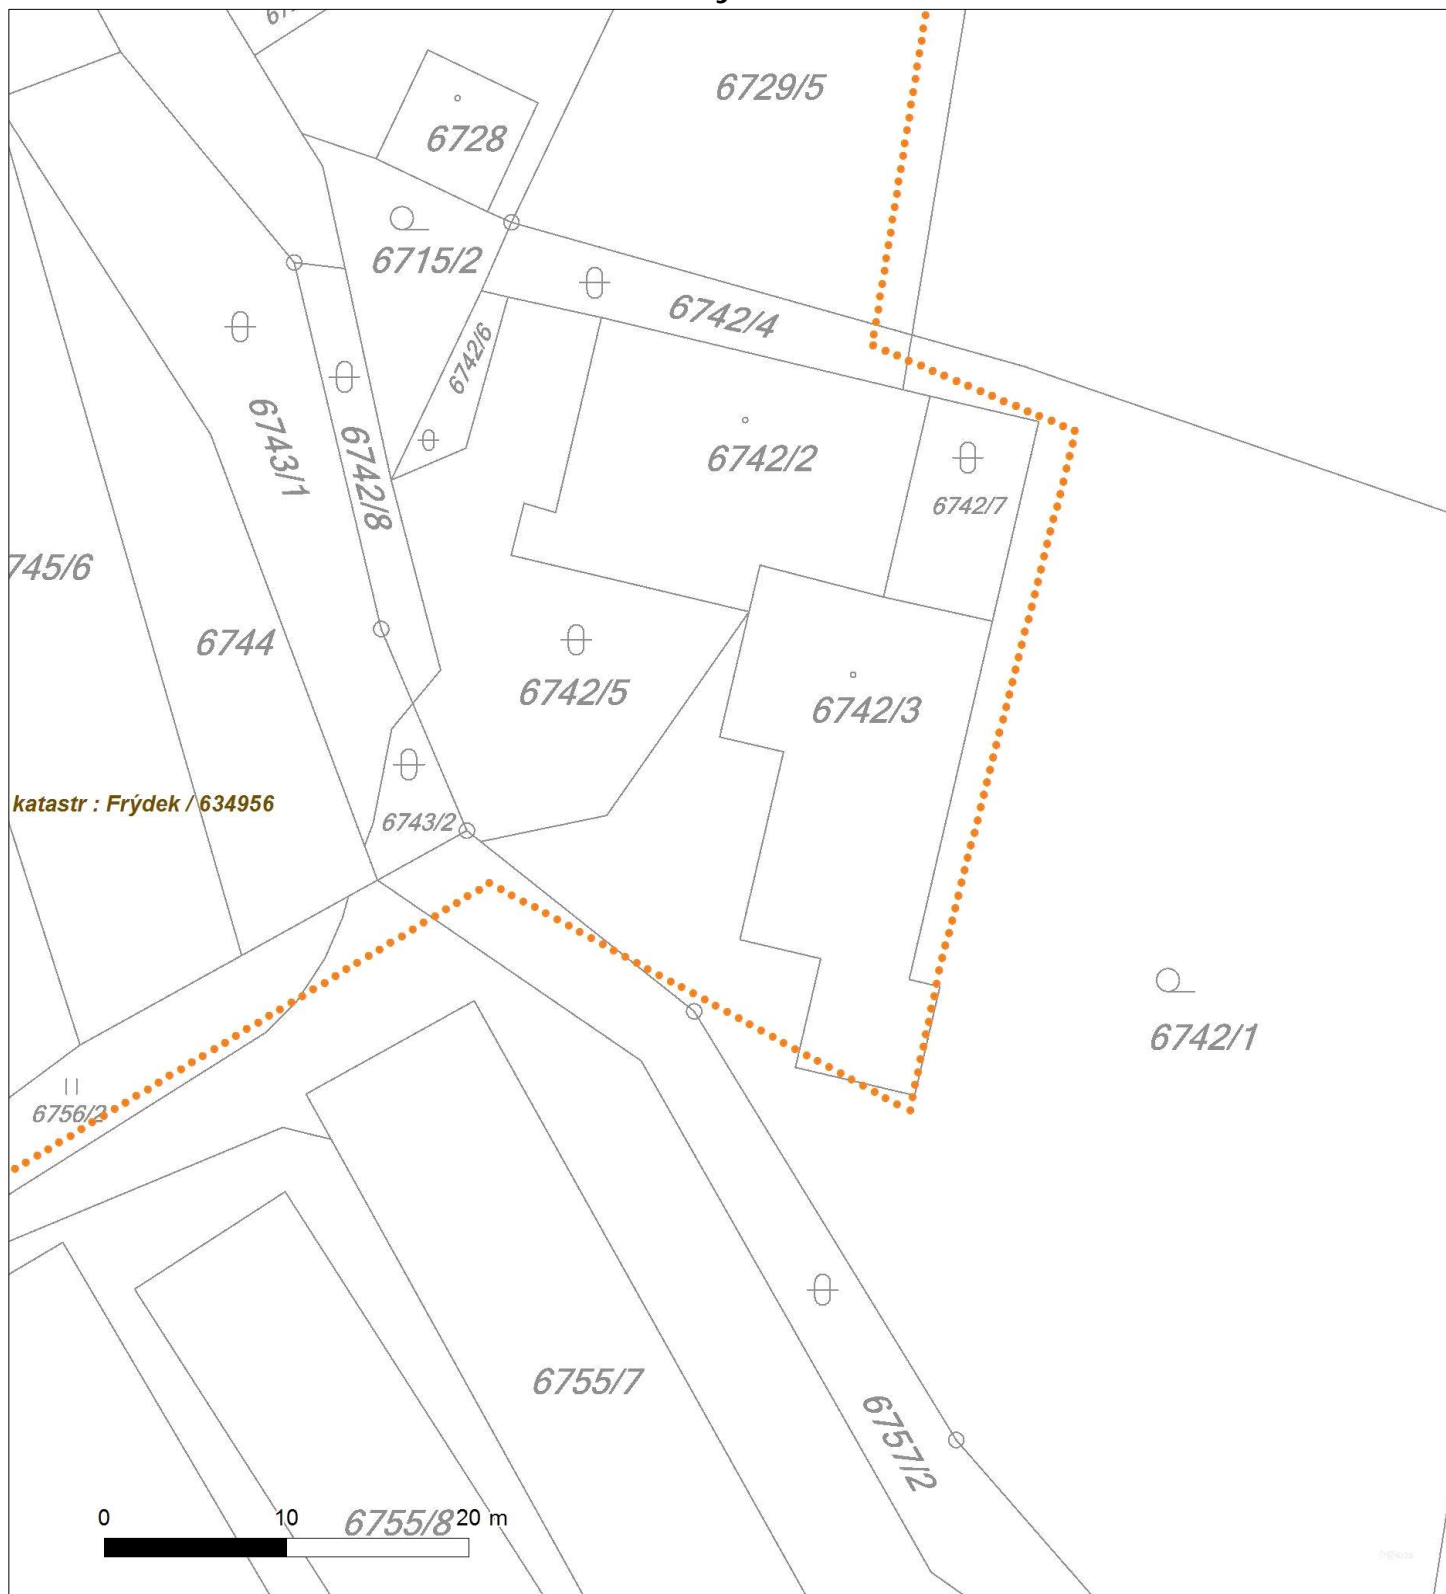



Platí pouze se sdělením číslo 0200444473.
Zakreslené polohy zařízení v příloze jsou pouze informativní.

Situční výkres - list 5

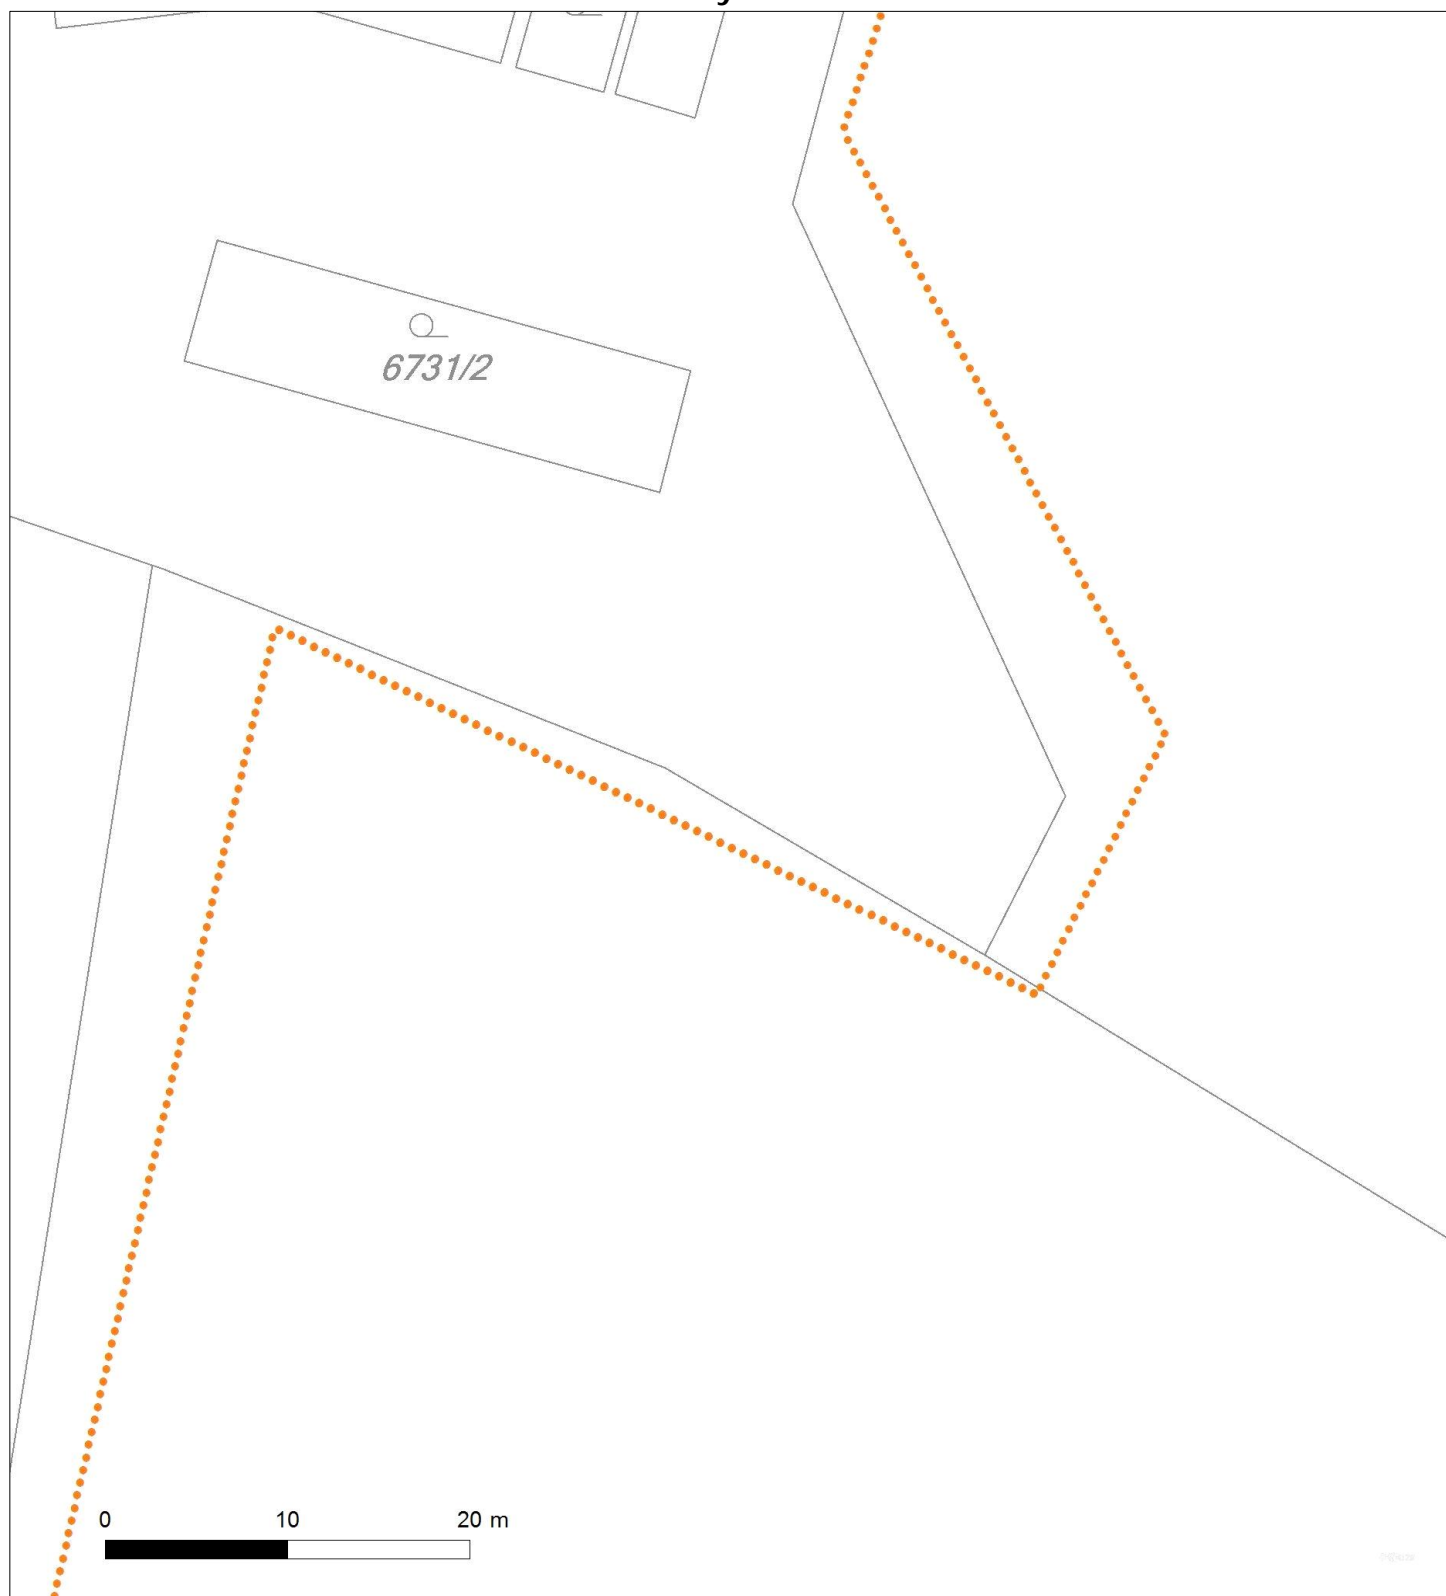




Platí pouze se sdělením číslo 0200444473.

Zakreslené polohy zařízení v ploše jsou pouze informativní.

Situční výkres - list 6

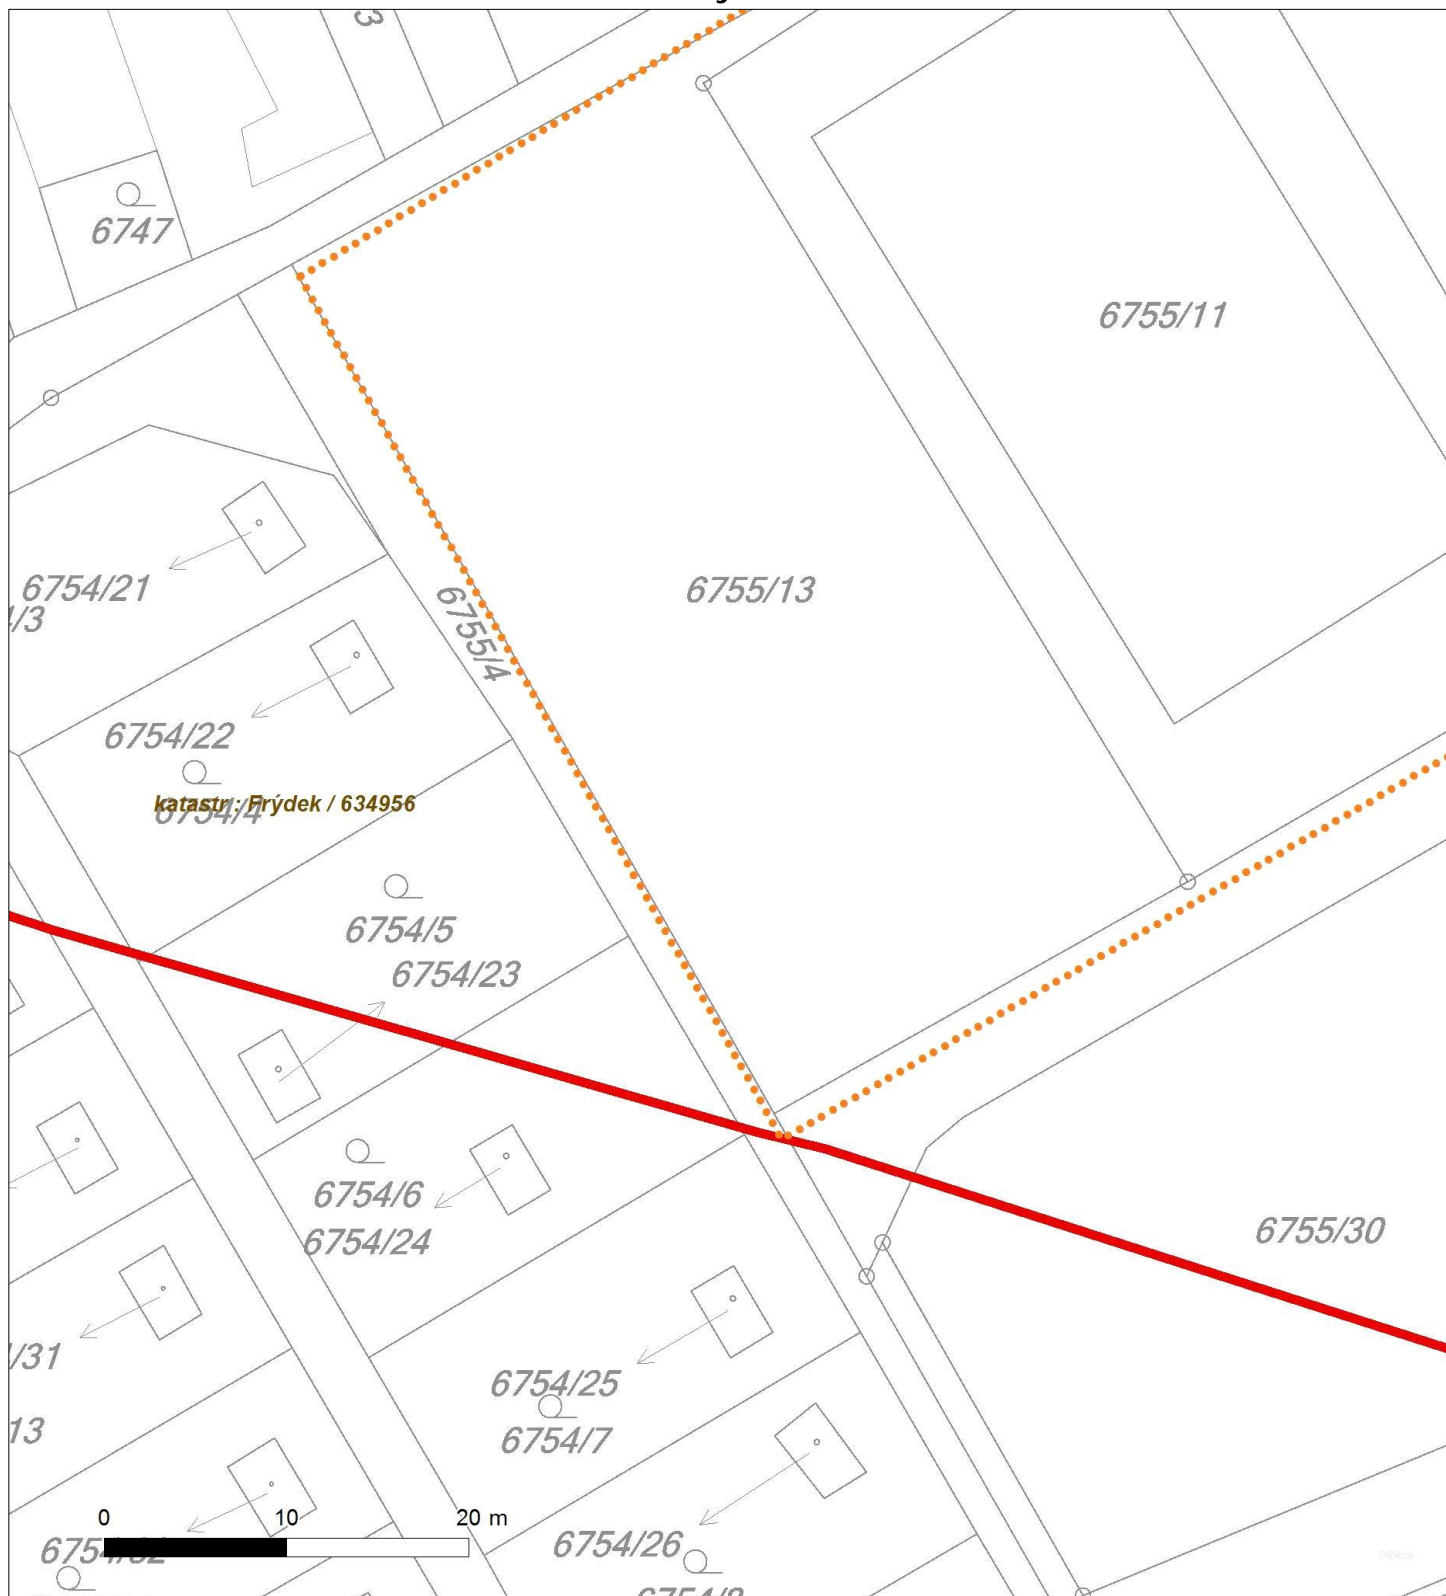




Platí pouze se sdělením číslo 0200444473.

Zakreslené polohy zařízení v příloze jsou pouze informativní.

Situční výkres - list 7

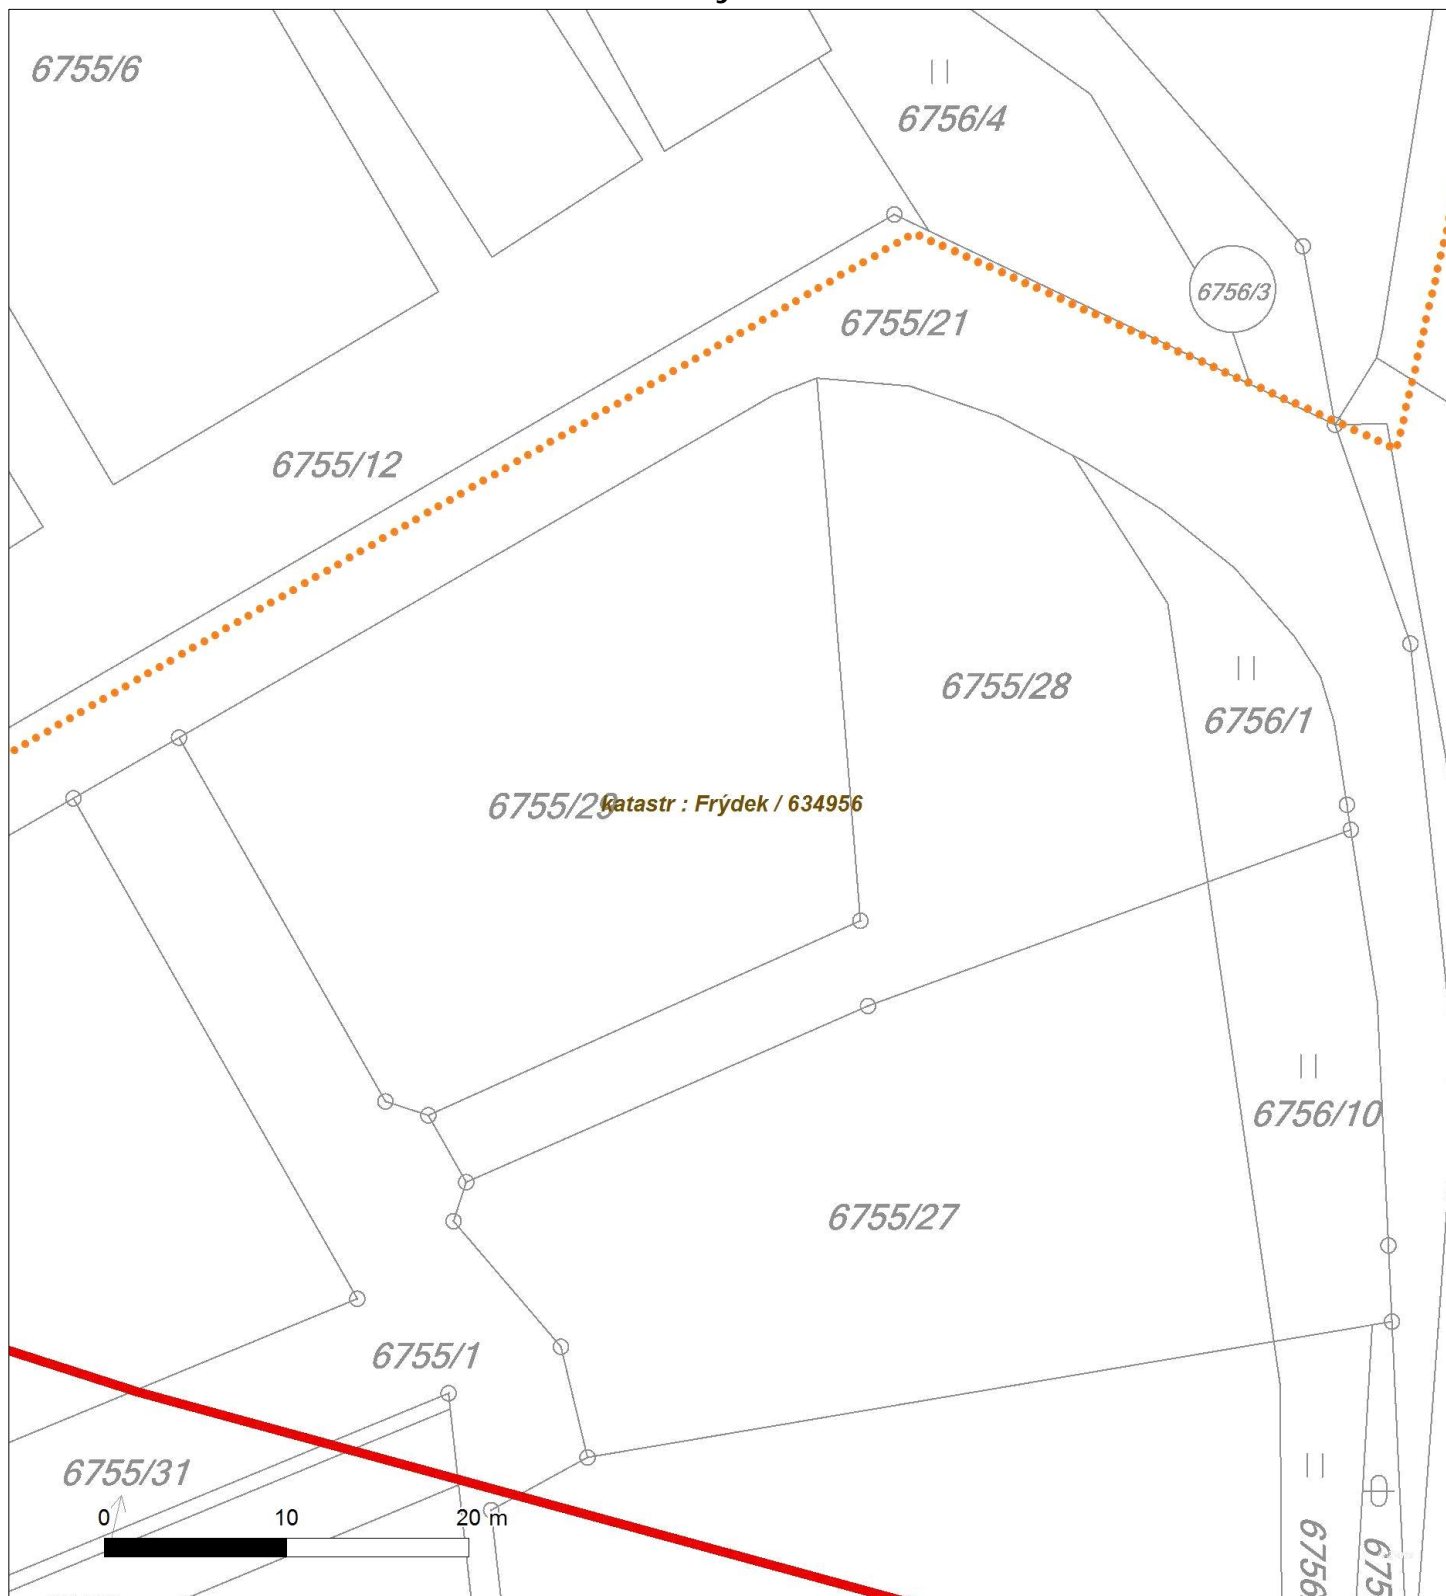



Platí pouze se sdělením číslo 0200444473.

Zakreslené polohy zařízení v příloze jsou pouze informativní.

Situční výkres - list 8

