



- LEGENDA ZNAČENÍ:
- potrubí tlakové PVC-U PN10
 - potrubí PVC KG SN4
 - napojení reflektoru v kabelové chráničce D40

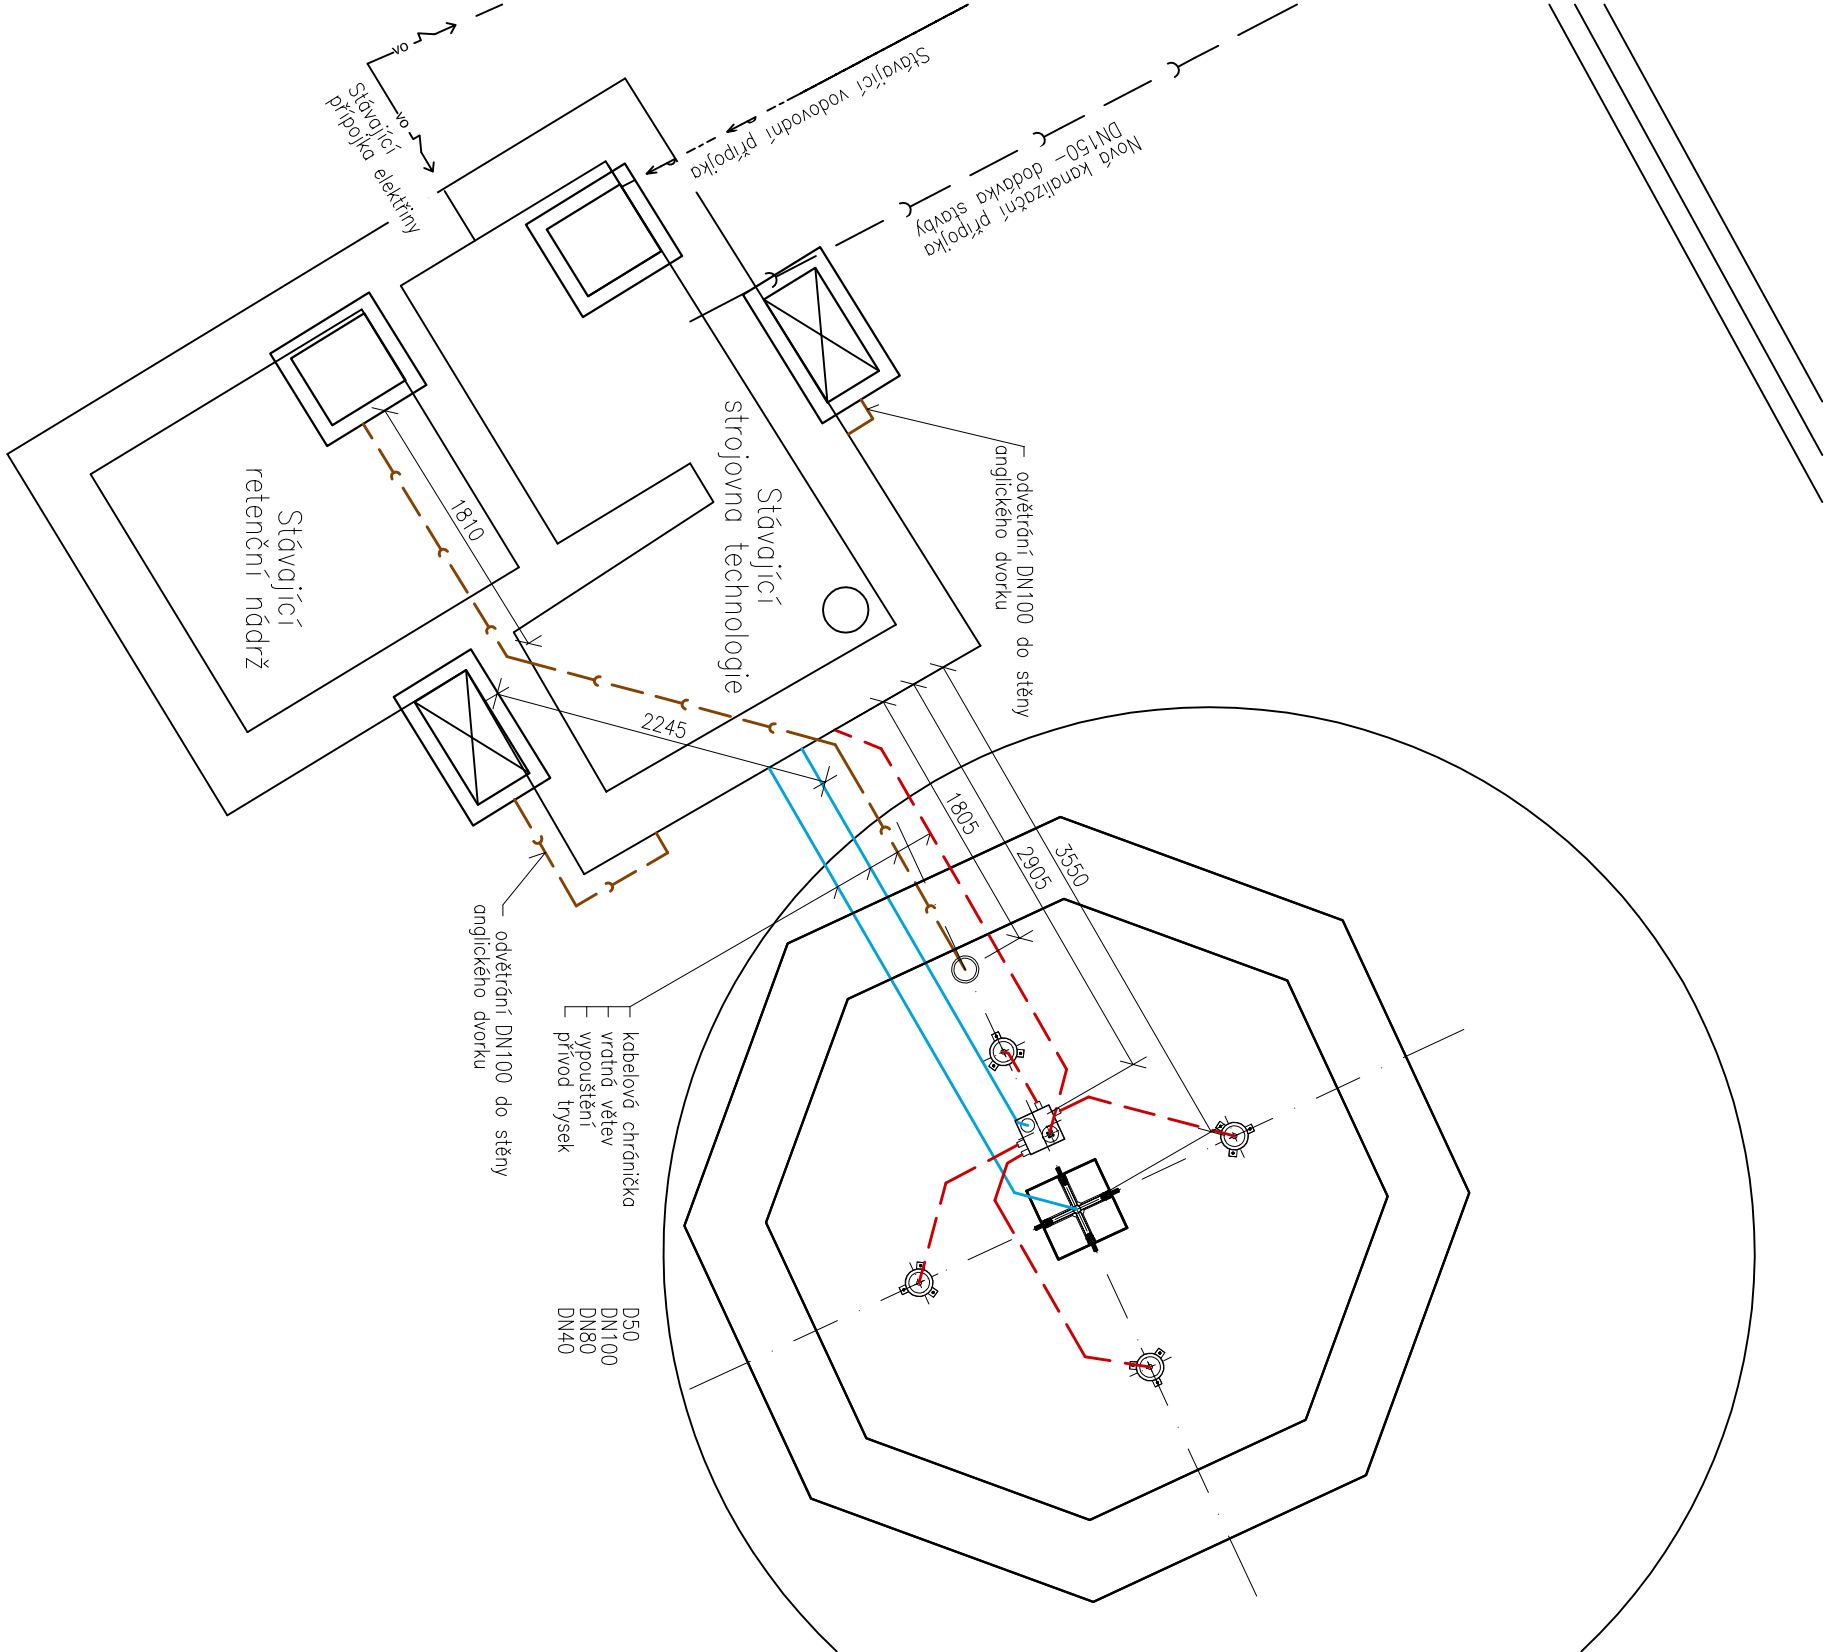

Školní 809, 691 10 Kobylí; www.lentus.cz; lentus@lentus.cz, tel./fax: 519 431 417					
LENTUS AGILIS, spol. s r.o.					
VYPRACOVAL	Ing. P. Jeřábek	ZOD. PROJEKTANT	Ing. I. Pospíšil	T. KONTROLA	-----
PROJEKTOVAL	Ing. L. Loveček			DATUM	říjen 2016
STAVEBNÍK	Statutární město Frydek-Místek Radniční 1148, Frydek-Místek			KRAJ	Moravskoslezský
AKCE:				ČÍSLO ZAKÁZKY	-----
				STUPEŇ	DPS
				FORMÁT	2xA4
				MĚŘÍTKO	1:50
				ARCHIVNÍ ČÍSLO	-----
ČÁST STAVBY	Technologie kašny			SOPS	-----
PŘÍLOHA:				ČÍSLO PŘÍLOHY	06
Schéma rozvodů technologie					

Tato dokumentace včetně všech příloh (s výjimkou dat poskytnutých objednatelům) je duševním vlastnictvím akciové společnosti LENTUS AGILIS spol. s r.o.. Objednatel této dokumentace je oprávněn ji využít k účelům vyplývajícím z uzavřené smlouvy bez jakéhokoli omezení. Jiné osoby (jak fyzické, tak právnické) nejsou bez předchozího výslovného souhlasu objednatelů oprávněny tuto dokumentaci ani její části jakkoli využívat, kopírovat (ani jiným způsobem rozmnožovat) nebo zjišťovat dalšími osobám.