


# OBEC CHLEBOVICE

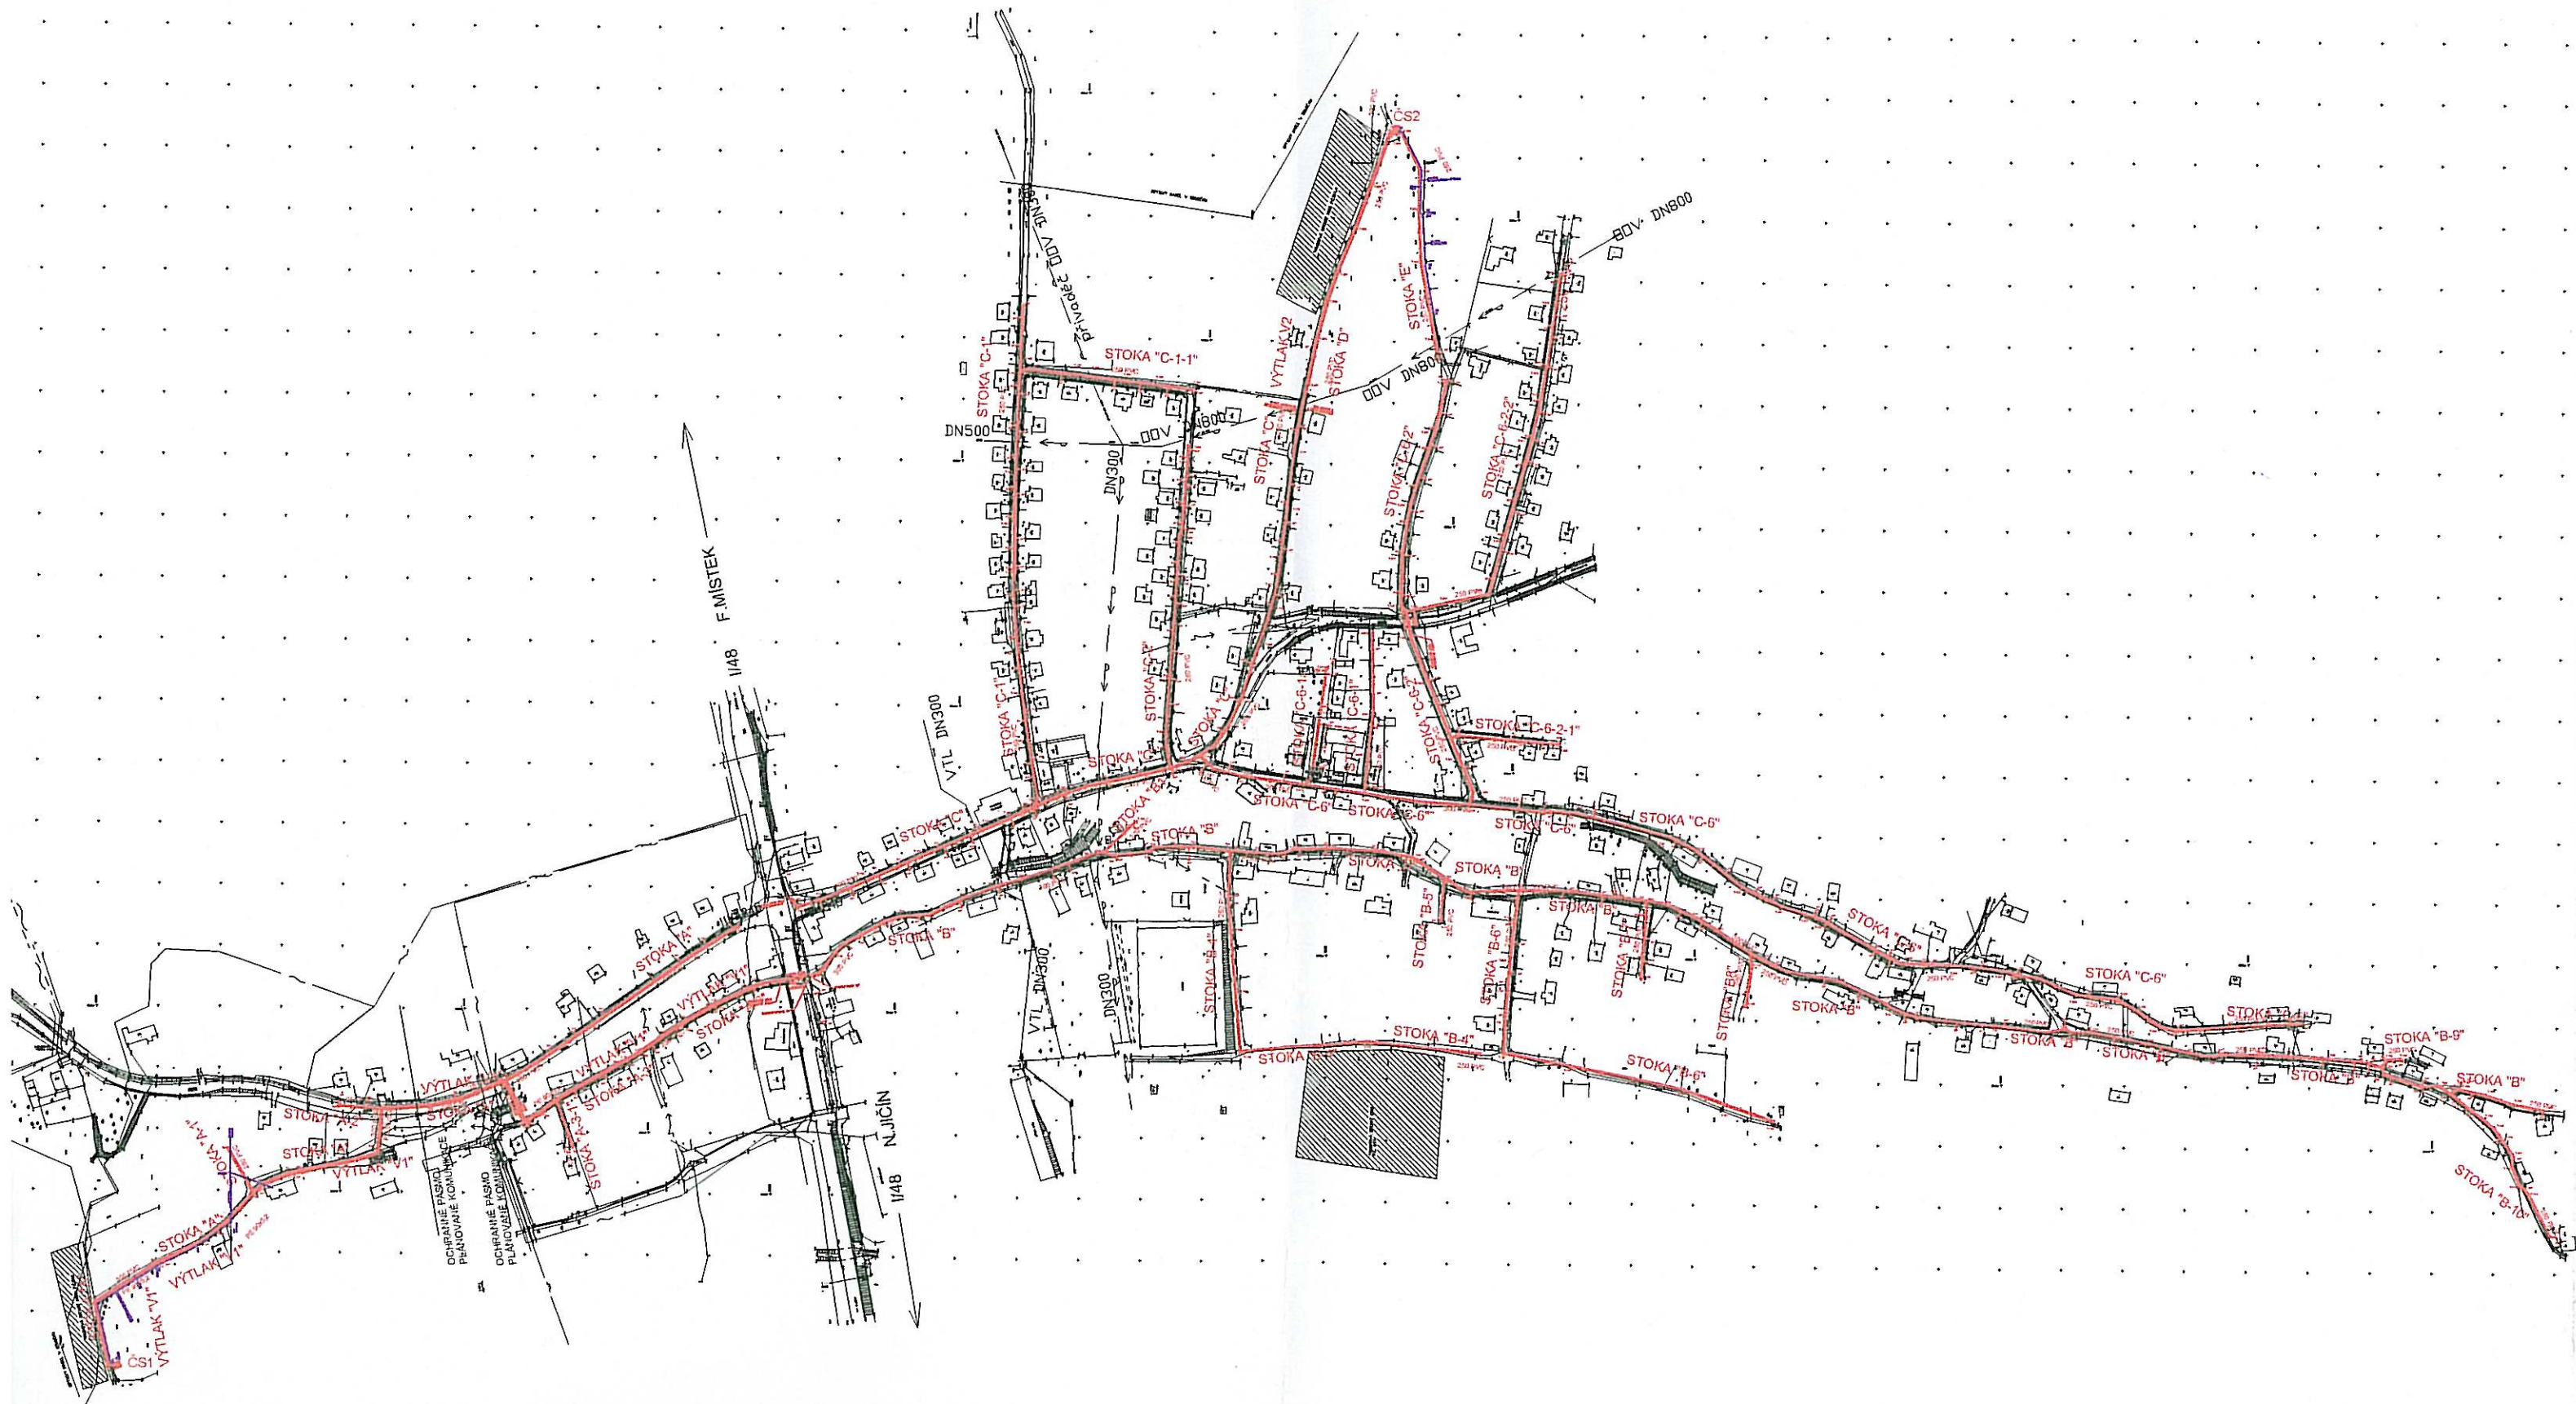


## LEGENDA

	SPLAŠKOVÁ KANALIZACE GRAVITAČNÍ
	VÝTLAK SPLAŠKOVÉ KANALIZACE
	KANAL.PŘÍPOJKA(KP)DN150
	ČS1, ČS2
	ČERPAČÍ STANICE
	ELEKTROPŘÍPOJKA

### LEGENDA STÁVAJÍCÍ STAV:

	STÁVAJÍCÍ KABELY NN
	STÁVAJÍCÍ KABELY VN
	STÁVAJÍCÍ SLABOPROUDÉ KABELY
	STÁVAJÍCÍ KANALIZACE
	STÁVAJÍCÍ VODOVODY
	STÁVAJÍCÍ NTL PLYNOVODY
	STÁVAJÍCÍ VTL PLYNOVODY

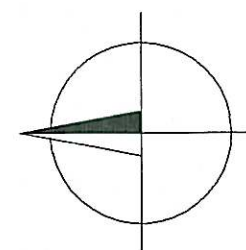

ZAKRESLENÍ STÁVAJÍCÍCH ING. SÍTÍ JE POUZE INFORMATIVNÍ.  
PŘED ZAHÁJENÍM STAVBY JE NUTNO PROVÉST PŘESNÉ VYTÝČENÍ  
ING. SÍTÍ PŘÍMO NA STAVBĚ. VYTÝČENÍ PROVEDOU NA POŽADÁNÍ  
JEDNOTLIVÍ SPRÁVCI INŽENÝRSKÝCH SÍTÍ.

5

ZMĚNA	c				PROVEDL		DATUM		PODPIS											
	b																			
	a																			
ZODP.PROJEKT.		PROJEKTANT	VED.PROJEKT.			PROJEKČNÍ KANCELÁŘ <b>PEVA-PLAST</b> s.r.o. Vyšní Lhoty č.p.213 739 51 VYŠNÍ LHOTY TEL: 558 662 817														
ING HEJNÝ		ING KUČERA	ING HEJNÝ																	
INVESTOR : MĚSTO FRÝDEK-MÍSTEK										FORMÁT	3 A4									
STAVBA : Odkanalizování oblasti povodí Olešné KANALIZACE OBCE CHLEBOVICE OBJEKT : Část "C" – CELKOVÁ SITUACE STAVBY										DATUM	05/2003									
										STUPEŇ										P
										ZAKÁZKA										03/022
OBSAH : SITUACE										MĚŘITKO 1: 5000	ČÍSLO VÝKR. C1									

PROJEKČNÍ KANCELÁŘ  
**PEVA-PLAST**  
s.r.o.  
Vyšní Lhoty č.p.213  
739 51 VYŠNÍ LHOTY  
TEL: 558 662 817