



PŮDORYS LÁVKY

1:100

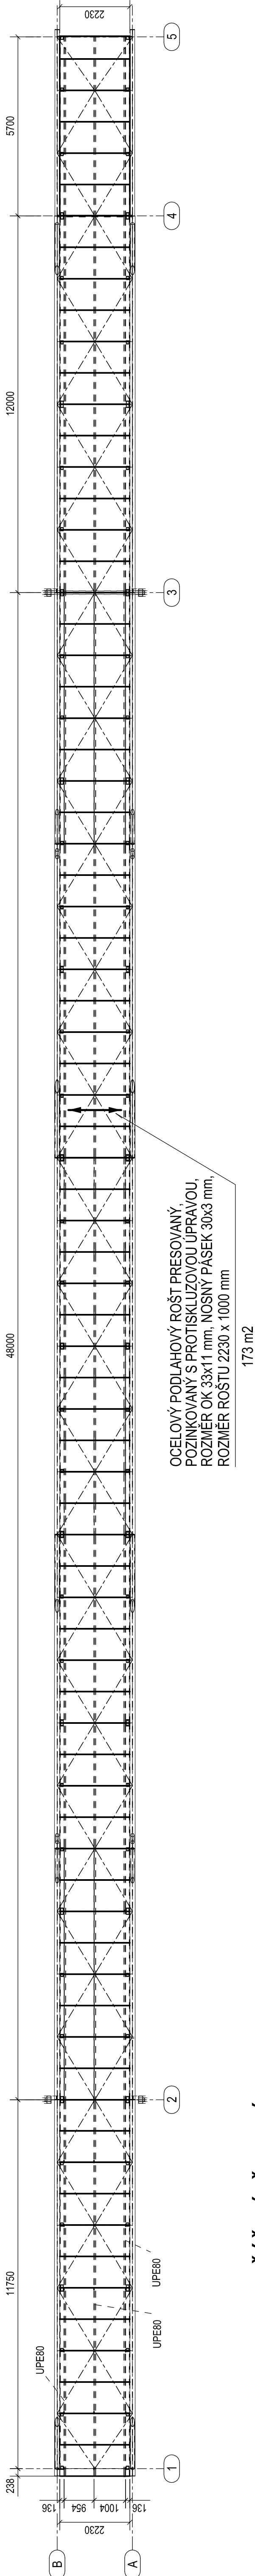

PŘÍČNÝ ŘEZ LÁVKOU

1:15

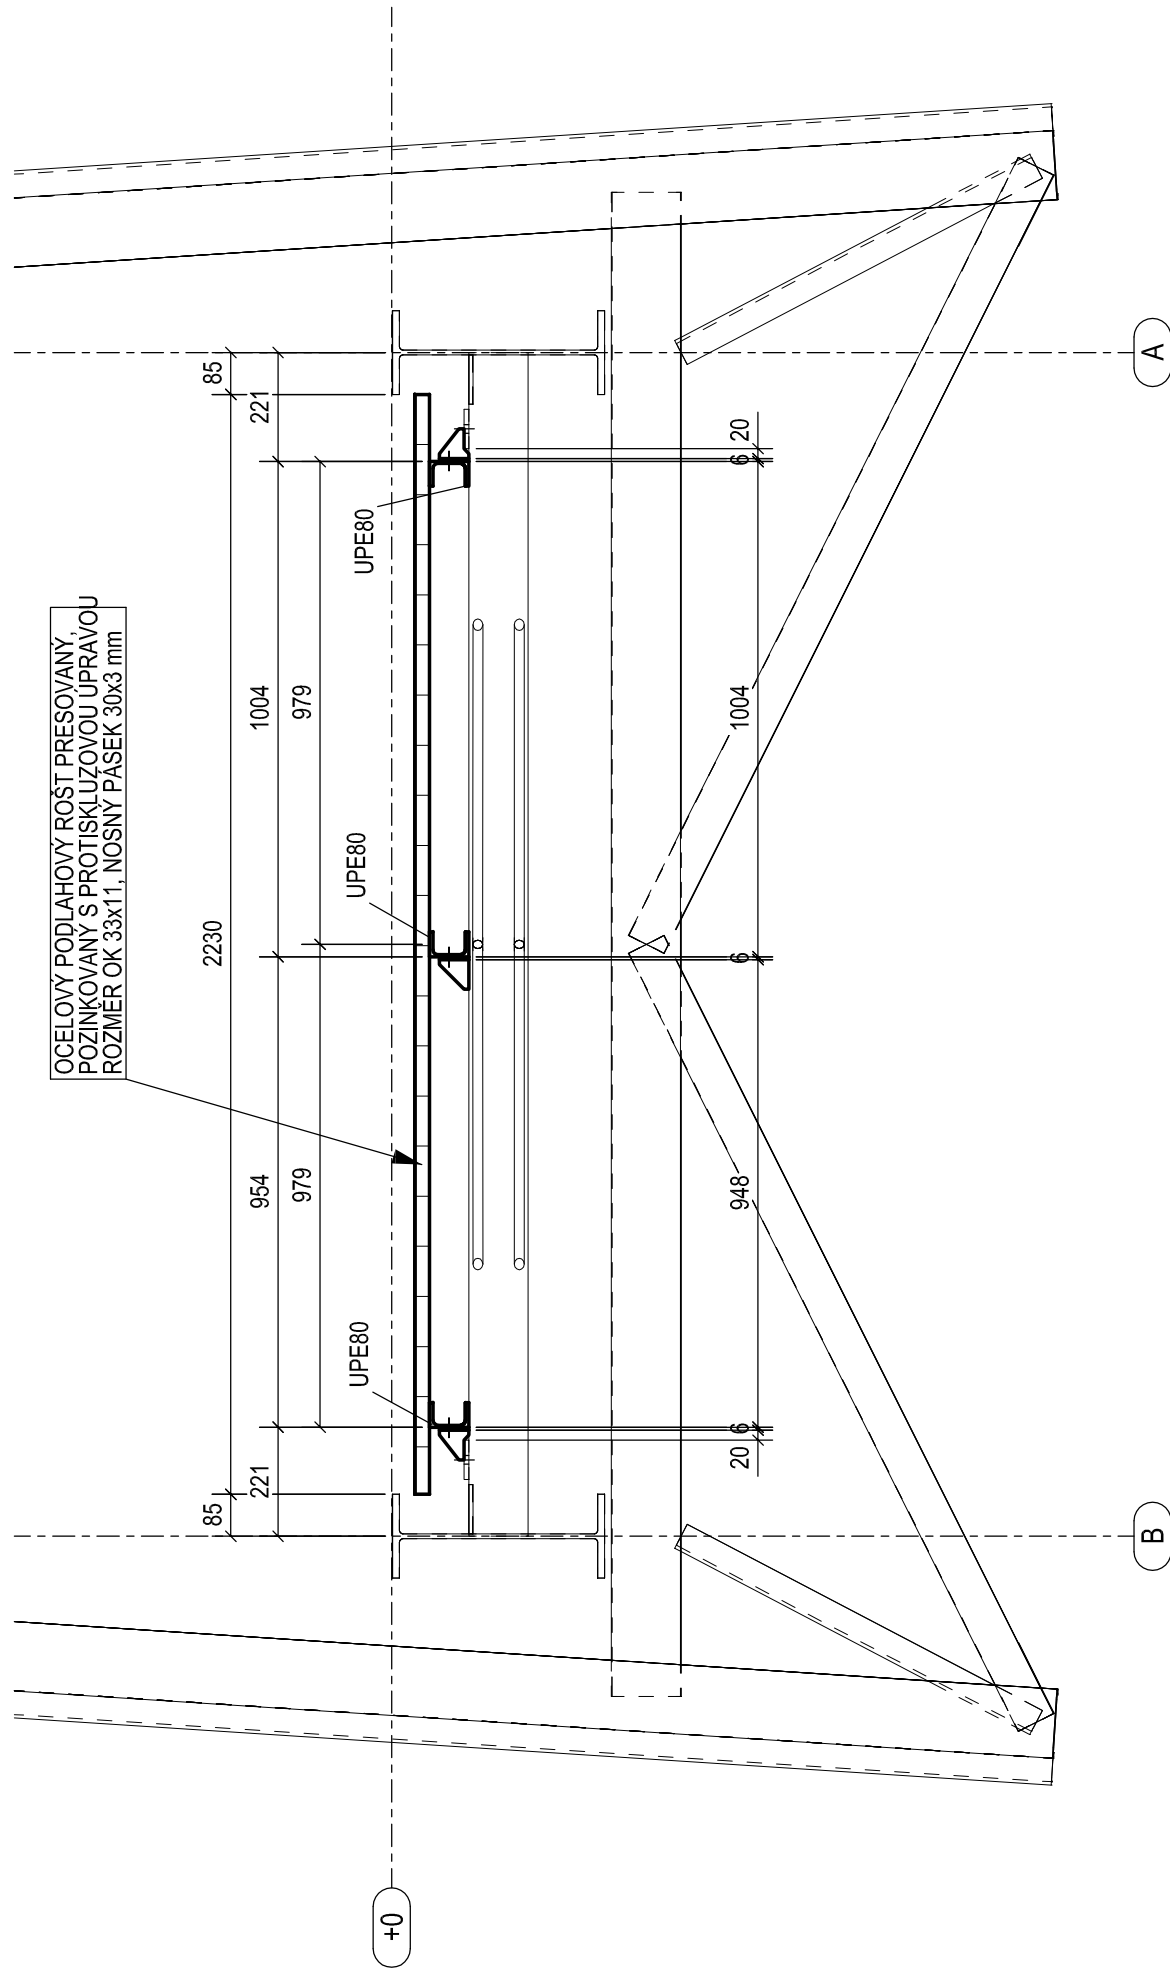

Dokumentace je důvěrným vlastnickým zhotovitele a tvoří součást obchodního tajemství.



KON s.r.o.
Přátelova 1330/12802 Frydek-Místek 72
IČ: 258 435 425, DIČ: CZ258 435 016
e-mail: info@kon.cz, http://www.kon.cz

HP

Zořp. projektant
Výpracoval

Ing. Ivánek L.

.

Ing. Iváňková M.

INVESTOR:	STATUTÁRNÍ MĚSTO FRÝDEK - MÍSTEK	Č. zakázky	16-822
		Datum	04/2016
		Měřítko	1:100, 1:15
STAVBA:	OPRAVA LÁVKY L-9 PŘES OSTRAVICI U ÚŘADU PRÁCE	Účel	PP
		Formát	4 x A4
		Materiál	S 235
OBSAH VÝKRESU:	VÝKRES ROŠTŮ	ČÍSLO VÝKRESU:	P - 16 - 822 - 03
REV.:	.		