

**Severomoravské vodovody  
a kanalizace Ostrava a.s.**  
se sídlem 28. října 1235/169,  
Mariánské Hory, 709 00 Ostrava

Rechtík - PROJEKT  
Hornopolská 131 / 12  
702 00 Ostrava

Značka: 9773/V017705/2017/KO

Ostrava, dne: 19.7.2017

Věc: **Základní škola El. Krásnohorské - odkanalizování školní družiny, k.ú. Frýdek**  
*Stanovisko pro vydání územního souhlasu, resp. územního rozhodnutí*  
Investor: Statutární město Frýdek-Místek

*Pro výše uvedenou stavbu jsme vydali sdělení dne 14.6.2017 pod zn.: 9773/V013754/2017/KO.*

#### **Kanalizační přípojka:**

Předložená dokumentace řeší stavbu nové kanalizační přípojky pro objekt školní družiny na pozemcích parc.č. 5319/217 a 5252/2 v k.ú. Frýdek. V současné době je družina odkanalizována prostřednictvím kanalizační přípojky do septiku. Dle předložené PD nelze družinu napojit na areálové rozvody školy, proto byla navržena nová splašková kanalizační přípojka, která bude napojena do kanalizace DN 200 KAM v majetku SmVaK Ostrava a.s.

Byly předloženy dvě žádosti, jedna se týkala vyjádření k PD – viz níže, druhá žádost se týkala poskytnutí podkladů, které se týkají skutečnosti v místě stavby kanalizační přípojky, v rámci které zasíláme přílohou orientační zákres našich zařízení.

#### **V předložené projektové dokumentaci je řešeno:**

- 1) napojení přípojky na kanalizaci DN 200 KAM,
- 2) délka přípojky 33,4 m po revizní šachtu S2 (dále pokračuje vnitřní rozvod kanalizace jako dvě větve Kp1 – délka 18,0 m a Kp2 – délka 41,9 m),
- 3) materiál PVC KG SN8,
- 4) profil přípojky DN 200,
- 5) **napojení přípojky na kanalizační řad na pozemku parc. č. 5319/1 k. ú. Frýdek.**

#### **Připomínky k předložené dokumentaci:**

- PD je zpracována v souladu s našimi podmínkami. Nemáme připomínek.

S uvedenou stavbou **souhlasíme**.

#### **Stanovisko k umístění:**

Realizaci výše uvedené stavby na pozemcích parc. č. 5319/238, 5319/73, 5319/239, 5252/2, 5319/1 a 5319/190 v k. ú. Frýdek **dojde** ke střetu s kanalizací DN 200 KAM v majetku SmVaK Ostrava a.s., a to v místě napojení – viz mapová příloha. Požadujeme respektovat tato zařízení – viz Podmínky týkající se realizace stavby.

Zákres dotčených zařízení v majetku SmVaK Ostrava a.s. je pouze orientační, proto je povinností investora – stavebníka před zahájením prací požádat o vytyčení zařízení SmVaK Ostrava a.s. Vytyčení provede na základě objednávky středisko kanalizačních sítí Frýdek-Místek, tel.č.: 558 639 143. V případě nesplnění této povinnosti je investor – stavebník povinen nahradit vlastníkově a provozovateli škodu způsobenou na vodohospodářském zařízení v důsledku neprovedení vytyčení.

#### **Informace pro investora k provádění:**

- **Napojení přípojky je řešeno na kanalizaci DN 200 KAM v majetku SmVaK Ostrava a.s.**
- Investor doručí na příslušné zákaznické centrum tyto náležitosti:
  - řádně vyplněnou žádost o povolení zřízení kanalizační přípojky (viz příloha),
  - kopii příslušného povolení ve smyslu stavebního zákona na zřízení přípojky,

Tel: 800 292 400

Fax: +420 596 624 205  
E-mail: smvak@smvak.cz

Strana 1 z 3

DIČ: CZ45193665 IČ: 45193665  
Společnost zapsána v obchodním rejstříku  
Krajského soudu v Ostravě, oddíl B, vložka 347





- kopii výpisu z katastru nemovitostí,
  - kopii snímku z katastru nemovitostí,
  - kopii tohoto vyjádření SmVaK Ostrava a.s.
- **Upozorňujeme, že se jedná o kanalizaci splaškovou, lze tedy napojit pouze splaškové vody. Svod a likvidaci dešťových vod je nutno řešit jiným způsobem.**
  - Před zahájením vypouštění odpadních vod do kanalizace pro veřejnou potřebu je odběratel povinen uzavřít na Zákaznickém centru SmVaK Ostrava a.s. „Smlouvu o dodávce vody a odvádění odpadních vod“ v souladu s novelou zákona č. 274/2001 Sb. o vodovodech a kanalizacích, která nabývá účinnosti od 1.1.2014. Odvedení odpadních vod z pozemku nebo stavby je splněno okamžikem vtoku odpadních vod z kanalizační přípojky do kanalizace (§ 18 odst. 1 zákona č. 274/2001 Sb. v platném znění). Jejich odvádění bez uzavřené smlouvy nebo v rozporu s ní je považováno za neoprávněné vypouštění do kanalizace pro veřejnou potřebu. Nesplnění uvedených ustanovení podléhá sankci.

#### **Podmínky týkající se realizace stavby kanalizační přípojky:**

- Před zahájením zemních prací je stavebník – investor povinen zabezpečit vytyčení zařízení, s vytyčením prokazatelně seznámit pracovníky, kteří budou práce provádět (kontakty viz výše).
- Realizaci kanalizačních přípojek zajišťuje na své náklady investor, a to na základě příslušného povolení ve smyslu stavebního zákona na zřízení přípojky.
- **Materiál na odbočení přípojek (např. sedlová odbočka) je dodávkou SmVaK Ostrava a.s.**
- Napojení kanalizační přípojky musí být vodotěsné, což je nejlépe zaručeno pomocí vložek nebo odboček.
- Napojení vyžaduje odborné provedení, přičemž otvor pro přípojku musí být navrtán tak, aby stěna šachty nebyla poškozena.
- Kanalizační přípojku je nutné realizovat tak, aby nedošlo ke zmenšení průtočného profilu stoky, do které je napojení navrženo.
- **Napojení na kanalizační řad provádí odborná stavební organizace. Před zásypem potrubí kanalizační přípojky, místa napojení a případně křížení s ostatními inženýrskými sítěmi, bude přizván zástupce SmVaK Ostrava a.s. (viz výše) ke kontrole provedených prací. Bez písemného dokladu o provedené kontrole zástupcem SmVaK Ostrava a.s. nelze uzavřít smlouvu na odvádění odpadních vod a zahájit odvádění odpadních vod do zařízení v majetku a provozování SmVaK Ostrava a.s.**
- Při realizaci kanalizačních přípojek nutno respektovat příslušné ČSN řady EN.
- Po zřízení přípojky (před zásypem rýhy) je investor povinen zajistit zákres skutečného stavu provedení kanalizační přípojky – vzor viz příloha, který bude následně doložen jako příloha ke smlouvě o odvádění splaškových vod.
- Zemní práce do vzdálenosti 1,0 m od okraje potrubí budou prováděny ručním výkopem se zvýšenou opatrností tak, aby nedošlo k poškození našich vedení a zařízení. V případě obnažení potrubí bude toto zabezpečeno před poškozením.
- Ochranná pásma jsou stanovena § 23 zákona č. 274/2001 Sb. v platném znění o vodovodech a kanalizacích pro veřejnou potřebu a jsou vymezena vodorovnou vzdáleností od vnějšího líce stěny potrubí na každou stranu
  - u vodovodních a kanalizačních řadů do průměru 500 mm včetně - 1,5 m
  - u vodovodních řadů nebo kanalizačních stok o průměru nad 200 mm, jejichž dno je uloženo v hloubce větší než 2,5 m pod upraveným povrchem, se výše uvedené vzdálenosti zvyšují o 1,0 m od vnějšího líce.
- V rozsahu ochranného pásma našich vedení nebudou zřizovány skládky materiálu, zeminy apod.
- Při úpravě povrchu terénu v ochranném pásmu bude zachováno alespoň minimální krytí kanalizačního potrubí v souladu s ČSN 73 6005. Veškeré kanalizační poklapy požadujeme upravit do nivelety konečných úprav terénu.
- V případě řešení přípojek za pomoci protlaku bude přesná hloubka uložení kanalizace ověřena ručně kopanou sondou.
- Případné poškození zařízení SmVaK Ostrava a.s. bude neprodleně oznámeno na poruchovou linku SmVaK Ostrava a.s. s nepřetržitou službou (tel. 800 292 300).


- Geodetické zaměření stavby v souřadnicovém systému JTSK a výškovém systému Bpv doporučujeme předat našemu oddělení GIS na e-mailovou adresu [gis@smvak.cz](mailto:gis@smvak.cz).

Pokud při dalších jednáních se SmVaK Ostrava a.s. bude investor zastupován třetí osobou, požadujeme, aby nedílnou součástí žádosti o stanovisko byla plná moc, příp. pověření k zastupování.

Souhlasíme s vydáním územního souhlasu, souhlasíme se zjednodušeným územním řízením.

Platnost tohoto stanoviska je 1 rok.

**Severomoravské vodovody  
a kanalizace Ostrava a.s.**  
28. října 1235/169, Mariánské Hory,  
709 00 Ostrava 39

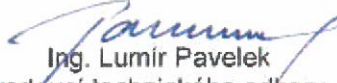


Ing. Lumír Pavelek  
vedoucí technického odboru

**Přílohy:**

- Orientační zakres zařízení v majetku, příp. v provozování SmVaK Ostrava a.s.
- Projektová dokumentace – osobně k vyzvednutí na ZC OVA
- Veškeré přílohy naleznete na stránkách [www.smvak.cz](http://www.smvak.cz) – záložka Zákazníkům/Dokumenty ke stažení



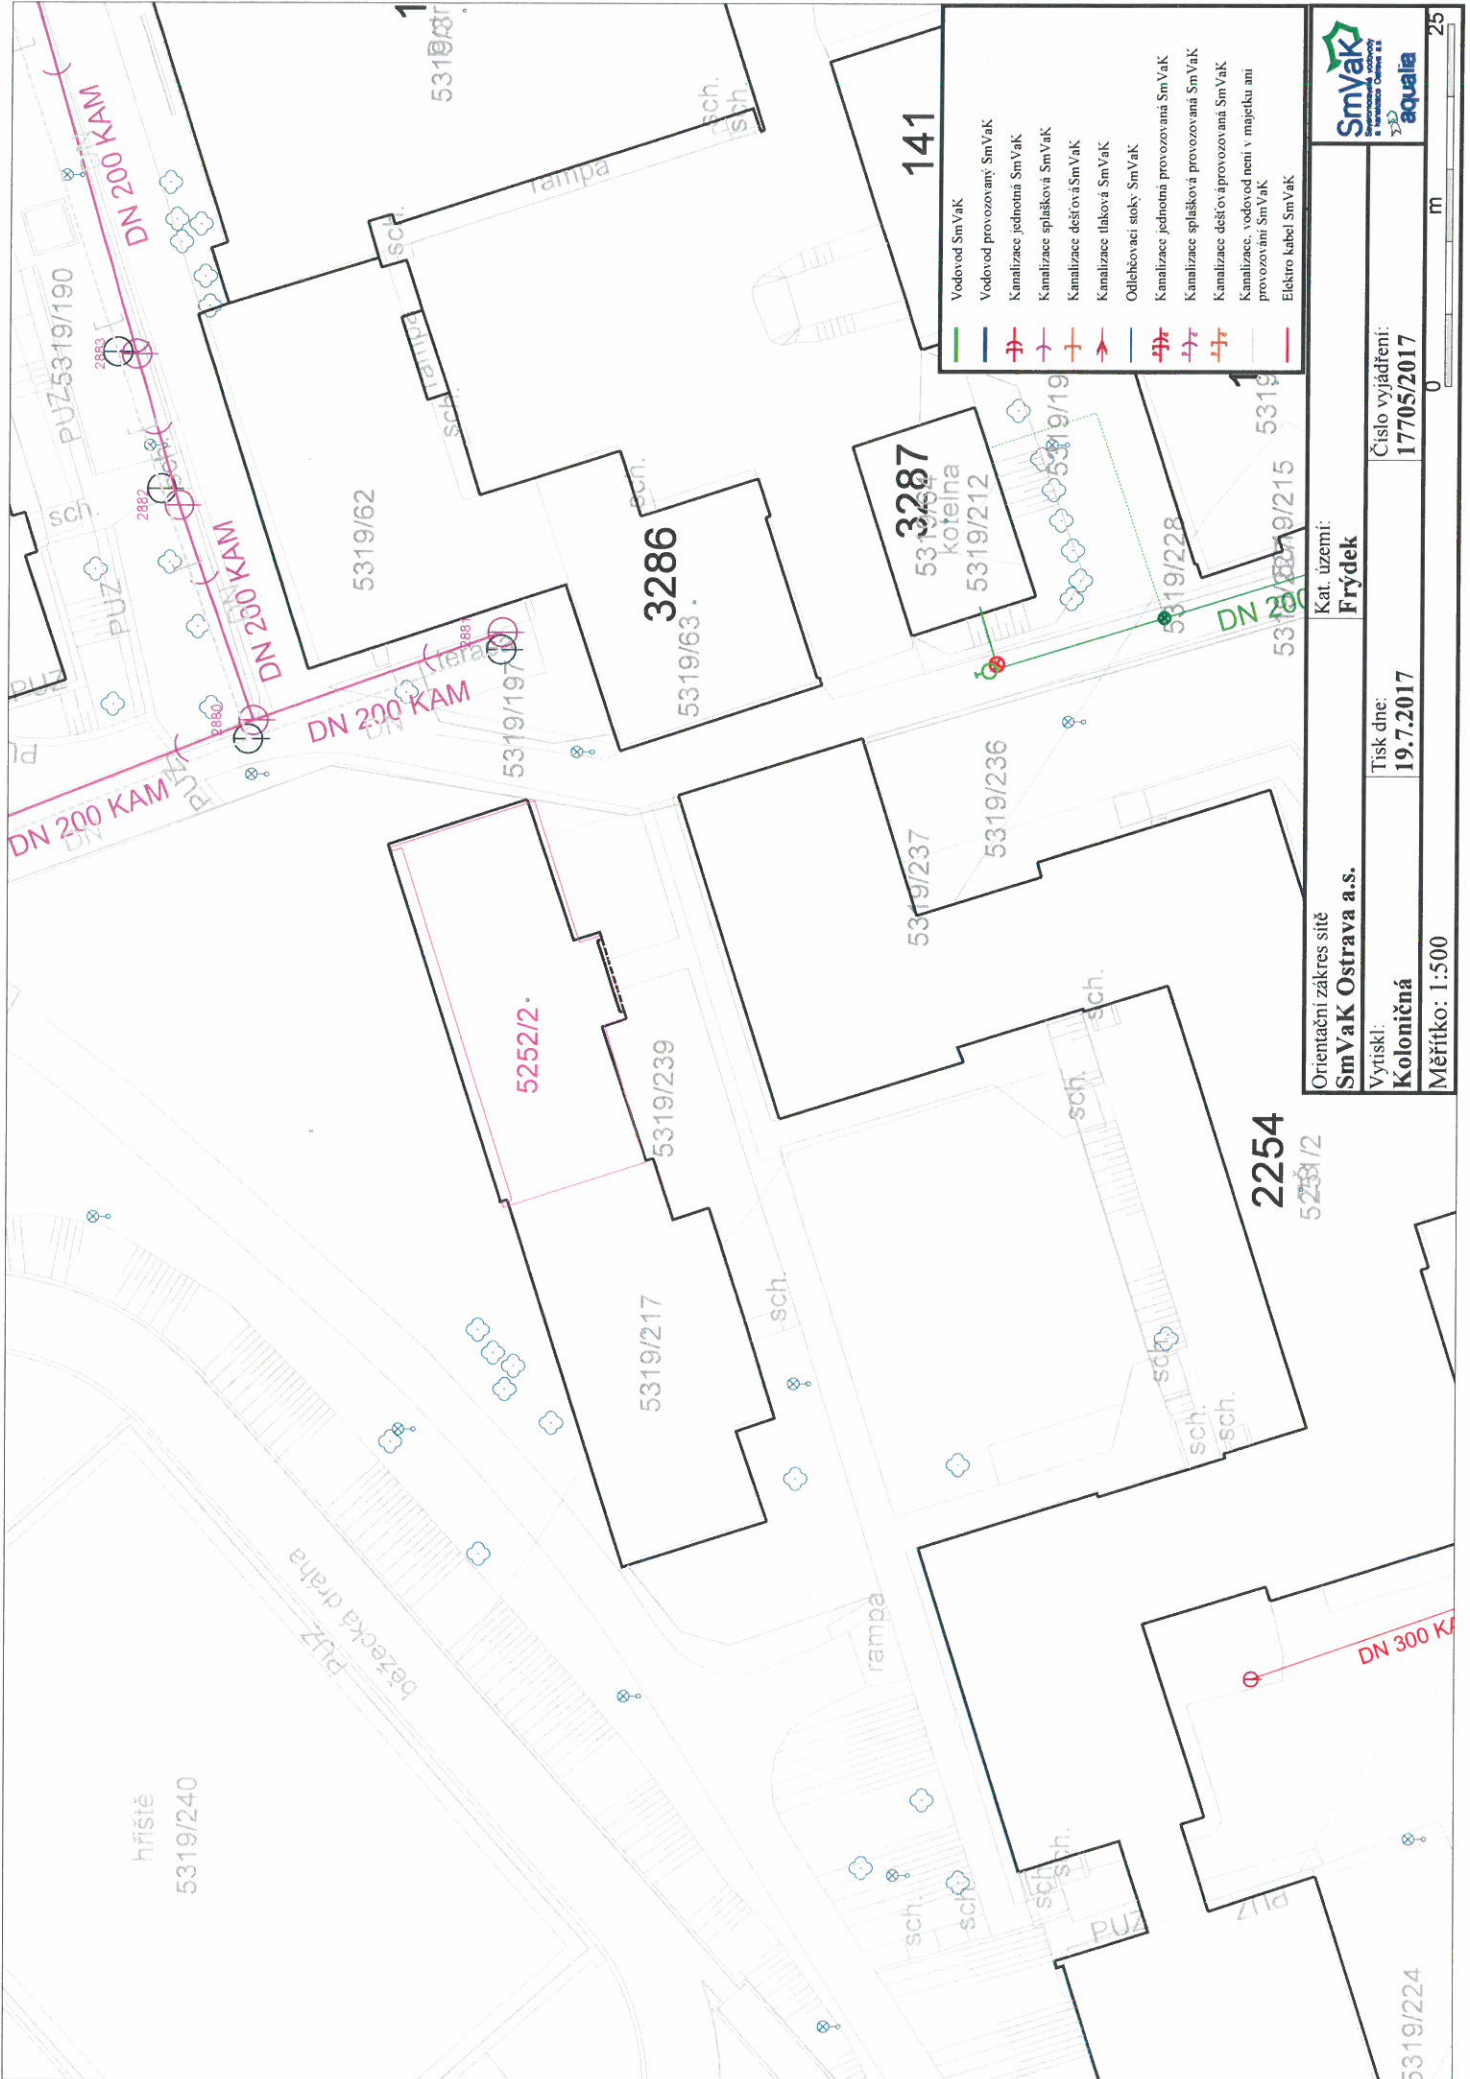

Orientační záznam sítě  
**SmVaK Ostrava a.s.**  
 Vyrůstí:  
**Koloničná**  
 Měřítko: 1:500

Kat. území:  
**Frydek**

Číslo vyjádření:  
**17705/2017**

Tisk dne:  
**19.7.2017**

