
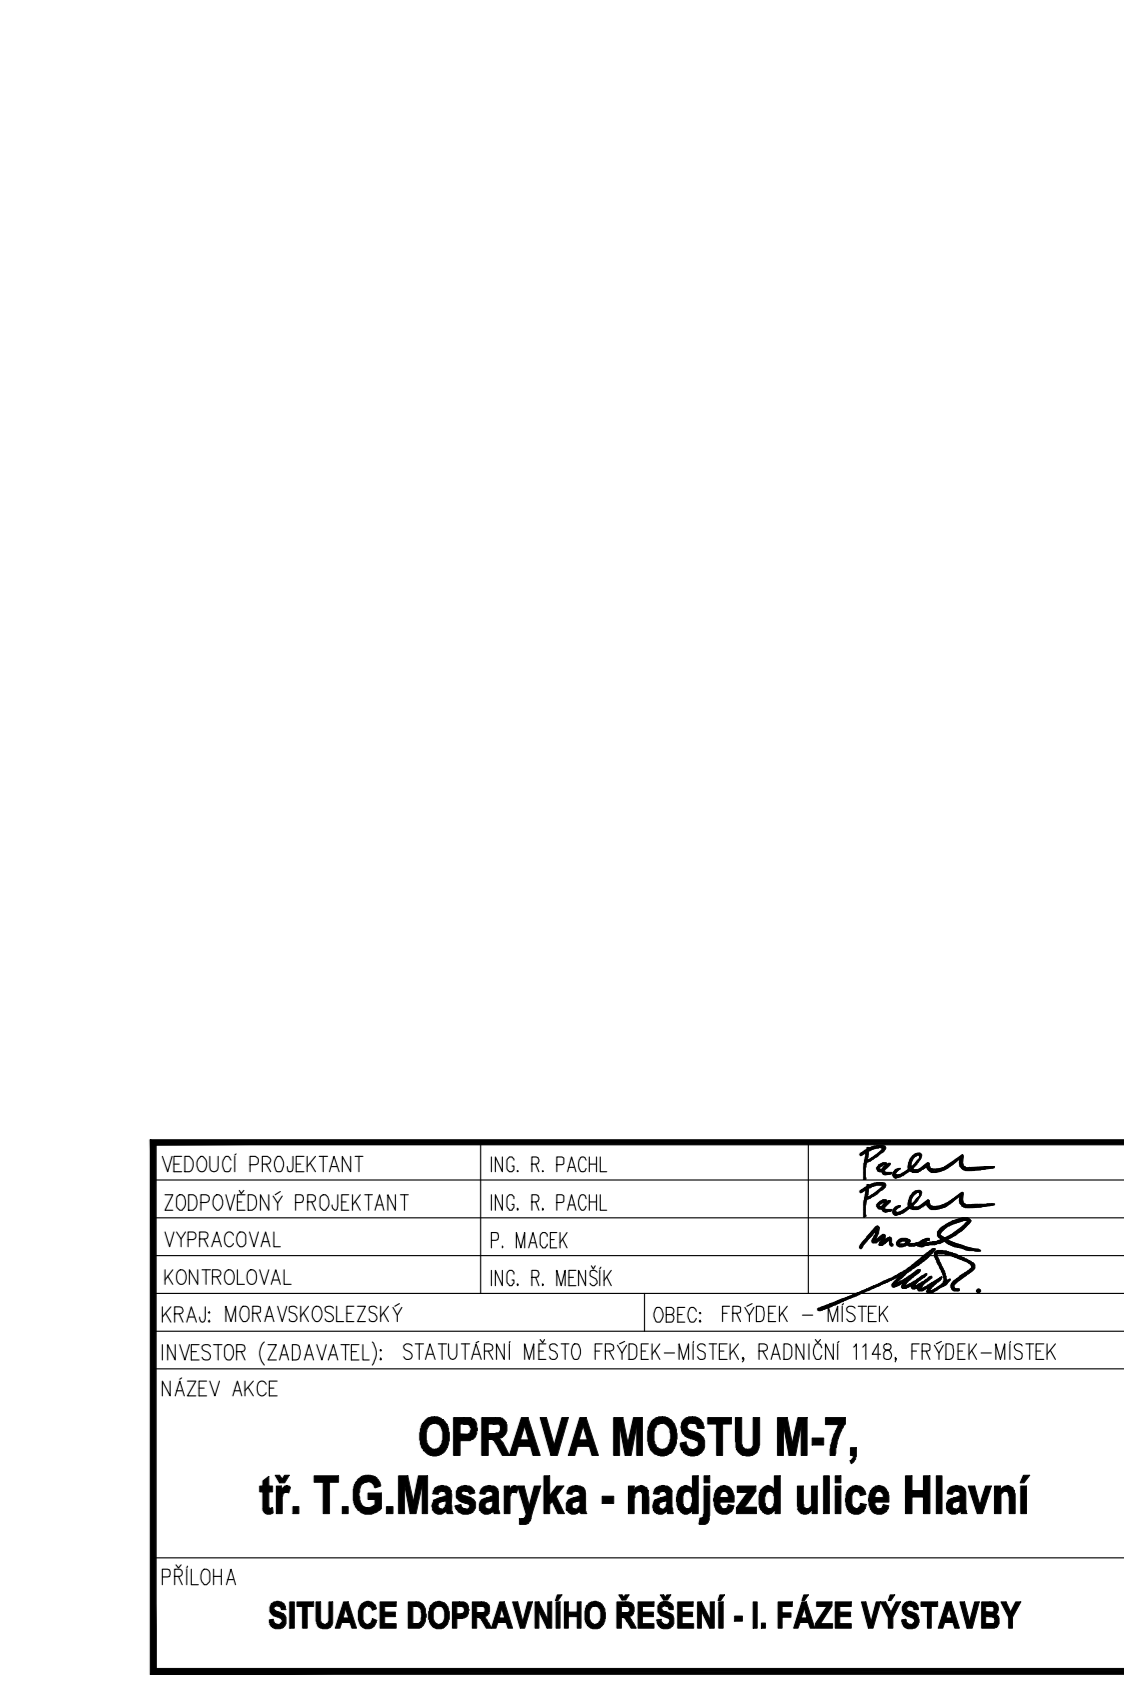
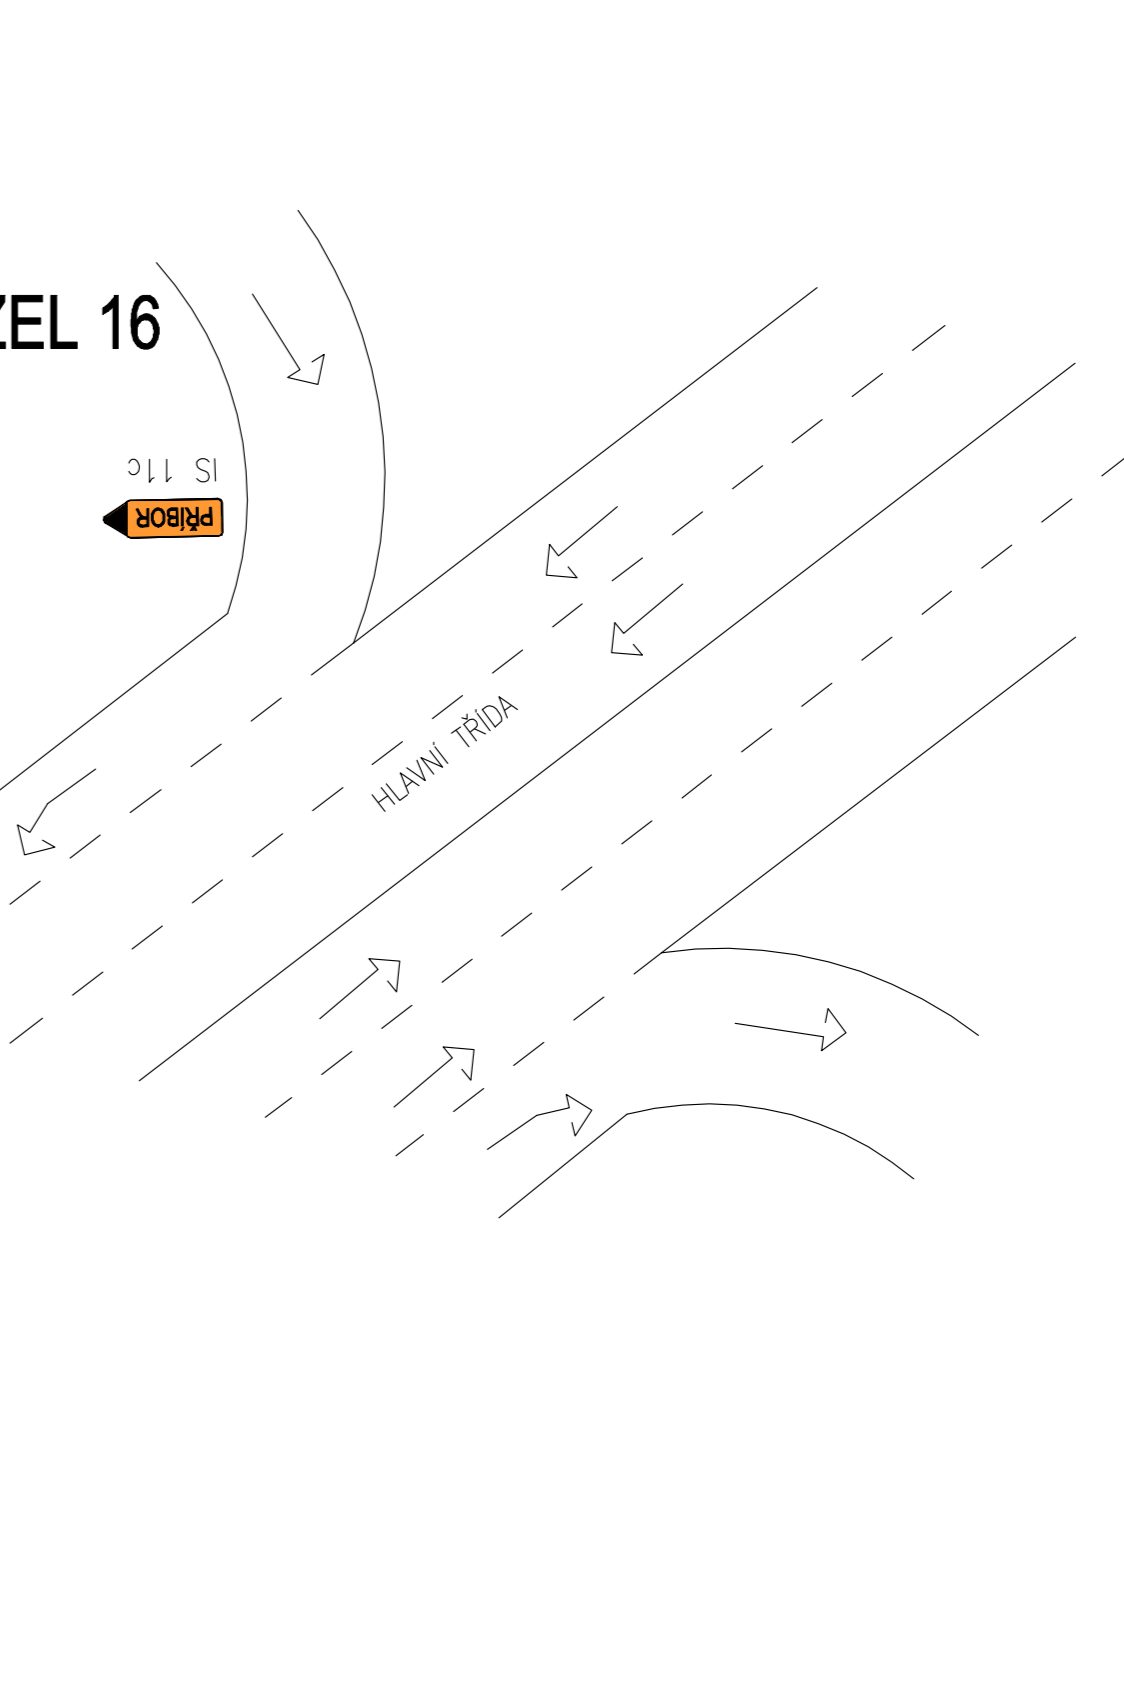
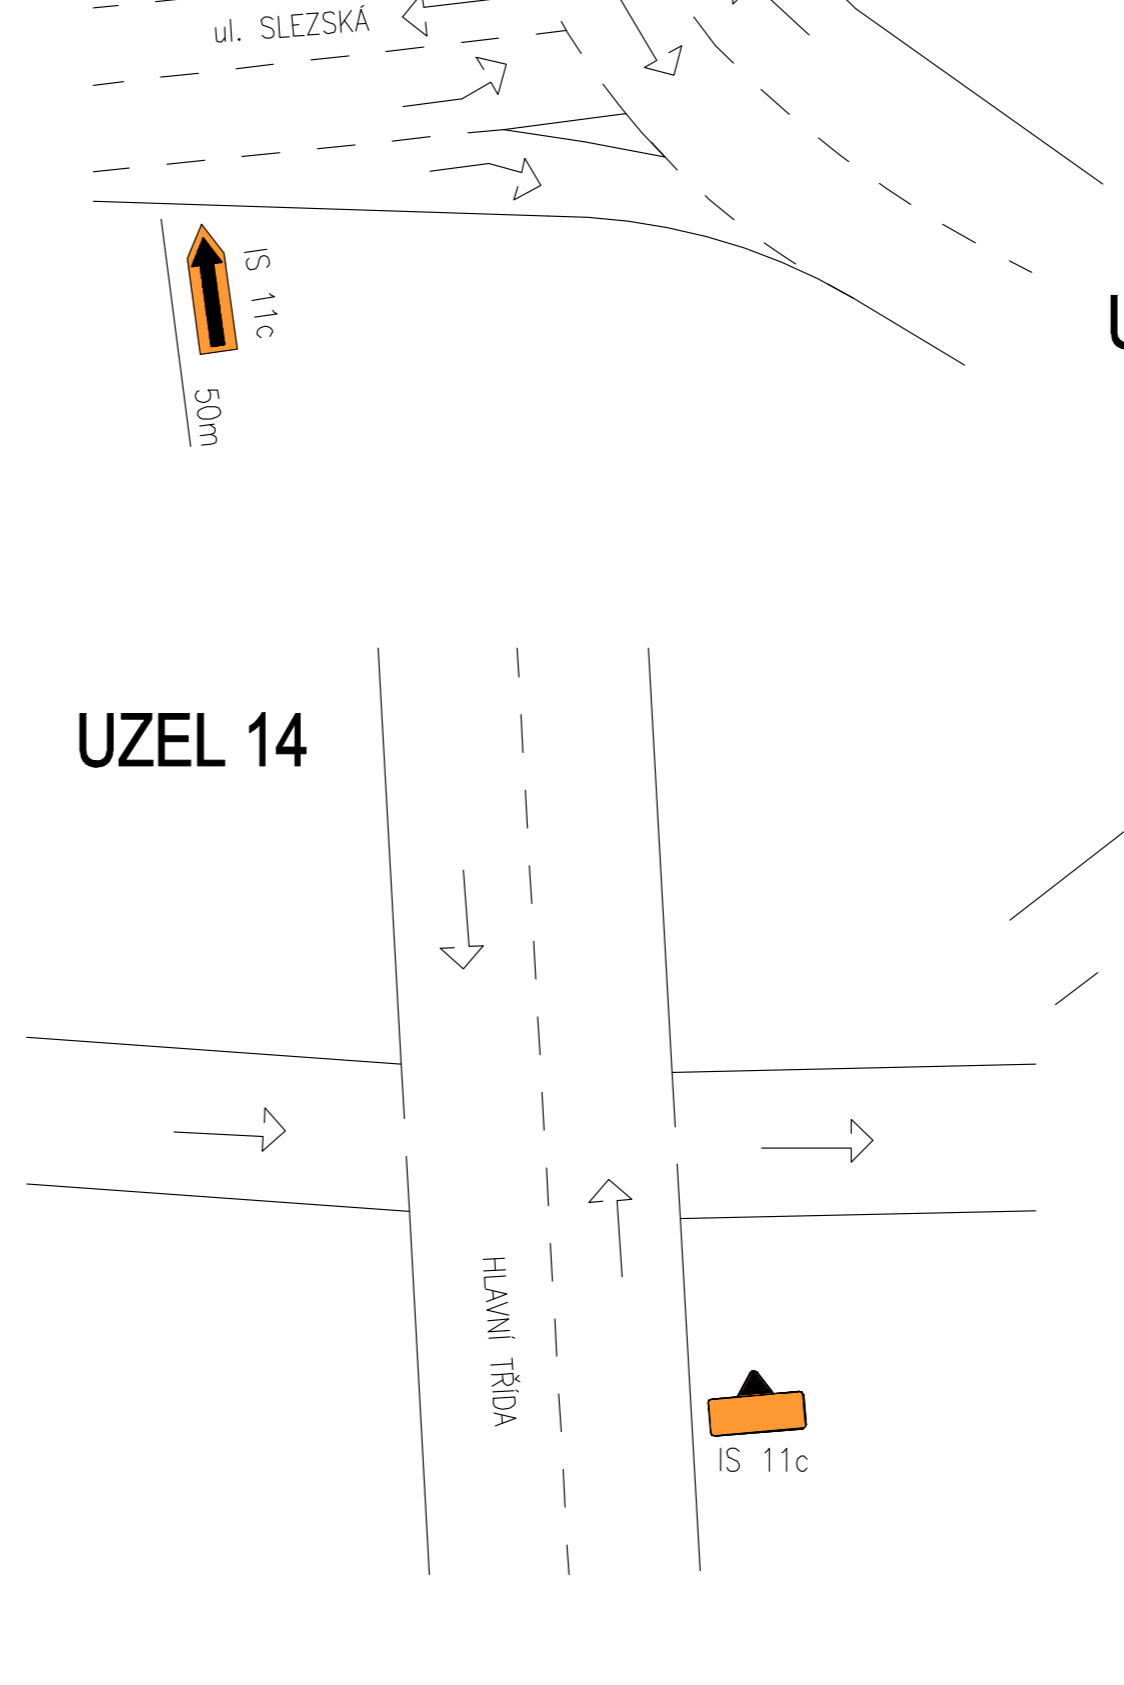
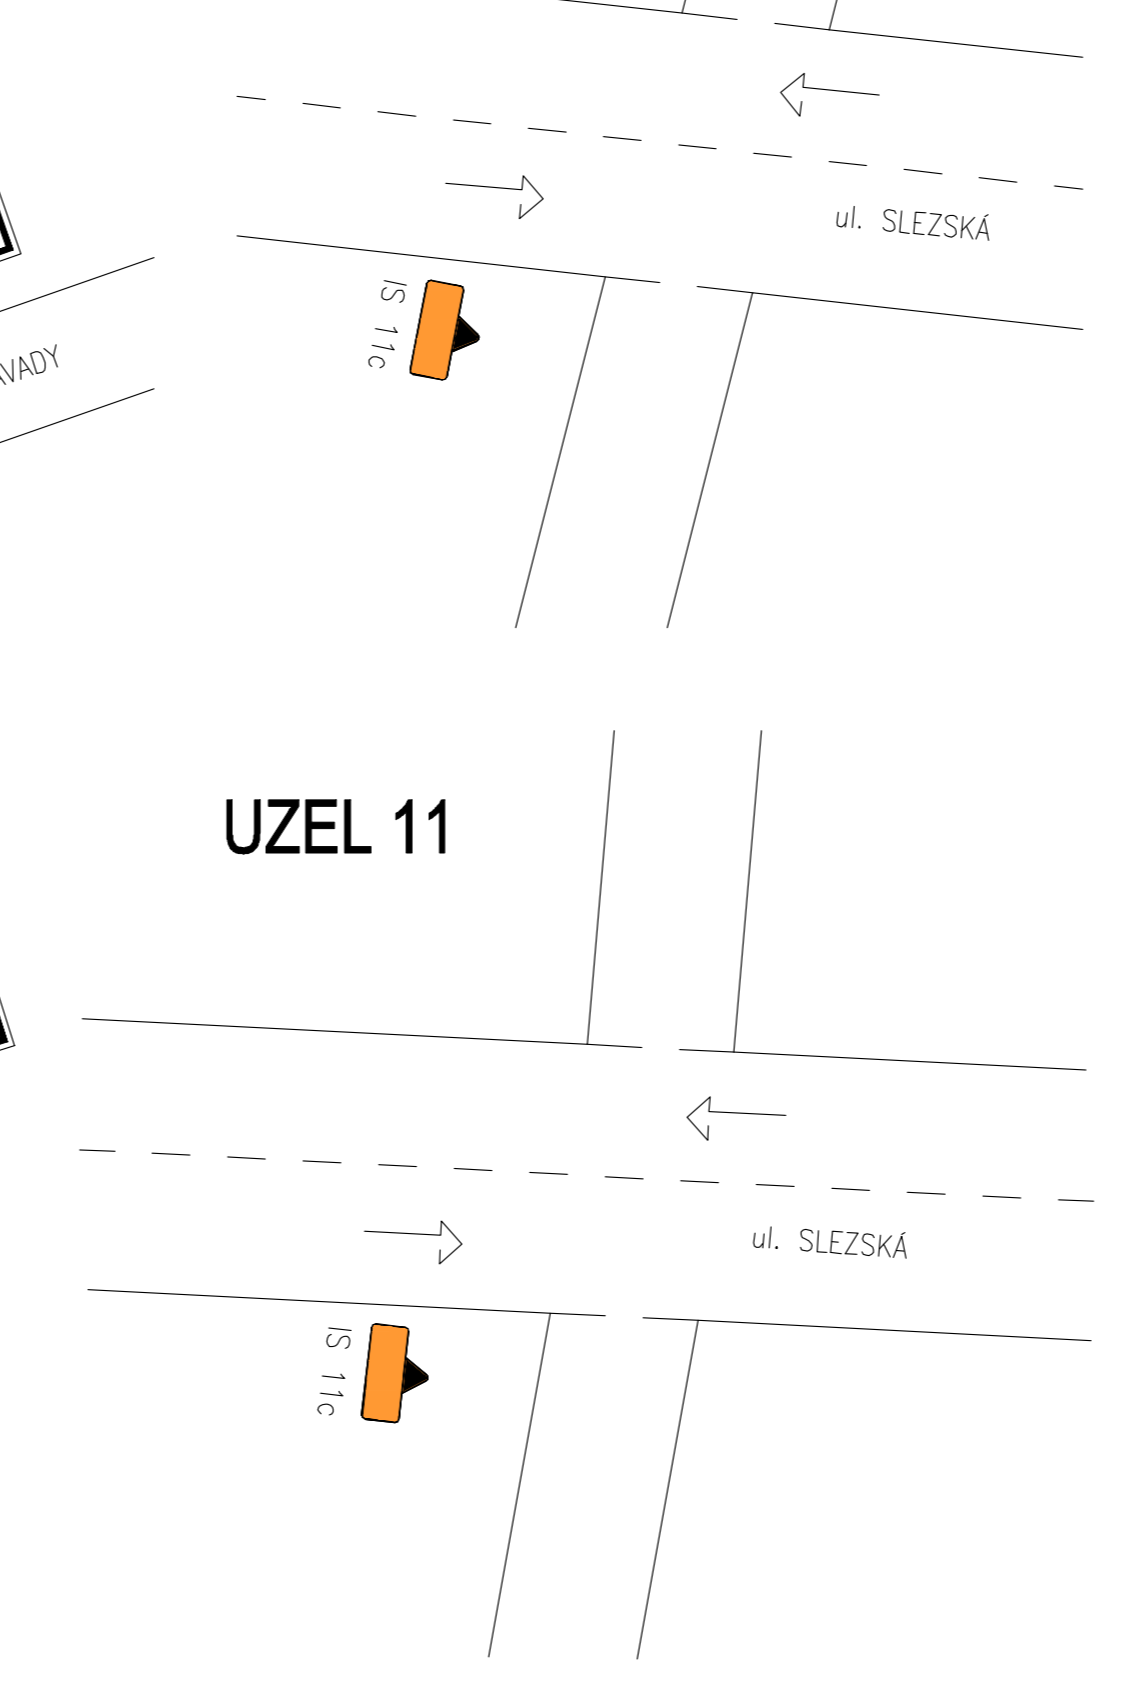
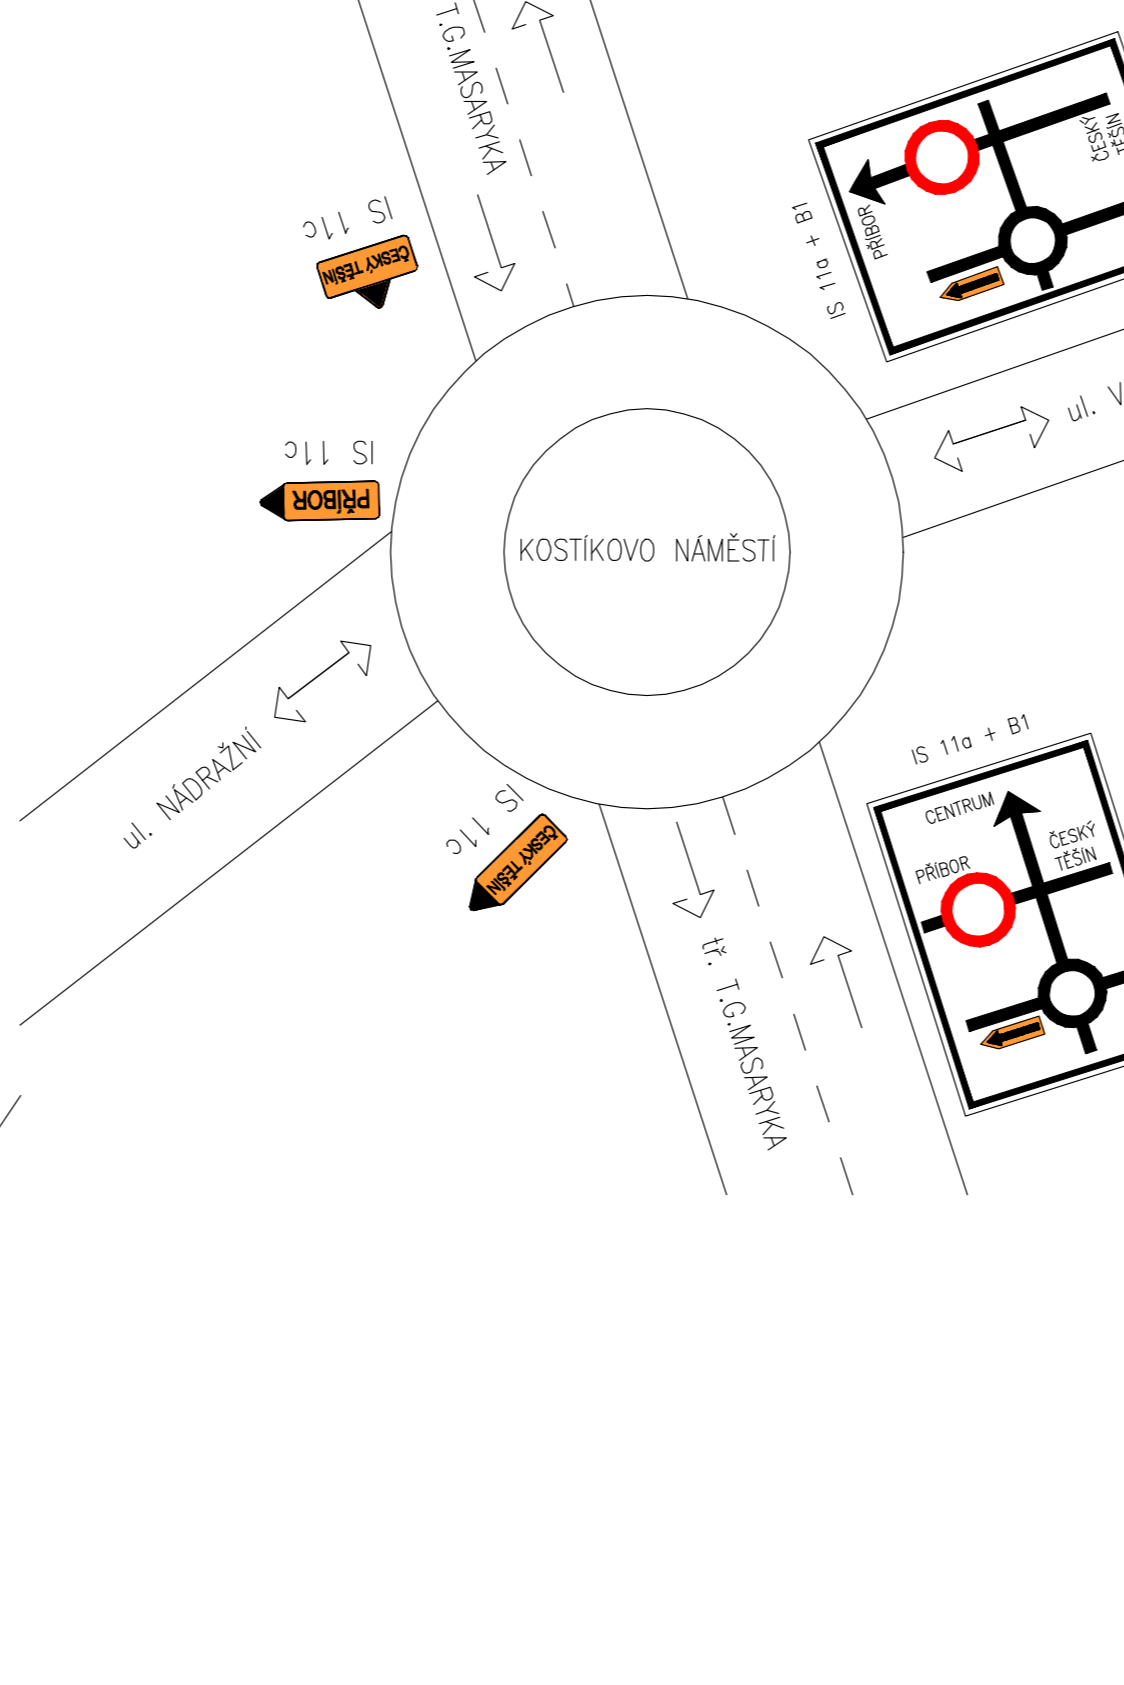
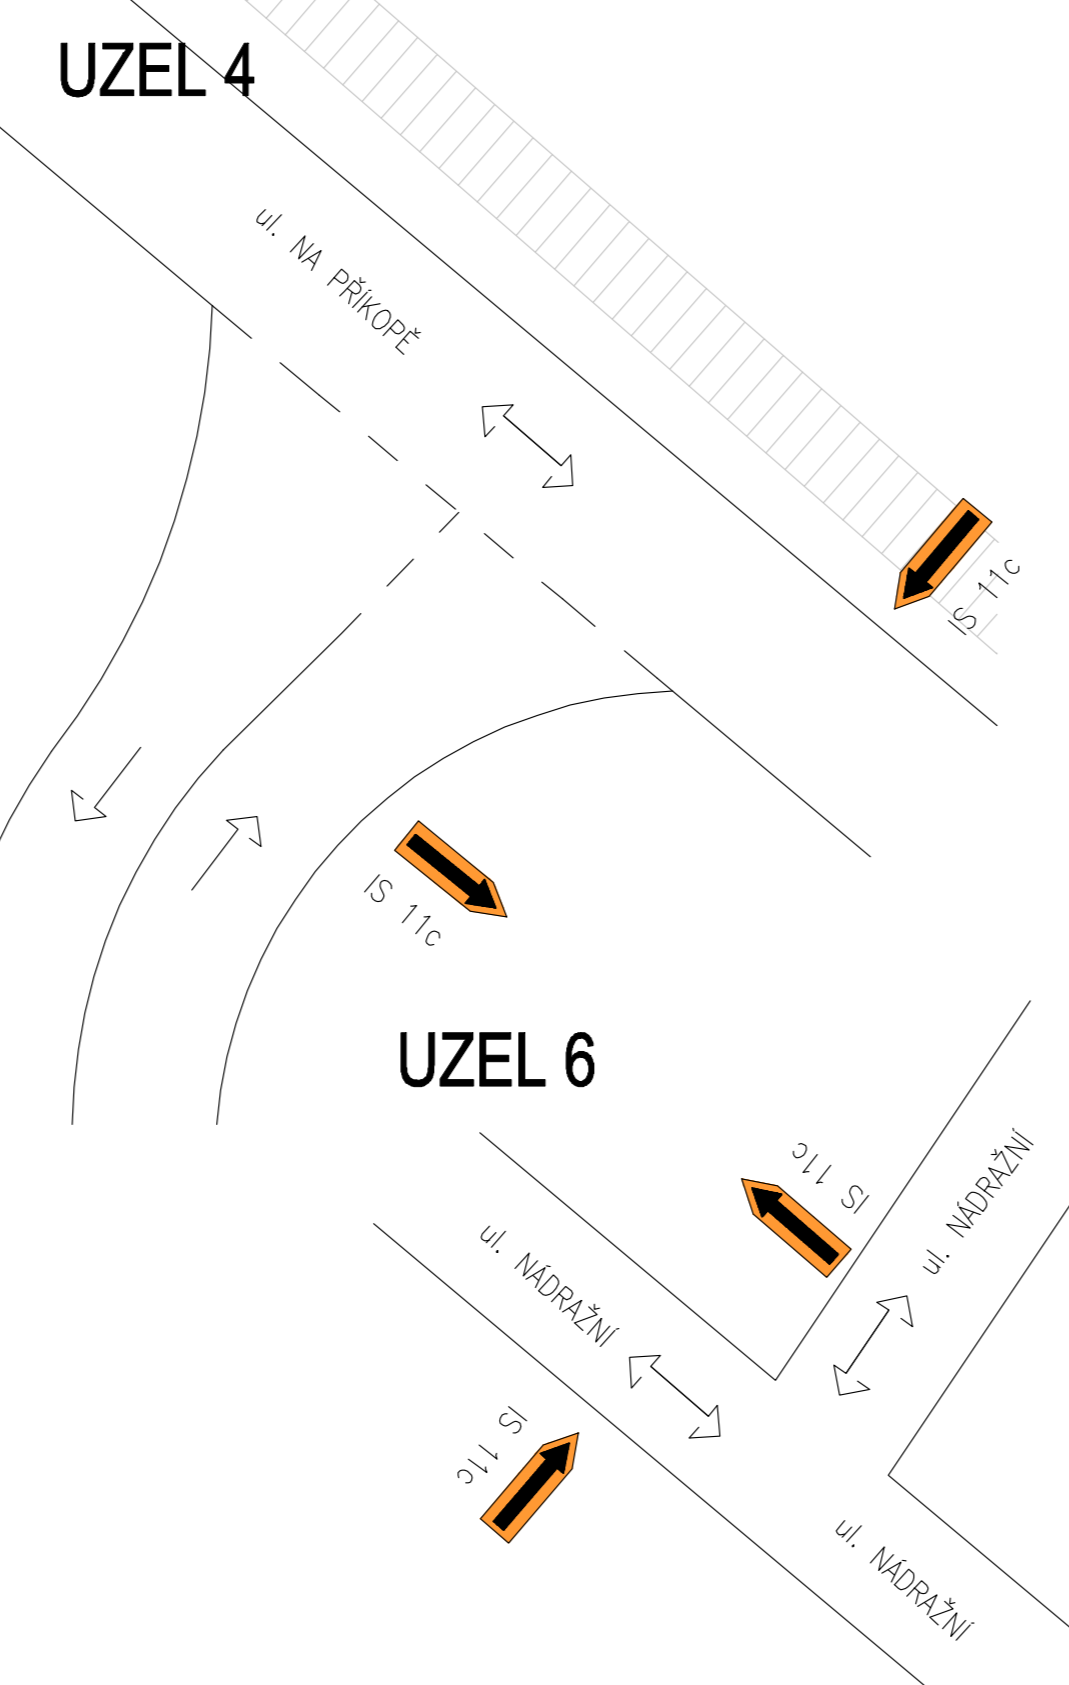
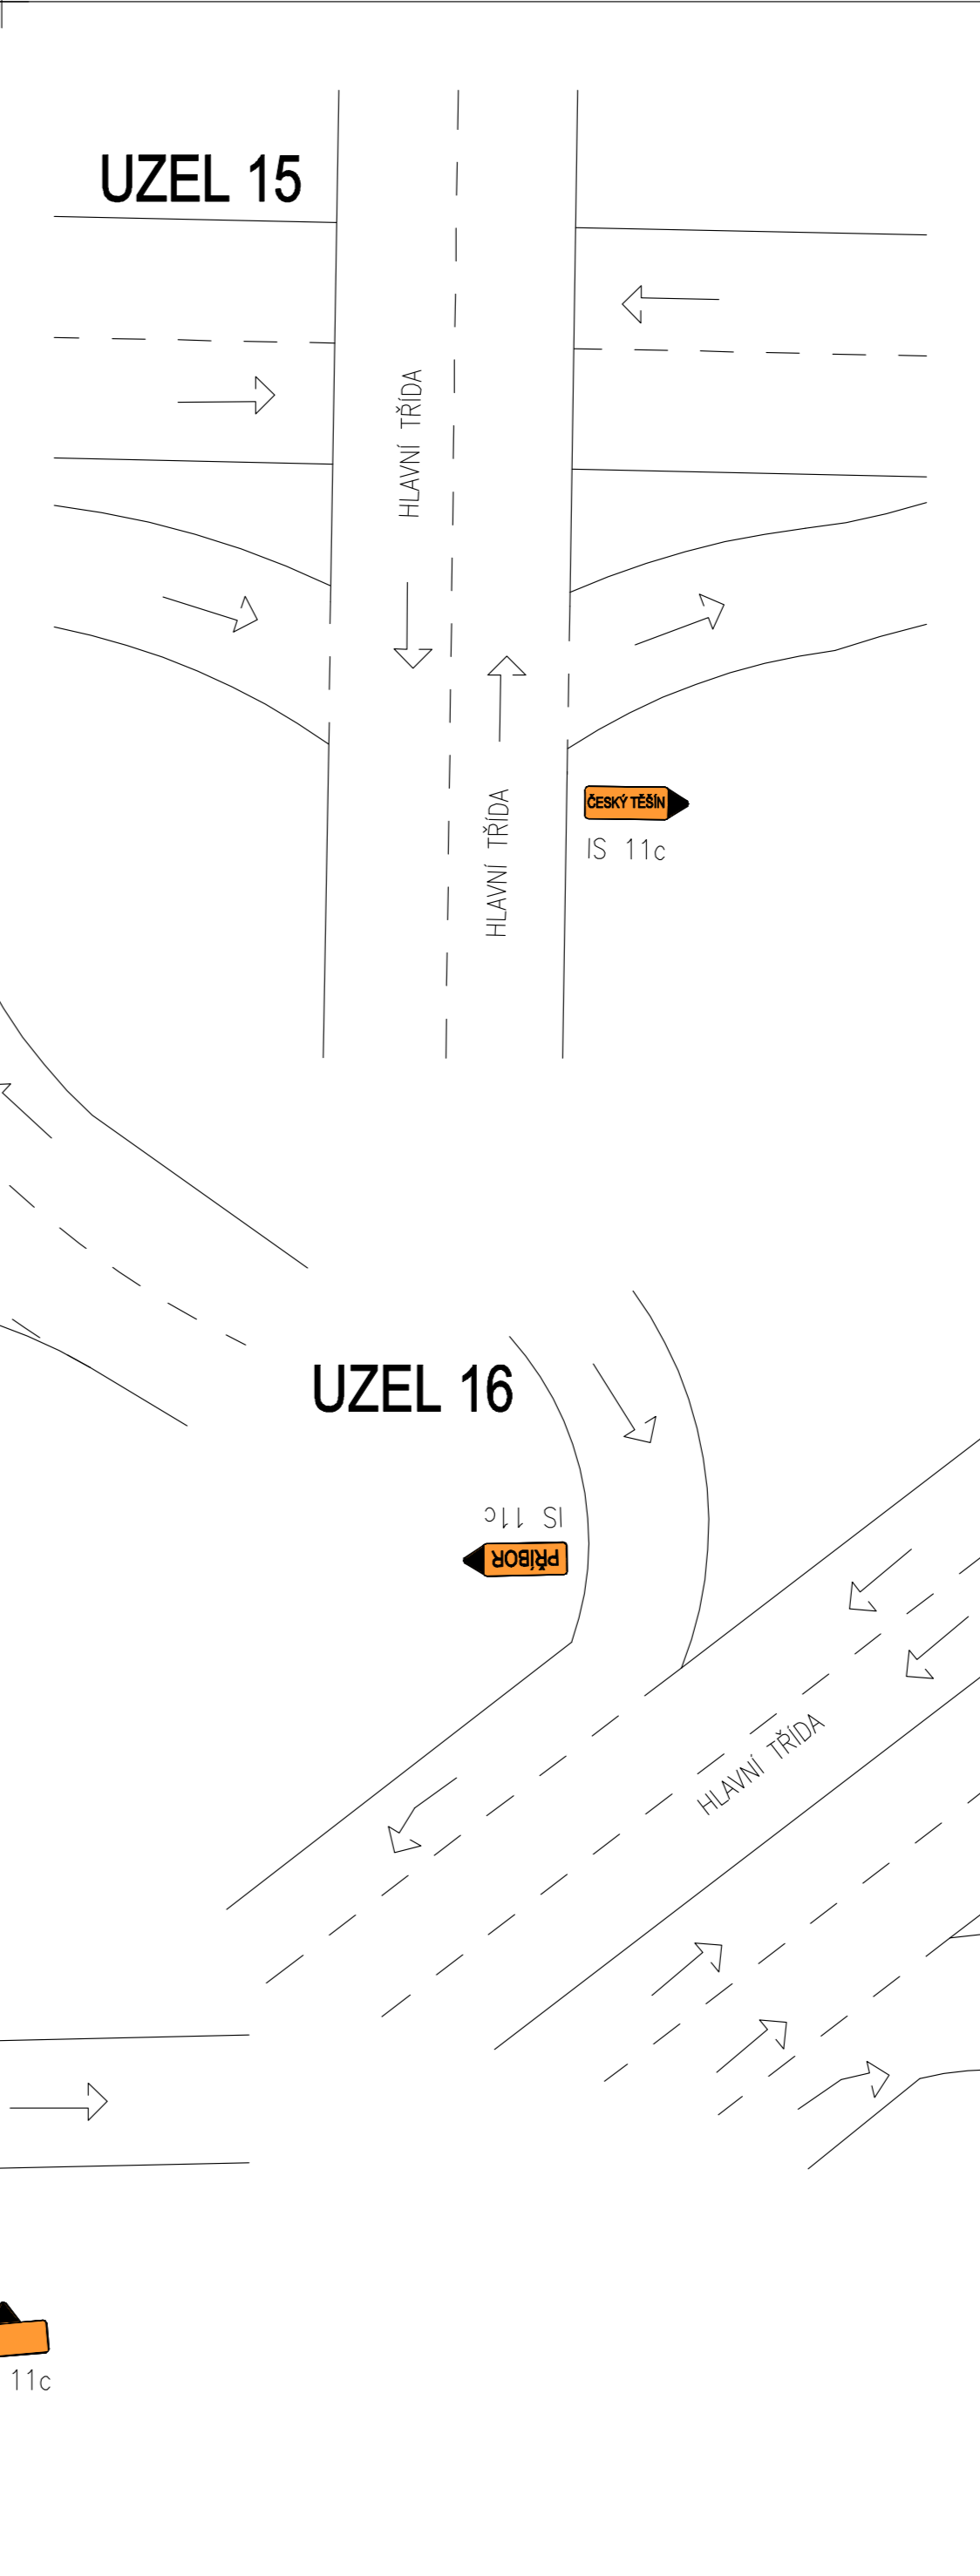
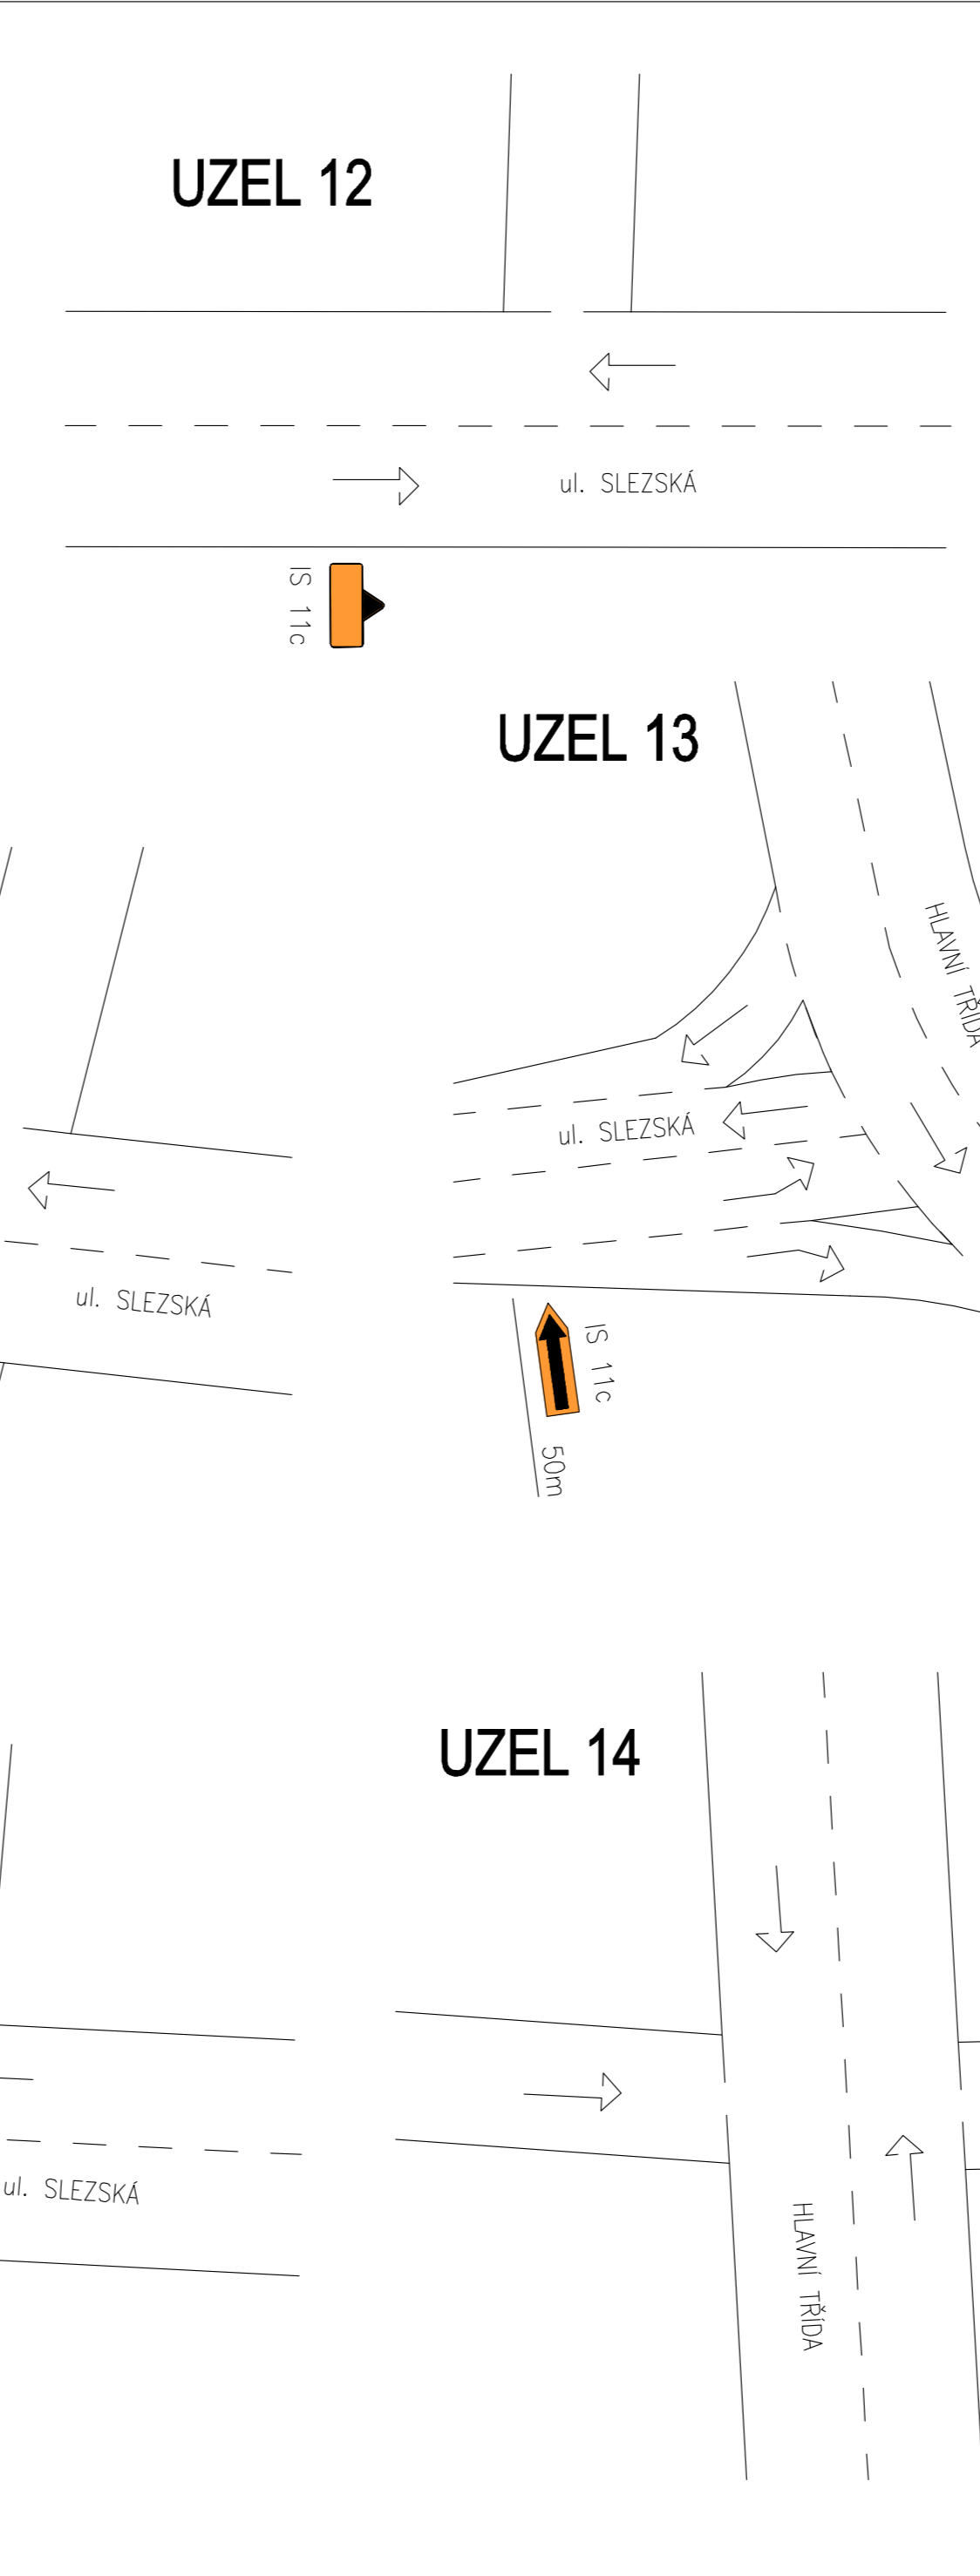
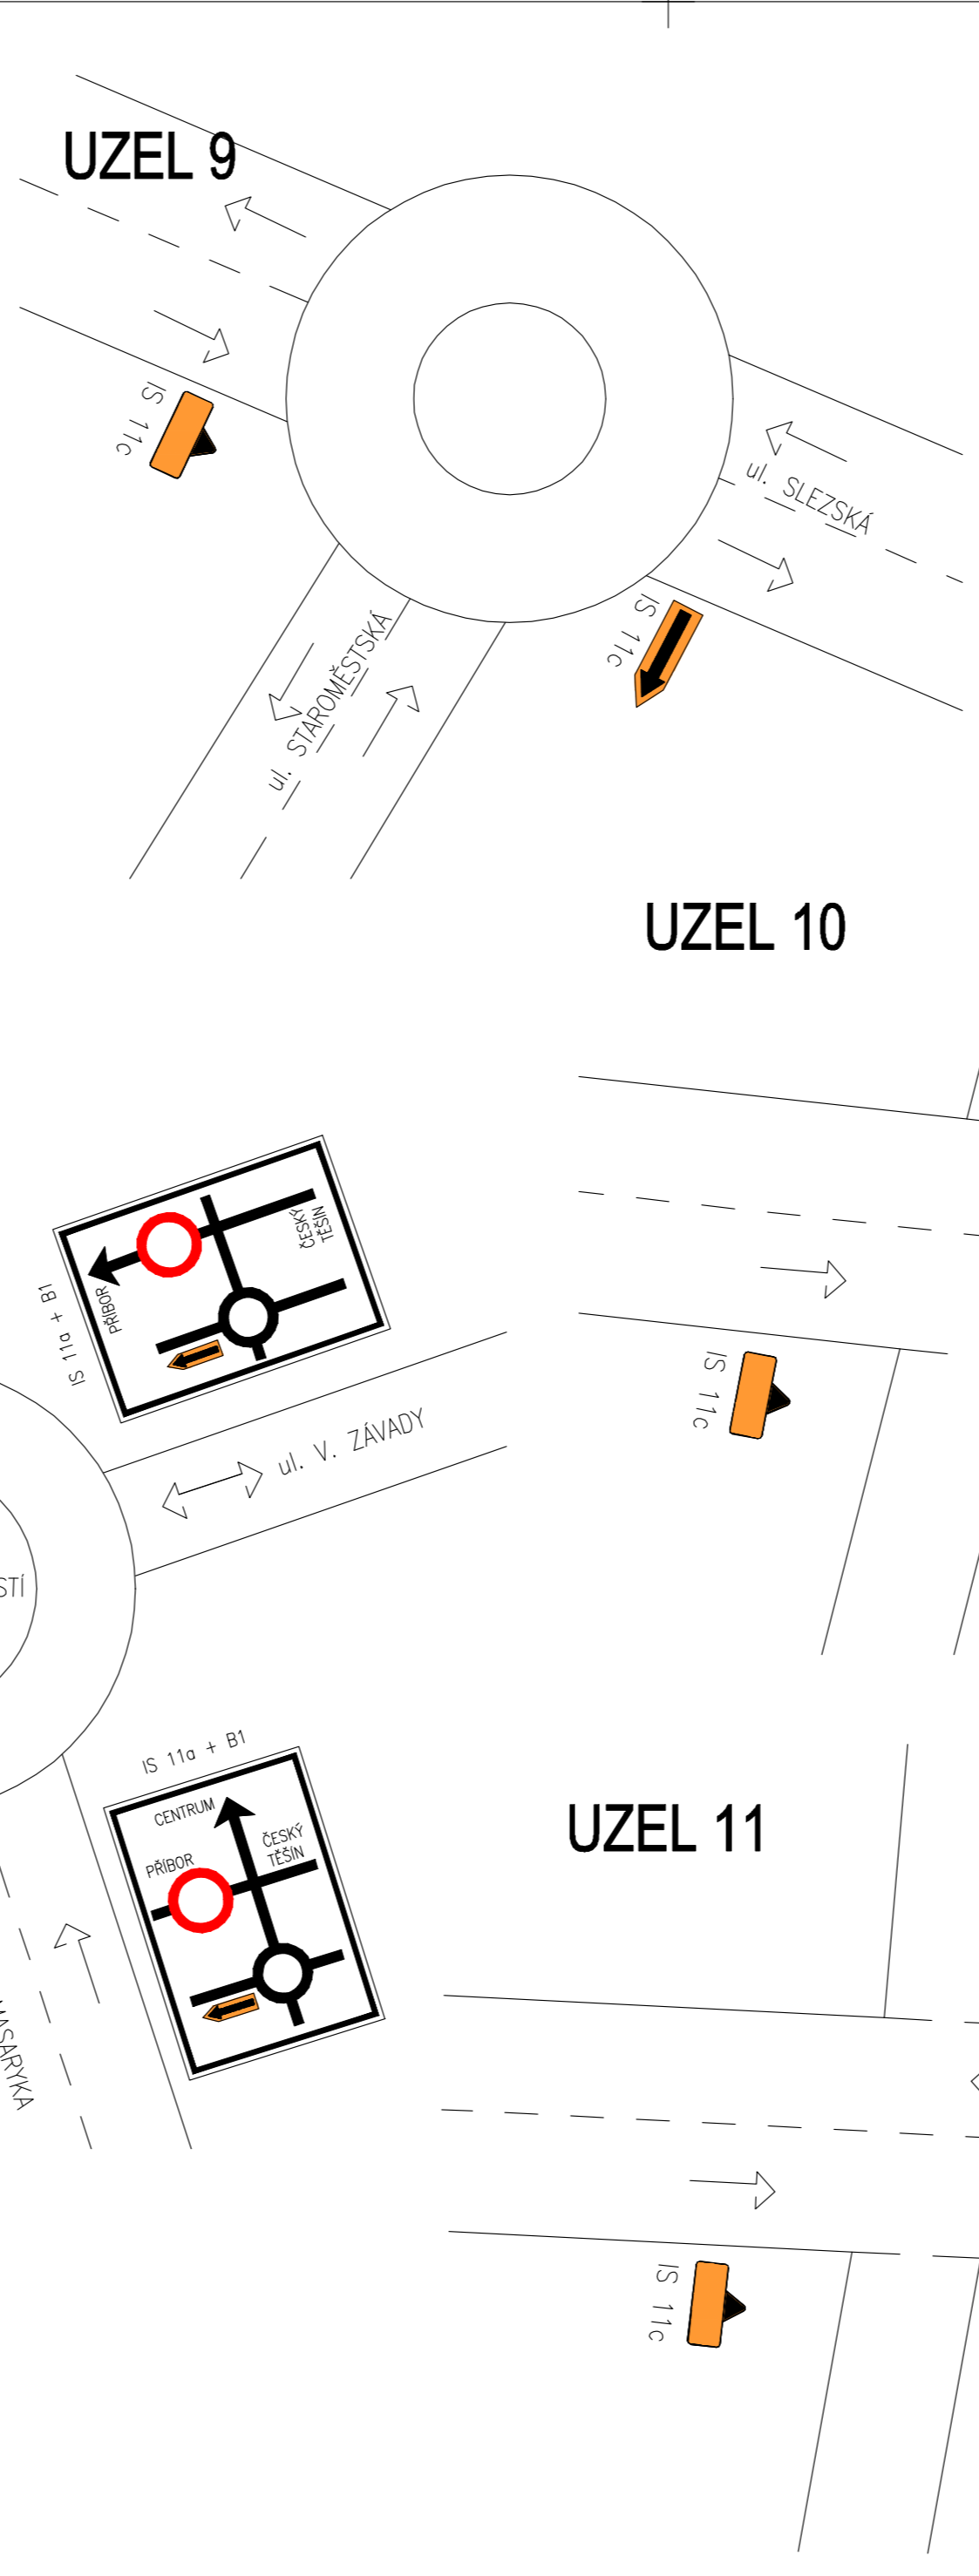
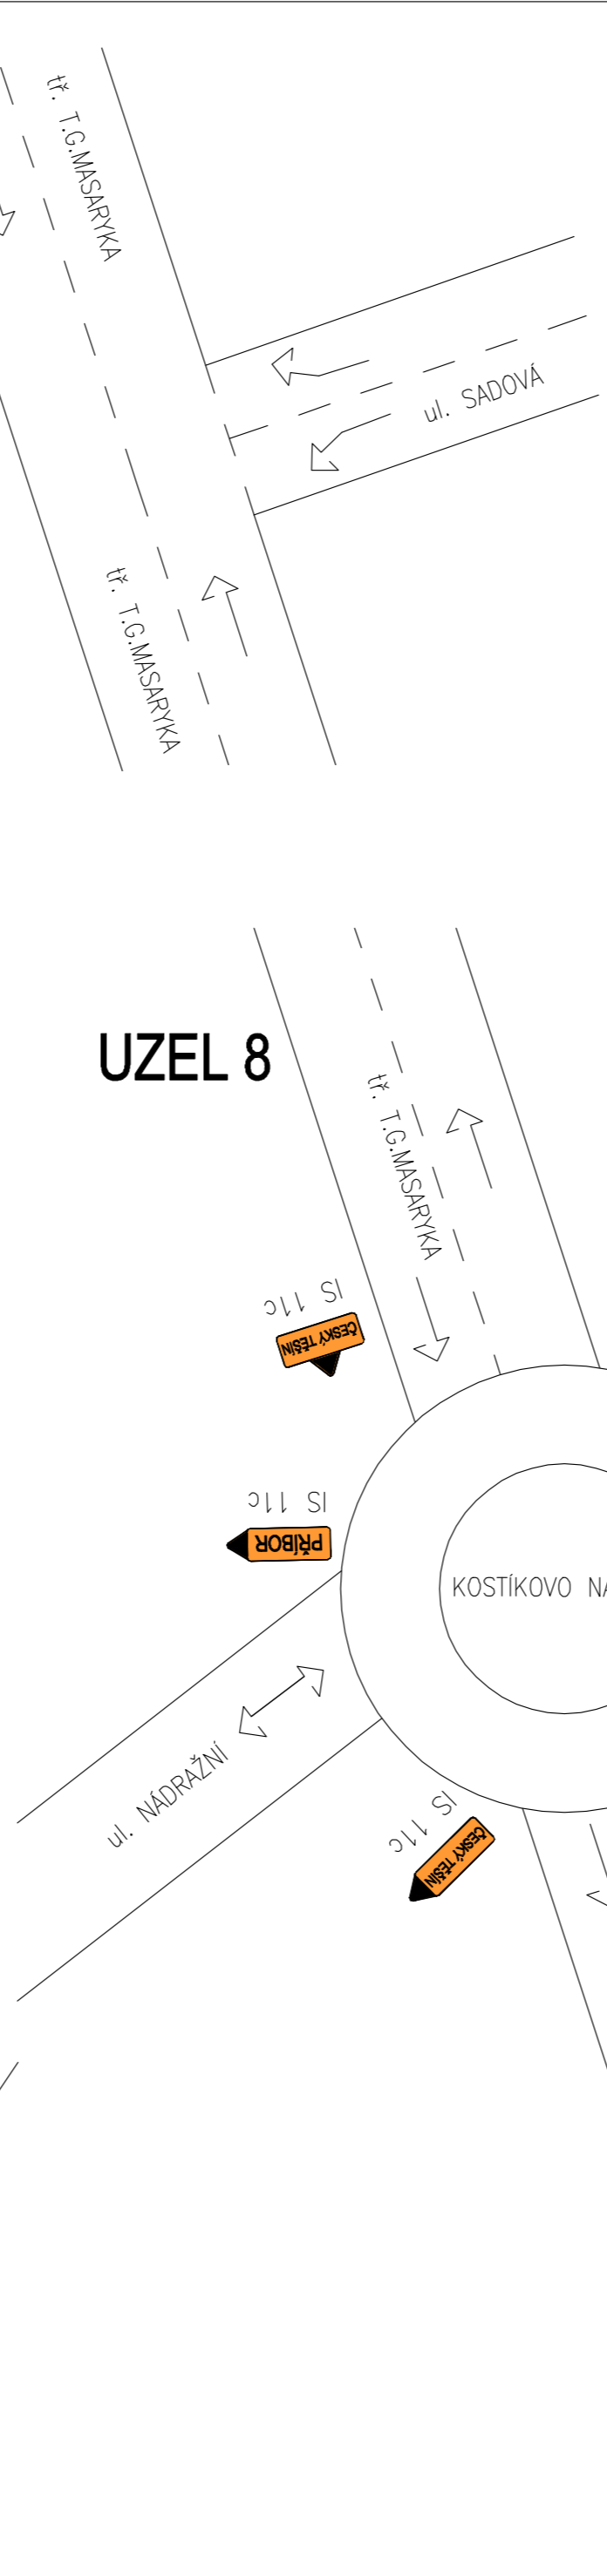
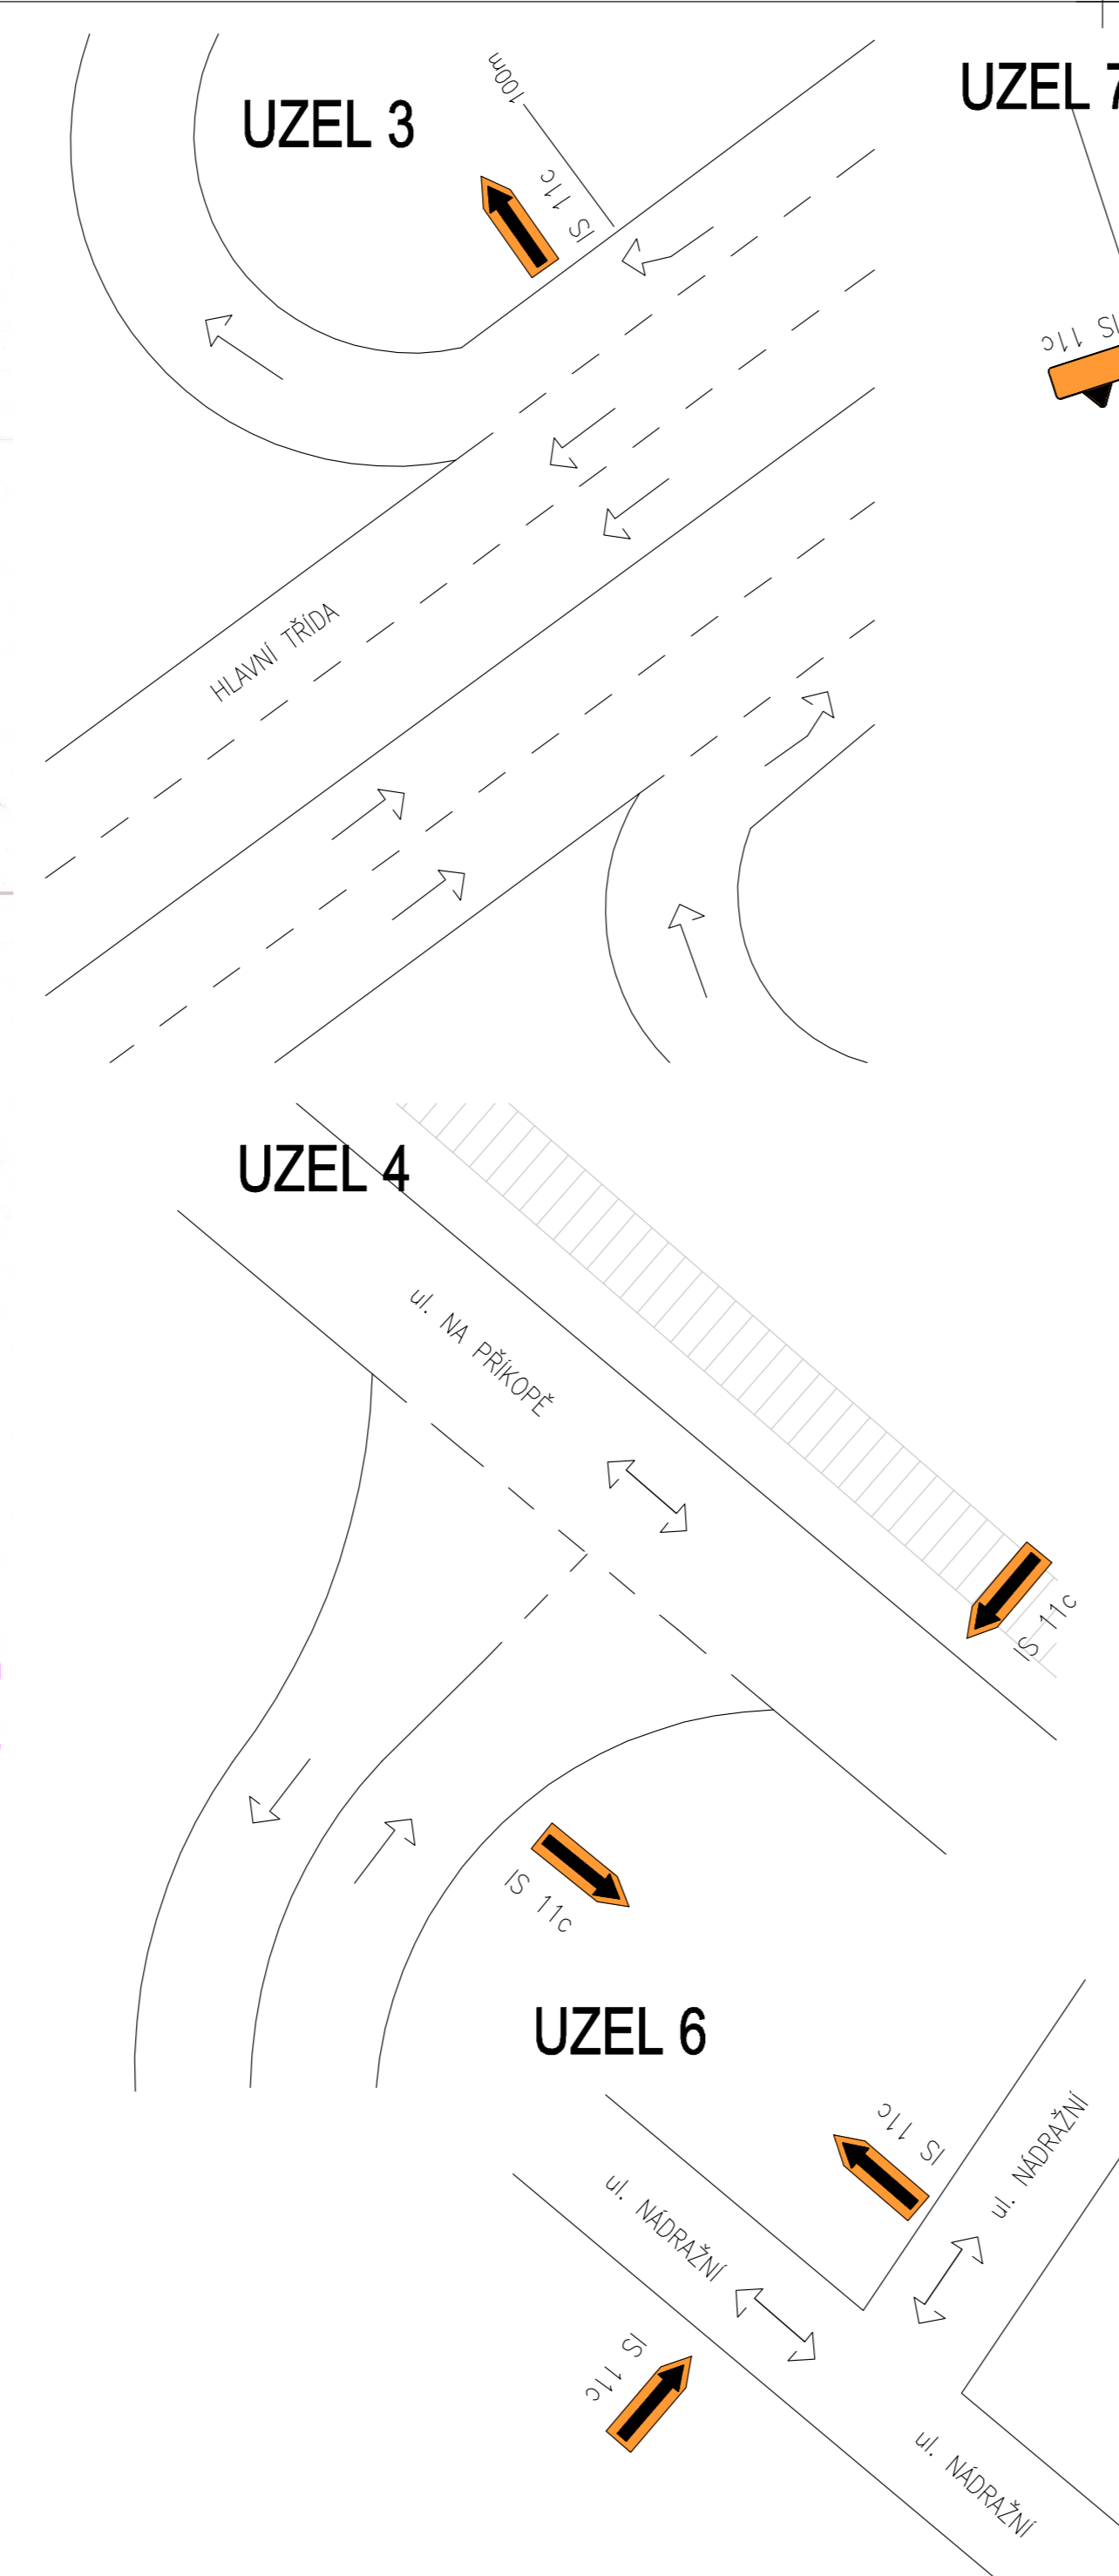
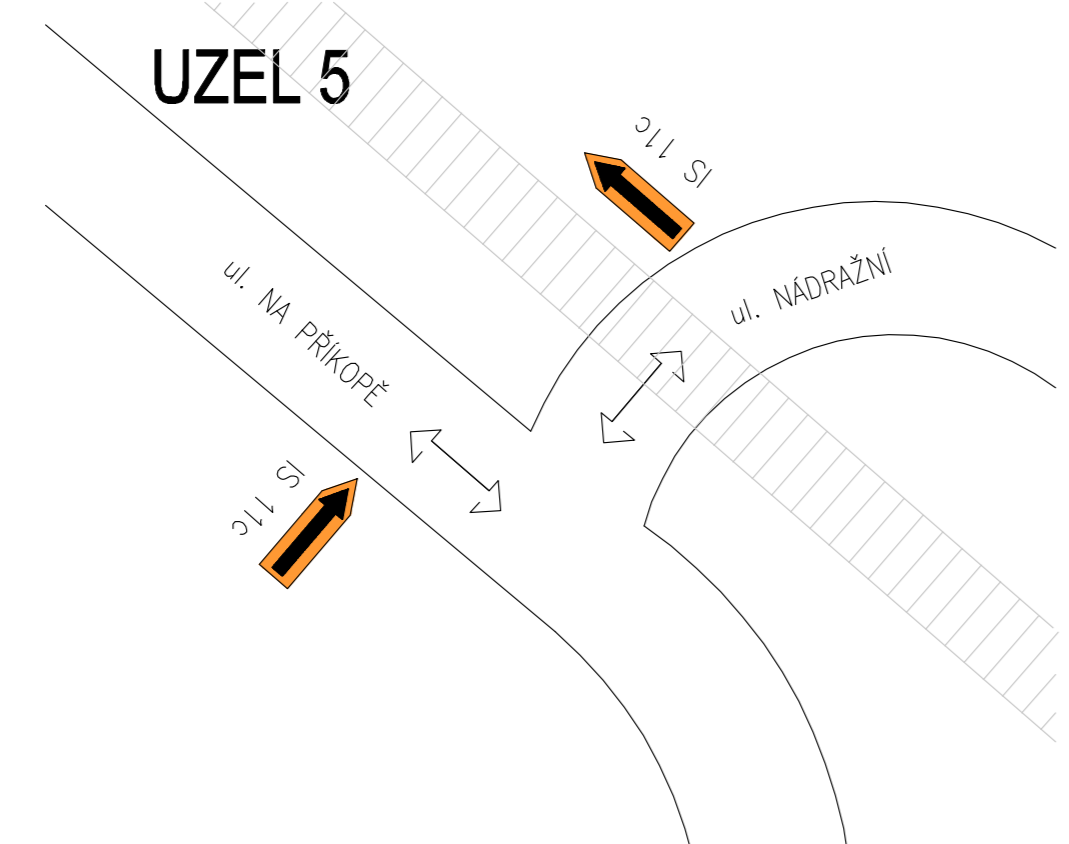
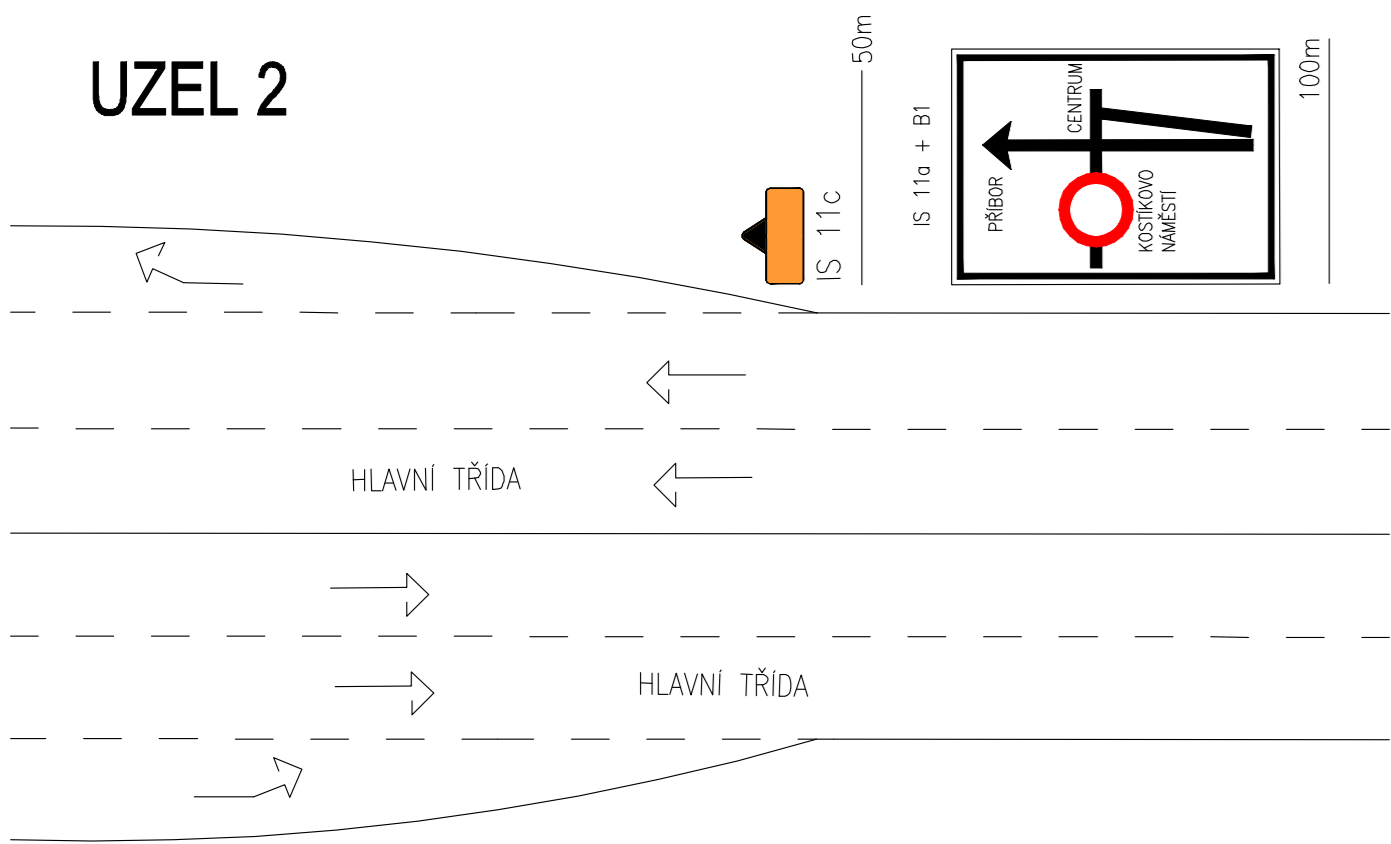


SITUACE DOPRAVNÍHO ŘEŠENÍ I. FÁZE VÝSTAVBY

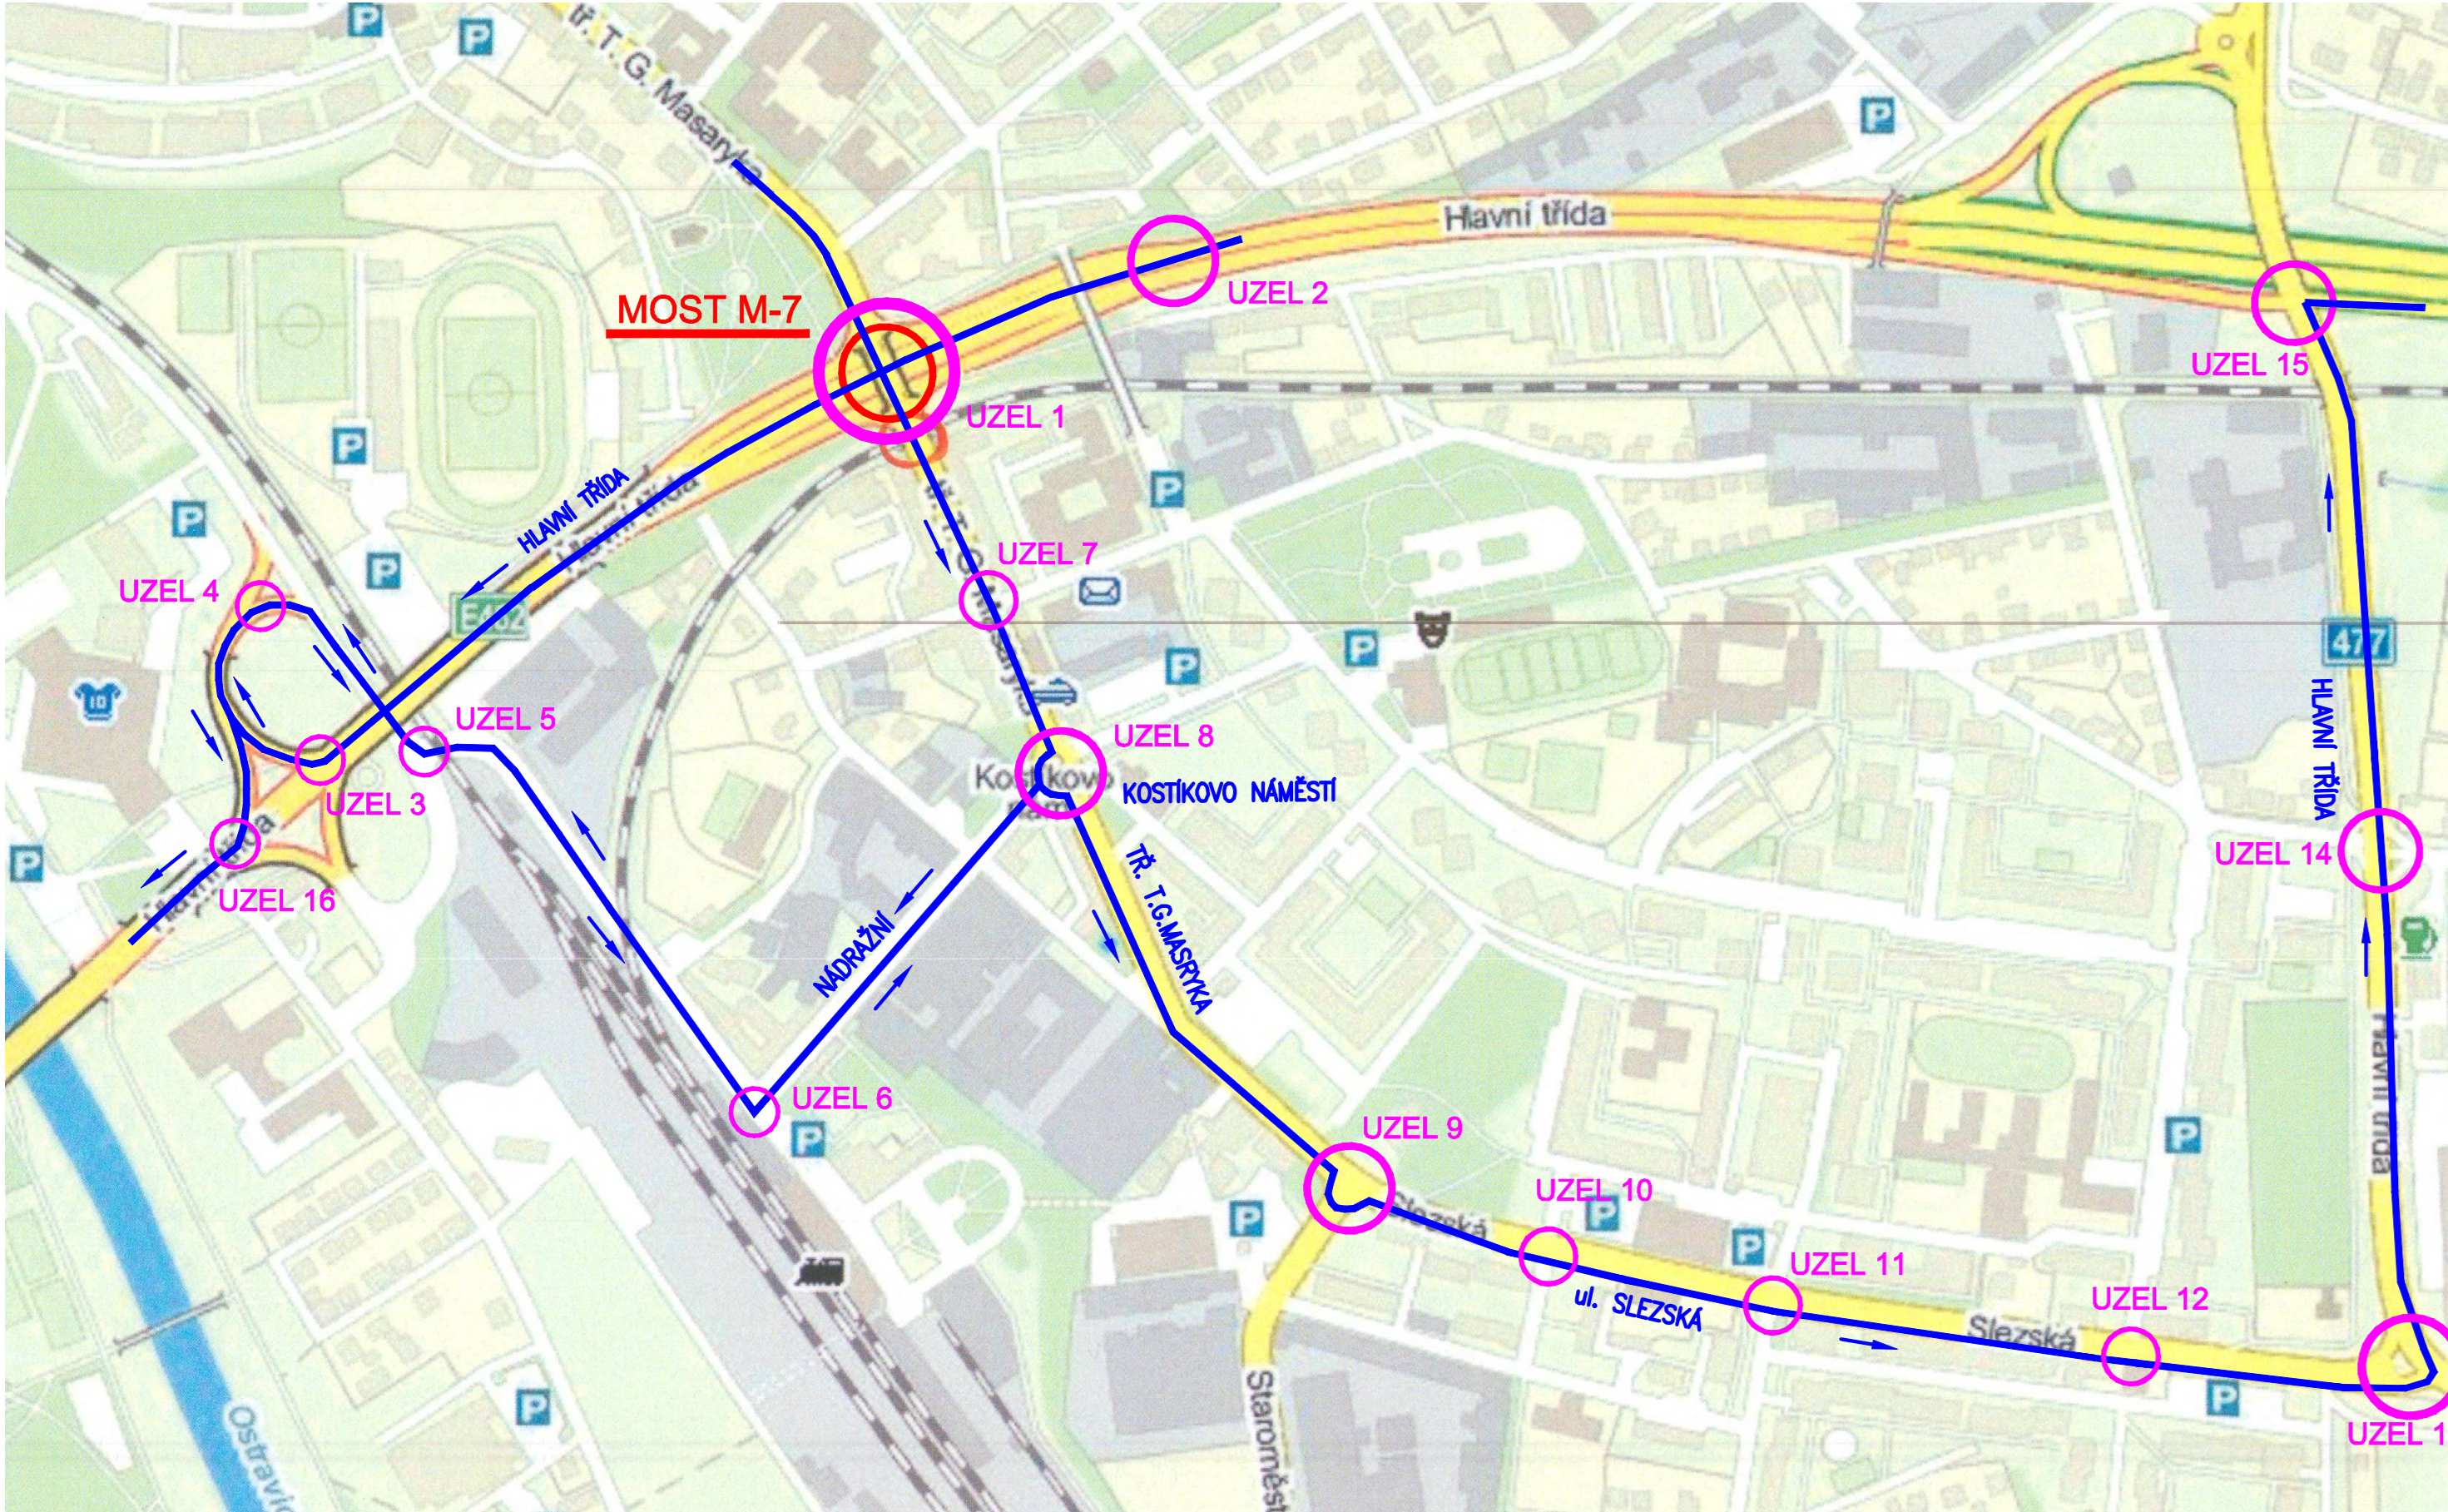

VEDOUcí PROJEKTANT	ING. R. PACHL	PROJEKTANT - OBJEKTU	DOSING	
ZODPOVĚDNÝ PROJEKTANT	ING. R. PACHL	PROJEKTANT - PRŮJEM	DOSING	
VYPRACOVAL	P. MACEK	PROJEKTANT - ÚPRAVY	DOSING	
KONTROLOVAL	ING. R. MENŠÍK	PROJEKTANT - KONTROLA	DOSING	
KRAJ: MORAVSKOSLEZSKÝ	OBEC: FRÝDEK - MÍSTEK	DATUM	11/2010	
INVESTOR (ZADAVATEL): STATUTÁRNÍ MĚSTO FRÝDEK-MÍSTEK, RADNIČNÍ 1148, FRÝDEK-MÍSTEK		ČÍS. ZAKÁZKY	2010-16	
NAZEV AKCE		FORMÁT	14. A4	
		MĚŘÍTKO		
		STUPEŇ	DSP+DZS	
PRÍLOHA		ČÍS. SOUPRAVY		ČÍS. VÝKRESU
SITUACE DOPRAVNÍHO ŘEŠENÍ - I. FÁZE VÝSTAVBY				10a

DSP+DZS