



PŮDORYS

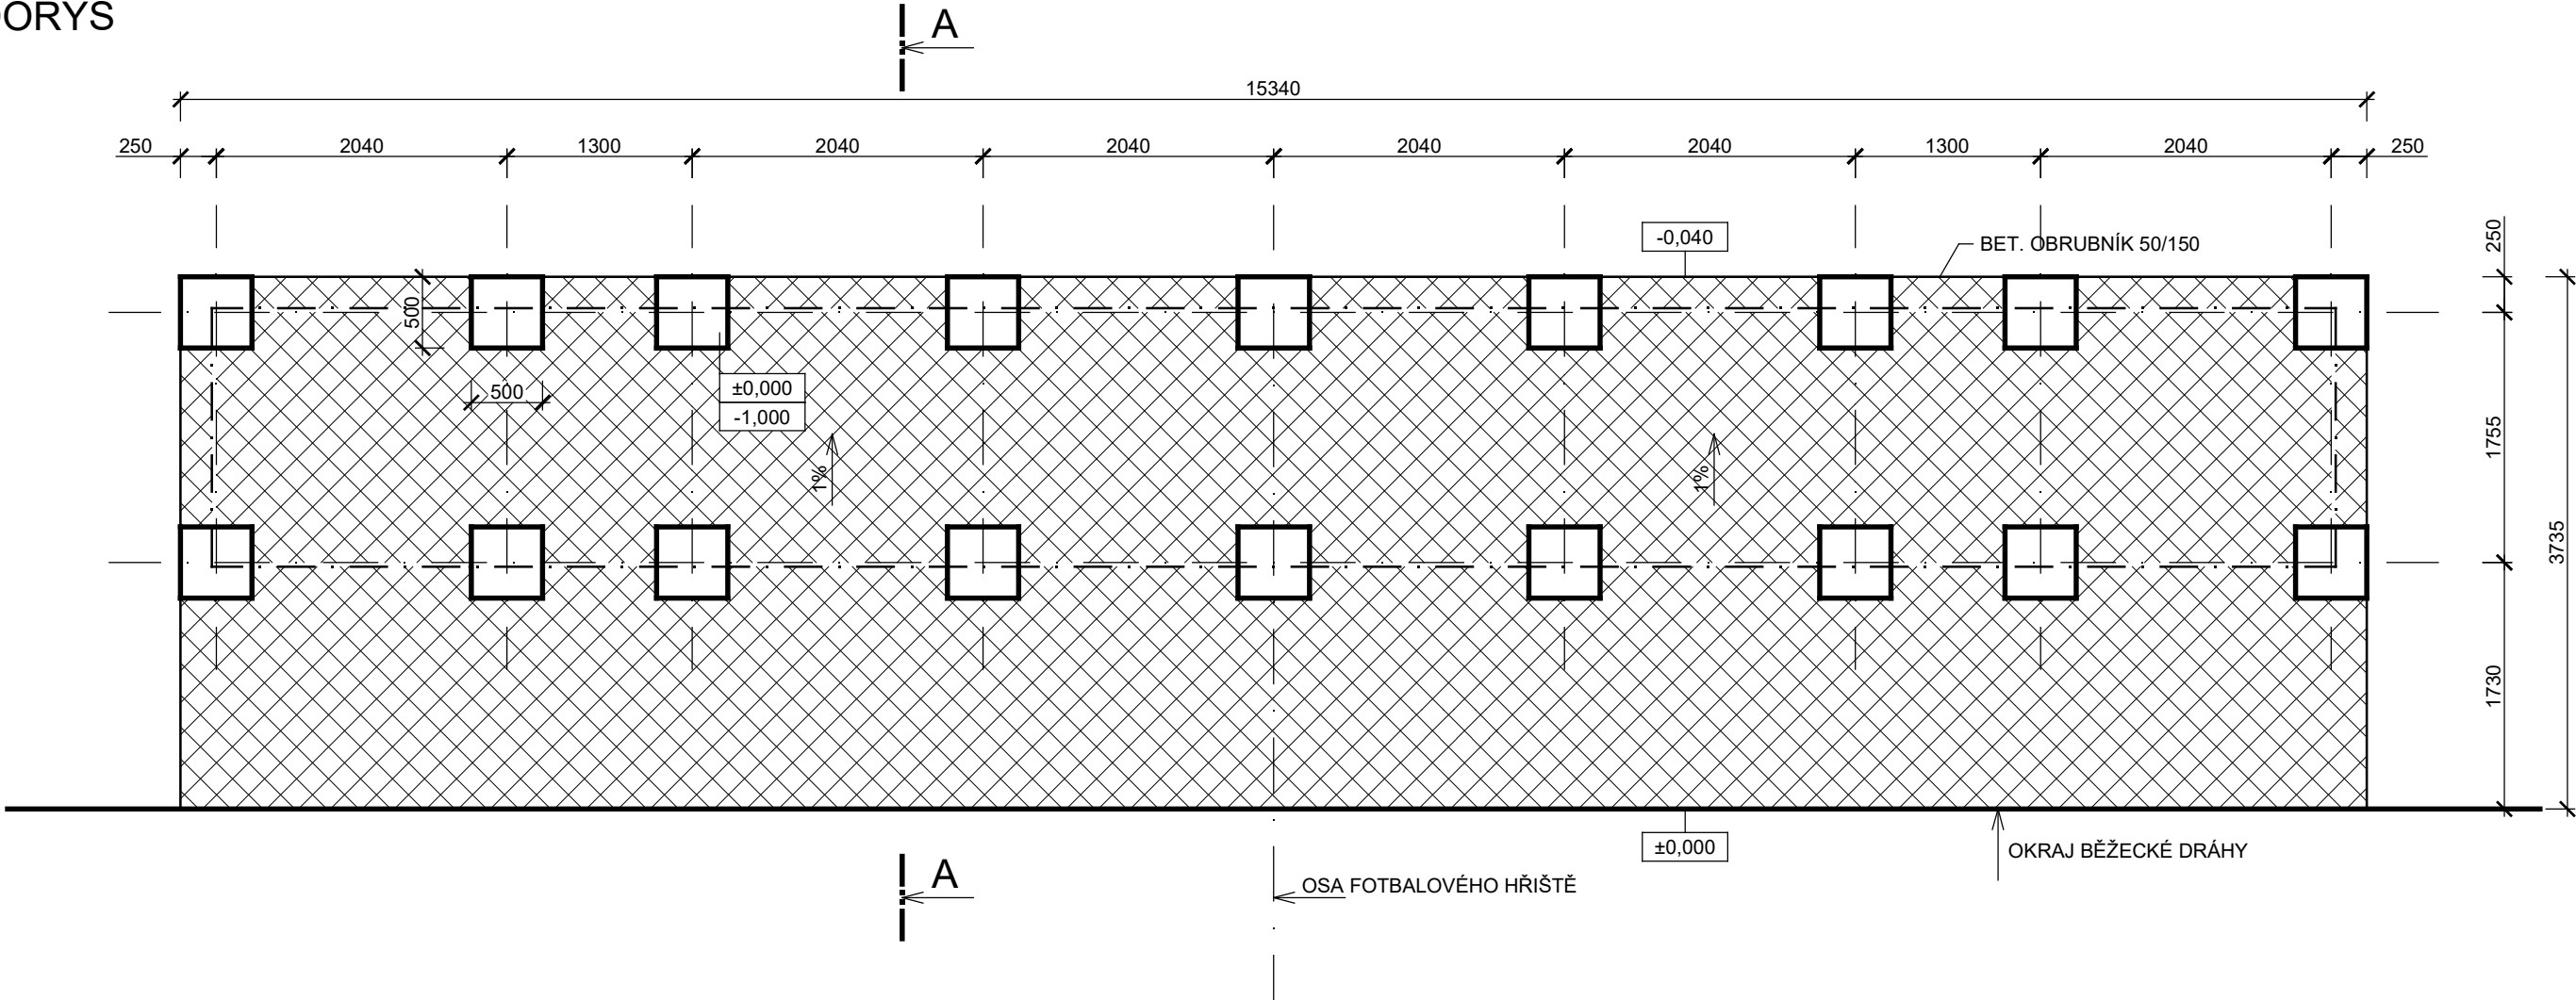


ŘEZ A-A

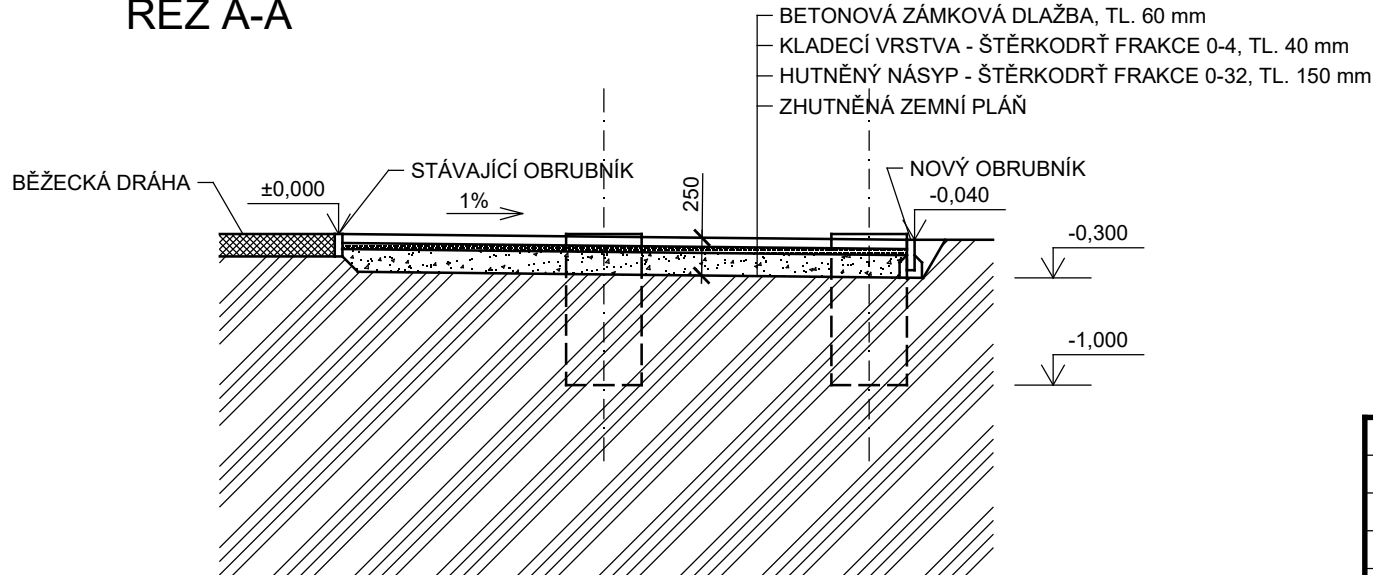

POZNÁMKA

- DOKUMENTACE SLOUŽÍ PRO VYDÁNÍ ÚZEMNÍHO ROZHODUTÍ A STAVEBNÍHO POVOLENÍ
- PRO REALIZACI JE NUTNO ZPRACOVAT VÝROBNÍ DOKUMENTACI ZHOTOVITELE

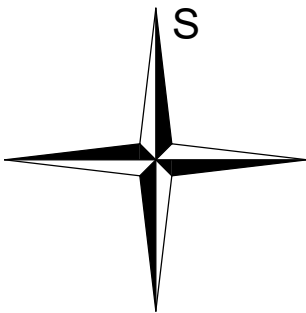

ZODP. PROJEKTANT	PROJEKTANT PROFESE	VYPRACOVAL	KONTROLOVAL	 <div>Ing. Lukáš Kosub Erbenova 509/5 703 00 Ostrava-Vítkovice</div>	
ING. LUKÁŠ KOSUB	-	ING. LUKÁŠ KOSUB	ING. JAN KUBALA		
INVESTOR	STATUTÁRNÍ MĚSTO FRÝDEK-MÍSTEK, RADNIČNÍ 1148, 738 22 FRÝDEK-MÍSTEK				
VÝSTAVBA KRYTÉ TRIBUNY PRO DIVÁKY SPORTOVNÍ AREÁL CHLEBOVICE p. č. 75/1, k. ú. Chlebovice				FORMÁT	2x A4
				DATUM	10/2017
				STUPEŇ	DUR+DSP
				ZAK. ČÍSLO	K17-170
D.1.1. ARCHITEKTONICKO-STAVEBNÍ ŘEŠENÍ				MĚŘITKO	ČÍSLO VÝKRESU
ZÁKLADY				1:50	D.1.1.01