MÍSTO	k.ú.FRÝDEK MÍSTEK					
PARCELA Č.	2050/30, 2050/81, 2050/20, 2050/57					
VZDÁL. SMĚR. LOMŮ	11,0	22,4	11,4	18,5	17,1	
OZNAČ. VRCHOL. BODŮ	Sst	S1	S2	S3	S4	S5

PODÉLNÝ PROFIL KANALIZAČNÍ PŘÍPOJKY

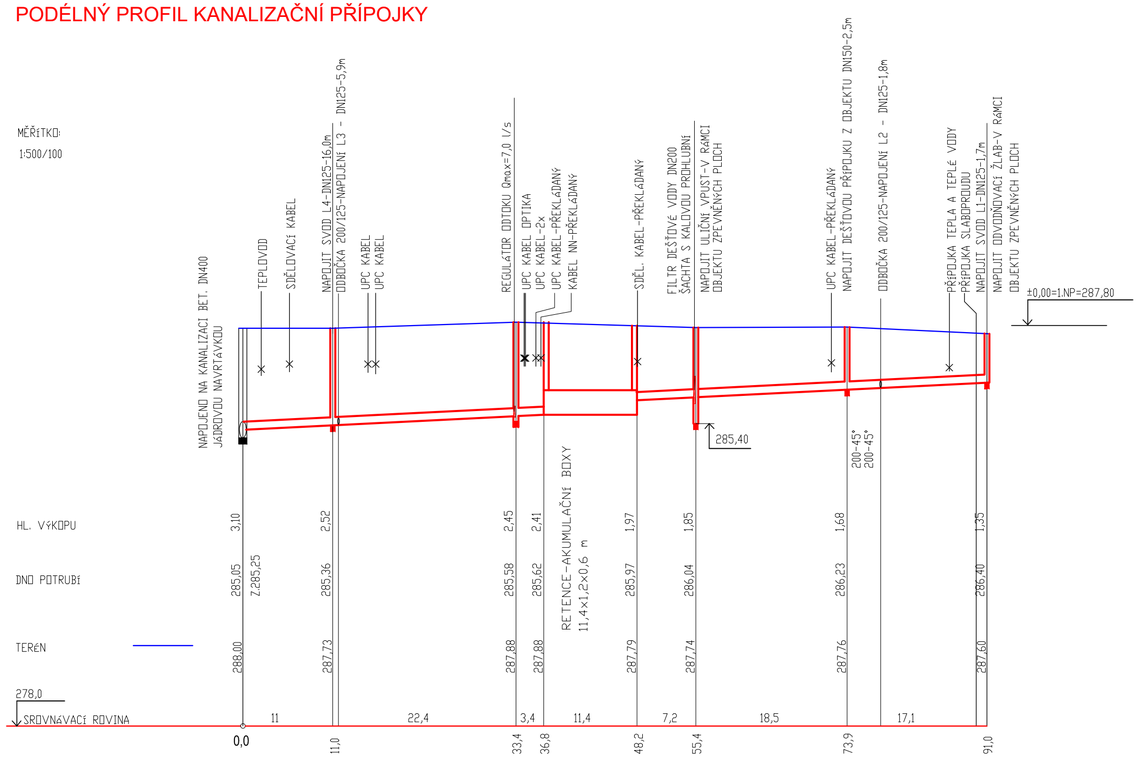

MATERIÁL-PROFIL(mm)-DÉLKA(m)	PVC KG SN8 - DN200-36,8m	RETENČNÍ NÁDRŽ	PVC KG SN8 - DN200-42,8m
SPÁD (%) - DÉLKA (m)	1,0-36,8m	11,4×1,2×0,6m	1,0-42,8m

POZNÁMKA:

VEŠKERÉ STÁVAJÍCÍ PODZEMNÍ INŽENÝRSKÉ SÍTĚ JSOU ZAKRESLENY POUZE ORIENTAČNĚ. PŘED ZAHÁJENÍM ZEMNÍCH PRACÍ NUTNO VEŠKERÉ PODZEMNÍ INŽENÝRSKÉ SÍTĚ VYTYČIT JEJICH SPRÁVCI A POLOHU SÍTÍ OVĚŘIT

RUČNĚ KOPANOU SONDOU. DOTČENÉ SÍTĚ BUDOU PO CELOU DOBU VÝSTAVBY ZAJIŠTĚNY TAK, ABY NEDOŠLO K JEJICH POŠKOZENÍ.

PŘI REALIZACI DODRŽET PODMÍNKY STANOVENÉ JEDNOTLIVÝMI SPRÁVCI SÍTÍ.

KŘÍŽENÍ A SOUBĚH ŘEŠIT DLE ČSN 73 6005, SKUTEČNÉ HLOUBCE STÁVAJÍCÍCH SÍTÍ JE NUTNO PŘIZPŮSOBIT PODÉLNÝ PROFIL KANALIZAČNÍ PŘÍPOJKY.

REGULÁTOR ODTOKU

FILTR DEŠŤOVÉ VODY

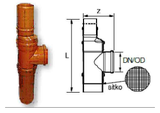

Filtr pro dešťovou šachtu

DN	L	Z	Váha
mm	mm	mm	kg/ks
160	685	255	3,50
200	1 050	306	8,10
250	1 130	480	7,90
315	1 230	610	16,60

DETAIL ULOŽENÍ

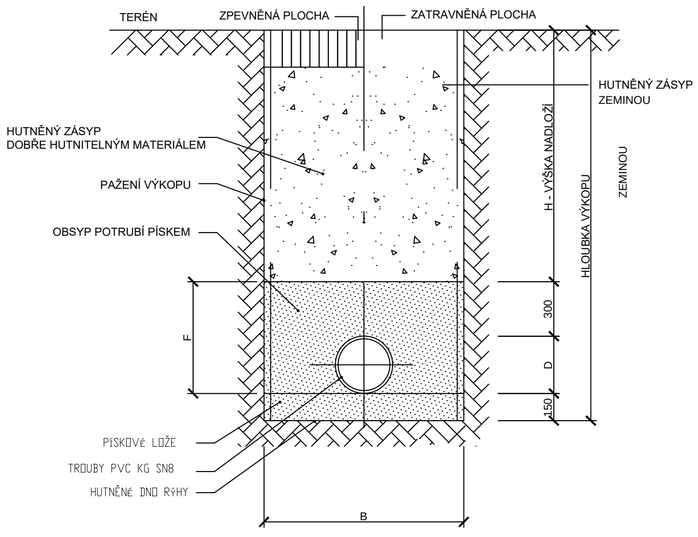

± 0,000 =287,80m n.m. Bpv

NÁZEV STAVBY: **CENTRUM AKTIVNÍCH SENIORŮ**				CHVÁLEK ATELIÉR
HLAVNÍ PROJEKTANT: Ing.Jitka Jelínková	ARCHITEKT: Ing.arch.Tomáš Janča	PROJEKTANT: Ing.Petr Kudlík	VYPRACOVAL: Ing.Petr Kudlík	CHVÁLEK ATELIÉR s.r.o. Kafkova 1064/12 702 00 OSTRAVA; IČO: 05725674 tel.: 595 693 250 email:info@chvalekatelier.cz
OBJEDNATEL: **Statutární město Frýdek - Místek,Radniční 1148,738 01 Frýdek - Místek**				STUPEŇ: **DPS**; DATUM: 11/2017
STAVEBNÍ OBJEKT: **SO 08 KANALIZAČNÍ PŘÍPOJKA**	ČÁST			MĚŘÍTKO: 1:250; FORMÁT A4: **3x A4**
NÁZEV VÝKRESU: **PODÉLNÝ PROFIL KANALIZAČNÍ PŘÍPOJKY, DETAIL ULOŽENÍ**				ARCHIVNÍ ČÍSLO; ČÍSLO ZAKÁZKY: **16-122-5**; ČÍSLO VÝKRESU: **D08-03**; REVIZE

TENTO DOKUMENT JE MAJETKEM SPOLEČNOSTI CHVÁLEK ATELIÉR s.r.o. , BEZ PÍSEMNÉHO SVOLENÍ ODPOVĚDNÉHO ZÁSTUPCE FIRMY ATELIÉR CHVÁLEK s.r.o. NESMÍ BÝT DOKUMENT KOPÍROVÁN, POUŽIT NEBO PŘEDÁN TŘETÍ OSOBOU K DALŠÍMU POUŽITÍ