


60
110

VĚTRÁNÍ NAD STŘECHU
ZAKONČENÉ VĚTRACÍ HLAVICÍ HL810.0
+ STŘEŠNÍ KRYVCI RŮŽICE PRO VĚTRACÍ POTRUBÍ HL810.1


6
110

VĚTRÁNÍ NAD STŘECHU
ZAKONČENÉ VĚTRACÍ HLAVICÍ HL810.0
+ STŘEŠNÍ KRYVCI RŮŽICE PRO VĚTRACÍ POTRUBÍ HL810.1

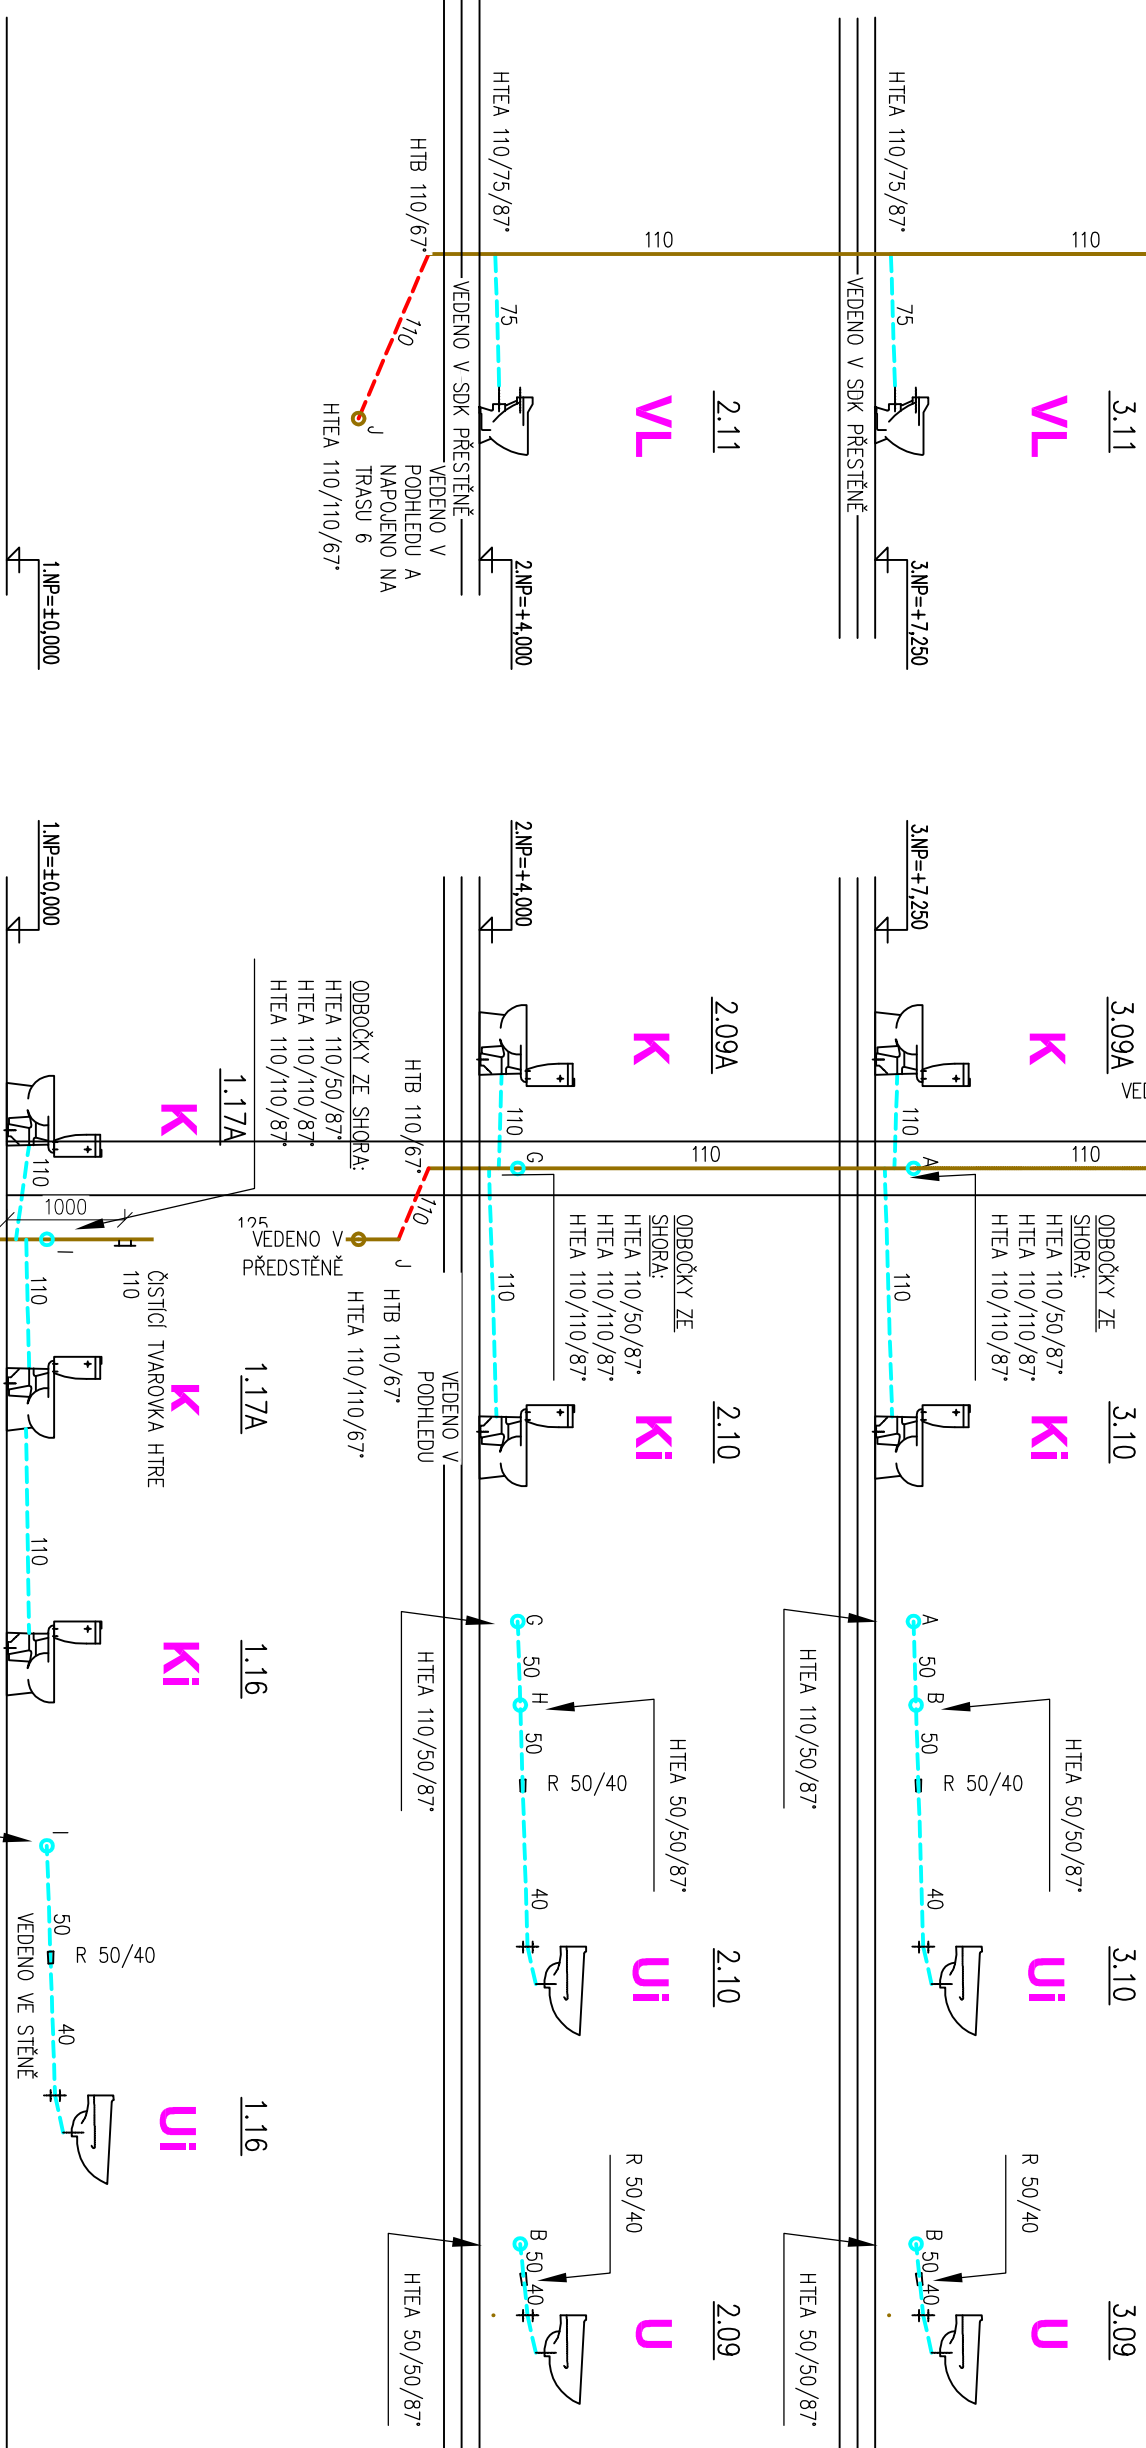

LEGENDA

- POTRUBÍ ZAVĚŠENÉ KANALIZACE – PP –HT
- POTRUBÍ PŘÍPOJOVACÍ KANALIZAČNÍ – PP –HT
- POTRUBÍ ODVOD KONDENZÁTU – PP –HT
- POTRUBÍ ODPADNÍ SYSTÉ KANALIZAČNÍ – PP – HT

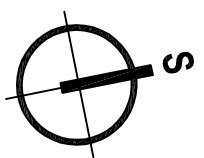

± 0,000 =287,80m n.m. Bpv

T A B U L K A Z M Ě N			
ZMĚNA	POPIS ZMĚNY	DATUM	VYPRACOVAL
1	.	1./2017	.
ZMĚNA	POPIS ZMĚNY	DATUM	VYPRACOVAL
ZMĚNA	POPIS ZMĚNY	DATUM	VYPRACOVAL

NÁZEV STAVBY			
CENTRUM AKTIVNÍCH SENIORŮ			
HLAVNÍ PROJEKTANT	ARCHTEKT	PROJEKTANT	VYPRACOVAL
Ing. arch. Tomáš JANČA	Ing. arch. Tomáš JANČA	Ing. Petr KUDLÍK	Ing. Lucie TURCOVSKÁ
OBJEDNATEL	Stavutární město Frydek-místek, Rodniční 1148,738 01 Frydek - místek		
STAVBNÍ OBJEKT	SO 03 CENTRUM AKTIVNÍCH SENIORŮ	ČÁST	D-03.4 Zdravotnická
MĚŘÍTKO		PODMĚTA	
-		3x A4	

HLAVNÍ PROJEKTANT Ing. arch. Tomáš JANČA		ARCHTEKT Ing. arch. Tomáš JANČA		PROJEKTANT Ing. Petr Kudlík		VYPRACOVAL Ing. Lucie Turcovská		CHVÁLEK ATELIER s.r.o. Karlovo náměstí 1084/12 702 00 OSTRAVA		ICO: 059/256/4 tel.: 95 693 250 email:info@chvalekatelier.cz	
OBJEDNATEL Stavutární město Frydek-Místek, Rodniční 1148, 738 01 Frydek - Místek											
STAVBNÍ OBJEKT SO 03 CENTRUM AKTIVNÍCH SENIORŮ		ČÁST D-03.4 Zdravotnická									
MĚŘÍTKO -		FORMÁT A4 3x A4									
NÁZEV VÝKRESU ROZVINUTÝ ŘEZ 2 - SPLAŠKOVÉ KANALIZACE											
ARCHIVNÍ ČÍSLO ČÍSLO ZAKÁZKY 16-122-5											
ČÍSLO VÝKRESU REVIZE											
D03.4-11											
TENTO DOKUMENT JE MAJETKEM SPOLEČNOSTI CHVÁLEK ATELIER s.r.o., BEZ PŘEDMĚHO SOUHLASÍ ZÁSTUPCE PRÁVNÍ ATELIER CHVÁLEK s.r.o. NEMÁ BÝT DOKUMENT KOPÍROVÁN, POUŽITÍ NEBO PŘEDÁN TŘETÍ OSOBOU K DALŠÍMU POUŽITÍ											