



-2,400

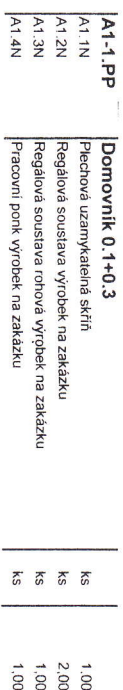

Zodpovědný projektant	Vypracoval
Ing. Zdenka Fridrichová	
Investor:	Statutární město Frydek - Místek
Místo stavby:	Parc. č. 3570, k.ú. Frydek
Vybavení nábytkem, spotřebiči a elektronikou - ul. Míru 1345, FM	Formát
	Datum
	Účel
	Měřitko
Půdorys 1.pp	1 : 50
	1

PŮDORYS 1. NP

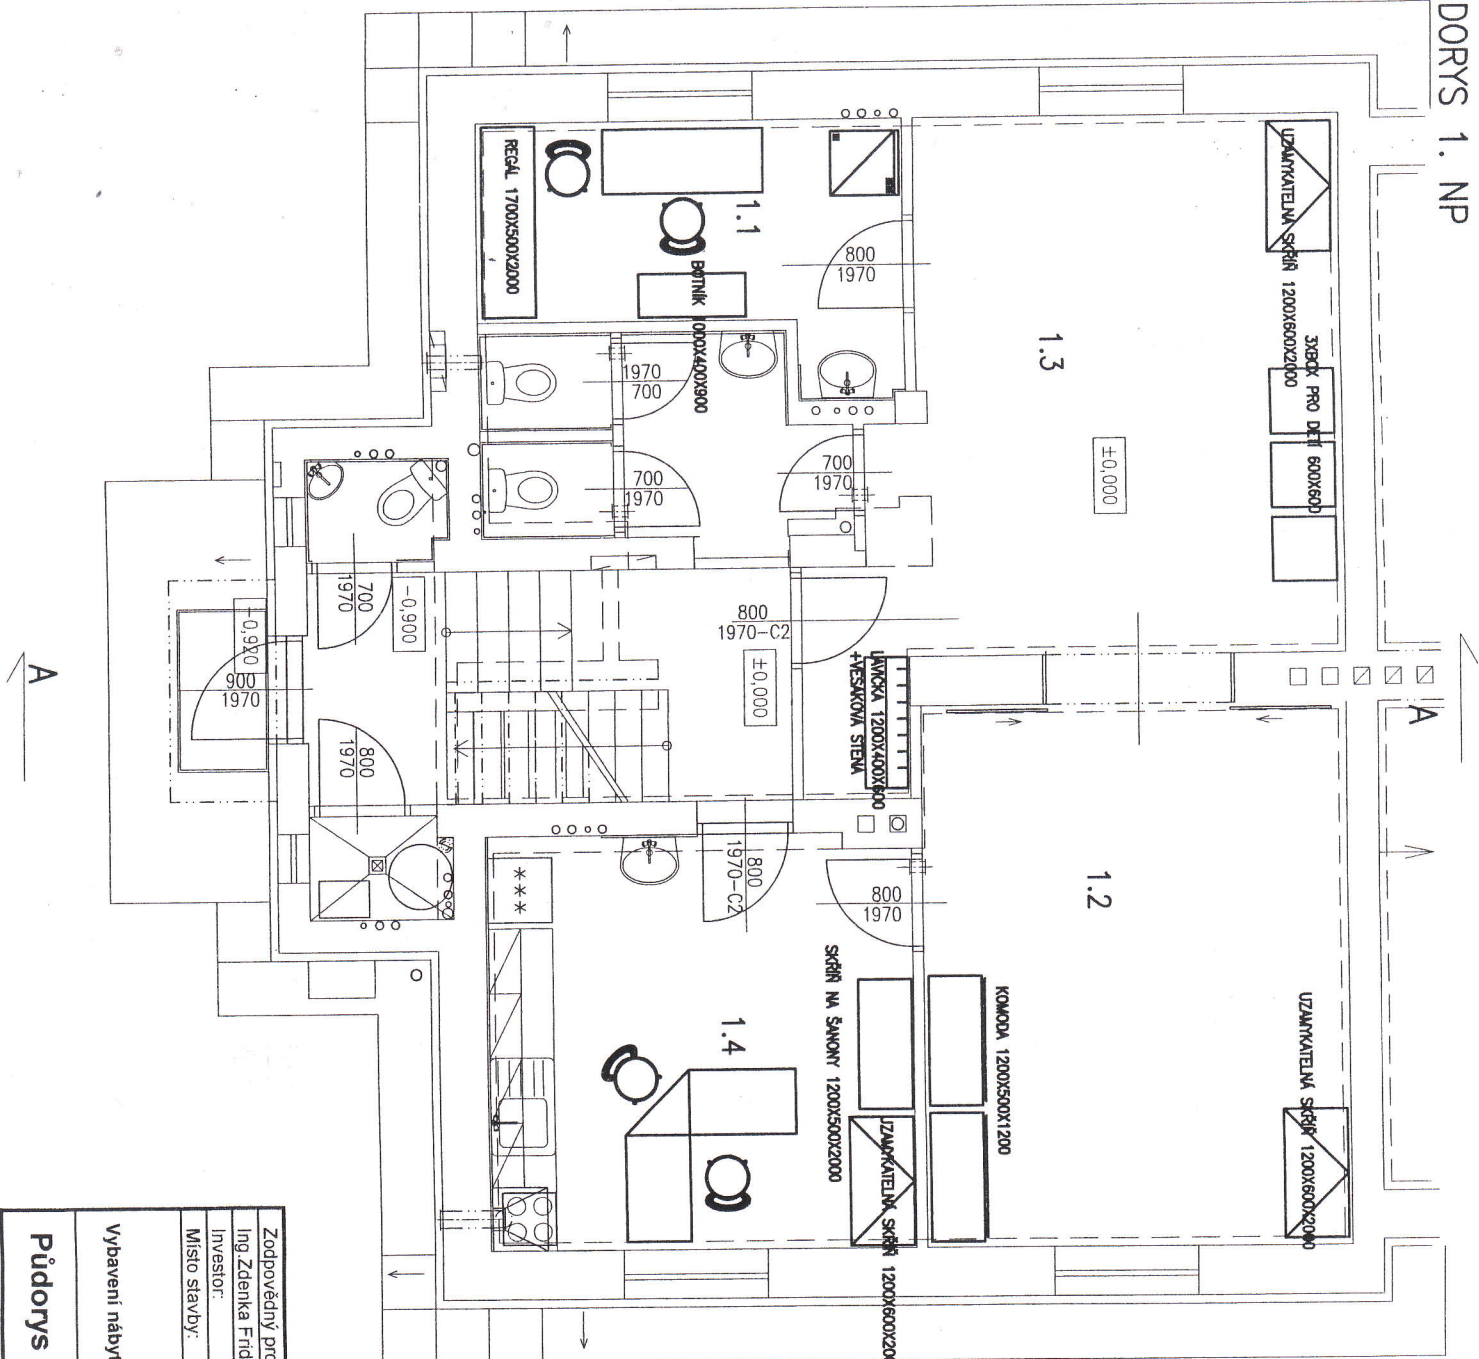


B1-1.NP	Rebel (kancelář) 1.1	KS	2.00
B1.1N	Regál výrobek na zakázku	KS	1.00
B1.2N	Botník malý výrobek na zakázku	KS	1.00
B1.3N	Pracovní stůl - výšuvná deska zásuvky po obou stranách výrobek na zakázku	KS	1.00
B1.4N	Kancelářské židle	KS	2.00
B1-1.NP	Rebel (kancelář) 1.1	KS	1.00
B1.1T	PC+monitor+repro	KS	1.00
B1.2T	Tiskárna	KS	1.00
B2-1.NP	Herna 1.2	KS	2.00
B2.1N	Dětský stůl	KS	12.00
B2.2N	Dětská židle	KS	2.00
B2.3N	Komoda výrobek na zakázku	KS	1.00
B2.4N	Skříň výrobek na zakázku	KS	1.00
B2.5N	Skříňka pro děti plastová	KS	1.00
B2.6N	Skříňka bazének s balonky plastový	KS	1.00
B2.7N	Dětská tabule	KS	1.00
B2.8N	Dětský koberec imitace modrý nebo zelený	KS	1.00
B3-1.NP	Herna se šatním koutem 1.3	KS	1.00
B3.1N	Skříň výrobek na zakázku	KS	1.00
B3.2N	Lavička na oboustranný výrobek na zakázku	KS	1.00
B3.3N	Věšáková stěna výrobek na zakázku	KS	1.00
B3.4N	Dětský stůl	KS	1.00
B3.5N	Dětská židle	KS	6.00
B3.6N	Box pro děti malý	KS	3.00
B3.7N	Dětský koberec imitace modrý nebo zelený	KS	1.00
B4-1.NP	Pramínek (kancelář) 1.4	KS	2.00
B4.1N	Pracovní stůl výrobek na zakázku	KS	1.00
B4.2N	Stůl pod PC výrobek na zakázku	KS	2.00
B4.3N	Kancelářská židle	KS	2.00
B4.4N	Skříňka na šatní výrobek na zakázku	KS	1.00
B4.5N	Skříň výrobek na zakázku	KS	1.00
B4-1.NP	Pramínek (kancelář) 1.4	KS	1.00
B4.1T	PC+monitor+repro	KS	1.00
B4.2T	Tiskárna	KS	1.00
B4.3T	Lednice	KS	1.00

Zodpovědný projektant	Vypracoval	Formát	03-04/2015
Ing. Zdenka Fridrichová	Statutární město Frydek - Místek	Účel	Měřitko
Investor:	Parc.č. 3570, k.ú. Frydek	Datum	
Místo stavby:		Účel	
		Měřitko	
Vybavení nábytkem, spotřebiči a elektronikou - ul. Míru 1345, FM			
Půdorys 1.np		1 : 50	2

Zodpovědný projektant	Vypracoval
Ing. Zdenka Fridrichová	
Investor:	Statutární město Frydek - Místek
Místo stavby:	Parc. č. 3570, k. ú. Frydek
Vybavení nábytkem, spotřebiči a elektronikou - ul. Míru 1345, FM	
Půdorys 2.np	1 : 50
	3

PŮDORYS 3. NP

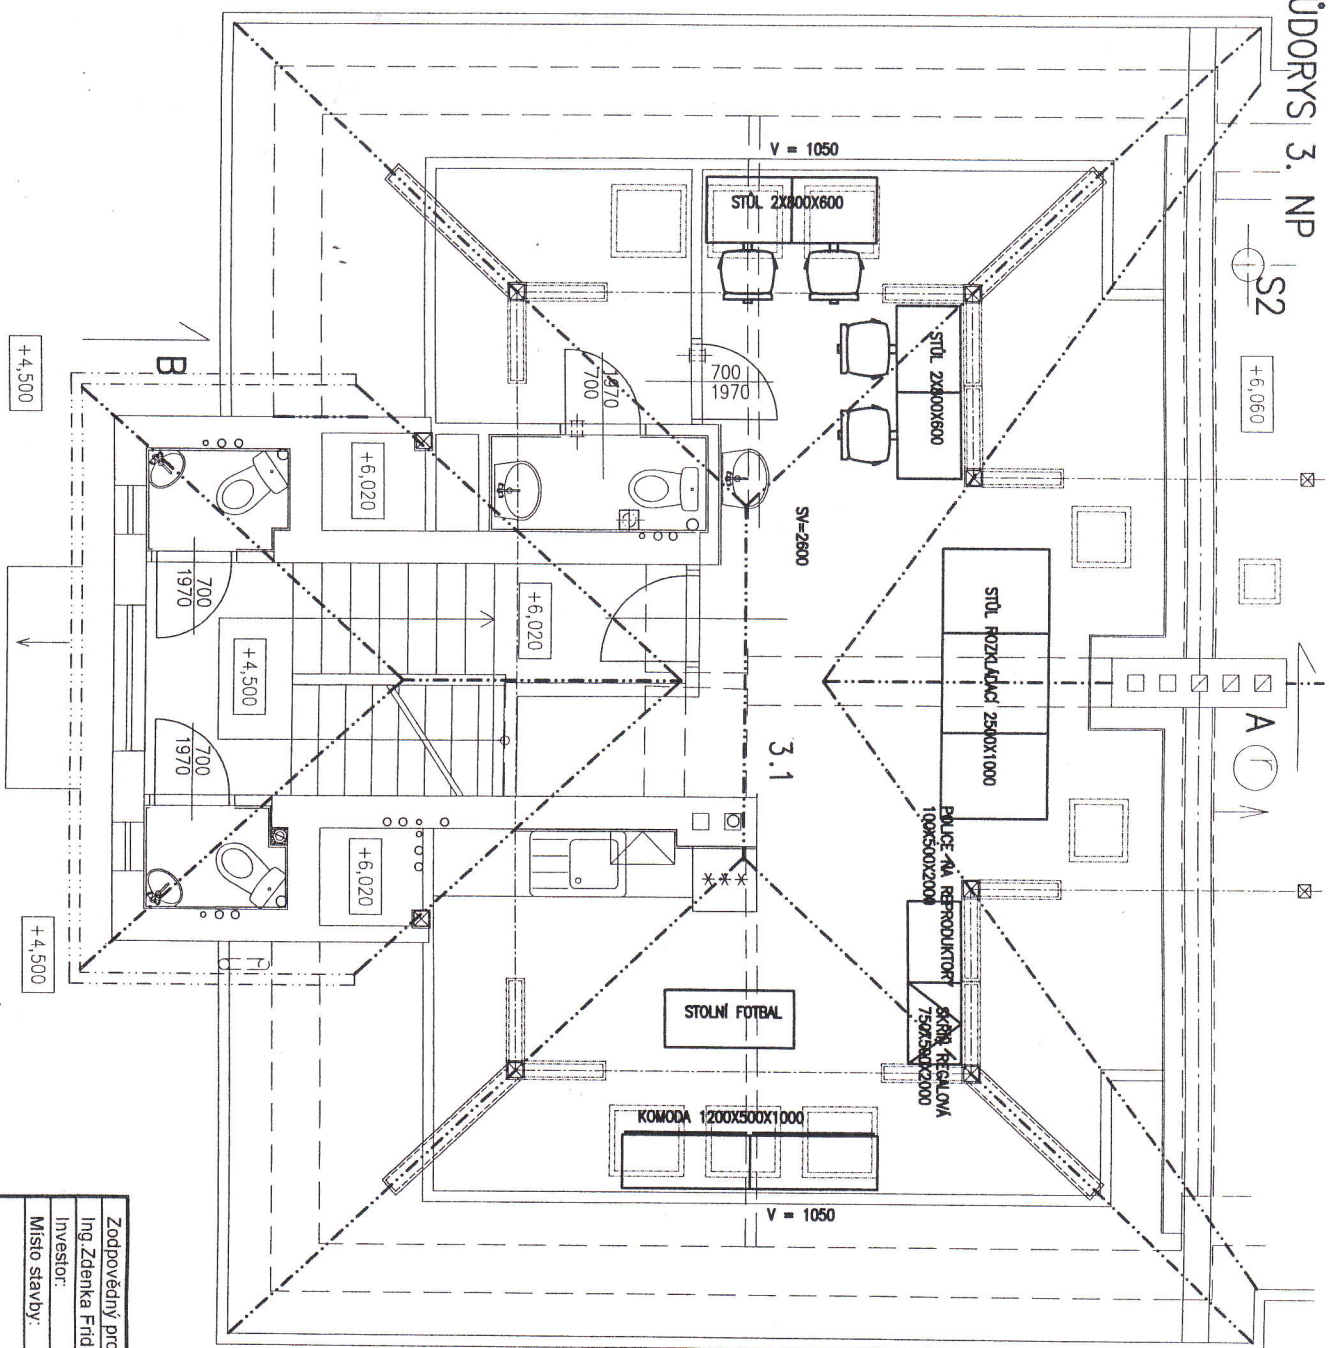

D1 3. NP		
D1 1N	Multifunkční místnost 3.1	4,00
D1 2N	PC stůl výrobek na zakázku	5,00
D1 3N	Chromový stůl rozkládací výrobek na zakázku	20,00
D1 4N	Rozkládací židle	2,00
D1 5N	Regalová skřín výrobek na zakázku	2,00
D1 6N	Komoda šuplíková výrobek na zakázku	3,00
D1 7N	Odpadkový koš	1,00
D1 8N	Police na reproduktory rohová výrobek na zakázku	1,00
D1 9N	Koberec rozbalovací	1,00
D1 10N	Stolní fotbal samostatně stojící	1,00
D1 3. NP	Multifunkční místnost 3.1	4,00
D1 1T	Židle k PC	1,00
D1 2T	TV	1,00
D1 3T	DVD přehrávač	1,00
D1 4T	PC + monitor + repro + sluchátka (vedle sebe)	4,00
D1 5T	Taskárna	1,00
	HIFI věž	1,00

Zodpovědný projektant	Vypracoval	Formát	
Ing. Zdenka Fridrichová		Datum	03-04/2015
Investor	Statutární město Frydek - Místek	Účel	
Místo stavby	Parc. č. 3570, k.ú. Frydek	Měřítko	
Vybavení nábytkem, spotřebiči a elektronikou - ul. Míru 1345, FM			
Půdorys 3. np		1 : 50	4