



PODÉLNÝ ŘEZ, M. 1:50

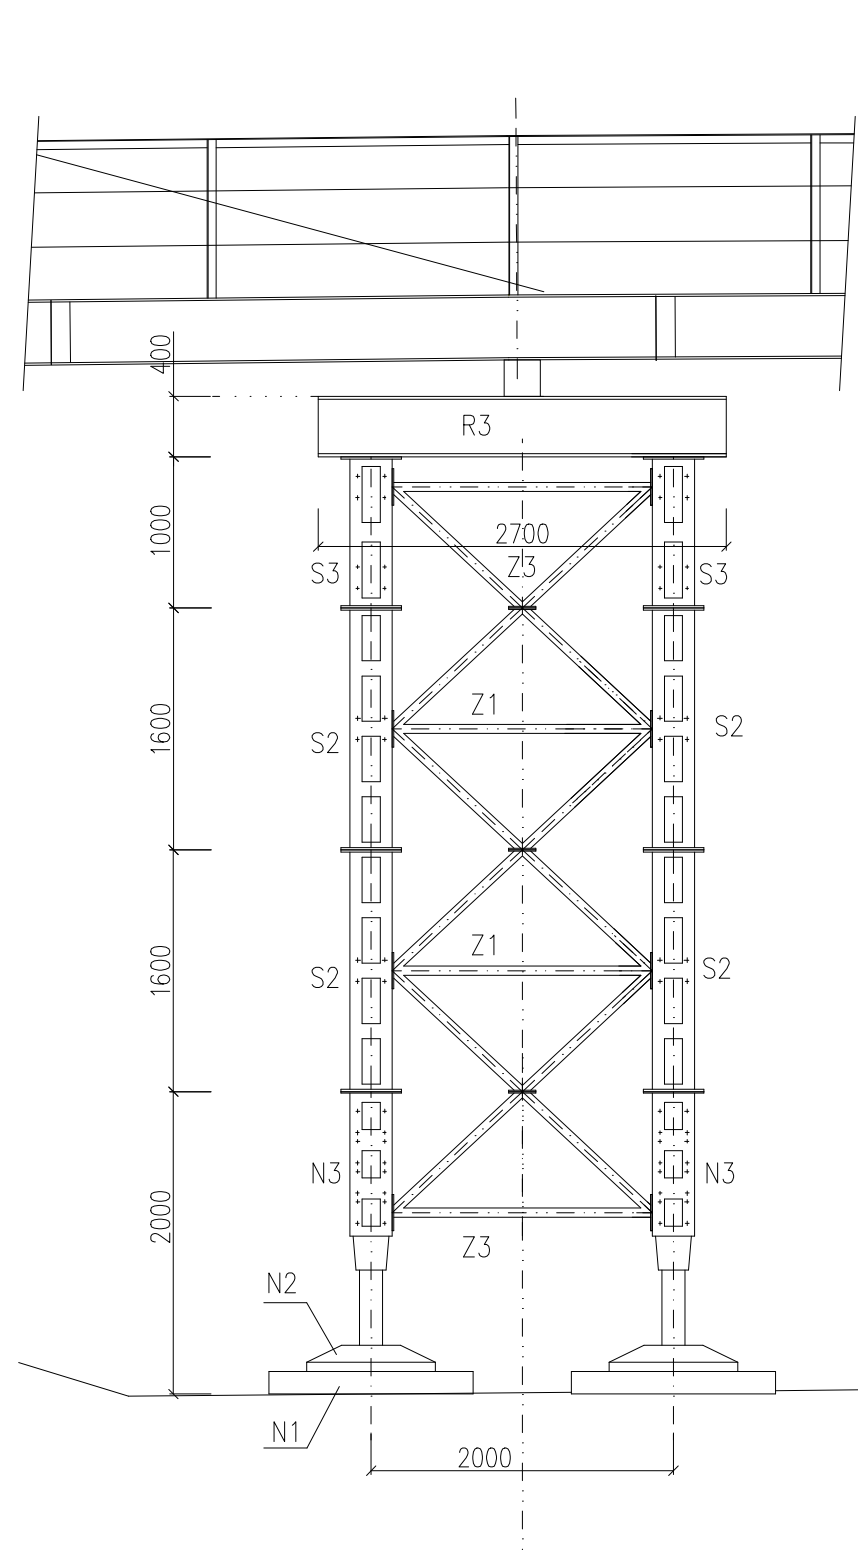




PŘÍČNÝ ŘEZ, M. 1:50

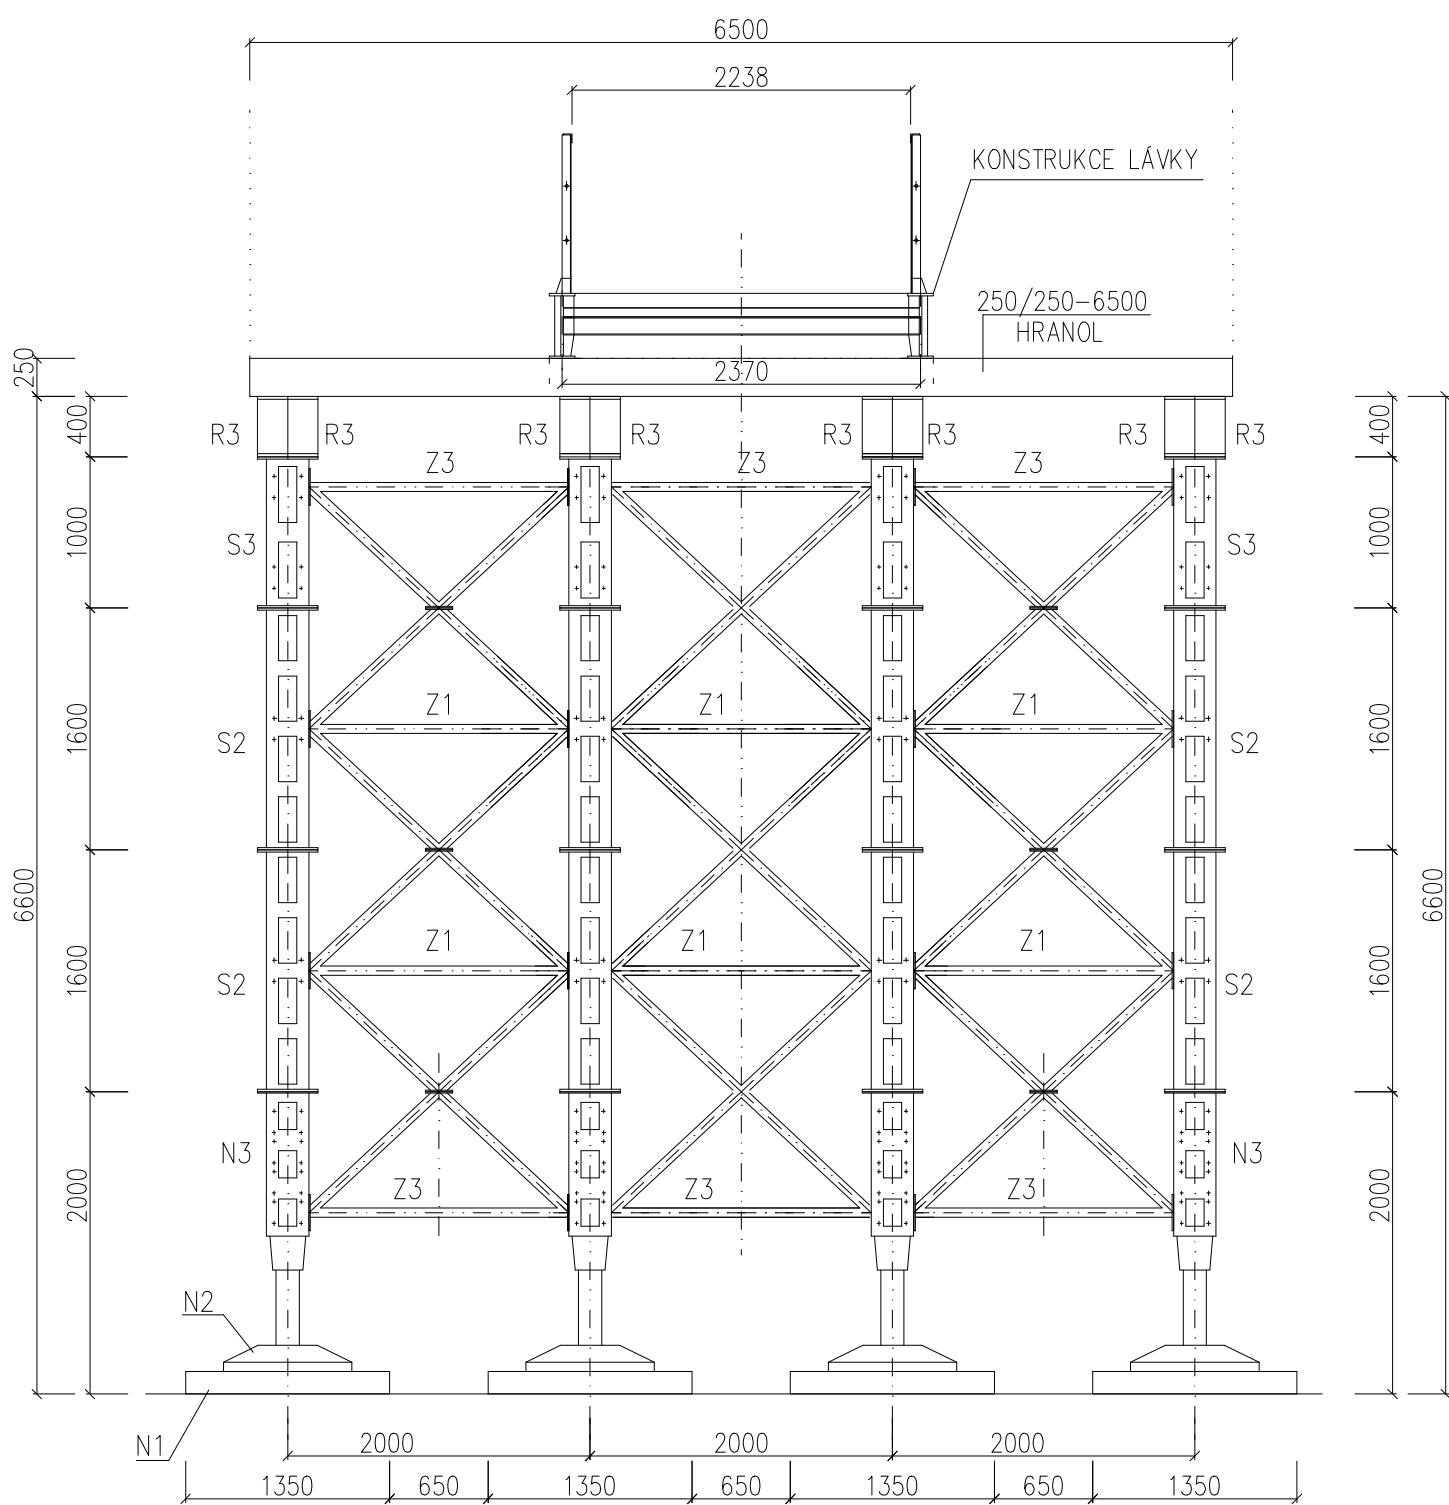

VÝKAZ PRVKŮ PIŽMO

OZNAČENÍ	SOUČÁSTI	KS	HMOTNOST 1 KS	CELKOVÁ HMOTNOST
R3	NOSNÍK ROŠTOVÝ, DL. 2,7 m	8	322,00	2576,00
S2	SLOUPEK DL. 1,6 m	16	118,60	1897,60
S3	SLOUPEK DL. 1,0 m	8	84,80	678,40
N1	PODLOŽKA NÁNOŽKY	8	146,00	1168,00
N2	PATKA NÁNOŽKY	8	123,40	987,20
N3	NOHA NÁNOŽKY	8	199,70	1597,60
Z1	ZTUŽIDLO ±TVERCOVÉ	16	50,10	801,60
Z3	ZTUŽIDLO TROJÚHELNÍKOVÉ	16	35,30	564,80
R5	MALÁ STYKOVACÍ DESKA	8	11,90	95,20
CELKEM			10	366,40 kg

Zodp. projektant:		Vypracoval:		Kreslil:		<b>ING. JIŘÍ VÍTEK</b> <b>STAVEBNÍ PROJEKCE</b> <b>OLOMOUC, Hněvotínská 50</b>			
Ing. Jiří Vítek		Ing. Jiří Vítek		Ing. Jiří Vítek					
									
MěÚ: Frýdek – Místek				KřÚ: Moravskoslezský		Formát:		3,5 x A4	
Objednatel: Statutární město Frýdek – Místek						Datum:		IV.2015	
Akce:  REKONSTRUKCE LÁVKY  MEZI FRÝDKEM A SVIADNOVEM U VP						Číslo zakázky:		JVH042015	
						Měřítko:		1 : 50	
						Stupeň dokumentace:		Výtisk číslo:	
Příloha:						PDPS			
						Příloha číslo:			
PIŽMO									