



KRAJNÍ POLE NA PRAVÉM BŘEHU
PŘÍČNÝ ŘEZ OK , M. 1 : 10

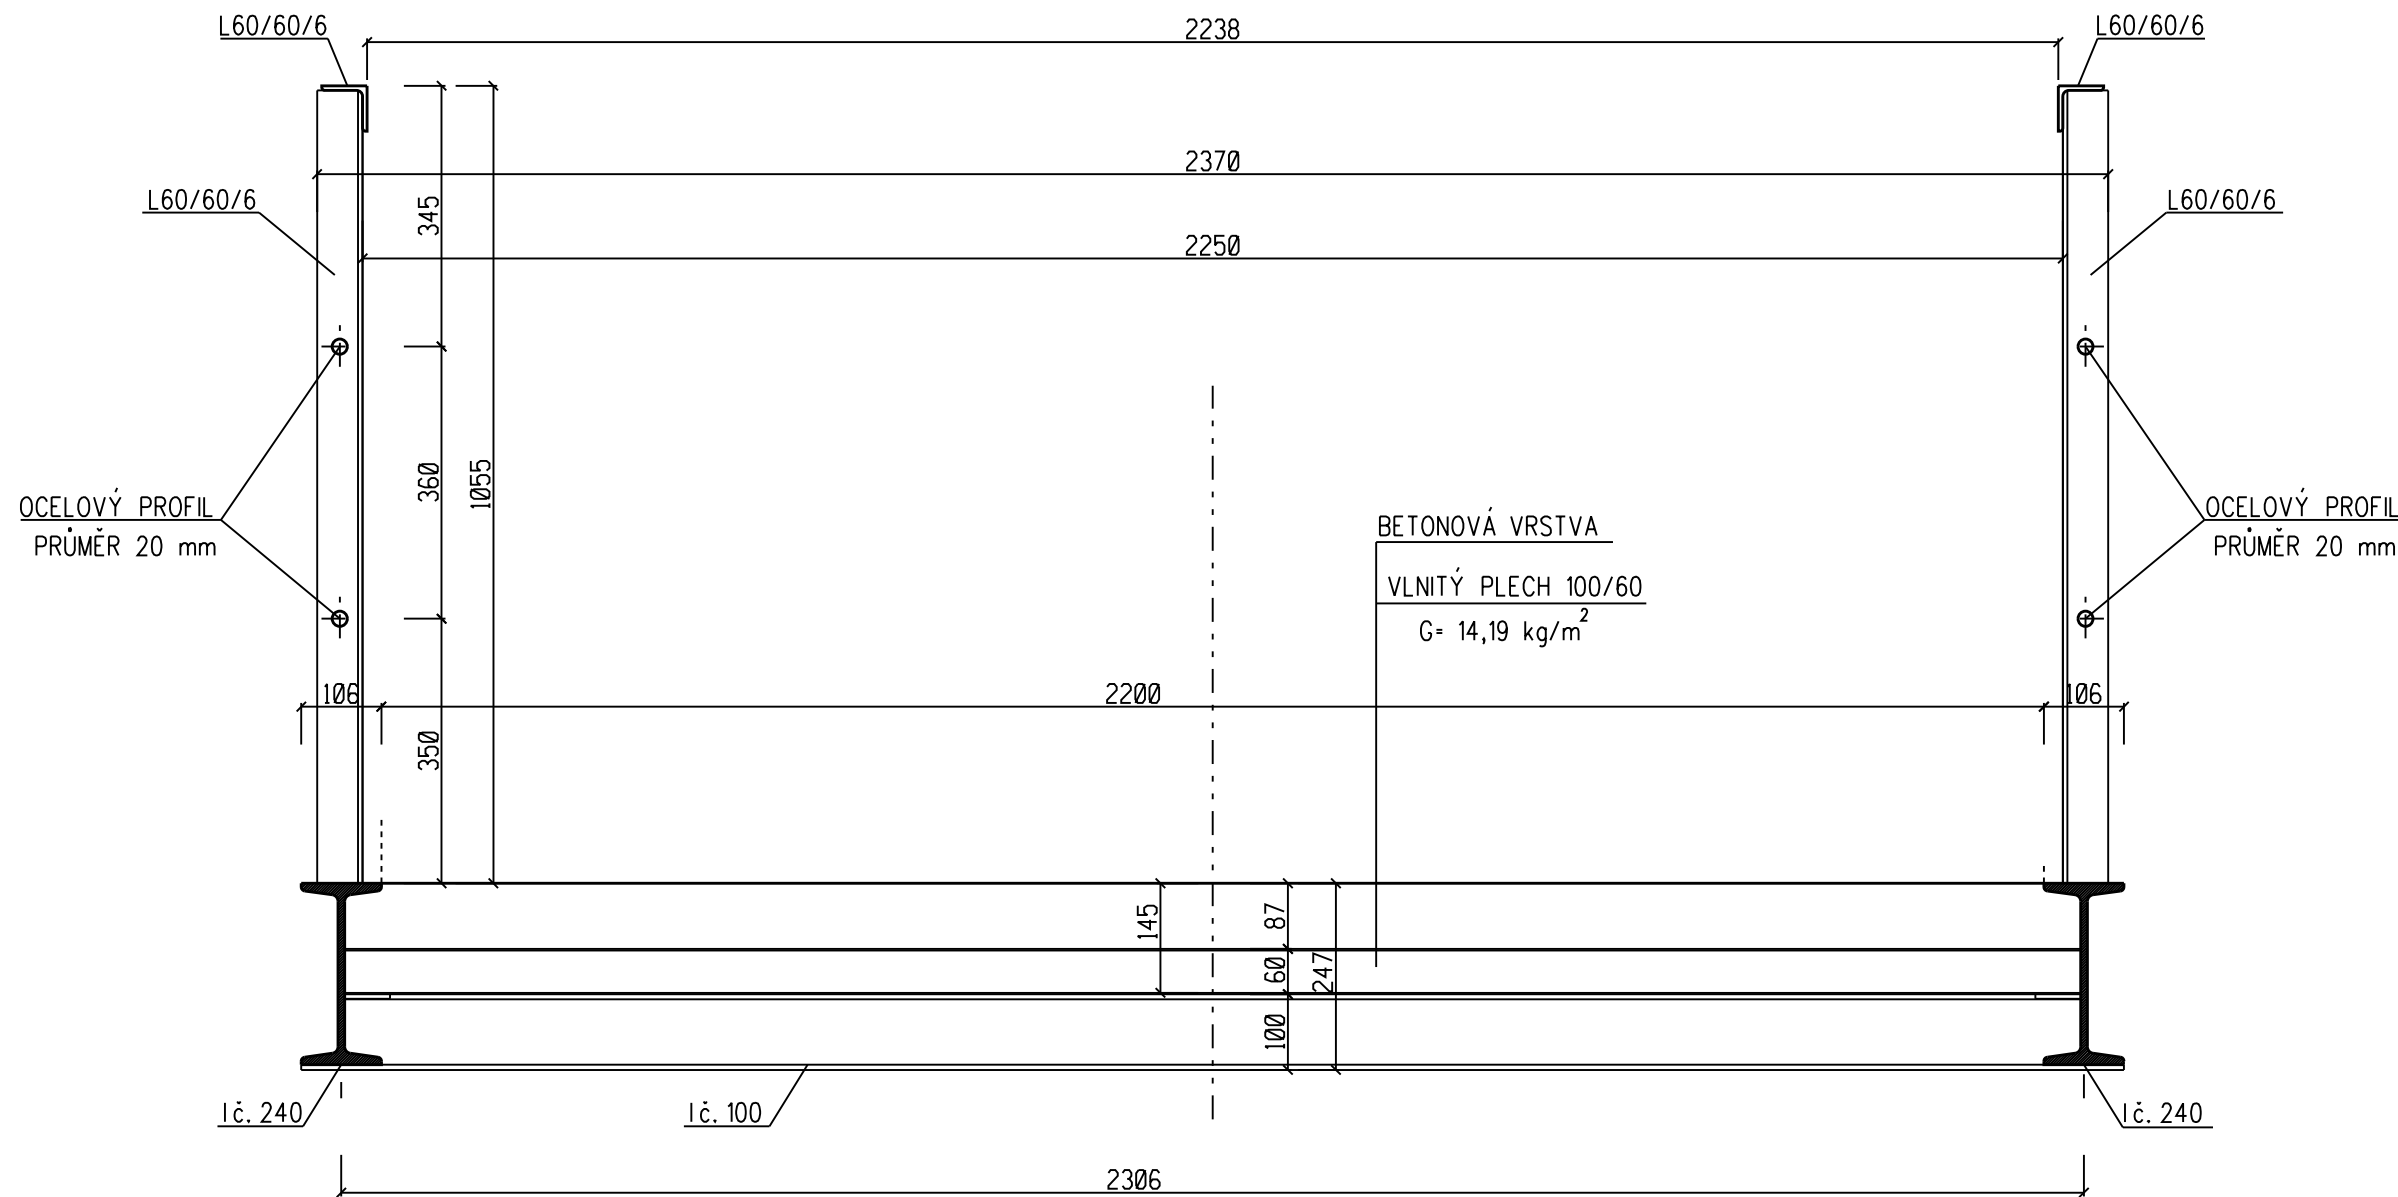

HLAVNÍ POLE LÁVKY
PŘÍČNÝ ŘEZ OK , M. 1 : 10

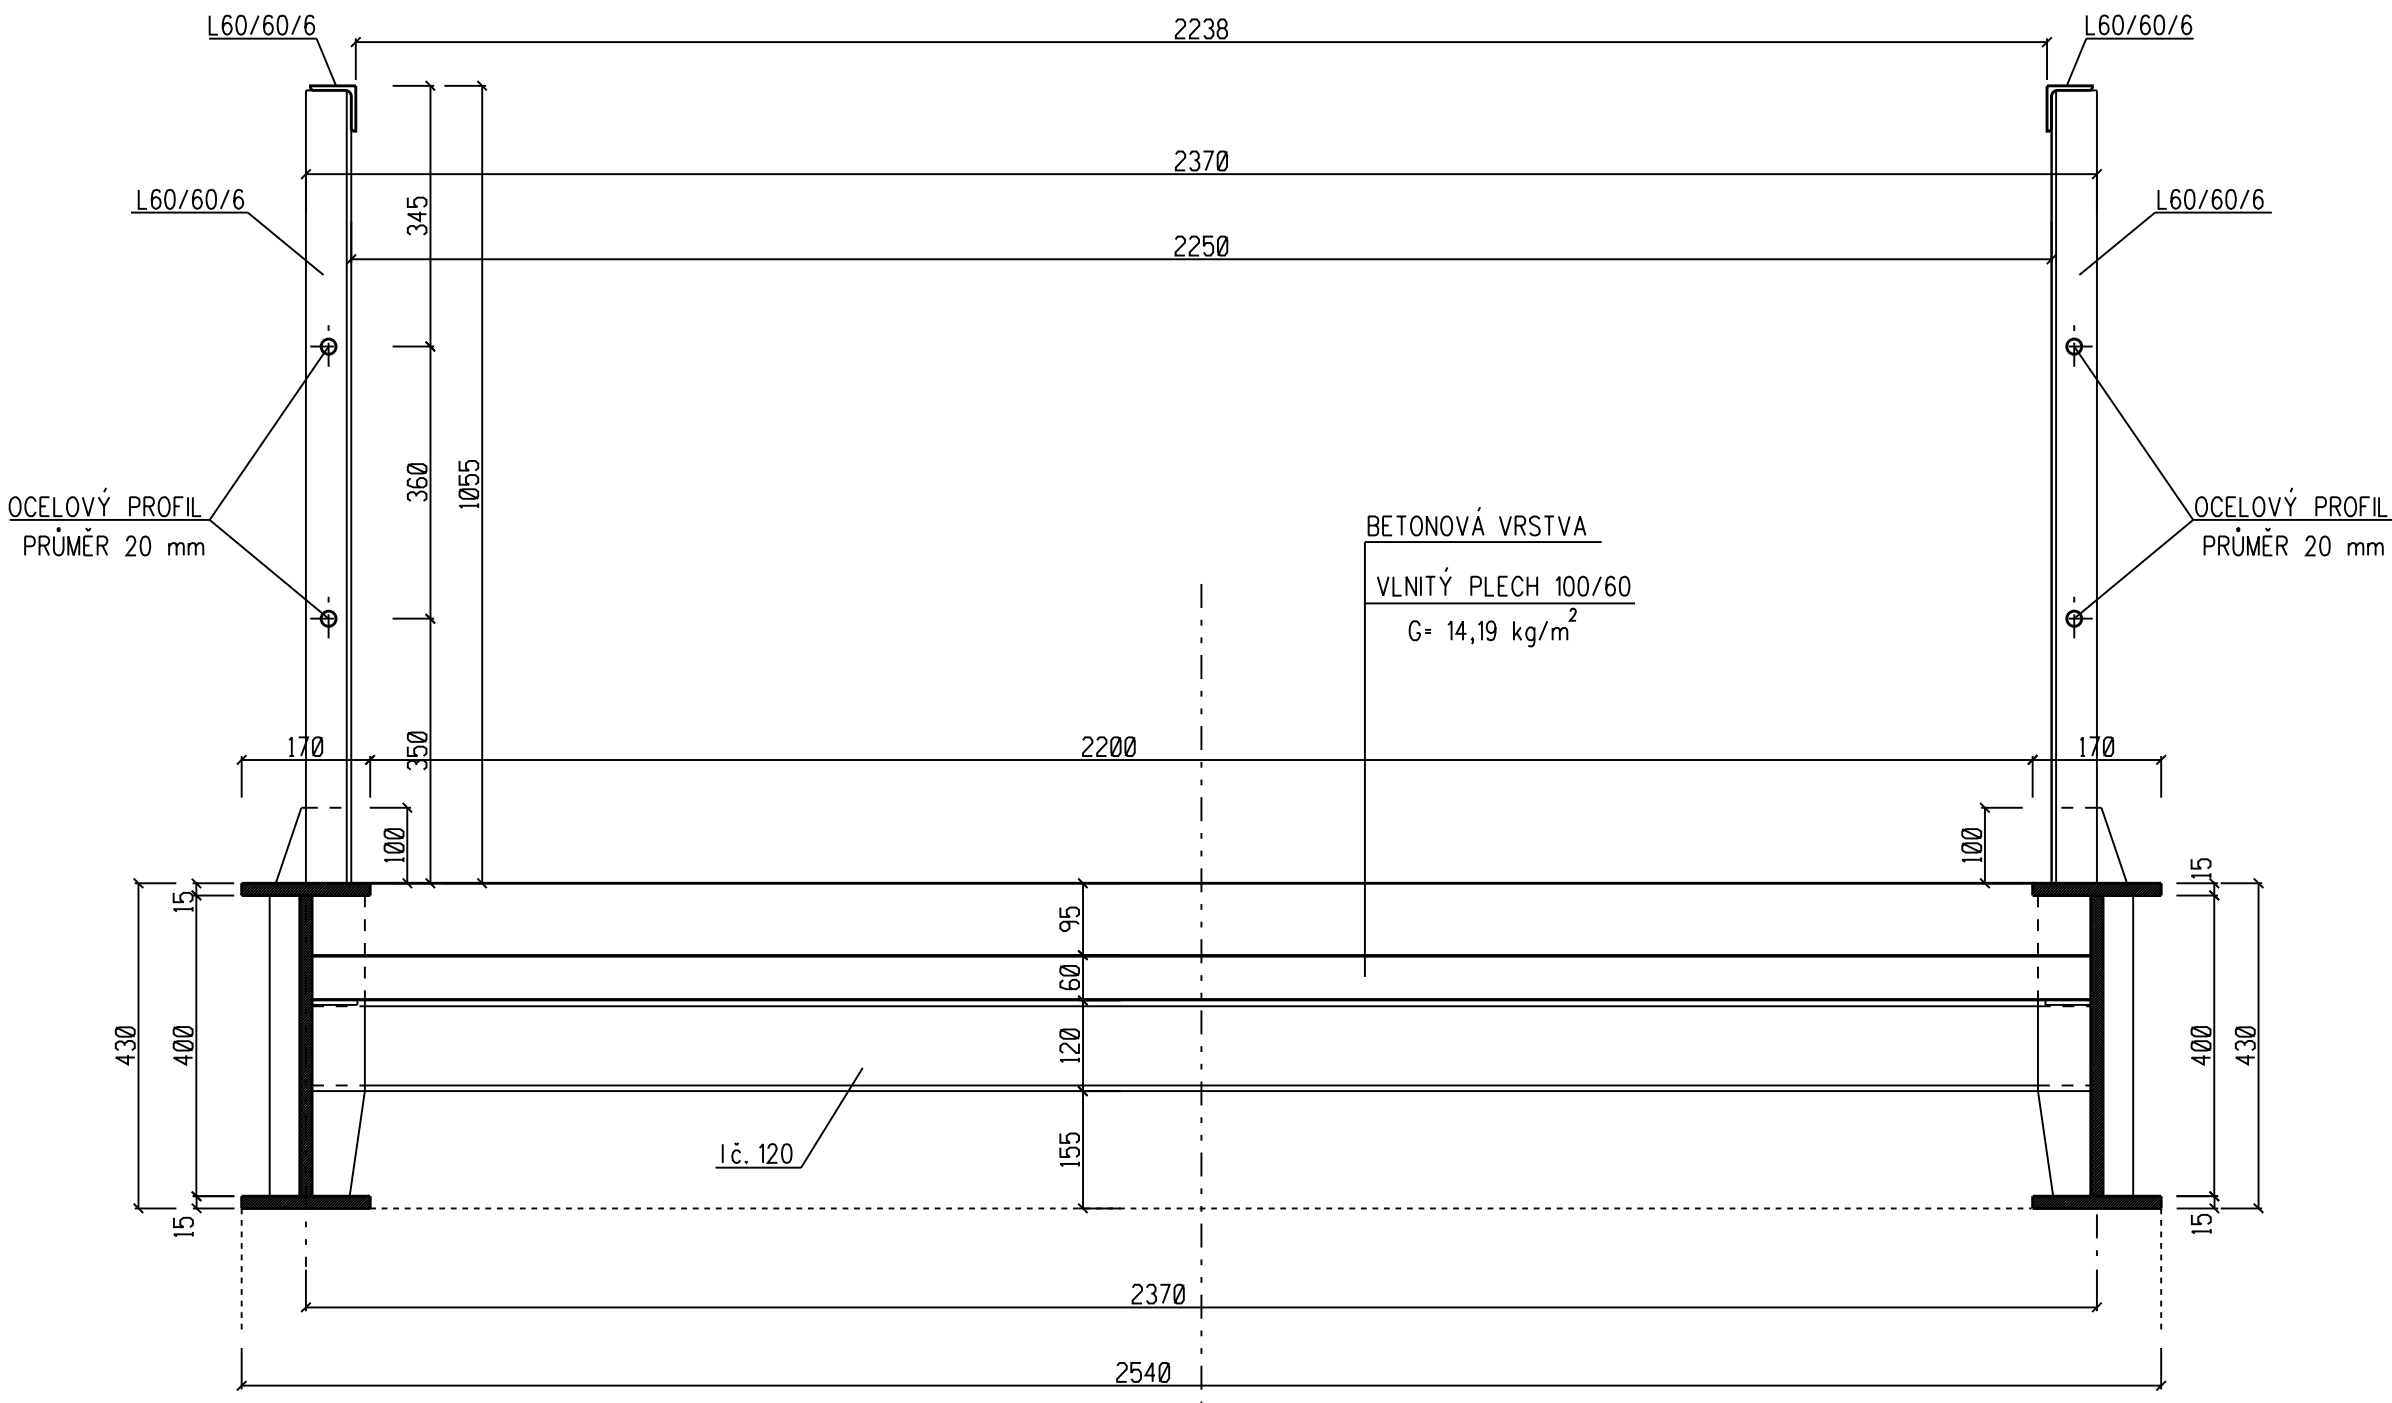

Zodp. projektant: Ing. Jiří Vitek	Vypracoval: Ing. Jiří Vitek	Kreslil: Ing. Jiří Vitek	ING. JIŘÍ VÍTEK STAVEBNÍ PROJEKCE OLOMOUC, Hněvotínská 50	
MěÚ: Frýdek - Místek	KrÚ: Moravskoslezský		Formát:	4,5 x A4
Objednatel: Statutární město Frýdek - Místek			Datum:	IV.2015
Akce: REKONSTRUKCE LÁVKY MEZI FRÝDKEM A SVIADNOVEM U VP			Číslo zakázky:	JVH042015
			Měřítko:	1 : 10
Příloha: STARÝ STAV - PŘÍČNÉ ŘEZY			Stupeň dokumentace:	Výtisk číslo:
			DSP	
			Příloha číslo:	C.04