



POHLED NA 2.PODPORU (PYLON), M.1:25

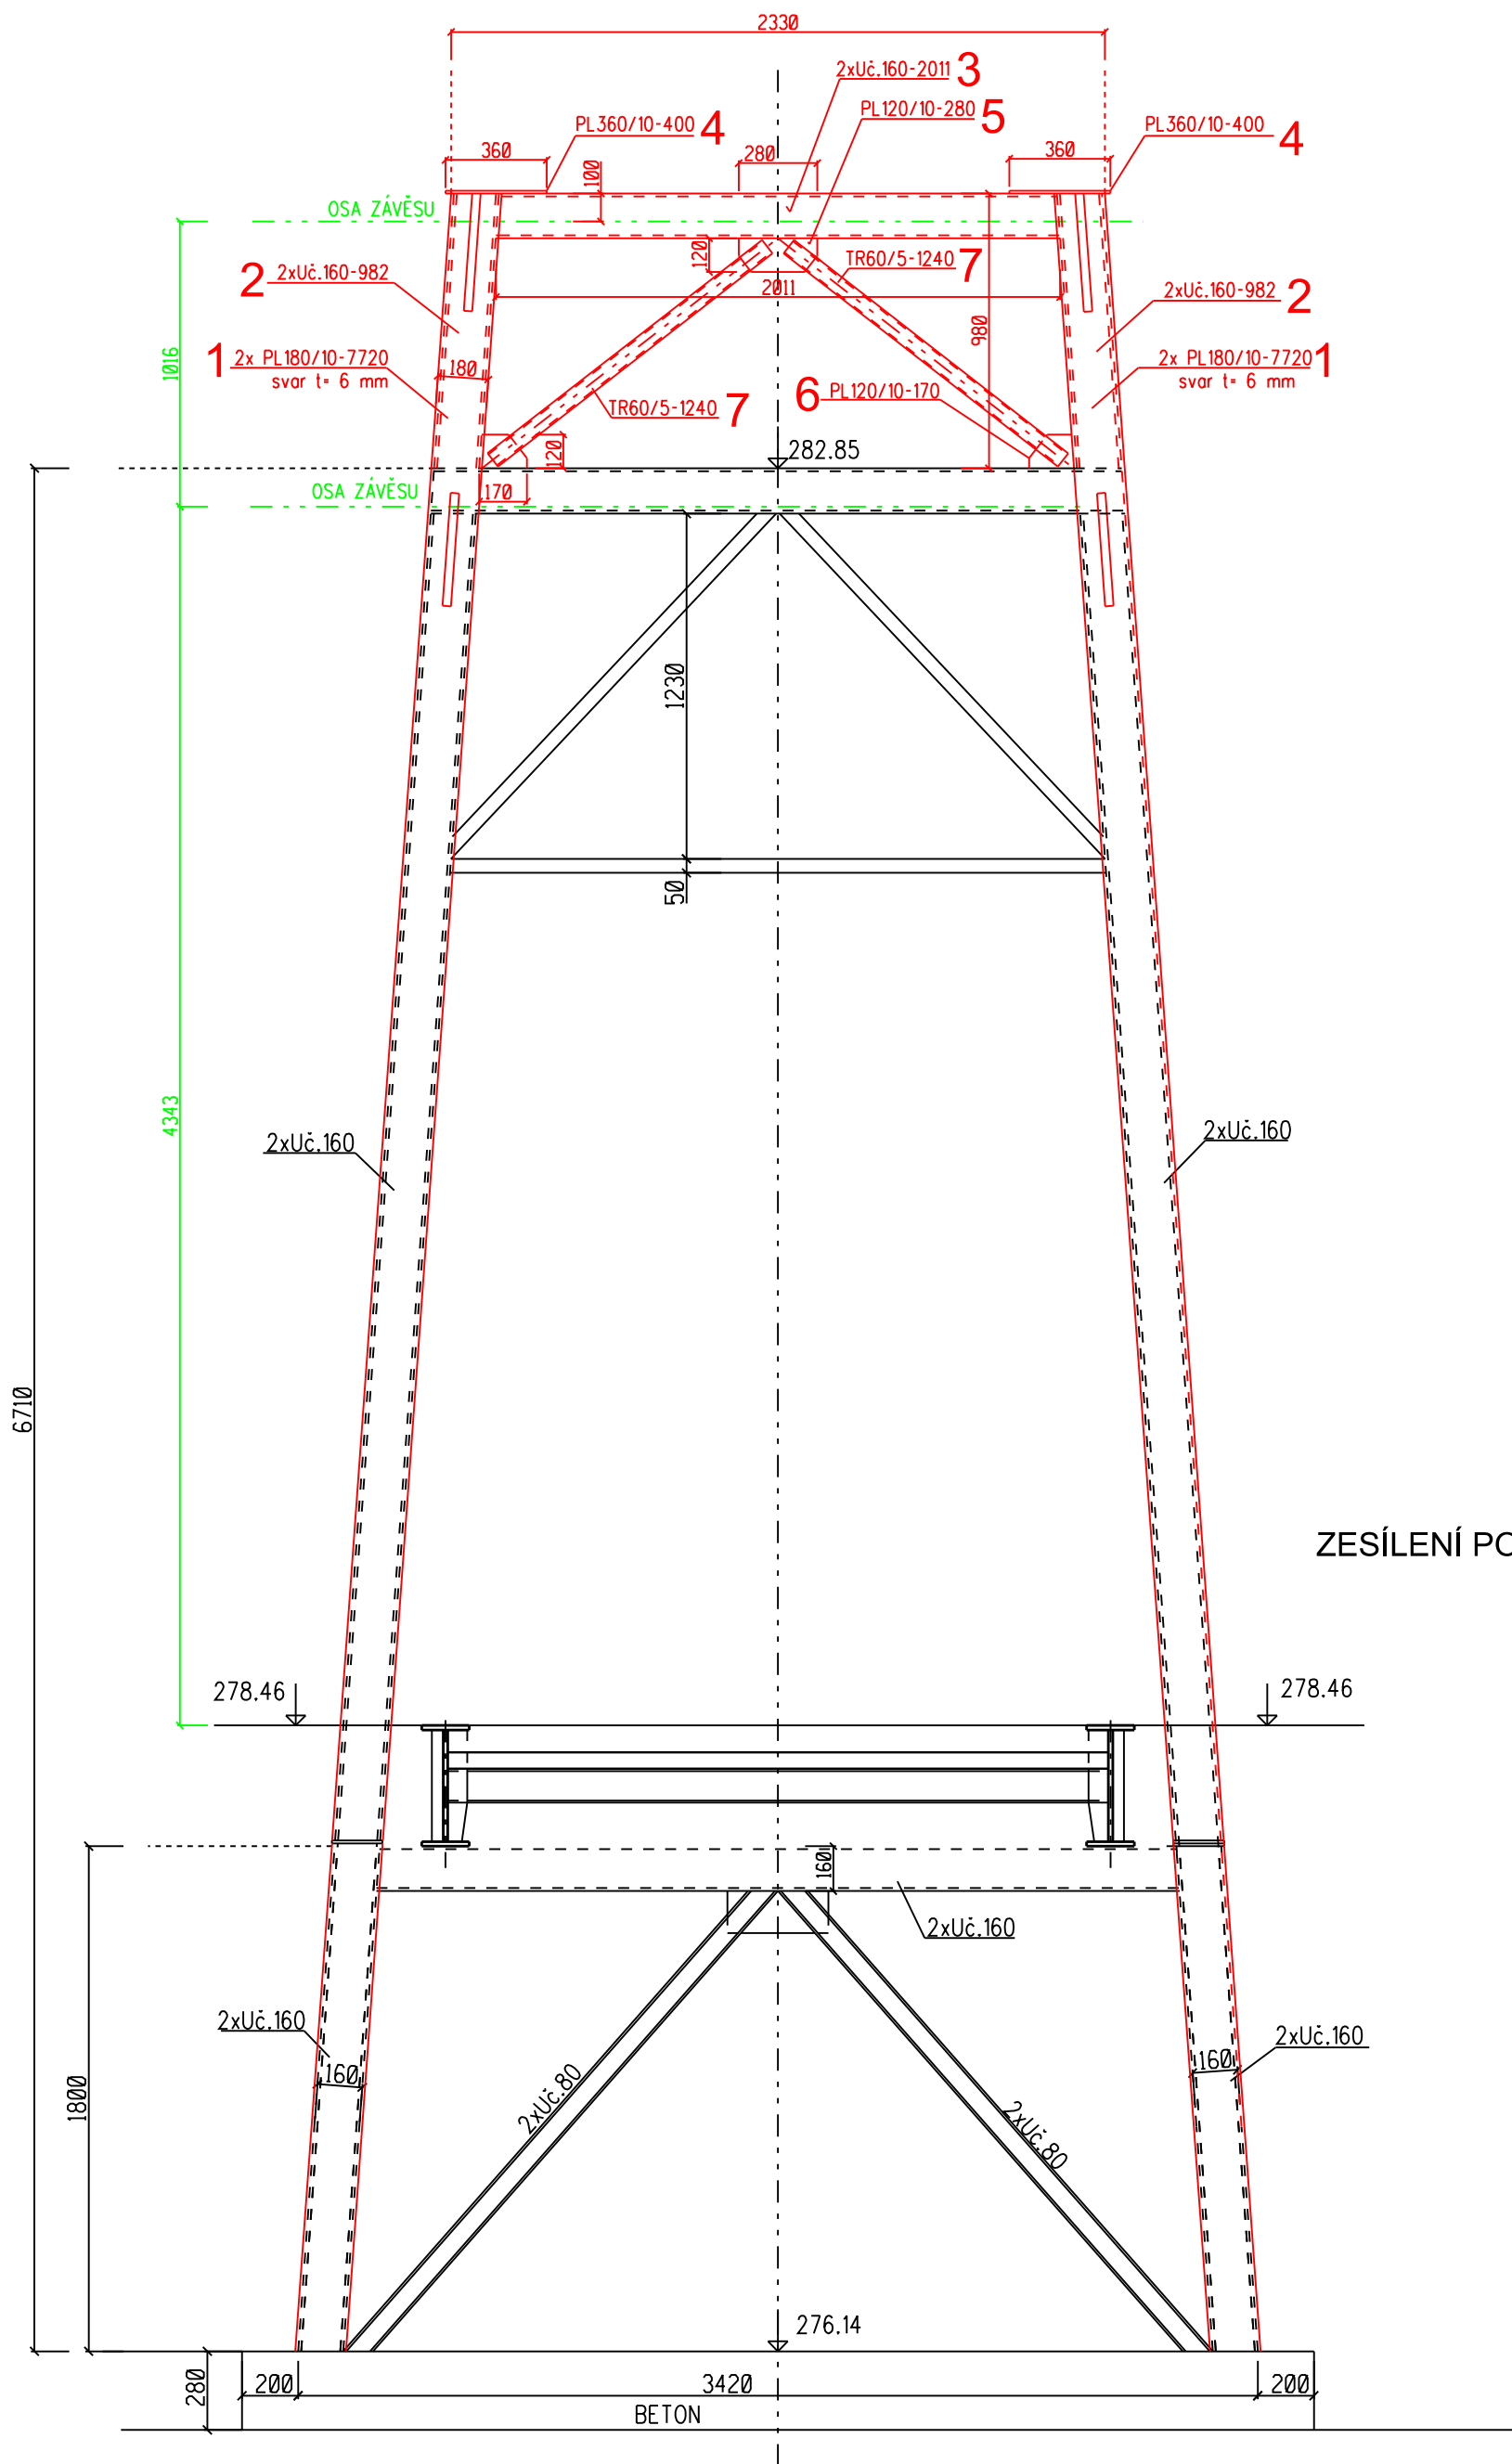

POHLED NA 3.PODPORU (PYLON), M.1:25

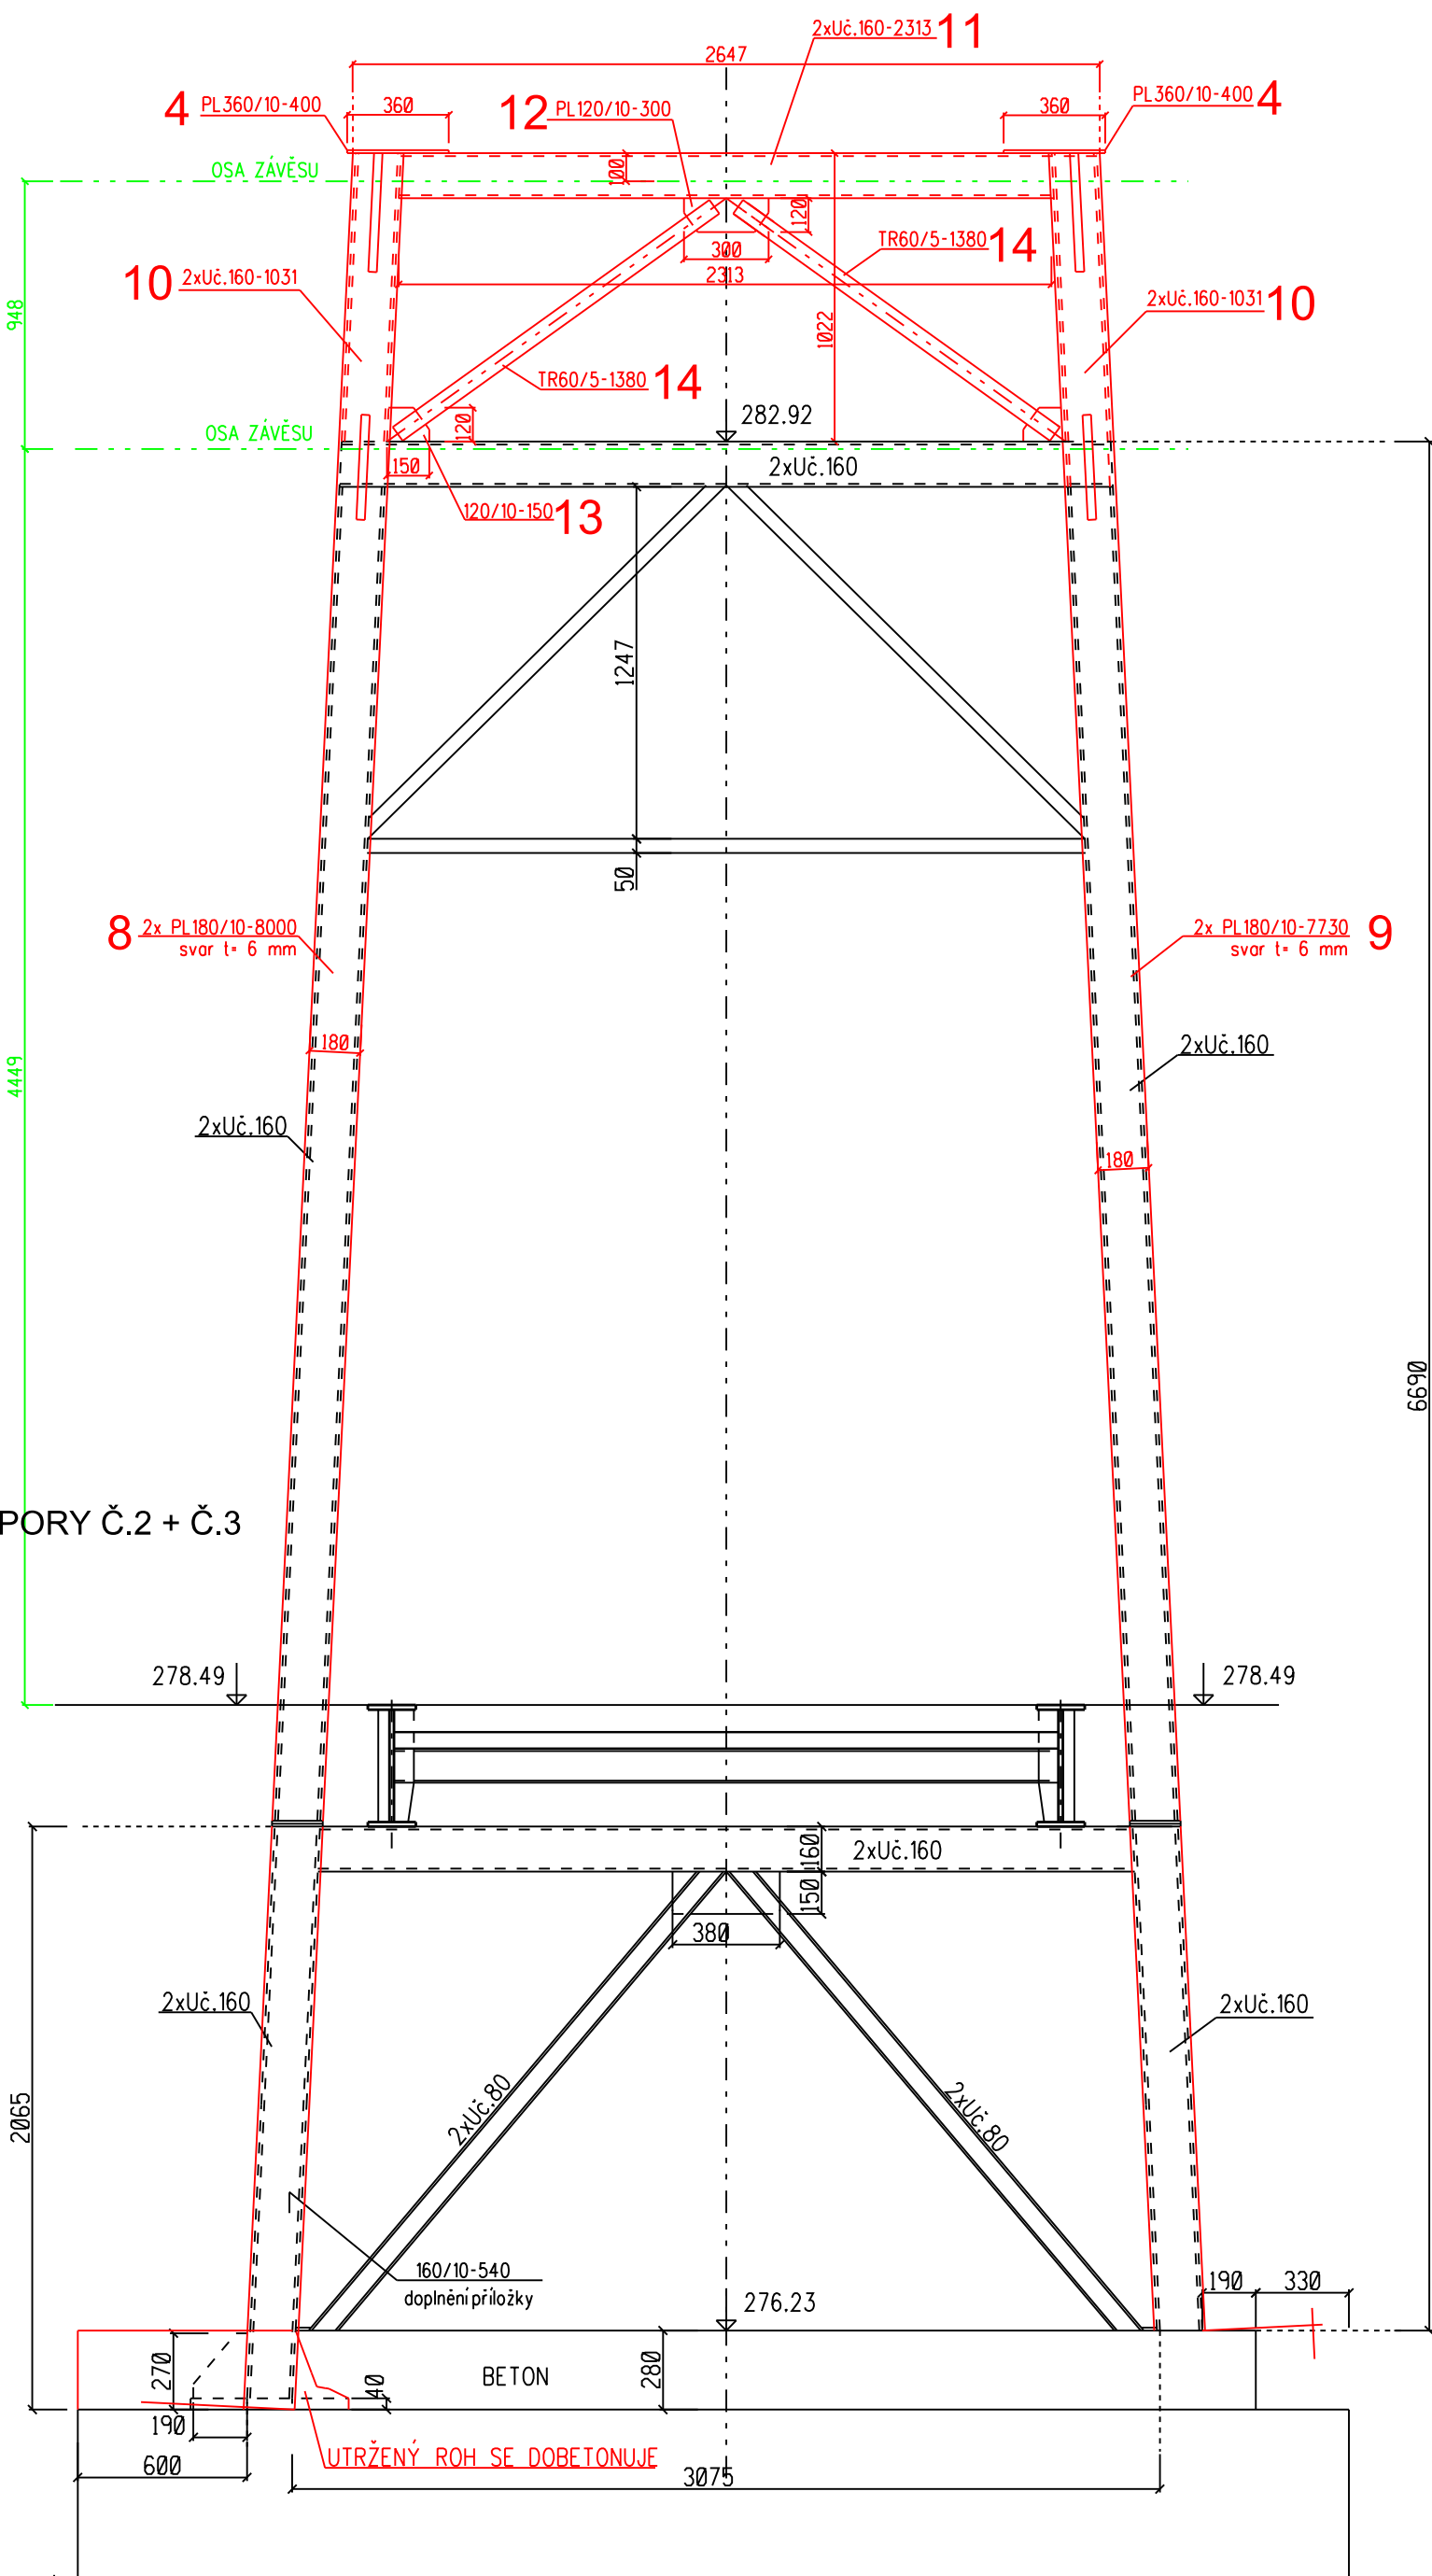

ZESÍLENÍ PODPORY Č.2 + Č.3

TŘÍDA PROVEDENÍ EXC3 DLE ČSN EN 1090
OCEL S235JO (11 375)
ELEKTRODY E 44.83

Zodp. projektant:	Vypracoval:	Kreslil:	ING. JIŘÍ VÍTEK STAVEBNÍ PROJEKCE OLOMOUC, Hněvotínská 50	
Ing. Jiří Vítek	Ing. Jiří Vítek	Ing. Jiří Vítek		
MěÚ: Frýdek - Místek	KrÚ: Moravskoslezský		Formát:	3,5 x A4
Objednatel: Statutární město Frýdek - Místek			Datum:	IV.2015
Akce: REKONSTRUKCE LÁVKY MEZI FRÝDKEM A SVIADNOVEM U VP			Číslo zakázky:	JVH042015
			Měřítko:	1 : 25
Příloha: ZESÍLENÍ PODPORY Č.2 + Č.3			Stupeň dokumentace: DSP	Výtisk číslo:
			Příloha číslo: C.11	