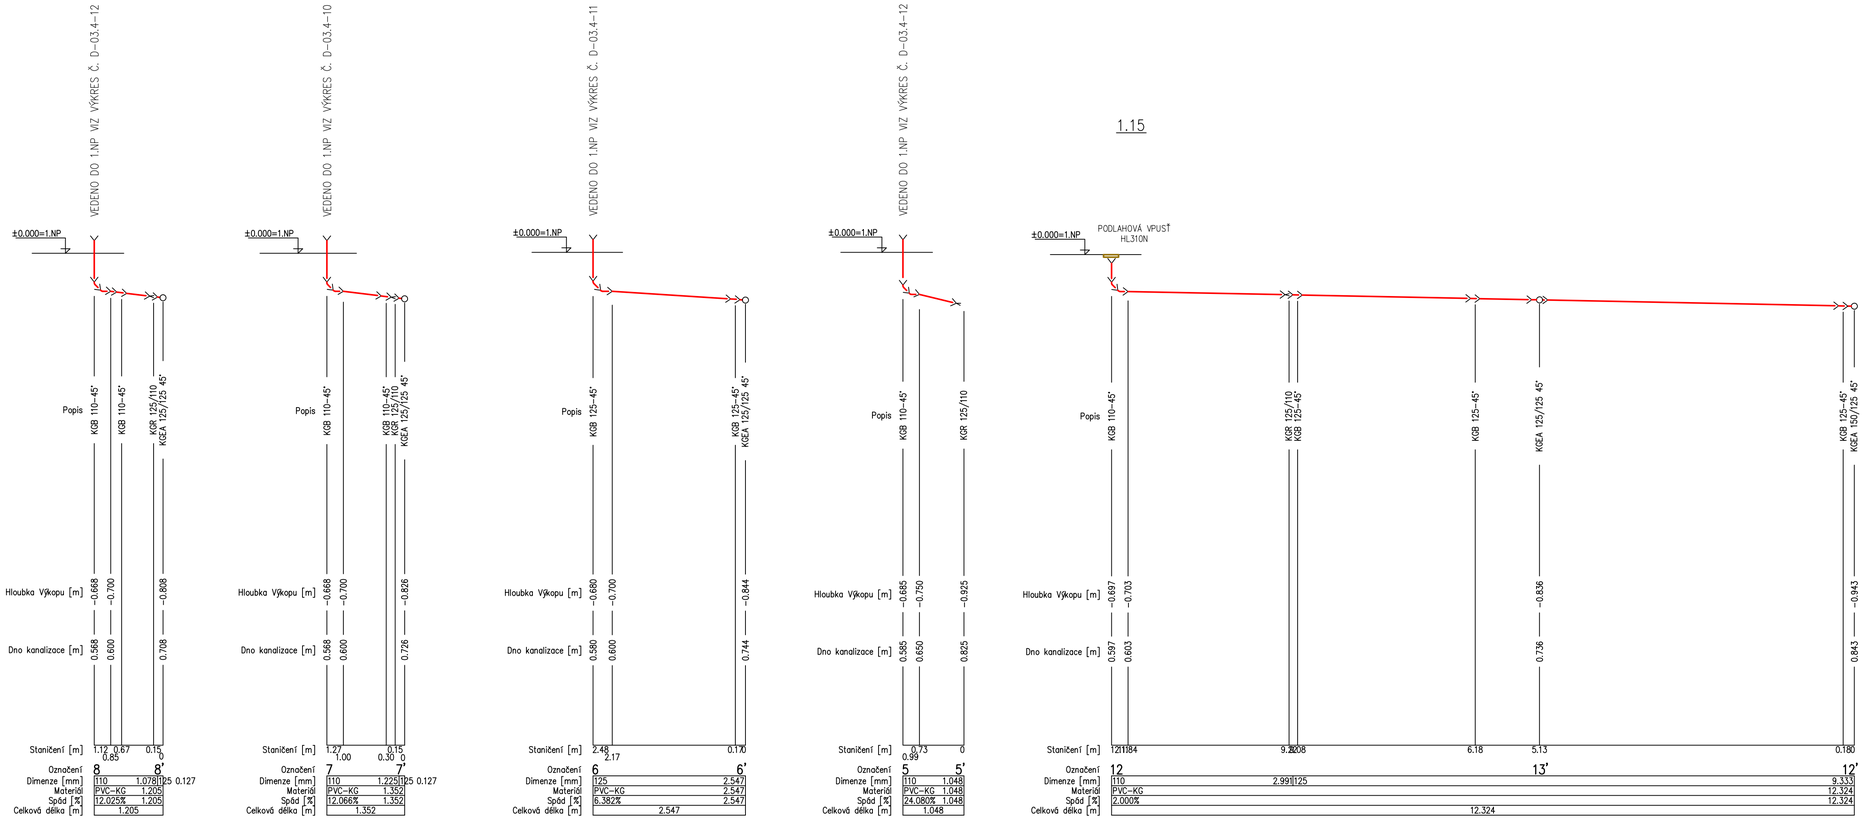

S

± 0,000 =287,80m n.m. Bpv

TABULKA ZMĚN

ZMĚNA	POPIS ZMĚNY	DATUM	VYPRACOVAL
-	-	../2017	-
ZMĚNA	POPIS ZMĚNY	DATUM	VYPRACOVAL
ZMĚNA	POPIS ZMĚNY	DATUM	VYPRACOVAL

NÁZEV STAVBY

CENTRUM AKTIVNÍCH SENIORŮ

CHVÁLEK ATELIÉR

HLAVNÍ PROJEKTANT	ARCHITEKT	PROJEKTANT	VYPRACOVAL
Ing. arch. Tomáš JANČA	Ing. arch. Tomáš JANČA	Ing. Petr Kudlík	ING. Lucie Turcovska

CHVÁLEK ATELIÉR s.r.o. IČO: 05725674
PODVOLÍ 1758/13 tel.: 595 695 290
702 00 OSTRAVA-JIŽÁRKY www.chvalekatelier.cz

OBJEDNATEL: Statutární město Frýdek-Místek, Radniční 1148,738 01 Frýdek - Místek

STUPEŇ: **DPS** DATUM: 11. 2017

STAVEBNÍ OBJEKT: SO 03 CENTRUM AKTIVNÍCH SENIORŮ

ČÁST: D-03.4 Zdravotechnika

MĚŘÍTKO: - FORMÁT A4: **4x A4**

NÁZEV VÝKRESU: **ROZVINUTÝ ŘEZ 4 - SPLAŠKOVÉ KANALIZACE**

ARCHIVNÍ ČÍSLO: ČÍSLO ZAKÁZKY: **16-122-5**

ČÍSLO VÝKRESU: **D03.4-13** REVIZE:

TENTO DOKUMENT JE MAJETKEM SPOLEČNOSTI CHVÁLEK ATELIÉR S.R.O. . BEZ PÍSEMNÉHO SVOLENÍ ODPOVĚDNÉHO ZÁSTUPCE FIRMY ATELIÉR CHVÁLEK S.R.O. NESMÍ BÝT DOKUMENT KOPÍROVÁN. POUŽÍT NEBO PŘEDÁN TŘETÍ OSOBĚ K DALŠÍMU POUŽITÍ