

POZNÁMKA

- PRO VÝROBU DŘEVĚNÝCH PRVKŮ BUDE POUŽITO JEHLIČNATÉ DŘEVO TŘÍDY C24 dle ČSN EN, S I dle ČSN 49 15-31-1.
- MAXIMÁLNÍ VLHKOST DŘEVA MASIV PŘI VÝROBĚ NESMÍ PŘEKROČIT HODNOTU 20 %
- DŘEVO BUDE VE VÝROBNĚ IMPREGNOVÁNO PROSTŘEDKEM PROTI DŘEVOKAZNÉMU HMYZU, HOUBÁM A PLÍSNÍ.
- PŘI VÝROBĚ A MONTÁŽI BUDOU POUŽITY POUZE CERTIFIKOVANÉ SPOJOVACÍ PRVKY Z NEKORODUJÍCÍ OCELI.
- VÝROBA, DOPRAVA, MONTÁŽ, KONTROLA A PŘEDÁNÍ KONSTRUKCE SE PROVEDE V SOULADU S ČSN 73 2810
- PROVÁDĚNÍ DŘEVĚNÝCH KONSTRUKCÍ.
- NA STAVBĚ MUSÍ BÝT VŽDY DODRŽOVÁNY VŠECHNY PRACOVNÍ, TECHNOLOGICKÉ A TECHNICKÉ POSTUPY
A DOPORUČENÍ VÝROBCŮ JEDNOTLIVÝCH SYSTÉMŮ DLE ČSN A SOUVISEJÍCÍCH PŘEDPISŮ.
- VEŠKERÉ STAVEBNÍ PRÁCE MUSÍ PROBÍHAT V KOORDINACI SE VŠEMI SOUVISEJÍCÍMI PROJEKTY
STAVEBNÍCH OBJEKTŮ A JEDNOTLIVÝMI PROFESEMI.
- PŘED ZAHÁJENÍM PRACÍ JE NUTNO OVĚŘIT DEKLAROVANÉ ROZMĚRY ZAMĚŘENÍM NA STAVBĚ
A PŘÍPADNÉ ZMĚNY MUSÍ BÝT ODSOUHLASENY ZODPOVĚDNÝM PROJEKTANTEM STAVBY.



± 0,000 = 287,80 m n. m. Bpv

TABULKA ZMĚN		
ZMĚNA	POPIS ZMĚNY	DATUM
ZMĚNA	POPIS ZMĚNY	DATUM
ZMĚNA	POPIS ZMĚNY	DATUM


NÁZEV STAVBY				CHVÁLEK ATELIÉR	
CENTRUM AKTIVNÍCH SENIORŮ					
HLAVNÍ PROJEKTANT Ing. arch. Tomáš JANČA	ARCHITEKT Ing. arch. Tomáš Janča	PROJEKTANT Ing. arch. Tomáš JANČA	VYPRACOVAL Iva SOTOLOVÁ	CHVÁLEK ATELIER s.r.o. Kafkova 1064/12 702 00 OSTRAVA	IČO: 05725674 tel.: 595 693 250 email: info@chvalekatelier.cz
OBJEDNATEL Statutární město Frýdek - Místek, Radniční 1148, 738 01 Frýdek - Místek				STUPEŇ DPS	DATUM 10.2017
STAVEBNÍ OBJEKT SO 03 CENTRUM AKTIVNÍCH SENIORŮ		ČÁST D-03.1 ARCHITEKTONICKO STAVEBNÍ ŘEŠENÍ		MĚŘÍTKO 1:10	FORMÁT A4 10x A4
NÁZEV VÝKRESU STŘECHA-DETAILY				ARCHIVNÍ ČÍSLO	ČÍSLO ZAKÁZKY 16-122-5
				ČÍSLO VÝKRESU D03.1-09	REVIZE

TENTO DOKUMENT JE MAJETKEM SPOLEČNOSTI CHVÁLEK ATELIER s.r.o. , BEZ PÍSEMNÉHO SVOLENÍ ODPOVĚDNÉHO ZÁSTUPCE FIRMY ATELIER CHVÁLEK s.r.o. NESMÍ BÝT DOKUMENT KOPIROVÁN, POUŽIT NEBO PŘEDÁN TŘETÍ OSOBOU K DALŠÍMU POUŽITÍ

DETAIL S-01

ZAATIKOVÝ ŽLAB


M 1:10

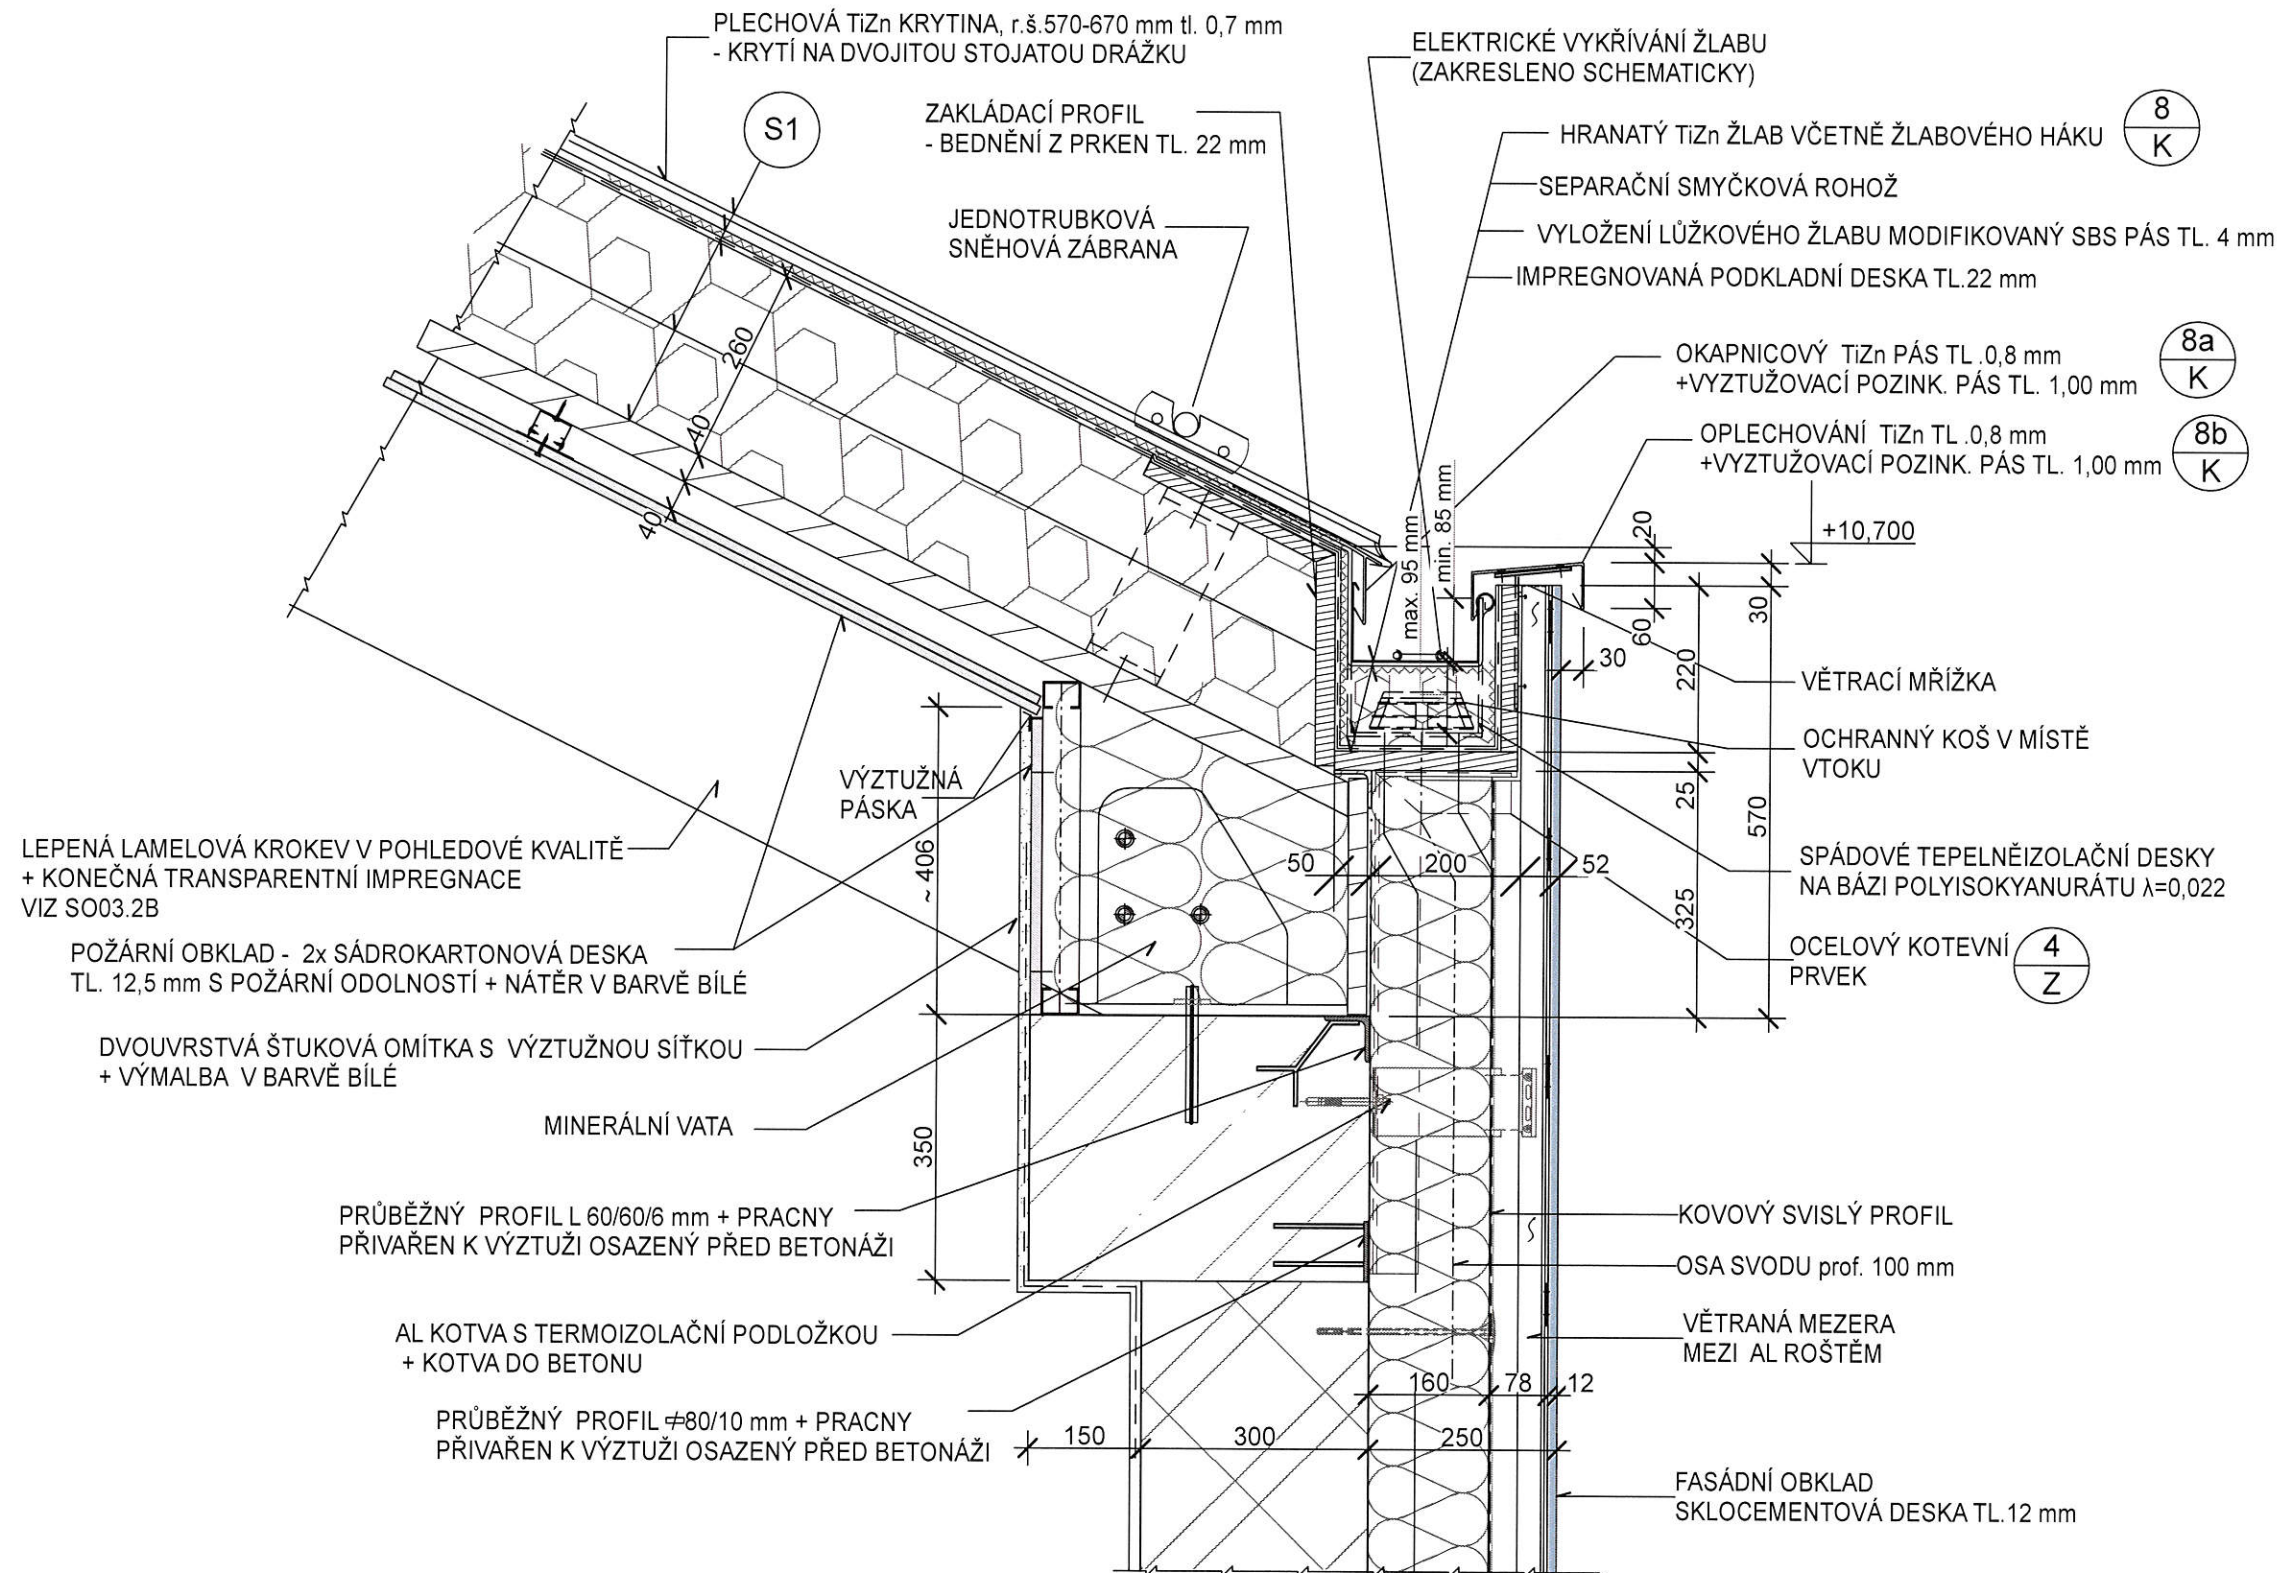

DETAIL S-02

M 1:10


VSTUP NA TERASU

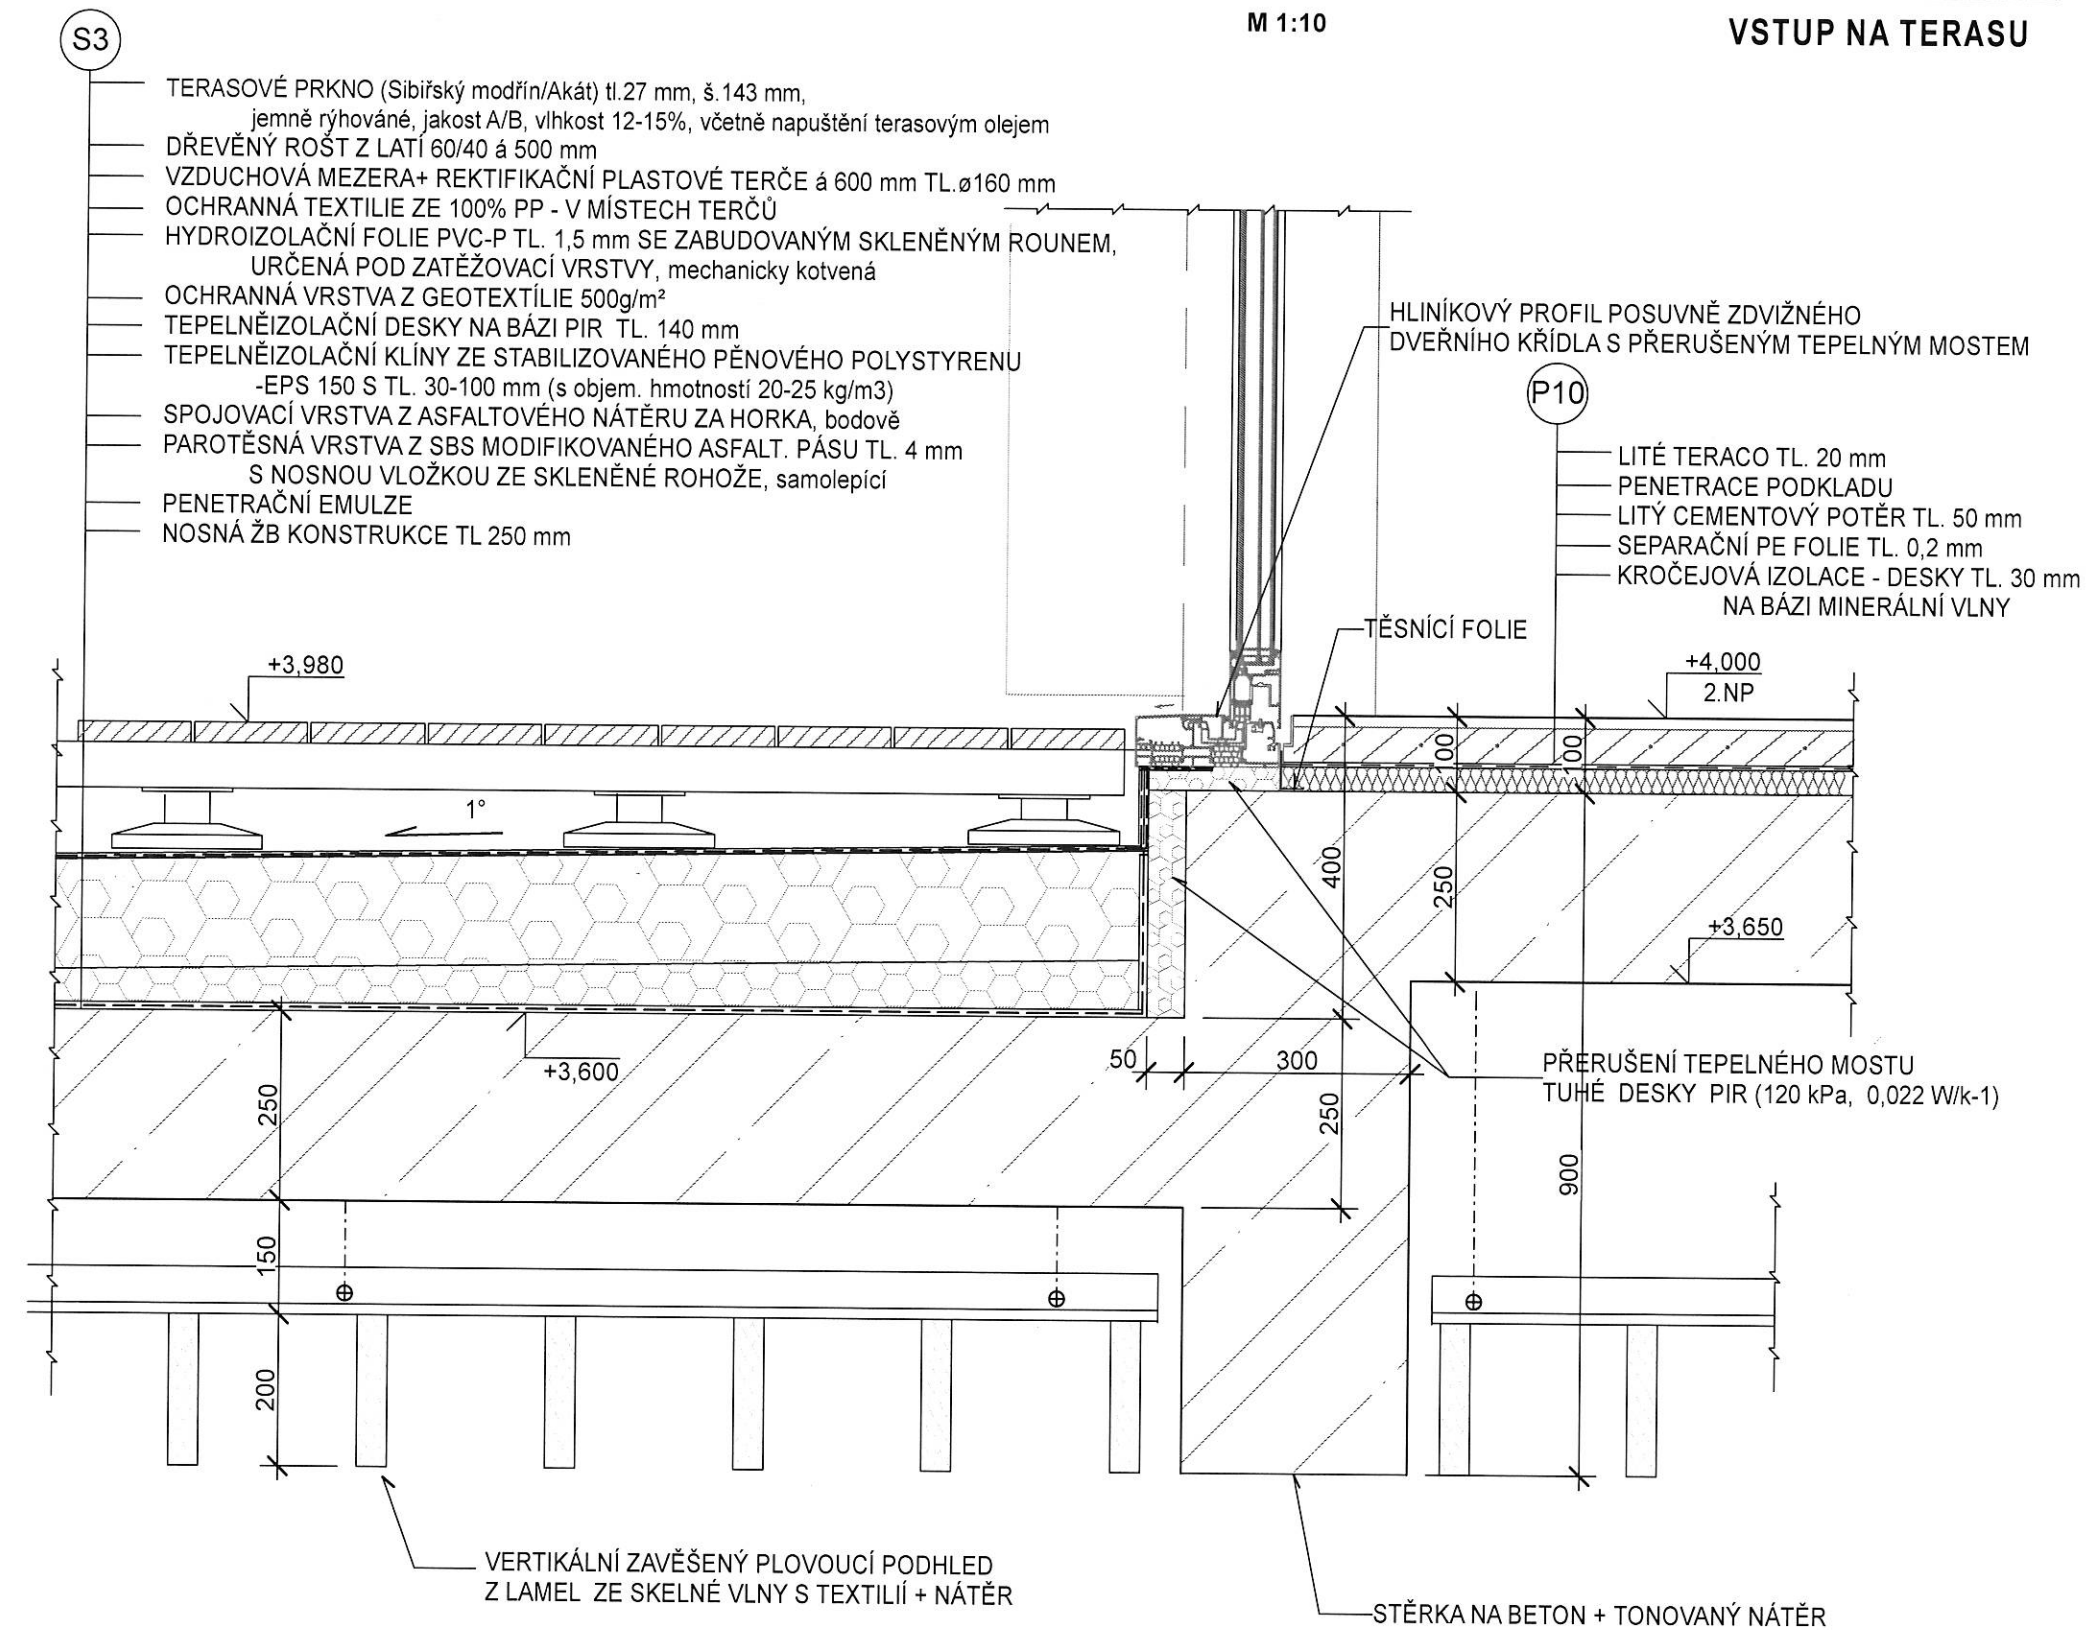

DET. "S-03"

DETAIL VPUSTI


M 1:10

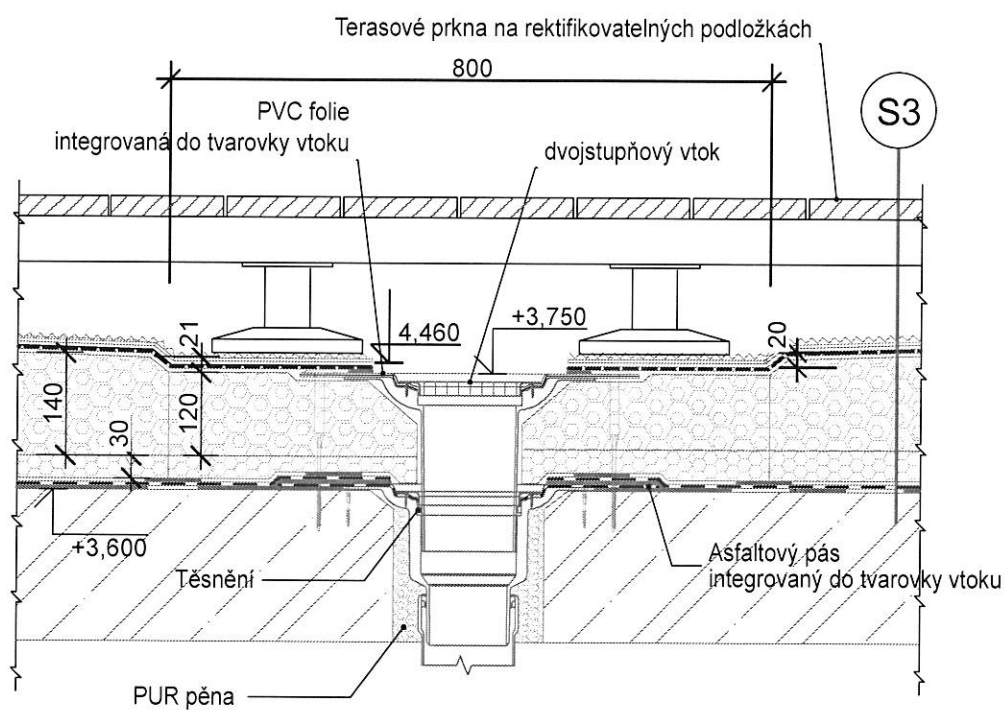

DETAIL S-04

STŘECHA S4

M 1:10

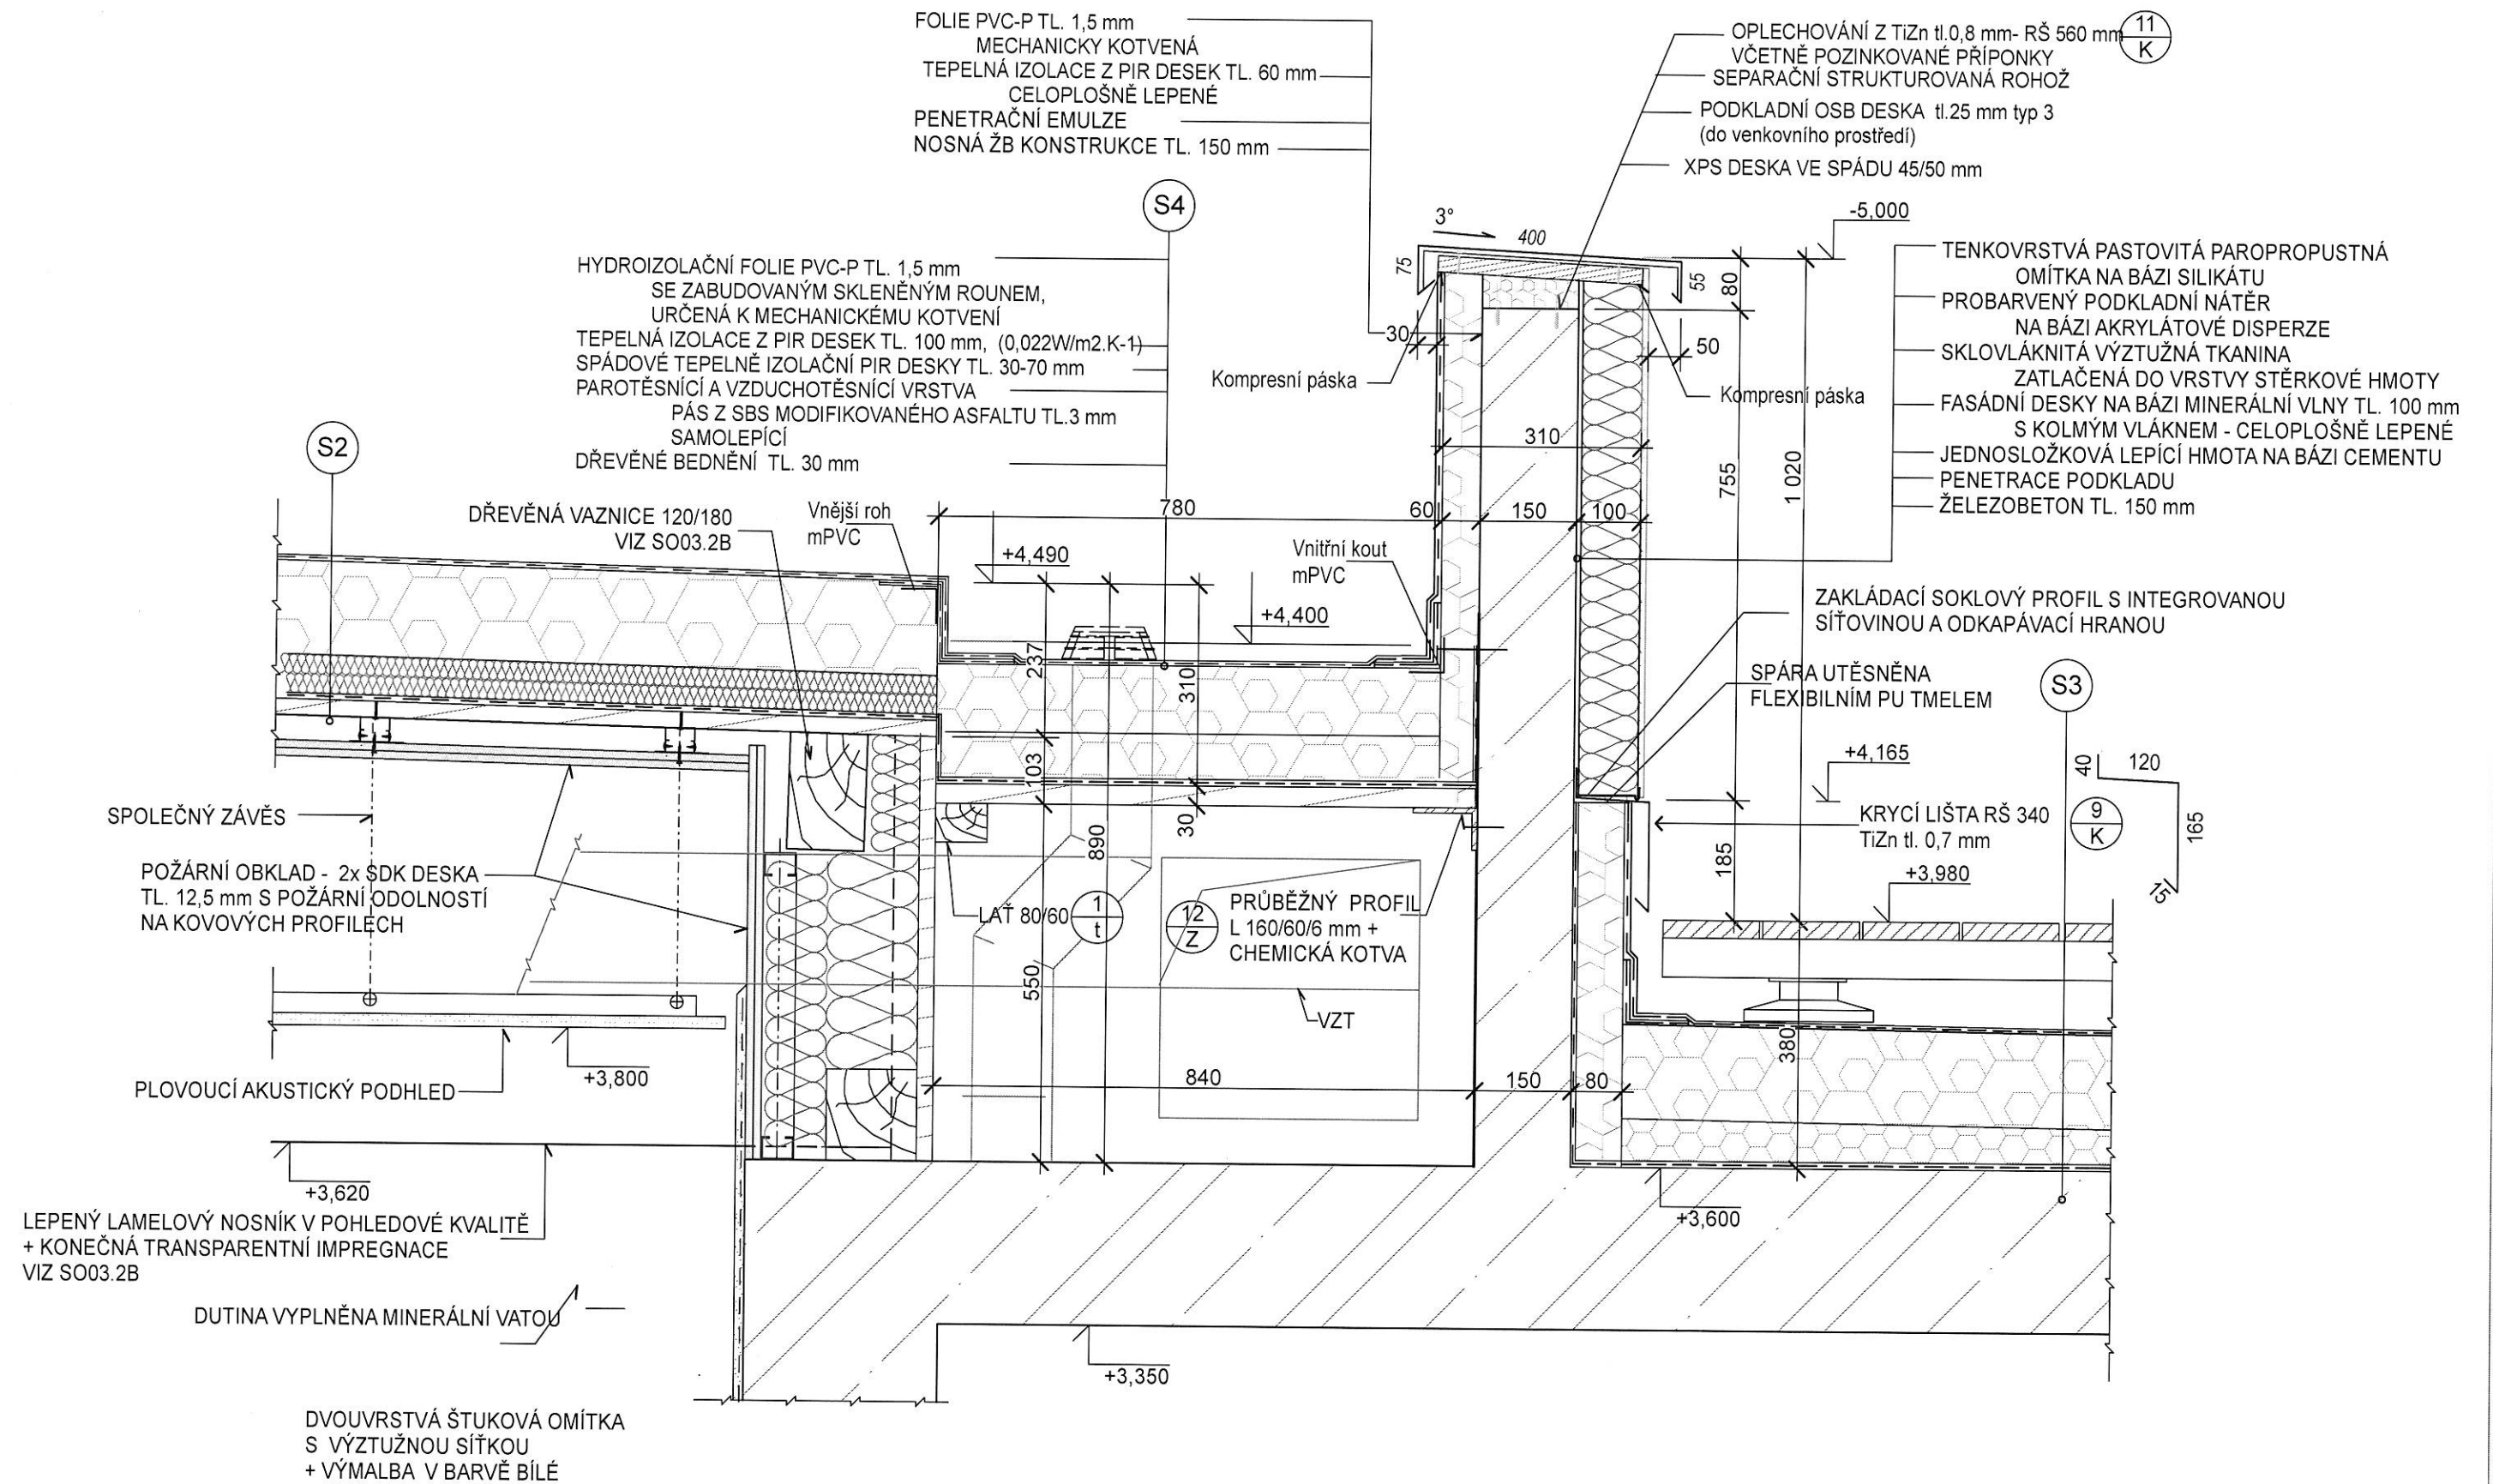

DETAIL S-05

ATIKA TERASY - ČELNÍ FASÁDA F5

M 1:10

