


LEGENDA


- Z SKLADBA ZÁKLADOVÉ KONSTRUKCE
A HYDROIZOLACE - VIZ V.Č. "D03.1-04"
- SP STROPNÍ PODHLED - VIZ V.Č. ""D03.1-23-25"
- P SKLADBA PODLAHOVÉ KONSTRUKCE
- VIZ V.Č. ""D03.1-26"
- S SKLADBA STŘEŠNÍ KONSTRUKCE
- VIZ V.Č. "D03.1-08"
- F SKLADBA FASÁDNÍ KONSTRUKCE
- VIZ V.Č. "D03.1-18-21"
- BK ŽB KONSTRUKCE - VIZ ČÁST D03.2A
- DK DŘEVĚNÉ KONSTRUKCE - VIZ ČÁST D03.2B

- S2 FOLIE PVC-P TL. 1,5 mm
- PIR DESKY tl. 140 mm
- MINERÁLNÍ DESKY tl. 2 x 30 mm
- PAROZÁBRANA
- DŘEVĚNÉ BEDNĚNÍ TL. 25 mm
- PROTIPOŽÁRNÍ SDK PODHLED

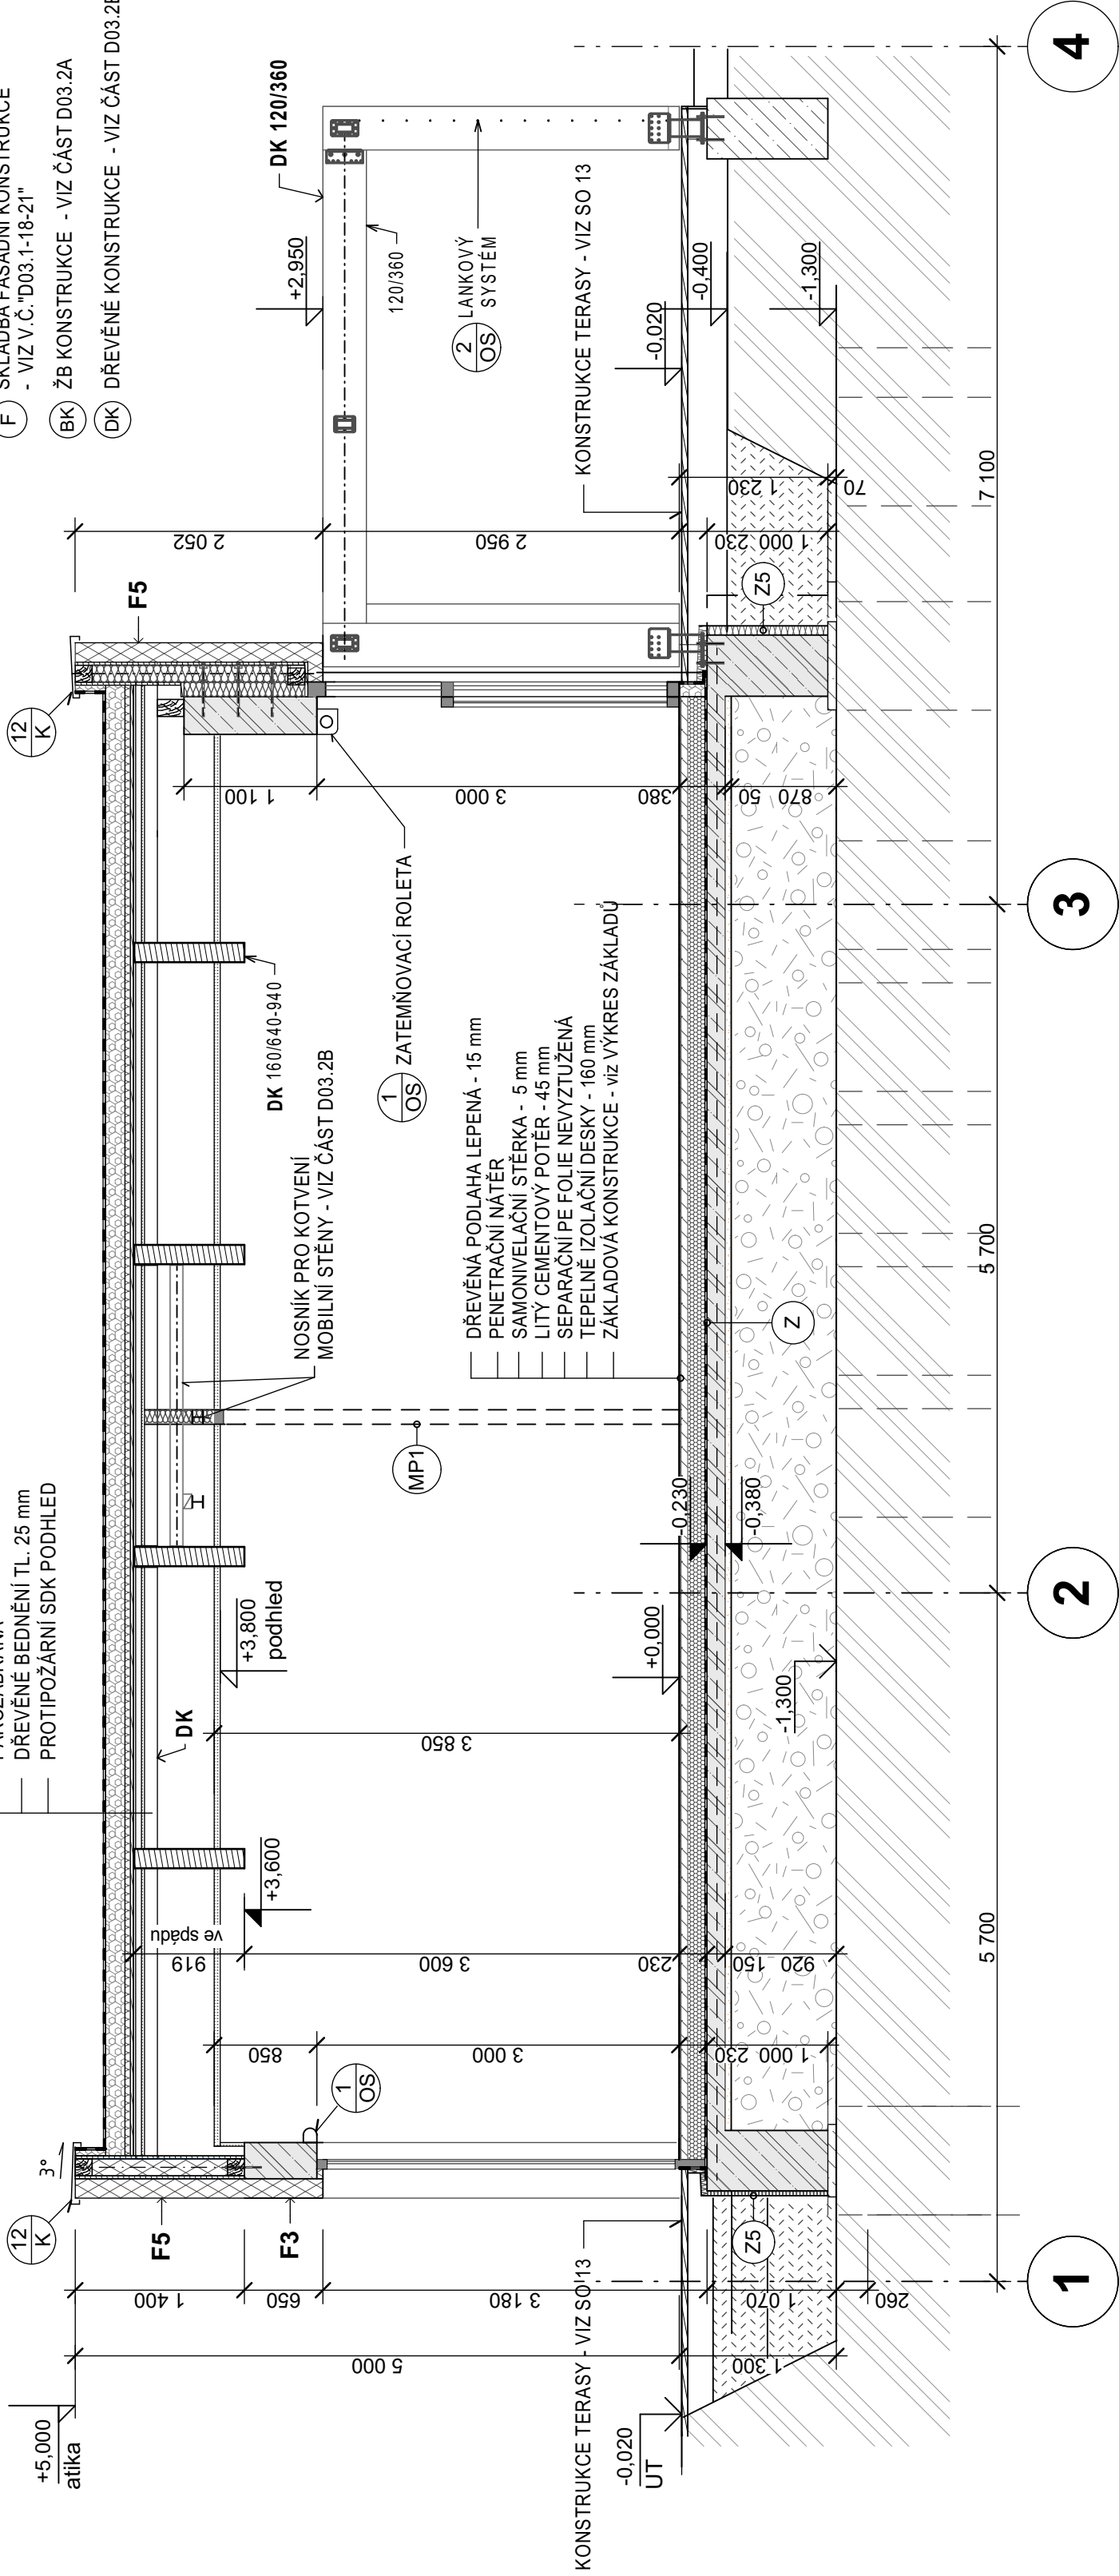

LEGENDA HMOT

- ŽELEZOBETONOVÉ MONOLITICKÉ KONSTRUKCE,
BETON C 30/37 OCEL 10 505
- VIZ ČÁST D-01.2A - Stavebně konstrukční řešení - betonové kce
- DŘEVĚNÉ KONSTRUKCE,
- VIZ ČÁST D-01.2B- Stavebně konstrukční řešení - dřevěné kce
- NOSNÉ ZDIVO Z KERAMICKÝCH TVÁRNIC
S PEREM A DRAŽKOU, P10 MPa
- PŘÍČKOVÉ ZDIVO Z KERAMICKÉ PŘÍČKOVKY
S PEREM A DRAŽKOU, P10 MPa,
NA SYSTEMOVOU ZDICI MALTU M10
- MONTOVANÁ INTERIEROVÁ PŘÍČKA
- SÁDROKARTONOVÁ KONSTRUKCE
- ŠTĚRKOPÍSKOVÝ PODSYP
- PROSTÝ BETON
- HUTNĚNÝ ŠTĚRKOVÝ POLŠTÁŘ -ld = 0,98 (Edef.2 /Edef.1 = 2,2)
- ZÁSYP VÝKOPU PROMÍSENOU ODKOPANOU
ZEMINOU HUTNĚNÝ PO VRSTVÁCH
- STÁVAJÍCÍ TERÉN
- TEPELNÁ IZOLACE NA BÁZI POLYSTYRENU
- TEPELNÁ IZOLACE Z EXTRUDOVANÉHO POLYSTYRENU XPS λD=0,03W/(m.K)
- TEPELNÁ IZOLACE NA BÁZI MINERÁLNÍ VLNÝ, λD =0,042 W/(m.K)
- TEPELNÁ IZOLACE NA BÁZI PĚNOVÉHO SKLA

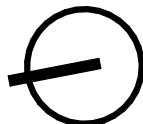

± 0,000 =287,80 m n. m. Bpv

TABULKA ZMĚN			
ZMĚNA	POPIS ZMĚNY	DATUM	VYPRACOVAL
ZMĚNA	POPIS ZMĚNY	DATUM	VYPRACOVAL
ZMĚNA	POPIS ZMĚNY	DATUM	VYPRACOVAL

NÁZEV STAVBY			
CENTRUM AKTIVNÍCH SENIORŮ			
HLAVNÍ PROJEKTANT Ing. arch. Tomáš JANČA	ARCHITEKT Ing. arch. Tomáš Janča	PROJEKTANT Ing. arch. Tomáš JANČA	VYPRACOVAL Iva SOTOLOVÁ
OBRÍZNATEL	STATUTÁRNÍ MĚSTO FRÝDEK - MÍSTEK, RADNIČNÍ 11148, 738 01 FRÝDEK - MÍSTEK		
STAVBNÍ OBJEKT SO 03 CENTRUM AKTIVNÍCH SENIORŮ	ČÁST D-03.1 ARCHITEKTONICKO STAVEBNÍ ŘEŠENÍ	STUPEŇ DPS	22.1.2018
NÁZEV VÝKRESU		MĚŘÍTKO 1:50	FORMÁT A4 3x A4
ARCHIVNÍ ČÍSLO			
ČÍSLO VÝKRESU			
D03.1-12			
REVIZE			
01			

ŘEZ A3

TENTO DOKUMENT JE MAJETKEM SPOLEČNOSTI CHVÁLEK ATELIER s.r.o., BEZ PŘEDVÁNÍHO SOUHLASU JEDNATELE CHVÁLEK ATELIER s.r.o. NEMŮŽE BÝT DOKUMENT KOPÍROVÁN, POUŽIT NEBO PŘEDÁN TŘETÍ OSOBĚ K ODLUŠNÉMU POUŽITÍ