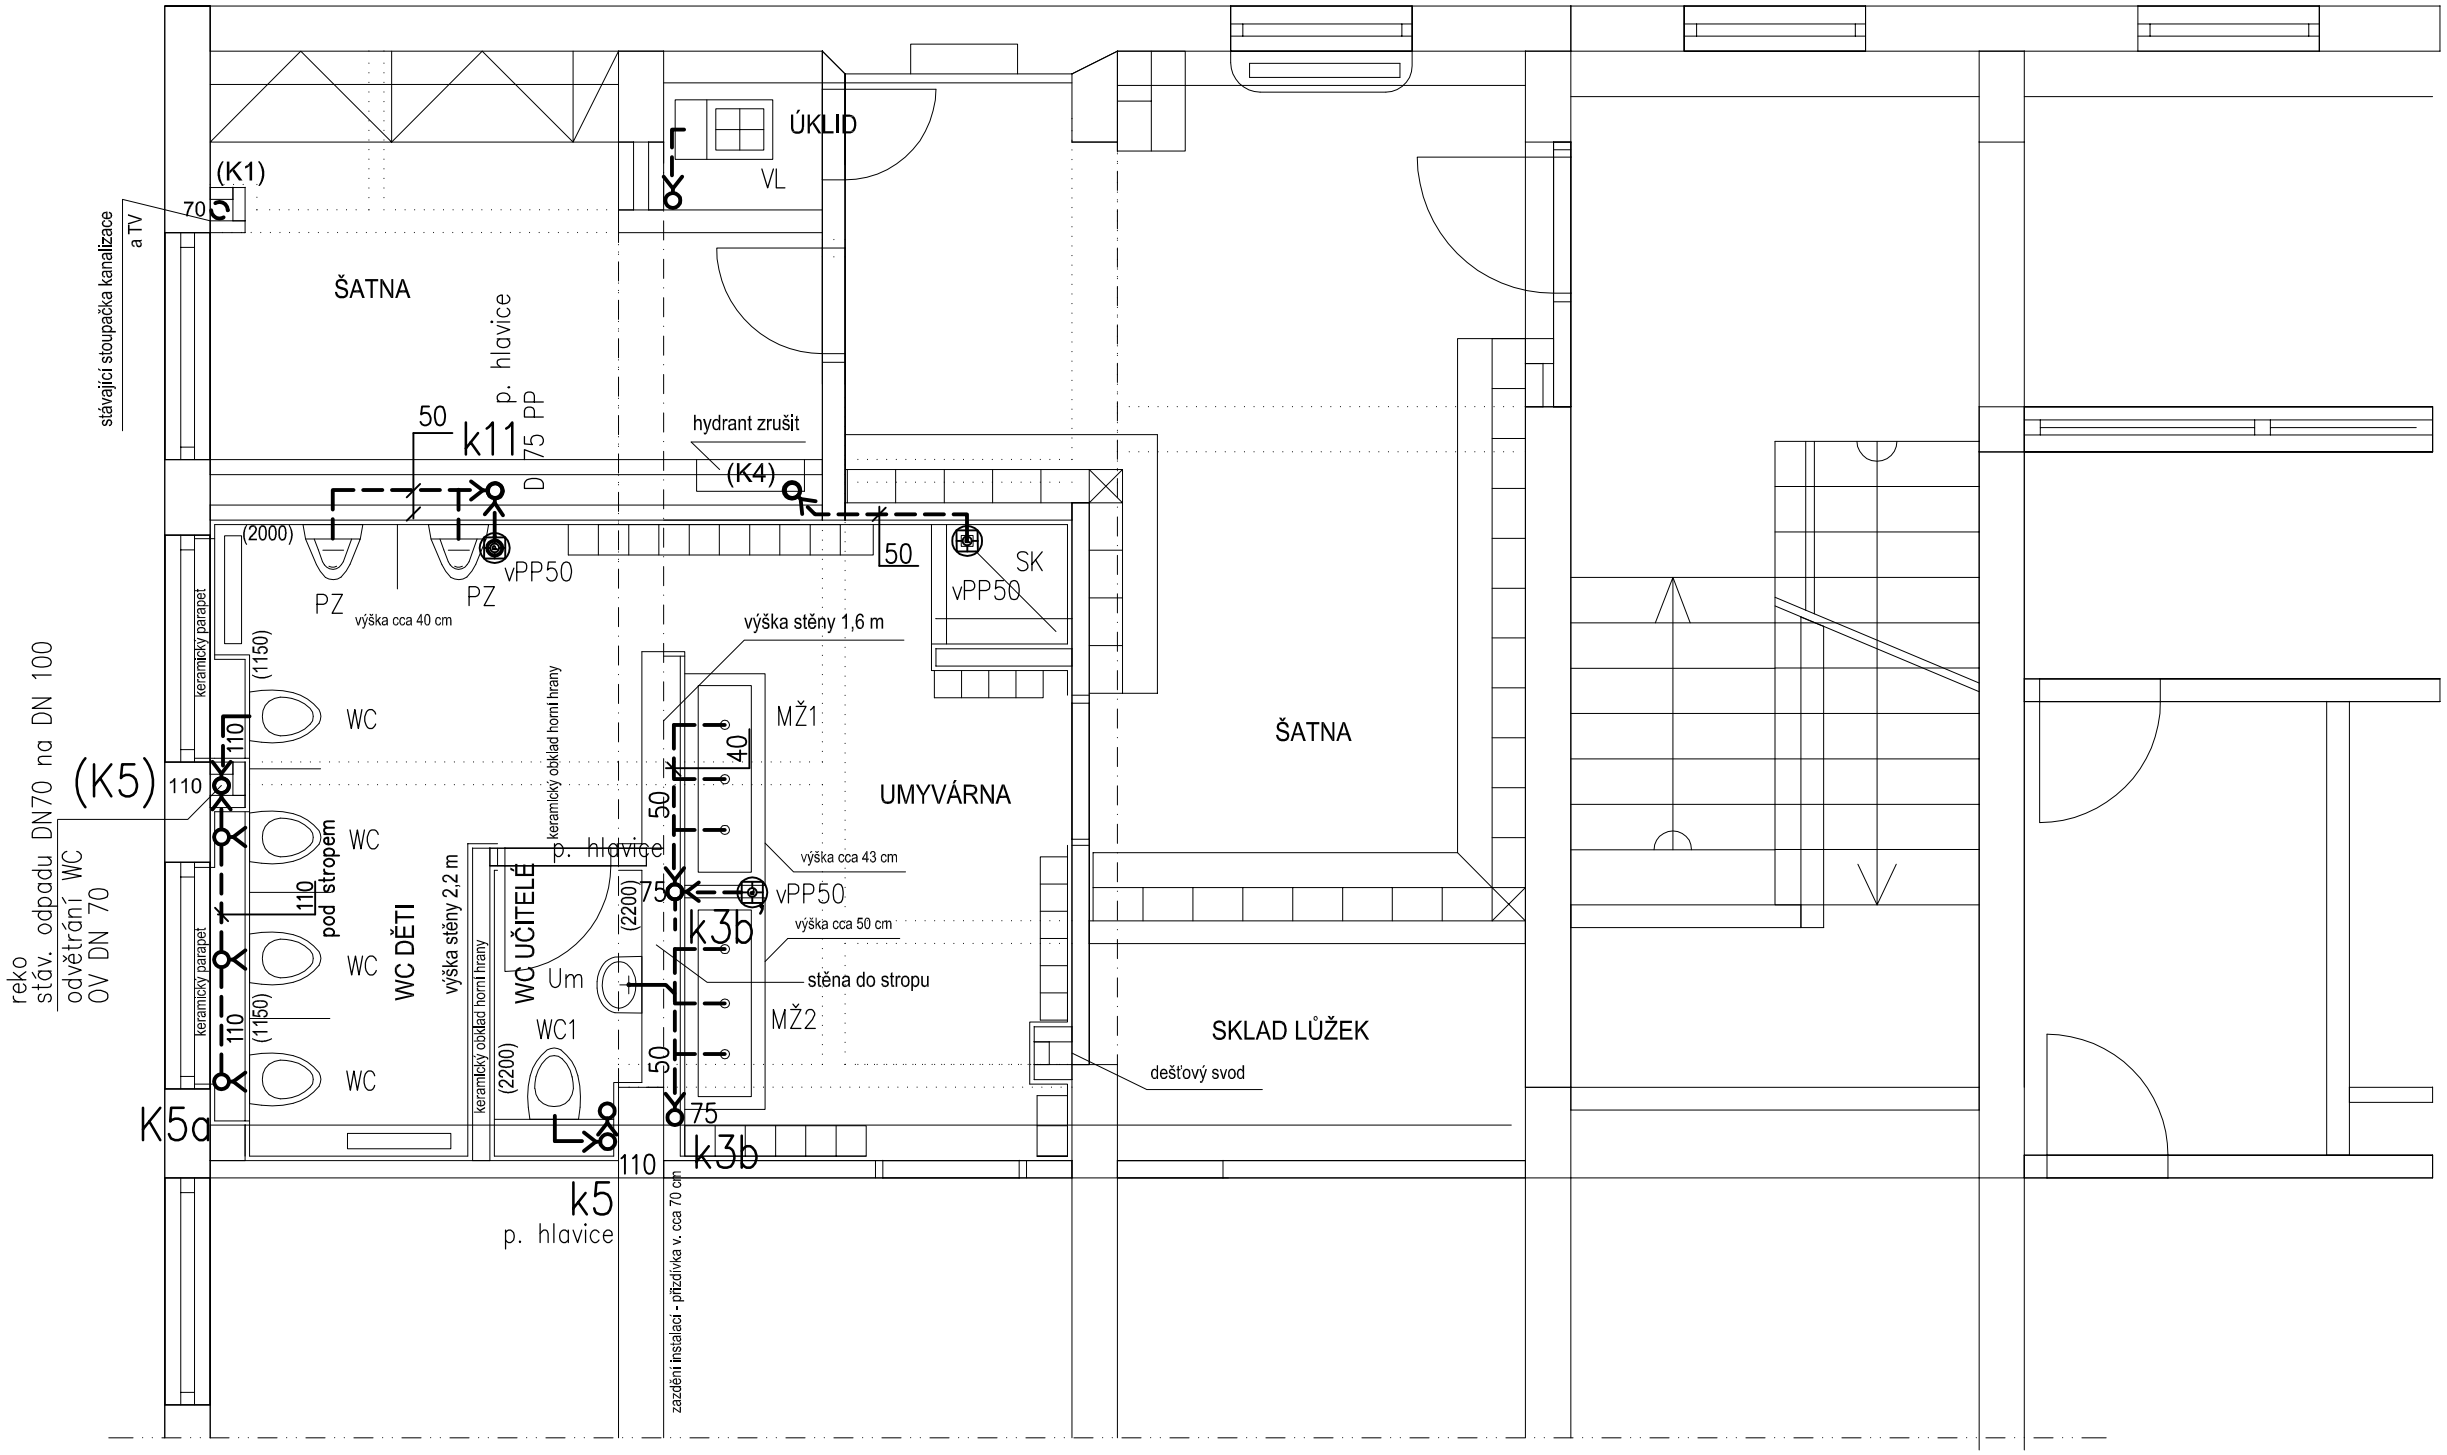

ZODP. PROJ.	Ing. Petr LANC	DATUM	01/2018
VYPRACOVAL	Petr Gnida	MĚŘÍTKO	1:50
INVESTOR	Statutární město Frýdek Místek, Radniční 1148, FM	ZAK. Č.	2449
		STUPEŇ	DSP+DPS

PROJECTS CIVIL s.r.o.
IČ: 24306606

AKCE	MŠ F-M, Anenská 656-rekonstrukce šaten a sociálního zázemí 2.NP	VÝKRES	VÝTISK
ČÁST	D1.4.1 - ZDRAVOTECHNIKA	D1.4.1	
OBSAH	PŮDORYS 2.NP - kanalizace	2	