


HR 1

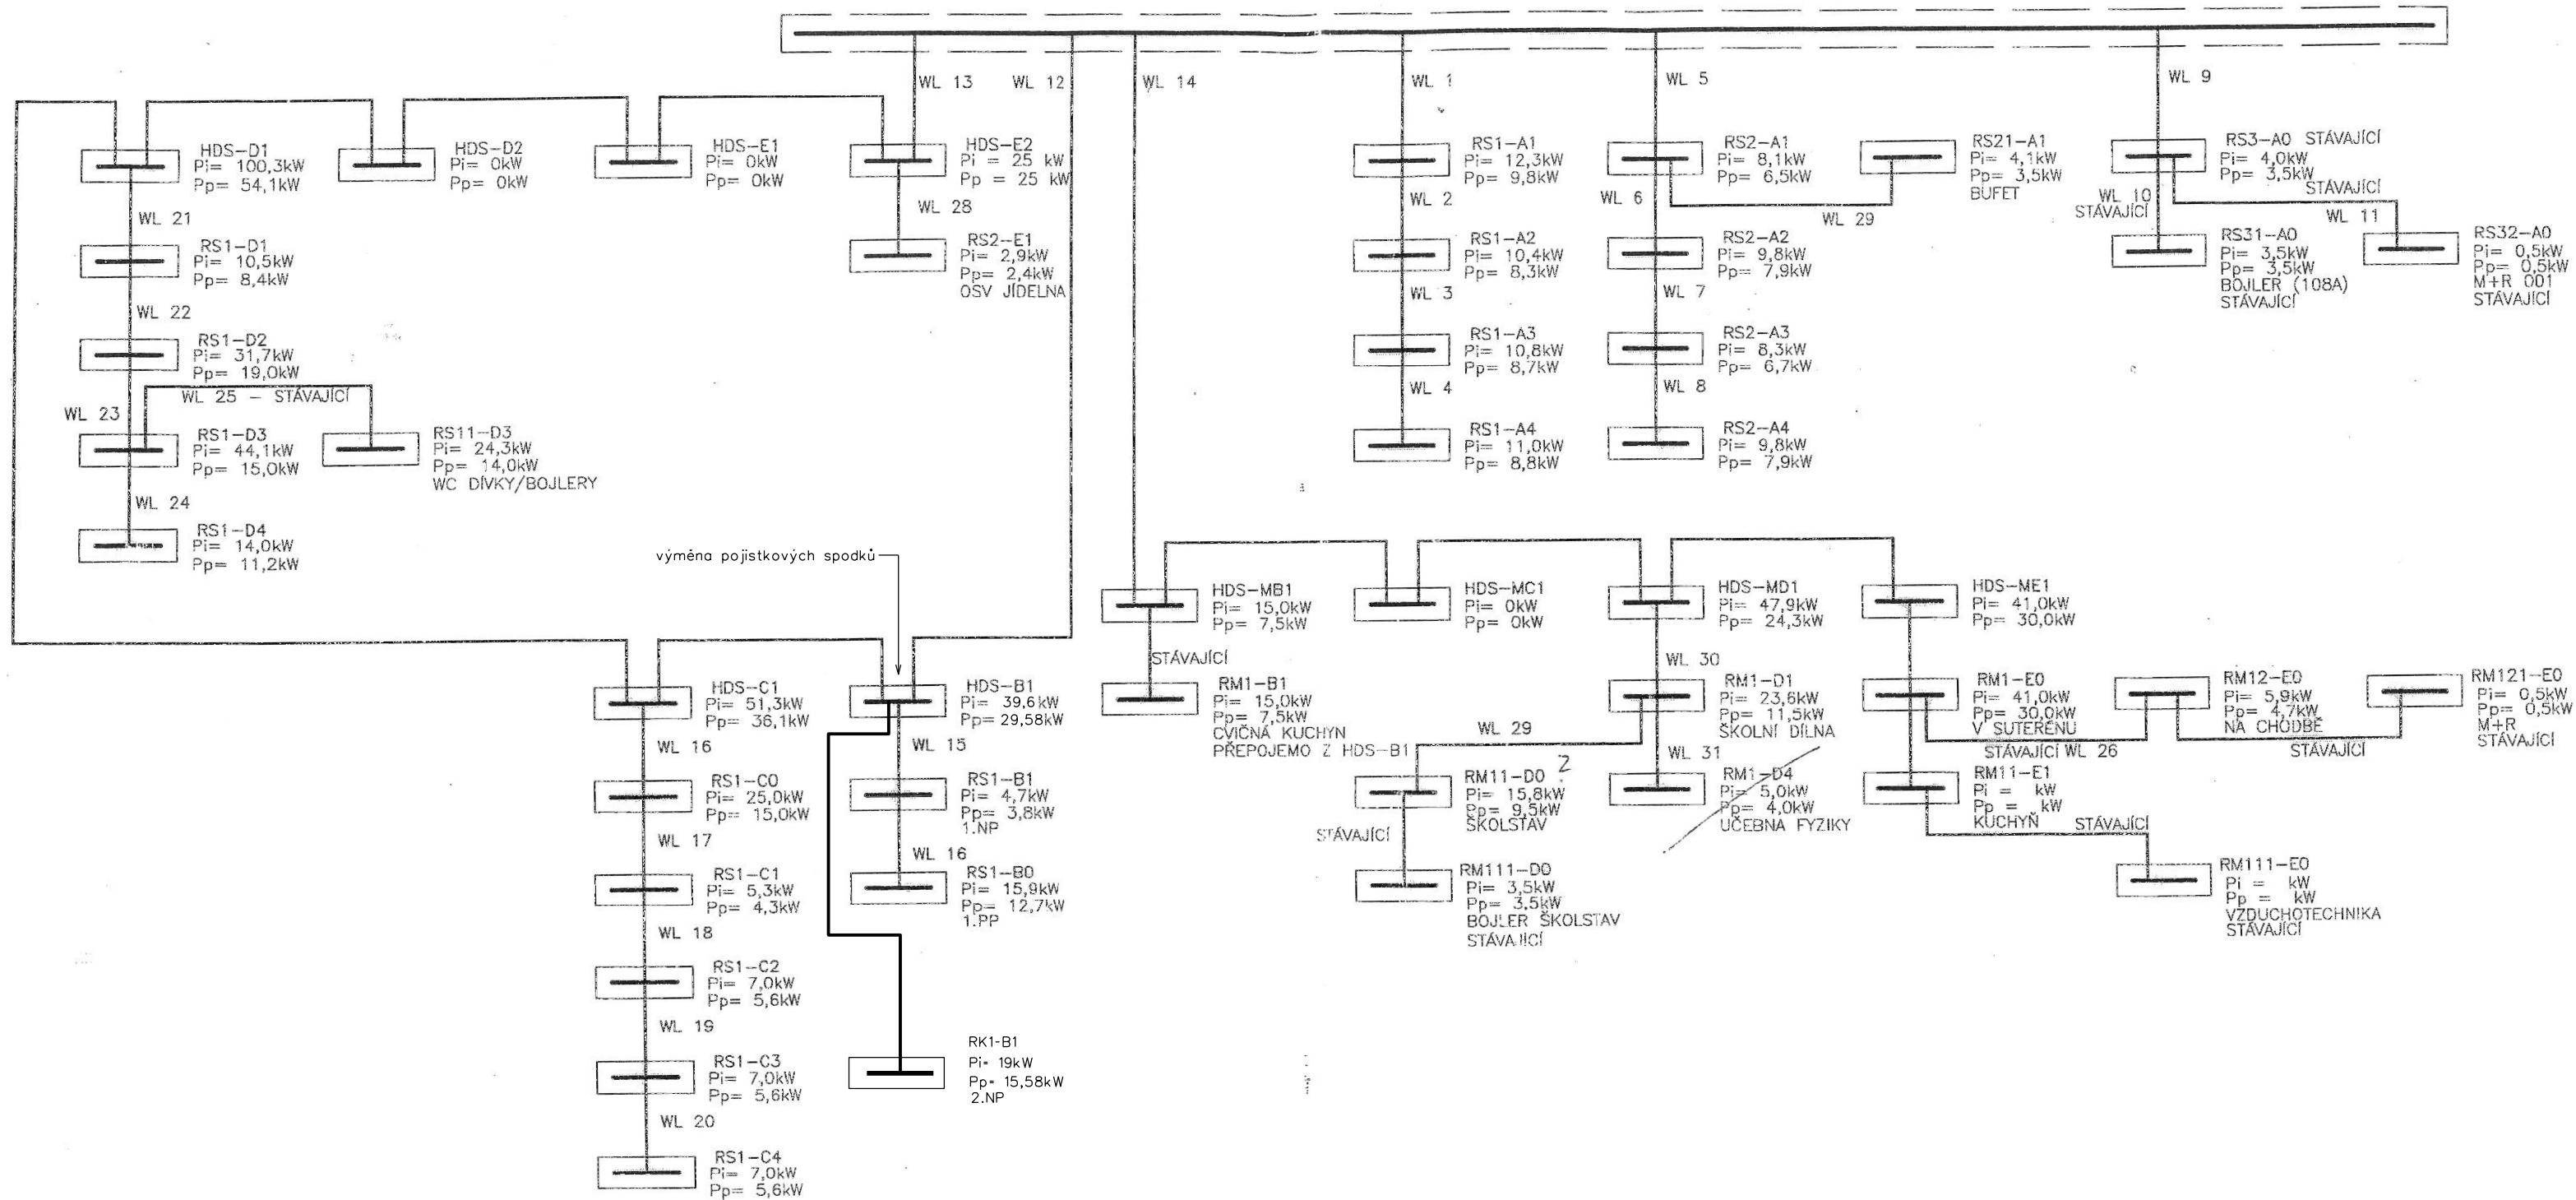

Investor:	Město Frýdek-Místek	Vypracoval:	Miroslav Navrátil	Podpis:	NOVPRO FM, s.r.o. Sadová 609, Frýdek-Místek
Měřítka:		Odpovědný projektant:	Bc. Vít Novák	Podpis:	
Formát:	A4	Poznámka:			Stupeň: DPS
Název akce:	ZŠ-FM, Pionýrů 400, REKONSTRUKCE TĚLOCVIČNY				Datum: 03/2018
					Číslo zakázky: ID-302442
Název výkresu:	Elektroinstalace - Schéma napájení				Číslo výkresu: E1.4