





PŘÍSTAVBA TĚLOCVIČNY

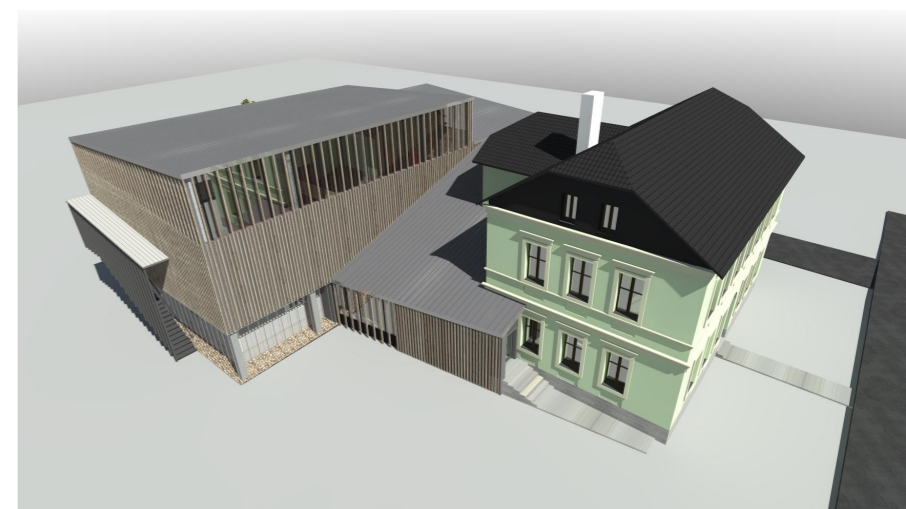




SCALE

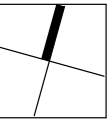

SCALE

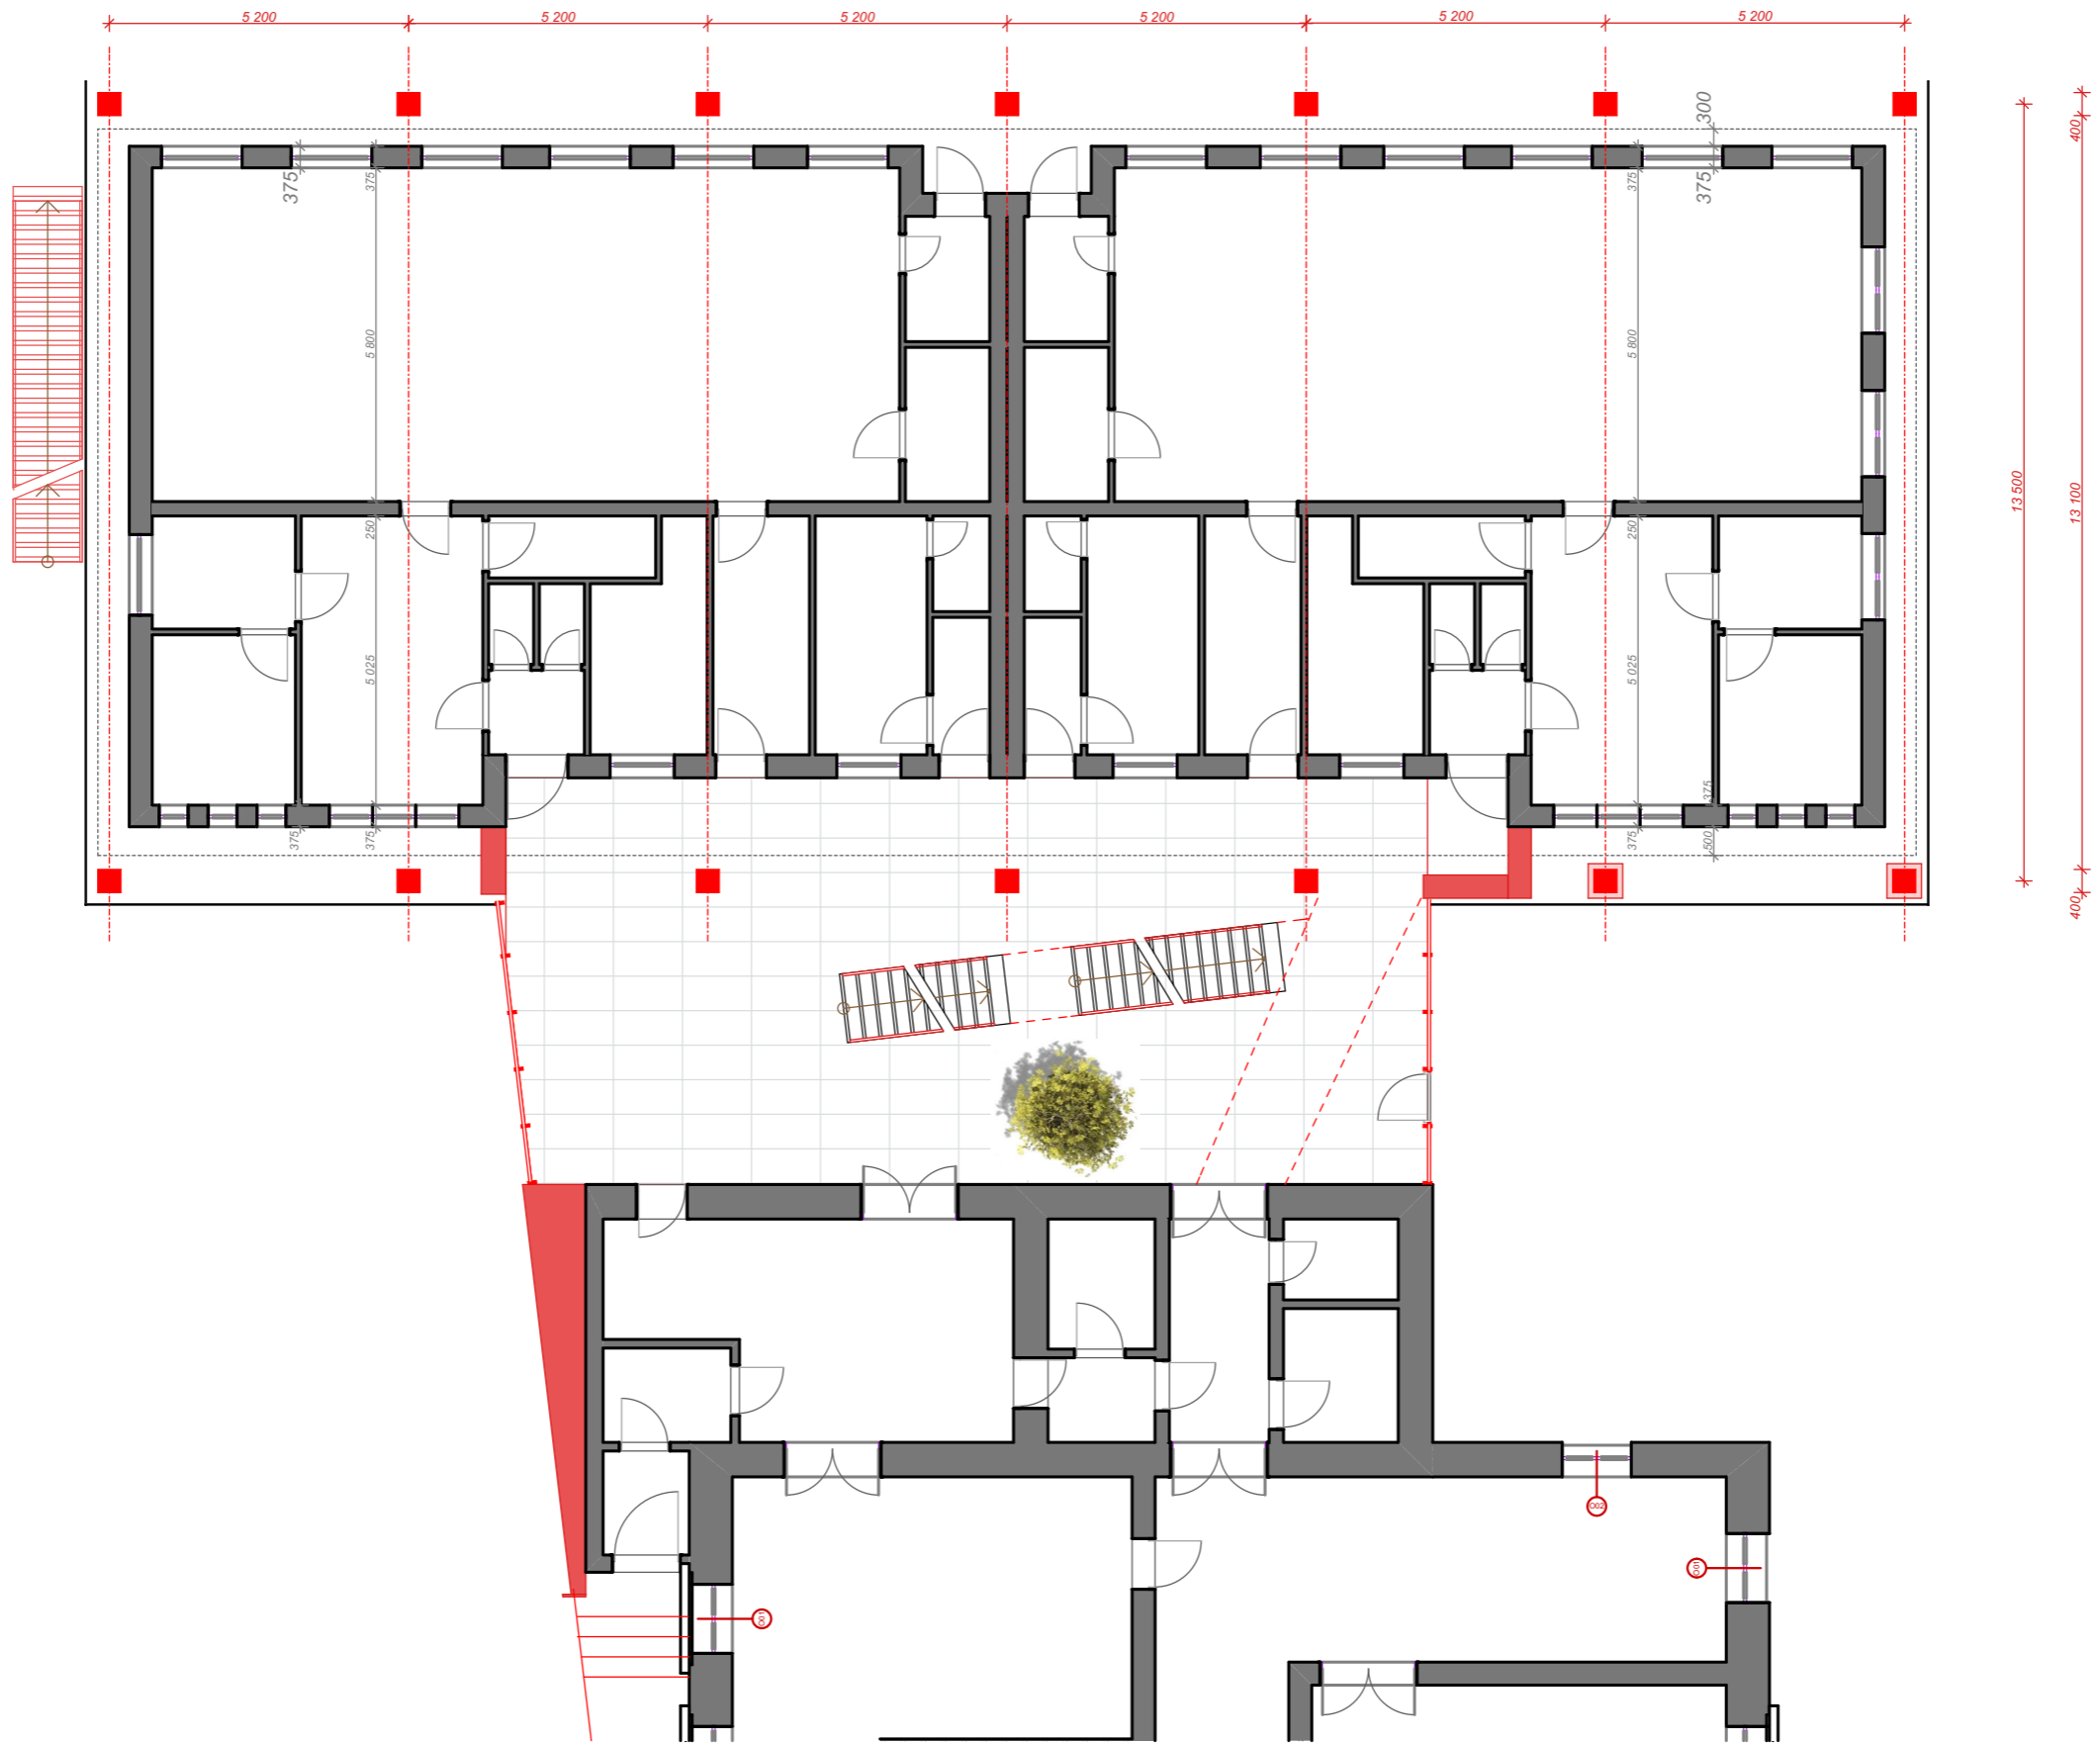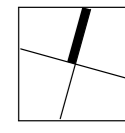




1:130  
SCALE

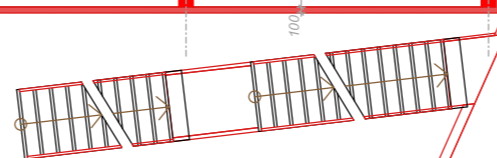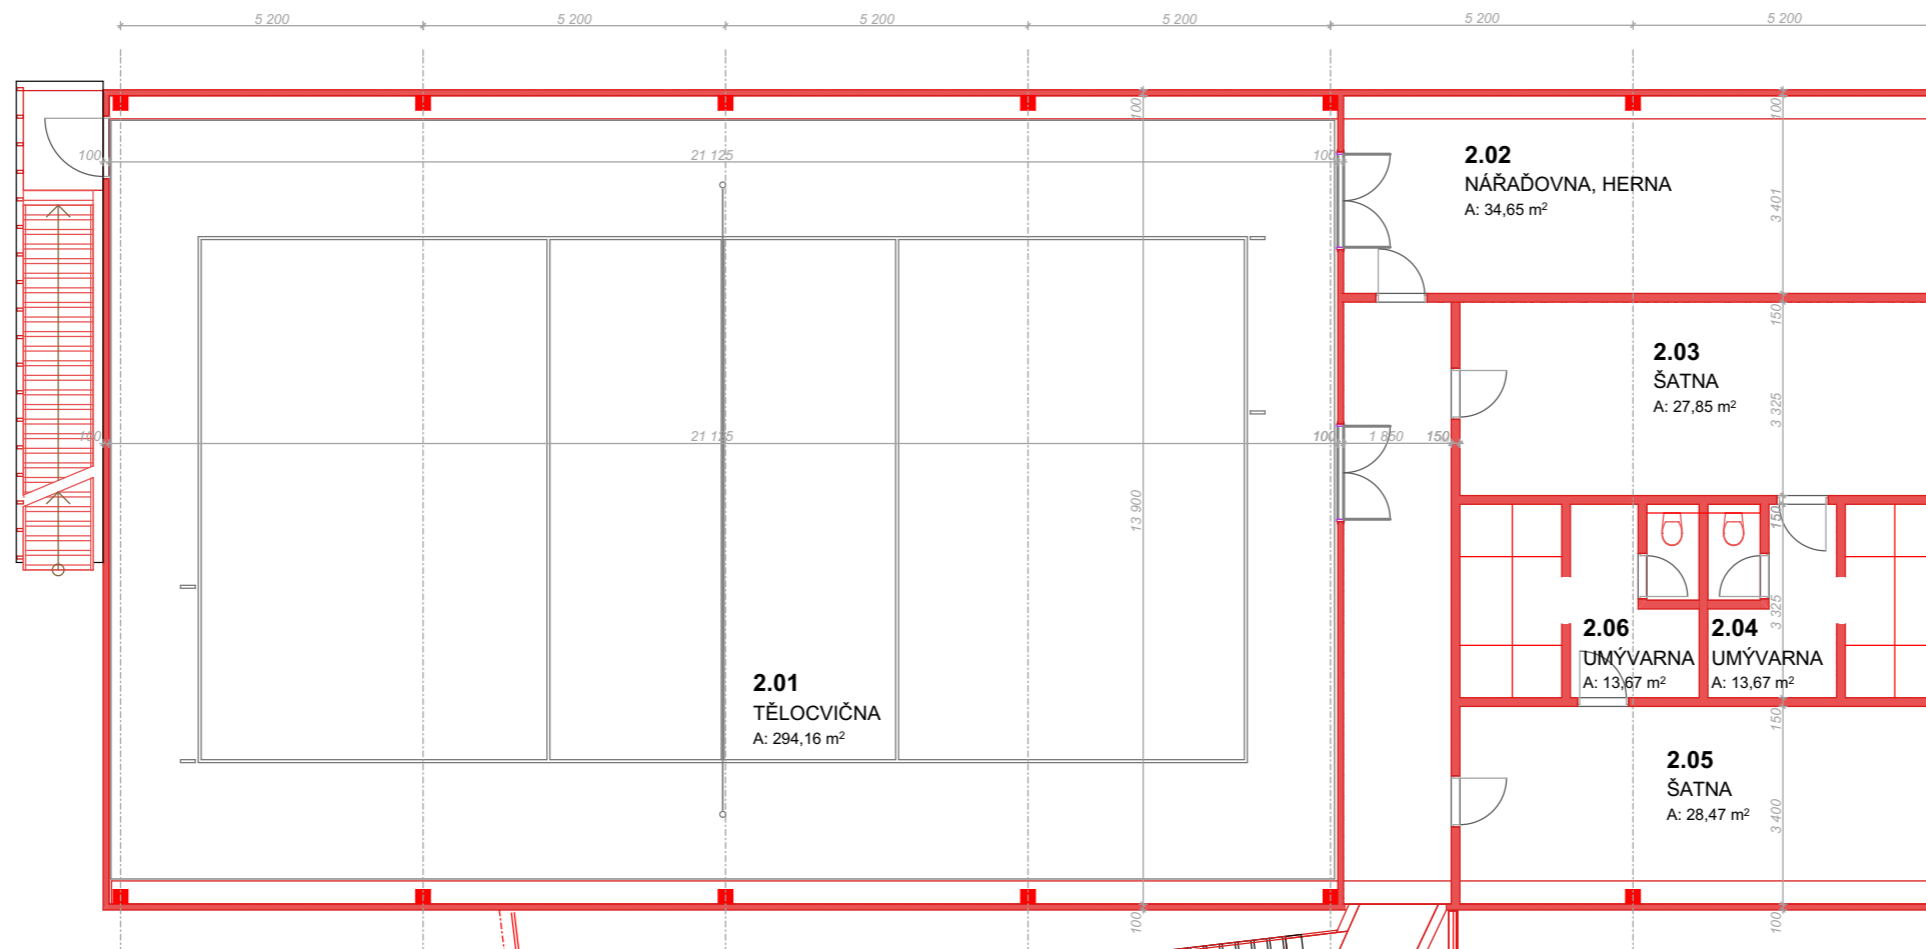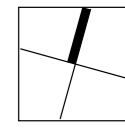


LÁVKA - PRŮCHOD DO TĚLOCVIČNY

1:130  
SCALE

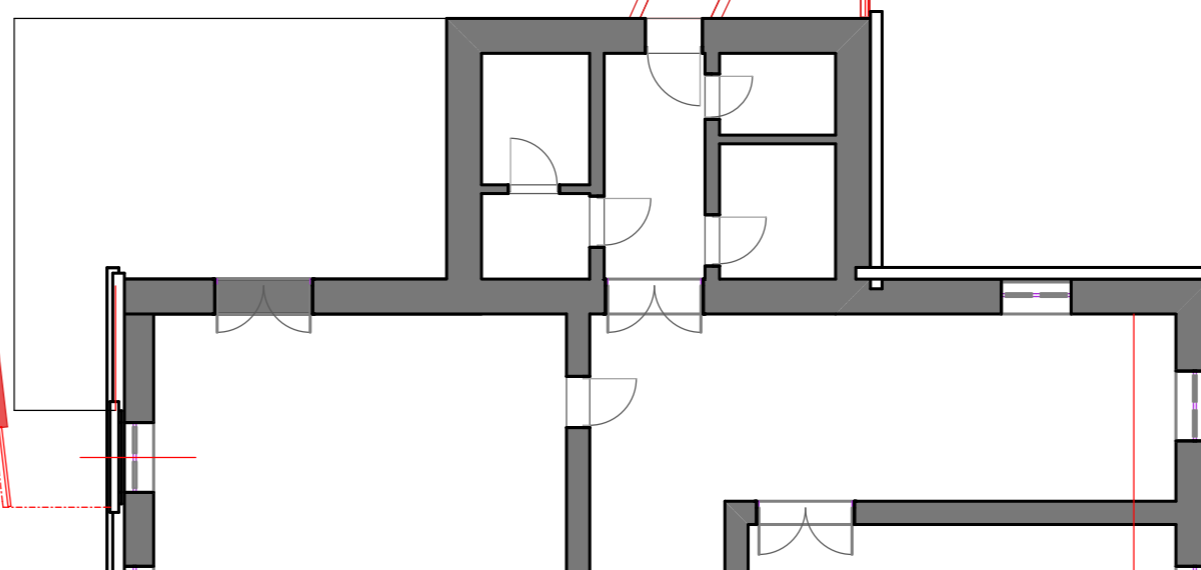

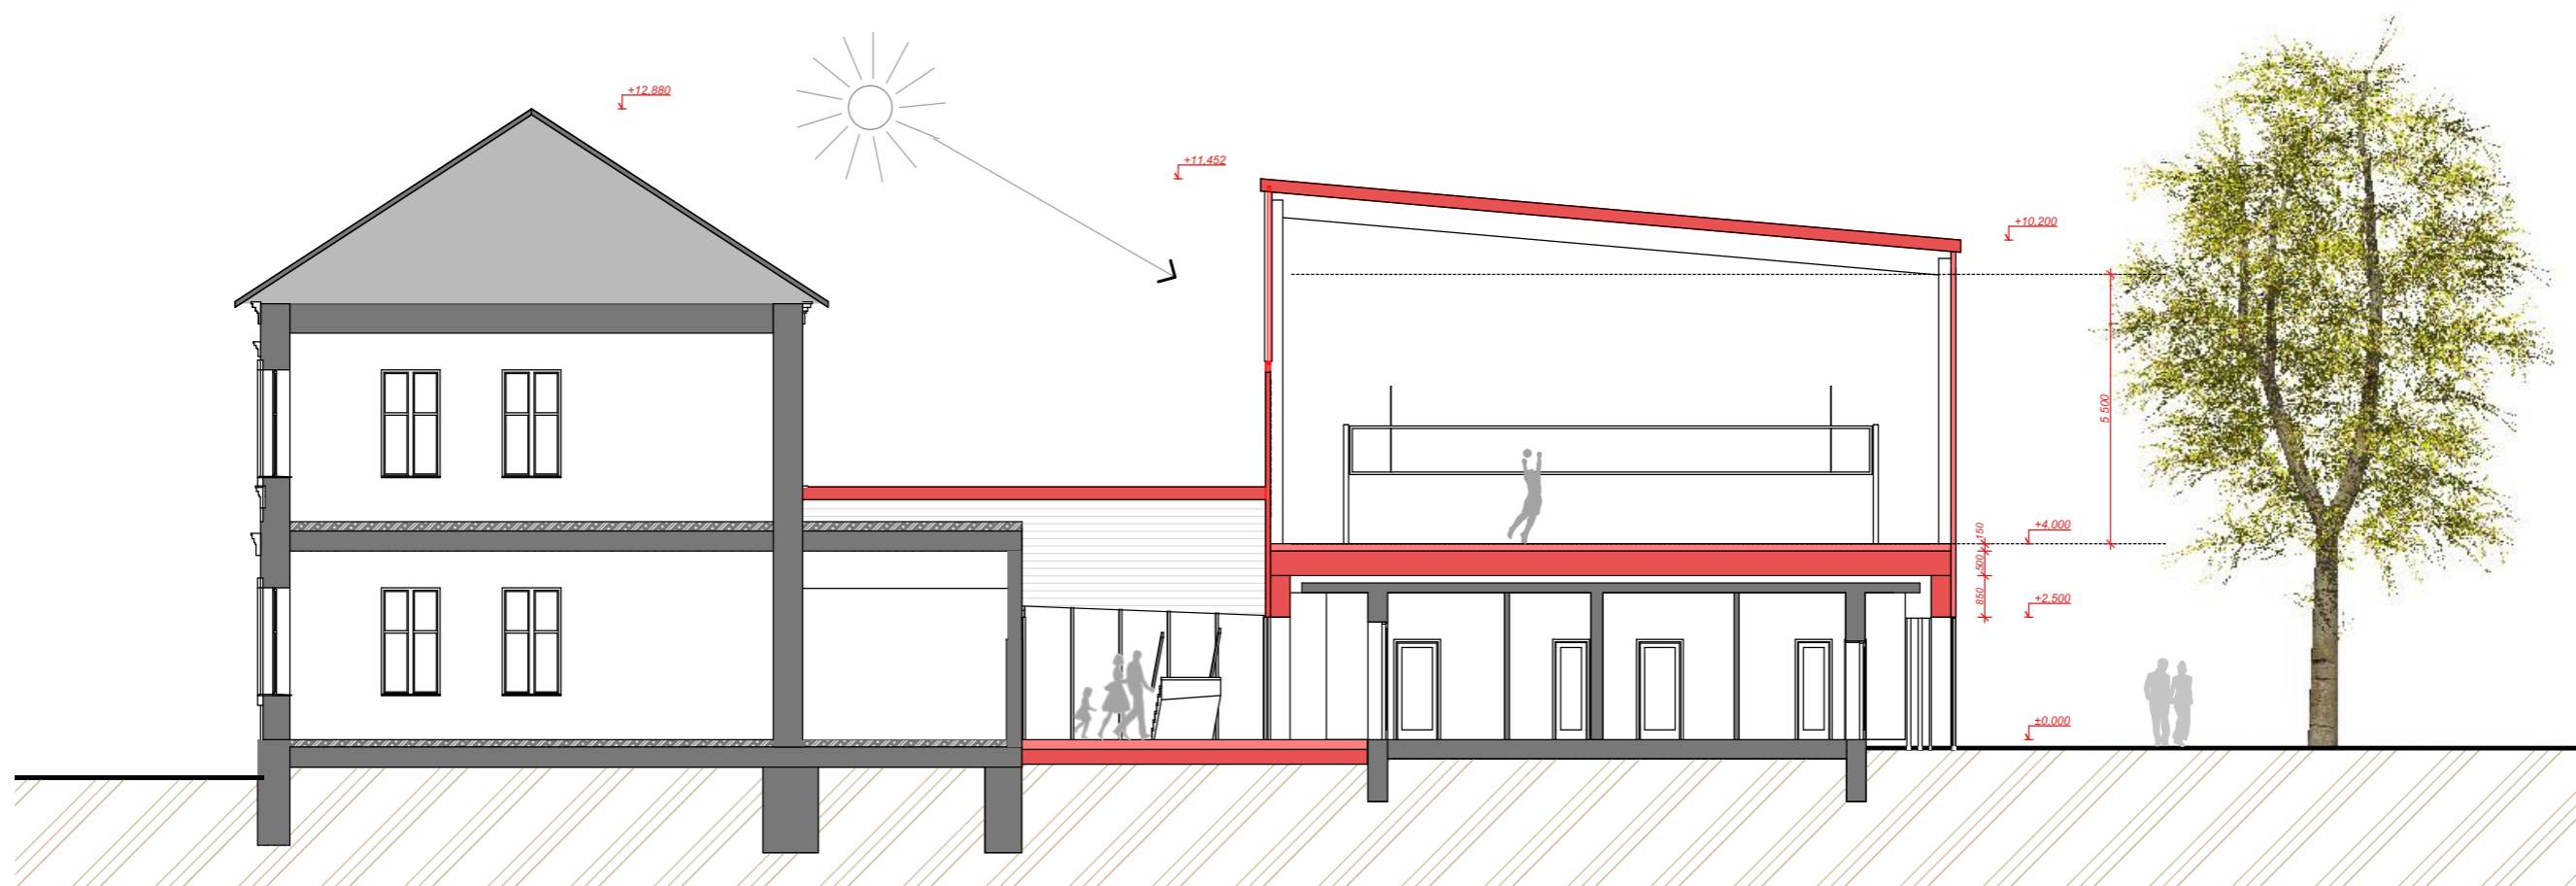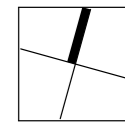


1:150  
SCALE

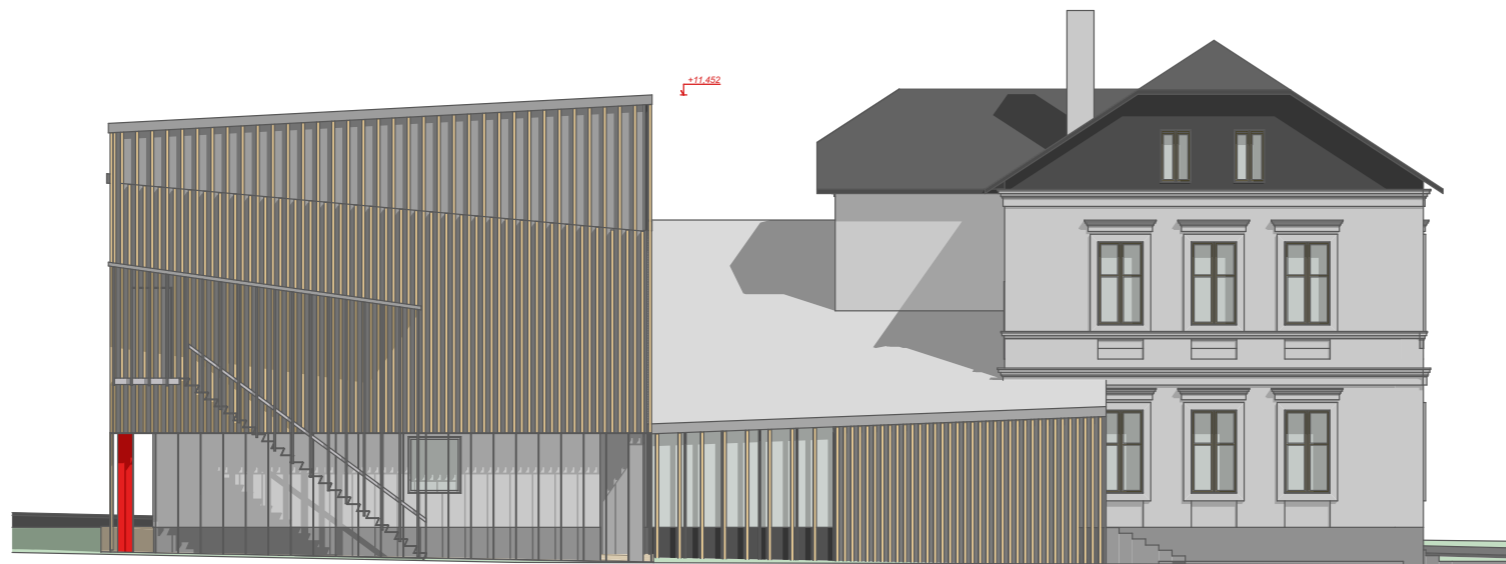


P O H L E D   S E V E R




P O H L E D   J I H

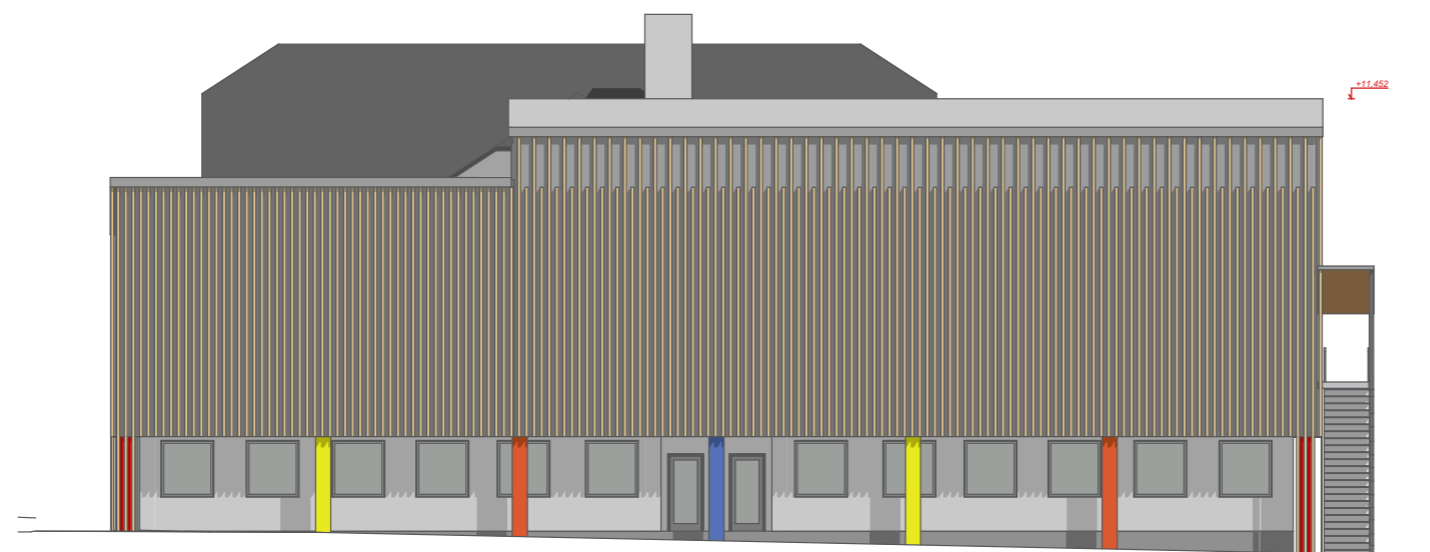

P O H L E D   V Ý C H O D

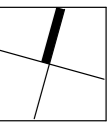


1:200  
SCALE

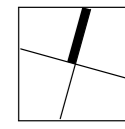


SCALE



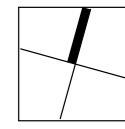


SCALE





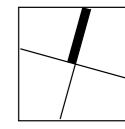

SCALE

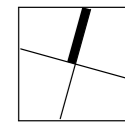


SCALE

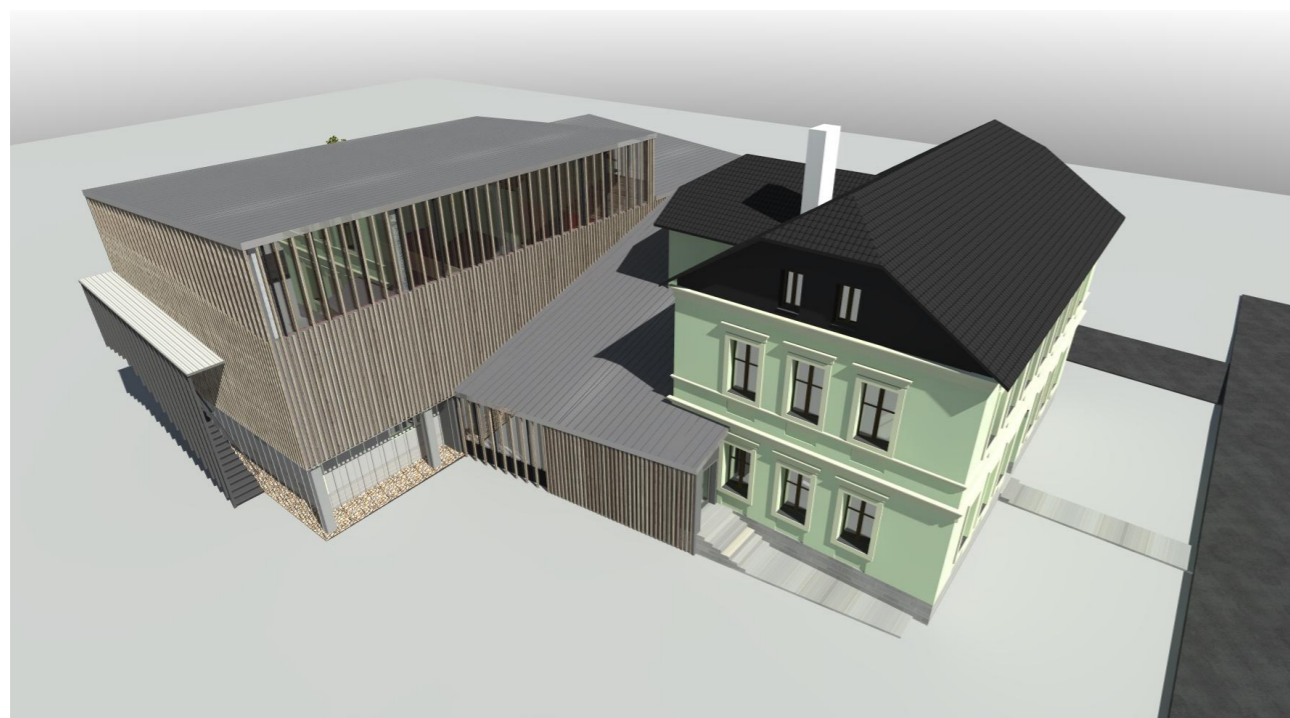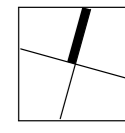

SCALE




 


SCALE

NAME

M

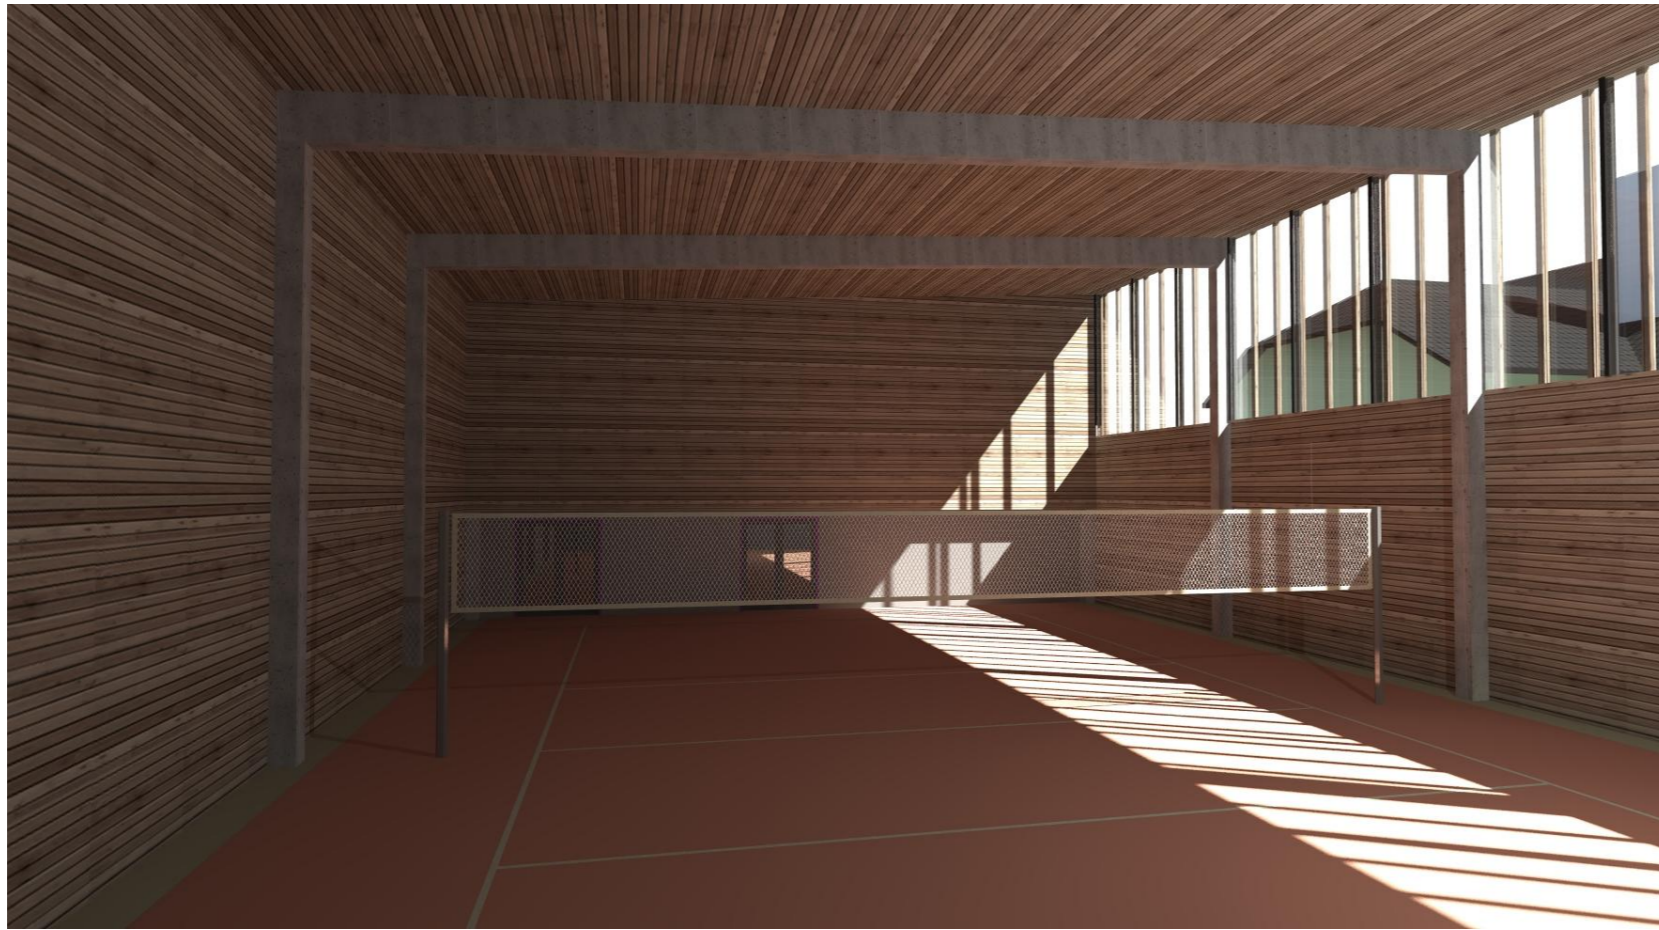

NÁHLED DO TĚLOCVIČNY

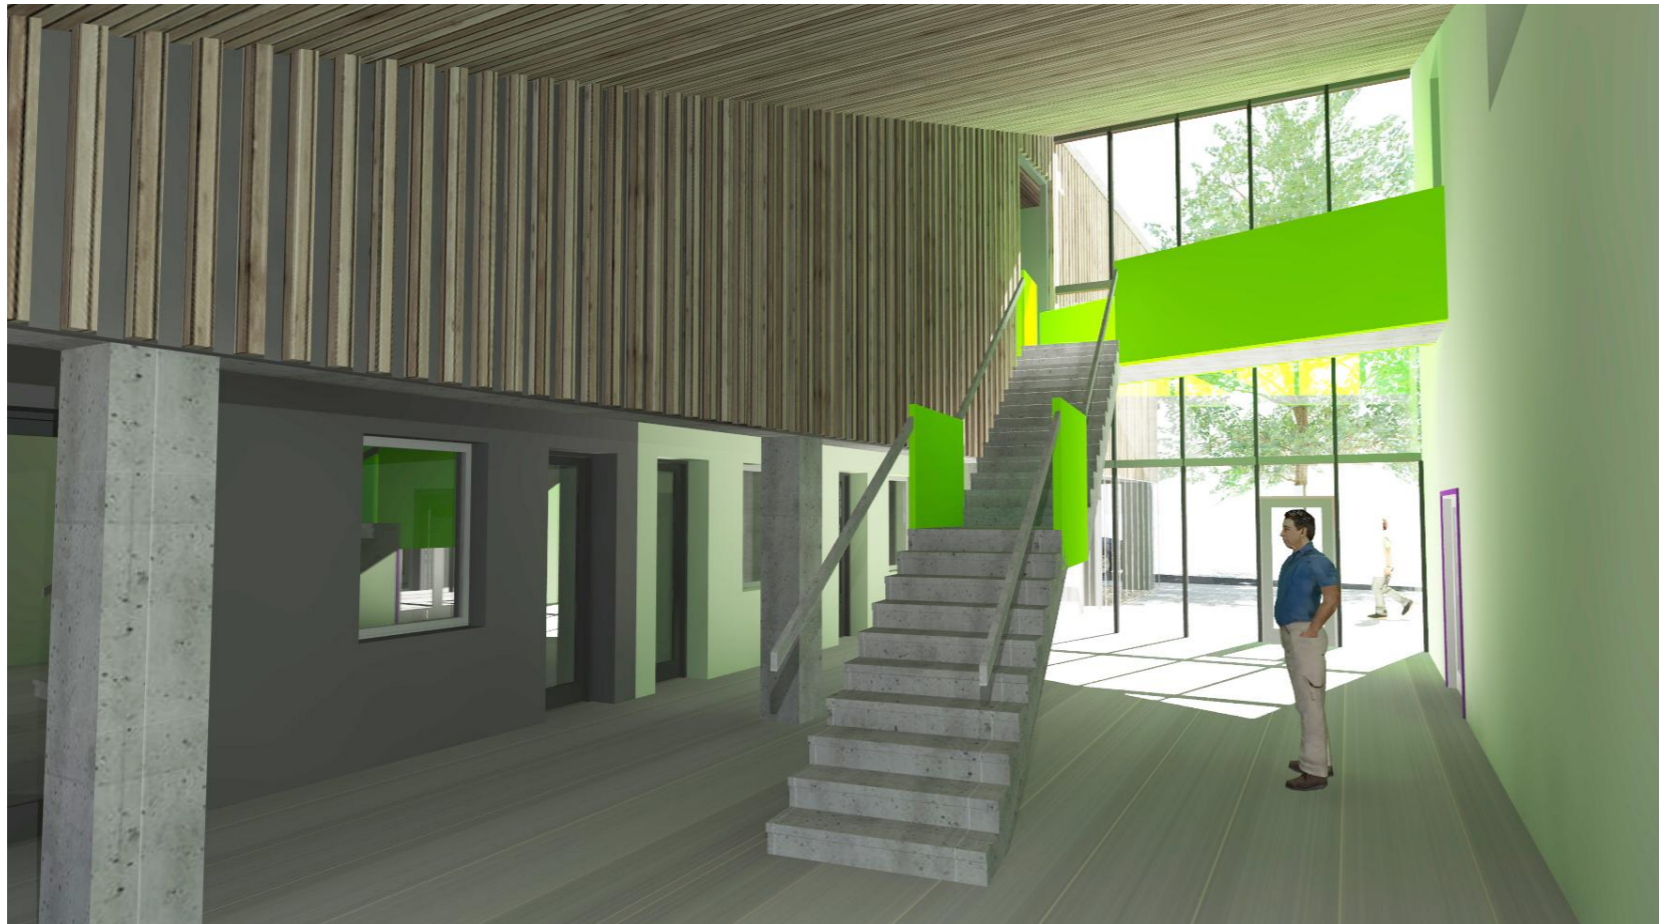

NÁHLED DO SPOJOVACÍHO TRAKTU