


1.NP - Nový stav

(1:100)

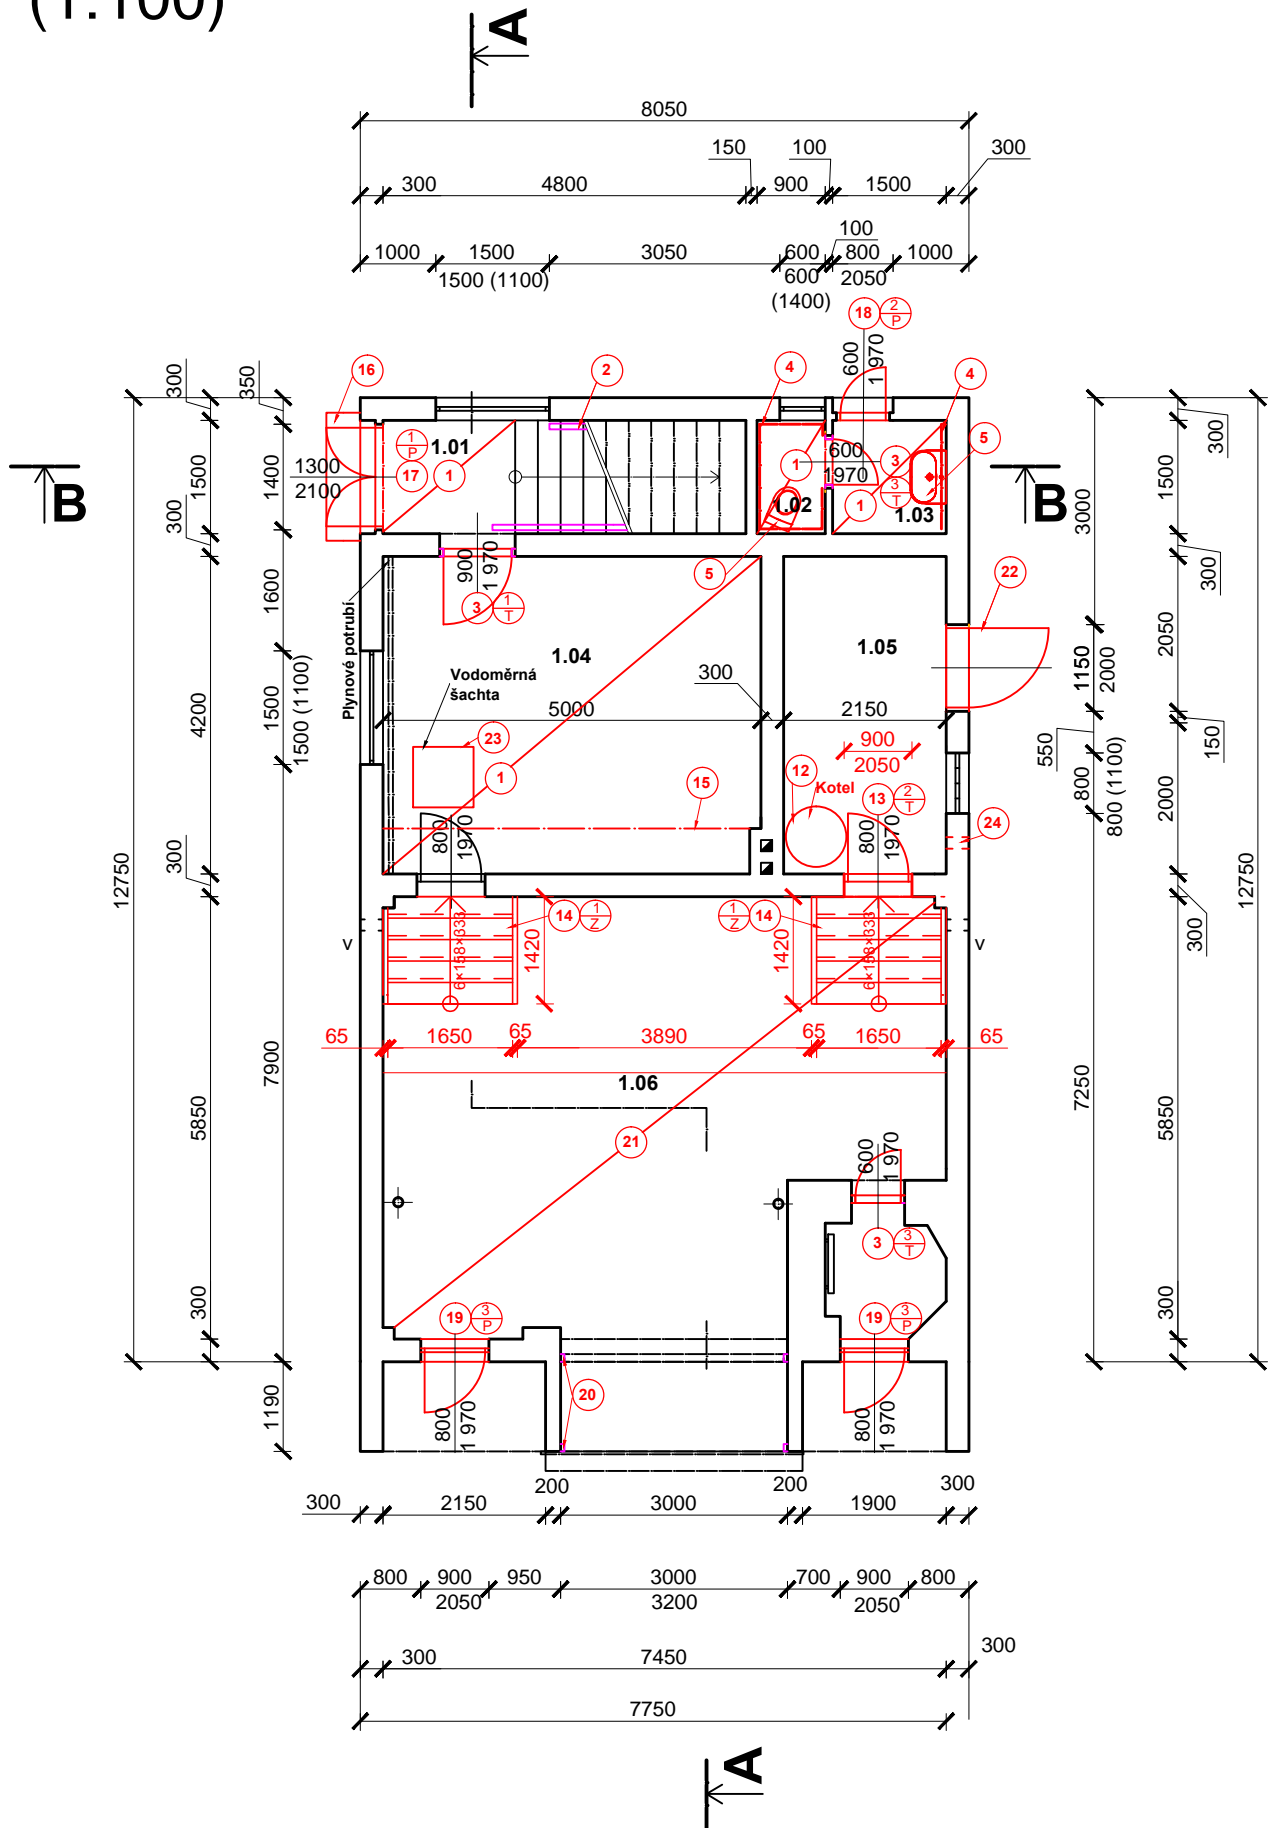

LEGENDA MÍSTNOSTÍ

| ozn. | Název | Plocha | Podlaha | Stěny a strop | Poznámka |
|------|------------|----------------------|-------------------|-------------------|-----------------------|
| 101 | Předsíň | 2,63 m ² | Lino | Vápenocem. omítka | PVC lišta po obvodu |
| 102 | WC | 1,35 m ² | Ker.dlažba | Vápenocem. omítka | Obklad do výšky 2,2 m |
| 103 | Umyvárna | 2,25 m ² | Ker.dlažba | Vápenocem. omítka | Obklad výšky 0,6 m |
| 104 | Klubovna | 20,91 m ² | Lino | Vápenocem. omítka | PVC lišta po obvodu |
| 105 | Sklad hoř. | 9,03 m ² | Dlažba | Vápenocem. omítka | |
| 106 | Garáž | 43,5 m ² | Bet. s epox. nát. | Vápenocem. omítka | |

LEGENDA POUŽITÉHO ZNAČENÍ:

Stávající nosné zdivo tl. 300 mm

Nové konstrukce

Repasé konstrukcí.

- 0

Nové štukové omítky v rozsahu celého objektu.
- 1

Vyrovnání podkladu stěrkou a následná pokládka lina včetně lištování. (WC a sprcha - keramická dlažba na lepidle)
- 2

Nátěr ocelového zábradlí a madel.
- 3

Nátěr ocelové zárubně a osazení nového dveřního křídla + nové dubové prahy.
- 4

Keramický obklad do výšky 2,2 m (WC, sprcha).
Keramický obklad výšky 0,6 m (kuchyňská linka, umyvadla).
- 5

Osazení nového sanitárního zařízení.
- 6

Osazení nových vnitřních dveří do sádrokartónové příčky (3×700×1970) včetně zárubně.
- 7

Osazení nových vnitřních dveří do sádrokartónové příčky (800×1970) včetně zárubně.
- 8

Nová kuchyňská linka (dřez a indukční dvou-polýtnkový vařič).
- 9

Vyrovnání podkladu stěrkou a následná pokládka zatěžového koberce.
- 10

Odvětrání WC, sprchy a kuchyně, opatřeno ventilátorem.
- 11

Sádrokartónová příčka, s výplní akustické minerální vaty.
- 12

Nový plynový kotel včetně zásobníku vody.
- 13

Osazení nových vnitřních dveří do stávající nosné zdi (800×1970).
- 14

2× nové ocelové schodiště, opatřeno zábradlím.
- 15

Sádrokartónový kastlík snížený pro zakrytí odpadního potr. z 2.NP.
- 16

Výbetonování nového stupně, nášlapná vrstva - kamínkový kober.
- 17

Osazení nových plastových vstupních dveří (1300×2100).
- 18

Osazení nových plastových dveří (600×1970).
- 19

Osazení nových plastových dveří (800×1970).
- 20

Nový nátěr ocelové zárubně.
- 21

Nová betonová podlaha s epoxydovým nátěrem.
- 22

Stávající plechové dveře budou zatepleny.
- 23

Očistit a natřít stávající vodoměrnou šachtu
- 24

Nový prostup opatřit krycí mřížkou
- 1 T

4 T

Viz výpis truhlářských výrobků
- 1 P

3 P

Viz výpis plastových výrobků
- 1 Z

Viz výpis zámečnických výrobků

POZNÁMKA:

Popis konstrukcí a úprav - blíže viz Technická zpráva
Technická zpráva je nedílnou součástí projektové dokumentace

| | | |
|--|--|------------|
| Stupeň projektové dokumentace: | | Datum |
| DOKUMENTACE PRO PROVEDENÍ STAVBY | | Říjen 2017 |
| Autorizovaný projektant | | Č. zakázky |
| Ing. Vladimír Hořelka | | |
| Vypracoval | | Měřítko |
| Bohumil Vojtíšek | | 1 : 100 |
| Investor stavby: | Statutární město Frýdek–Místek, Radniční 1148, 73801 | Č. výkresu |
| Místo stavby: | Pod Kabáticí 291, 73842, Frýdek–Místek | |
| Název zakázky: | | D.1.1-006 |
| Č.P. 291 Chlebovice – oprava hasičské zbrojnice vč. elektroinstalace | | |
| Výkres: | | Paré č. |
| 1.NP – Nový stav | | |