


# 1.NP - Stávající stav a bourací práce

(1:100)

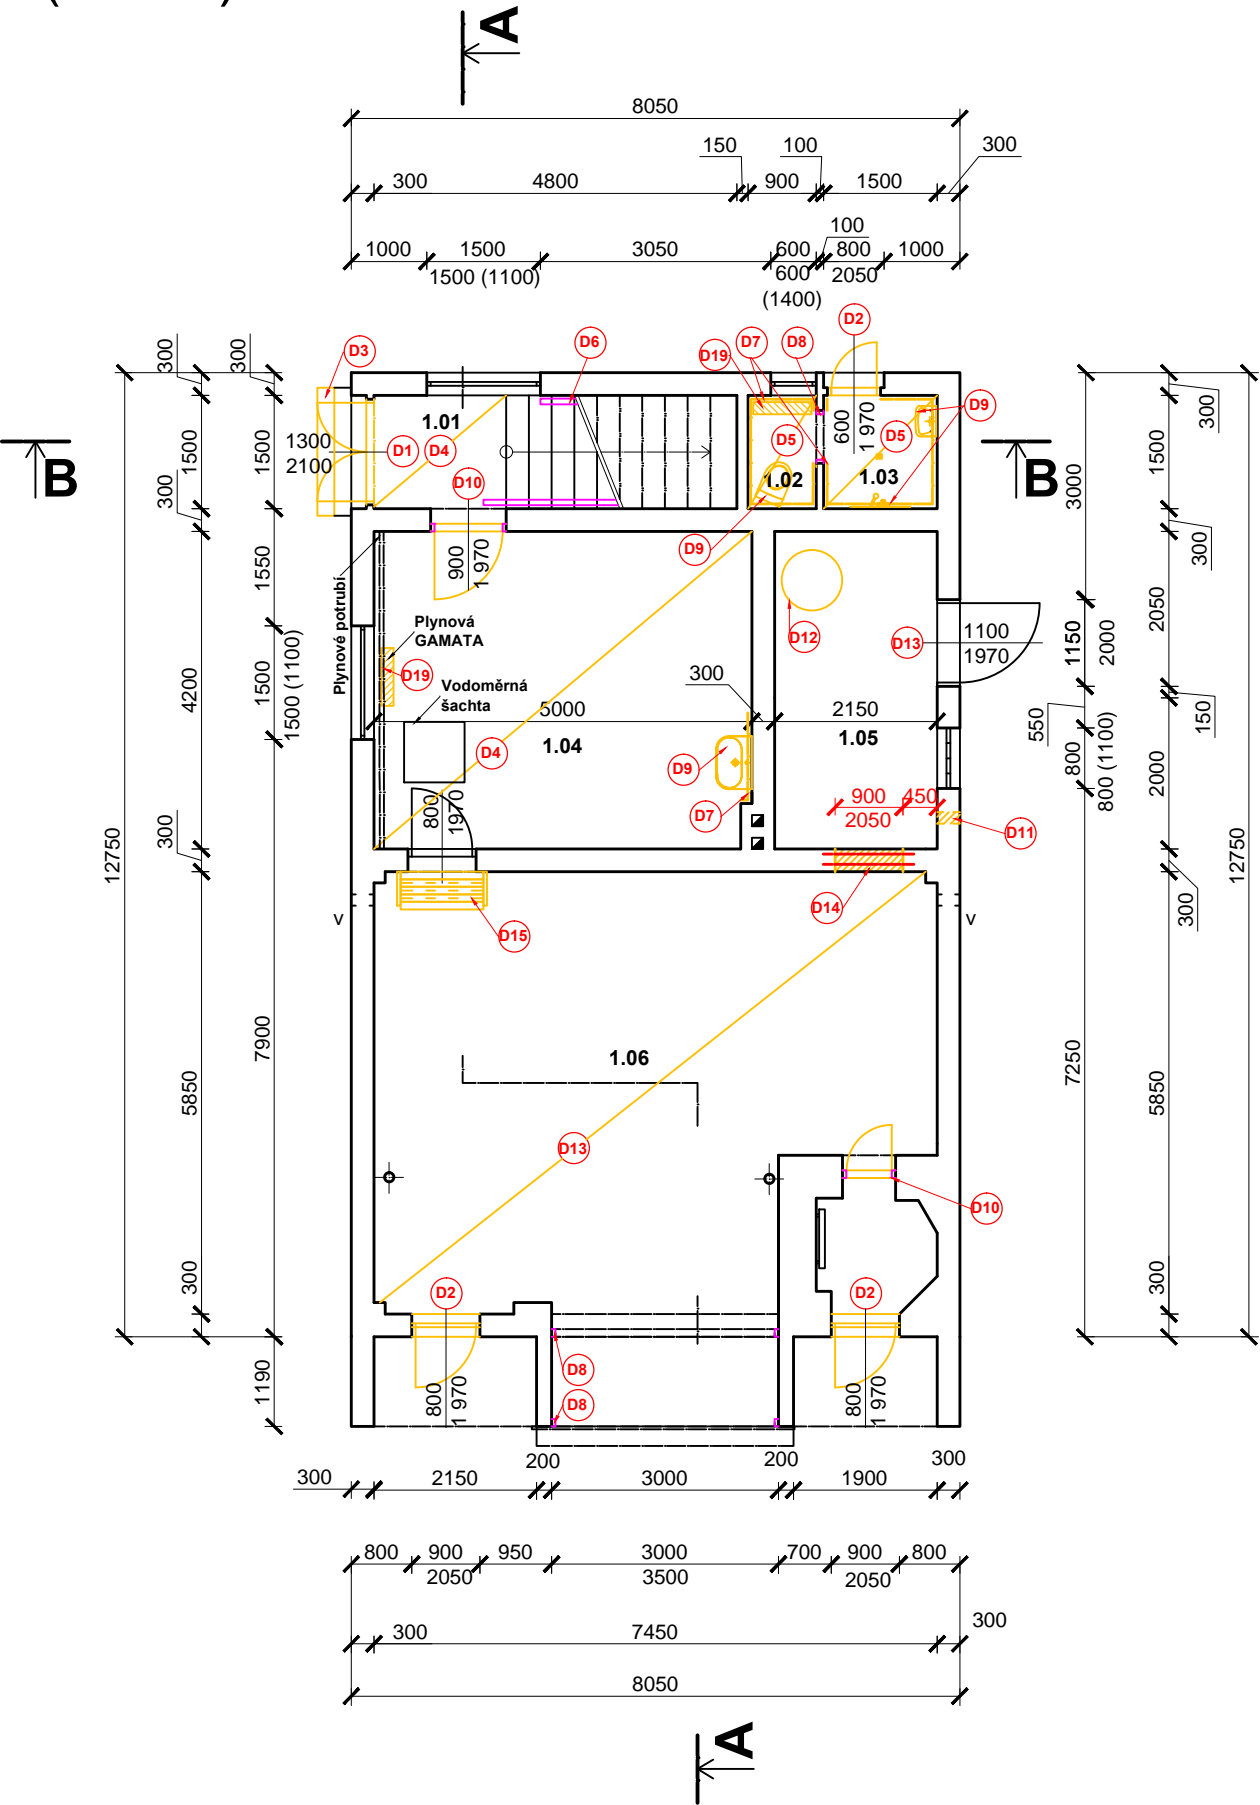

## LEGENDA MÍSTNOSTÍ

ozn.	Název	Plocha	Podlaha	Stěny a strop	Poznámka
101	Předsíň	2,63 m <sup>2</sup>	PVC	Vápenocem. omítka	PVC lišta po obvodu
102	WC	1,35 m <sup>2</sup>	Ker.dlažba	Vápenocem. omítka	Obklad do výšky 1,22 m
103	Sprcha	2,25 m <sup>2</sup>	Ker.dlažba	Vápenocem. omítka	Obklad do výšky 1,85 m
104	Klubovna	20,91 m <sup>2</sup>	PVC	Vápenocem. omítka	PVC lišta po obvodu
105	Sklad hoř.	9,03 m <sup>2</sup>	Dlažba	Vápenocem. omítka	
106	Garáž	43,5 m <sup>2</sup>	Cem. potěr	Vápenocem. omítka	


## LEGENDA POUŽITÉHO ZNAČENÍ:

- Stávající nosné zdivo tl. 300 mm.
- Bourané zdivo a konstrukce, demontáže.
- Repasé konstrukcí.

- D0** Oškrábání starých maleb v rozsahu celého objektu.
- D1** Vybourání stávajících dřevěných vstupních dveří.
- D2** Vybourání stávajících dřevěných dveří.
- D3** Odsekání stávajícího betonového stupně.
- D4** Odstranění stávající nášlapné vrstvy (PVC).
- D5** Odstranění stávající nášlapné vrstvy (keramická dlažba).
- D6** Repasé zábradlí - oškrábání a příprava povrchu na nový nátěr.
- D7** Vybourání keramického obkladu, v. 1,22m (1.02), 1,85m (1.03) a 1,5 m (1.04).
- D8** Repasé ocelové zárubně - oškrábání, opálení.
- D9** Odstranění sanitárního zařízení.
- D10** Výměna dvevního křídla, repasé ocelové zárubně - oškrábání, opálení.
- D11** Vybourání prostupu pro přívod vzduchu plynového kotle.
- D12** Odstranění stávajícího bojleru.
- D13** Vybourání stávající betonové podlahy v garáži.
- D14** Vybourání otvoru pro budoucí dveře, před vybouráním otvoru budou osazeny profily: 2 x l č. 140 - 1200 mm.
- D15** Odstranění stávajících ocelových stupňů včetně zábradlí.
- D16** Odstranění dřevěného obkladu.
- D17** Vybourání stávající nenosné příčky včetně dveří.
- D18** Odstranění stávající pece.
- D19** Demontáž plynové GAMATY, uskladnění k následnému prodeji.
- D20** Demontáž plynového potrubí

## POZNÁMKA:

Do bouracích prací budou dále zahrnuty tyto práce:  
Před bouráním otvoru budou osazeny I profily .  
Popis konstrukcí a úprav - blíže viz Technická zpráva.  
Technická zpráva je nedílnou součástí projektové dokumentace.

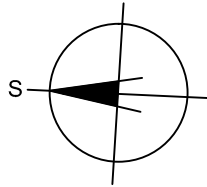

Stupeň projektové dokumentace:		Datum
DOKUMENTACE PRO PROVEDENÍ STAVBY		Říjen 2017
Autorizovaný projektant	Vypracoval	Č. zakázky
Ing. Vladimír Hořelka	Bohumil Vojtíšek	
		Měřítko
		1 : 100
Investor stavby:	Statutární město Frýdek–Místek, Radniční 1148, 73801	Č. výkresu
Místo stavby:	Pod Kabáticí 291, 73842, Frýdek–Místek	
Název zakázky:		<b>D.1.1-002</b>
Č.P. 291 Chlebovice – oprava hasičské zbrojnice vč. elektroinstalace		
Výkres:	1.NP – Stávající stav a bourací práce	Paré č.