
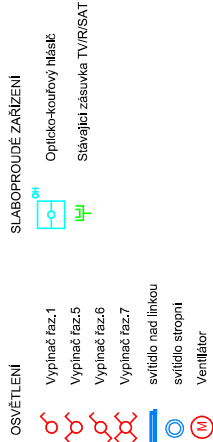


## LEGENDA MÍSTNOSTÍ

Číslo	Jméno	Plocha [m <sup>2</sup> ]	Podlaha	Stěny	Strop
01	PŘEDŠÍ	6,77	PVC LINOLEUM	MALBA VÁPENNÁ	MALBA VÁPENNÁ
02	POKOJ	11,81	PVC LINOLEUM	MALBA VÁPENNÁ	MALBA VÁPENNÁ
03	OBÝVACÍ POKOJ + KK	21,41	PVC LINOLEUM	MALBA VÁPENNÁ	MALBA VÁPENNÁ
04	WC	0,89	KERAM. DLAŽBA	KER. OBKLAD v. 2000mm	MALBA VÁPENNÁ
05	KOUPELNA	2,37	KERAM. DLAŽBA	MALBA VÁPENNÁ	MALBA VÁPENNÁ

Celková plocha [m<sup>2</sup>]: 43,25

LEGENDA:

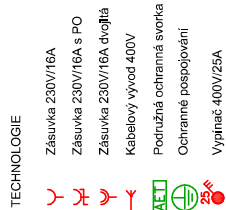


**POZNÁMKY:**  
Napájecí napětí 3 N/PE AC 400/230V 50Hz/TN-S  
Ochrana před nebezpečným dotykem:  
Základní – automatickým odpojením od zdroje  
Doplňková – proudovým chráničem 30mA, dopl.  
ZZ, obklopuje ochranou AFDD

Instalační výška vypínačů: 110cm. Instalační výška zásuvek: 40cm.  
Kabelové vývody pro osvětlení ponechat s min. 1m rezervou. Rozvody v kuchyni koordinovat s projektem interiéru kuchyně. Rozvody strukturované kabeláže a televizní nebudou dotčeny touto PD  
Stávající rozvody STA a SK se nesmí nikde přerušit!

ROZVODY

- v sádkartonu v ochranných pre trubkách
- zasekný v konstrukcií přístek
- v sádkartonových podlahách na příchýlkách
- rozvody provést kabely ČVKY, ČY
- rozvody ve správně dle ČSN 33 2000-7-701 ed2
- elektroinstalace bude provedeno s ohledem na 33-2000-3
- ochrana před úrazem el. proudem dle čsn 33-2000-4-41ed.2

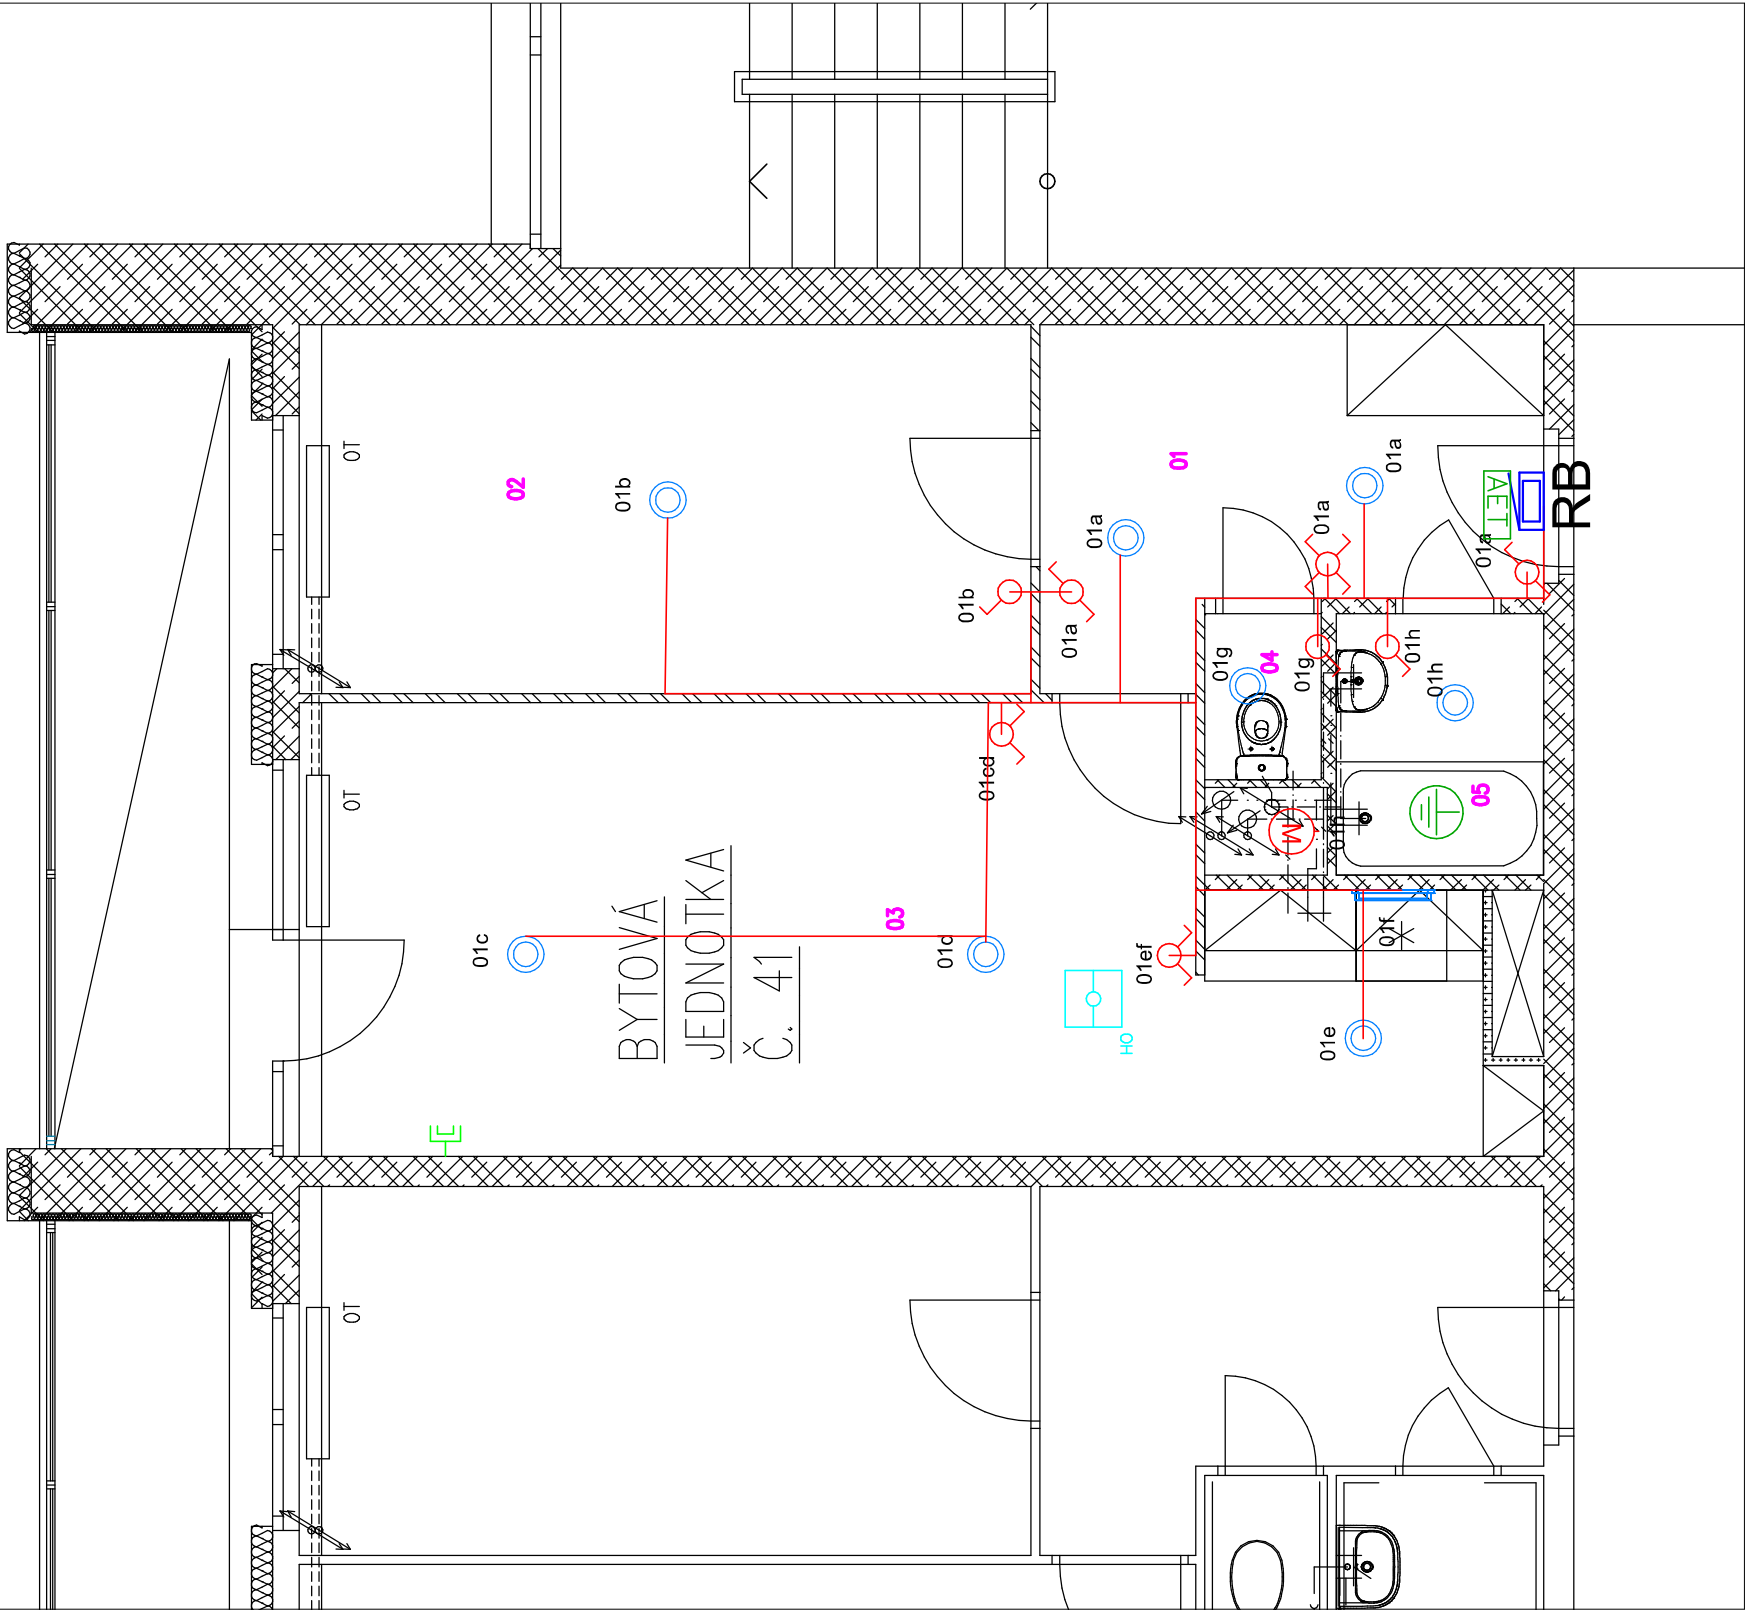

Stupeň projektové dokumentace:		Datum	
DOKUMENTACE PRO PROVEDENÍ STAVBY		Květen 2018	
Autorizovaný projektant		Č. zakázky	
Ing. Vladimír Hořelka	Bohumil Vojtíšek		
		Měřítko	
		1:50	
Investor stavby:	STATUTÁRNÍ MĚSTO FRÝDEK MÍSTEK	Č. výkresu	
Místo stavby:	Na Aleji 82, Frýdek Místek		
Název zakázky:			
OPRAVA TYPOVÉ BYTOVÉ JEDNOTKY VELIKOSTI 2+KK V DOMĚ ČP. 82, NA ALEJI, FRÝDEK-MÍSTEK			
Výkres:		D.1.1-06	
		Paré č.	
ELEKTRO – OSVĚTLENÍ			