


KOMUNIKAČNÍ SÍŤ
V MODELU IAD
STATUTÁRNÍ MĚSTO
FRÝDEK-MÍSTEK

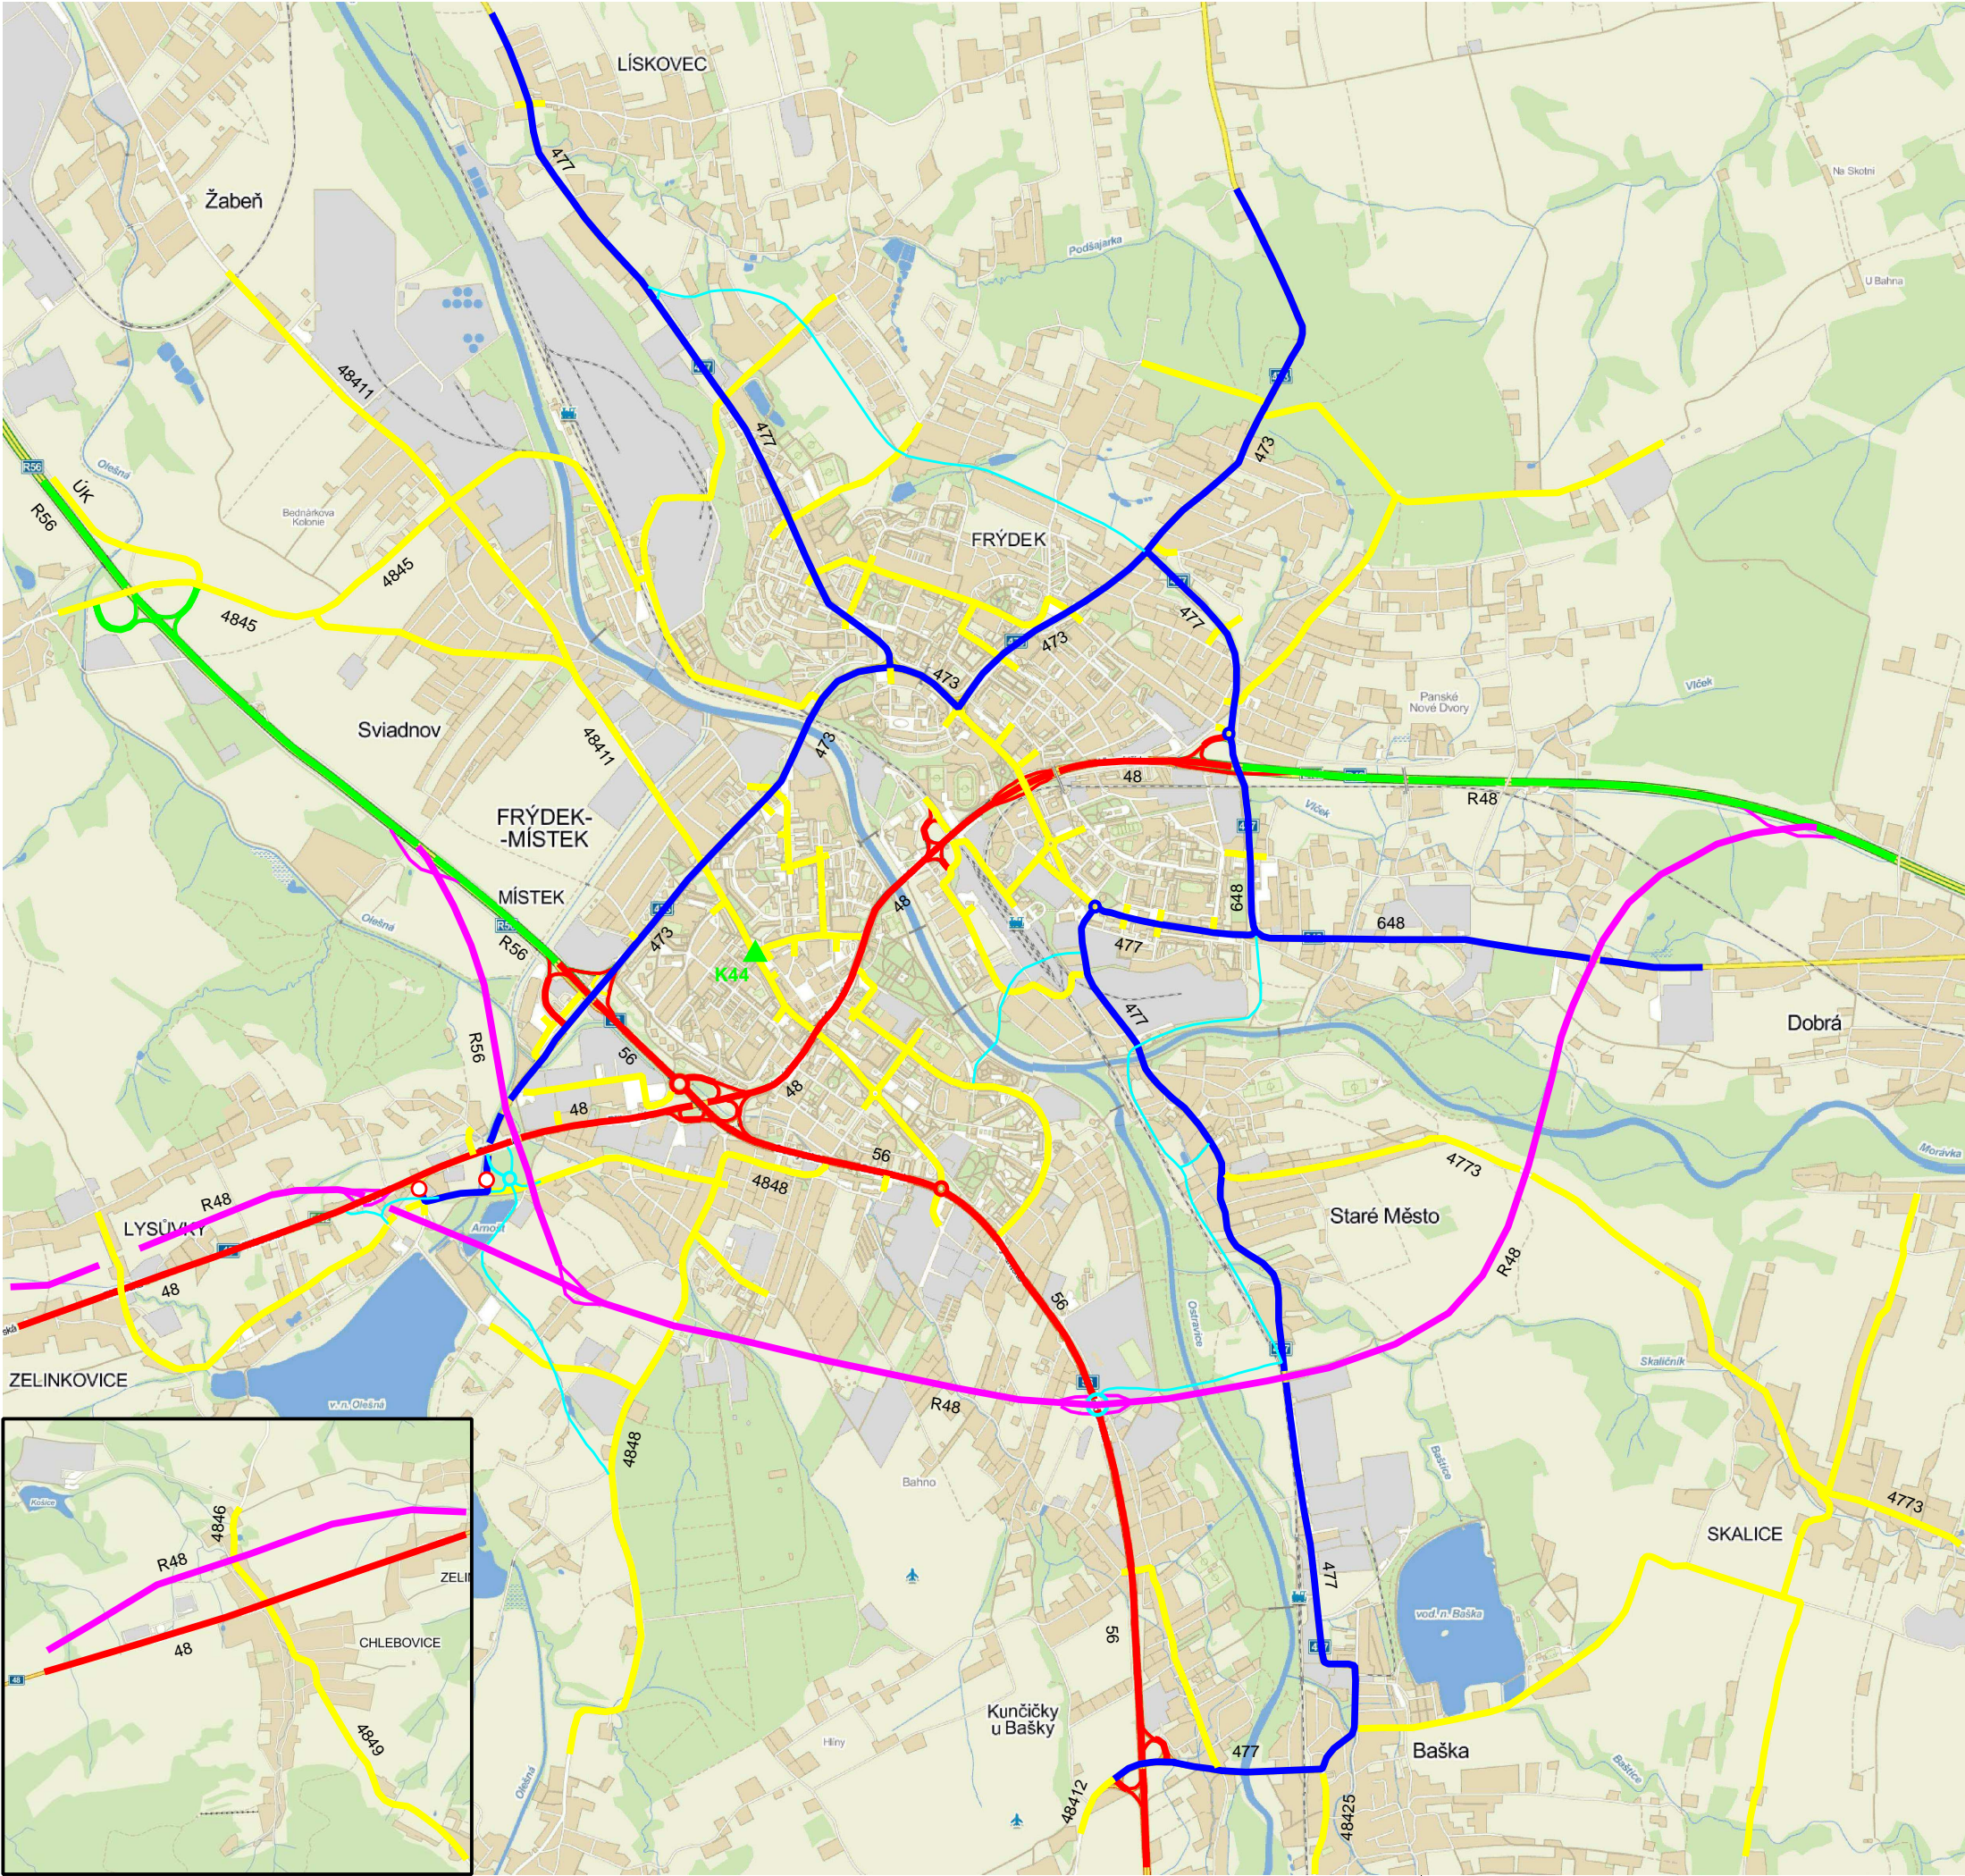

LEGENDA:

- 648 ČÍSLO SILNICE
- RYCHLOSTNÍ SILNICE
- SILNICE I. TŘÍDY
- SILNICE II. TŘÍDY
- SILNICE III. TŘÍDY A OSTATNÍ KOM.
- VÝHLEDOVÉ RYCHLOSTNÍ SILNICE
- OSTATNÍ VÝHLEDOVÉ KOMUNIKACE
- VE VÝHLEDU UZAVŘENO

TABULKA DM - 1