ŘEZ A–A
MĚŘÍTKO 1:50

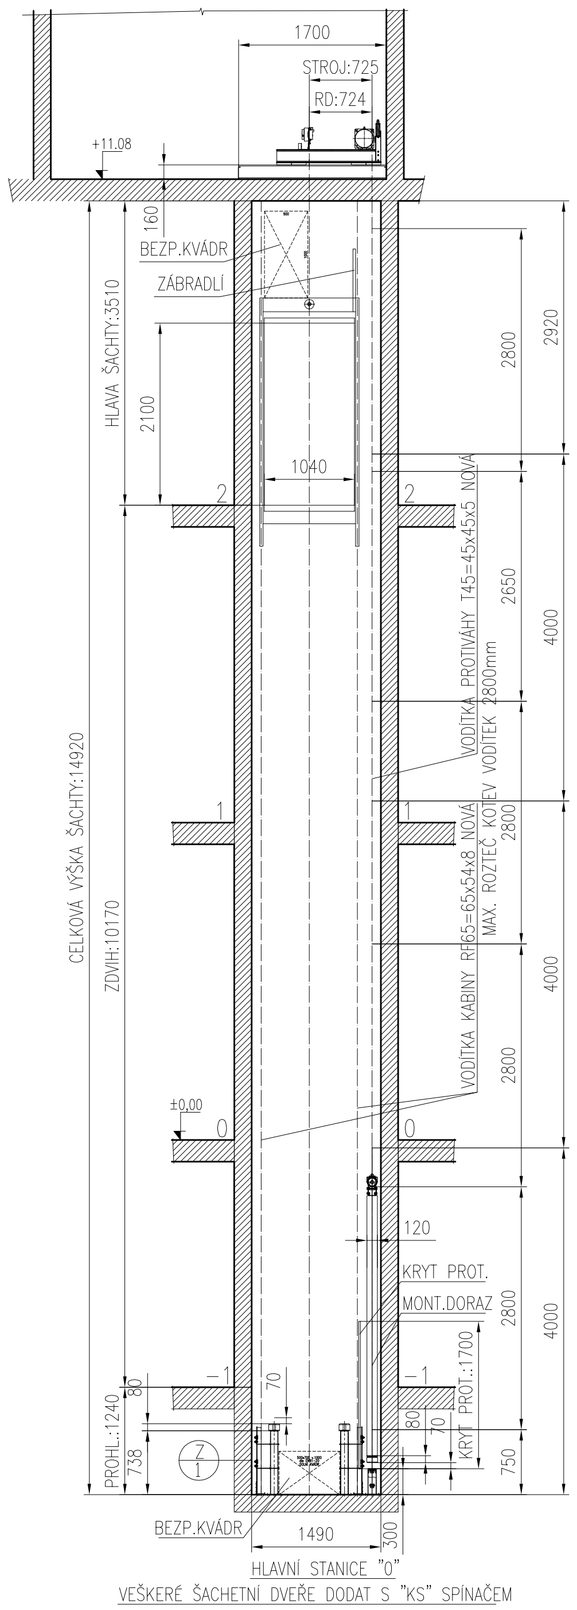

HLAVNÍ STANICE "0"
VEŠKERÉ ŠACHETNÍ DVEŘE DODAT S "KS" SPÍNAČEM

SITUACE STROJOVNY

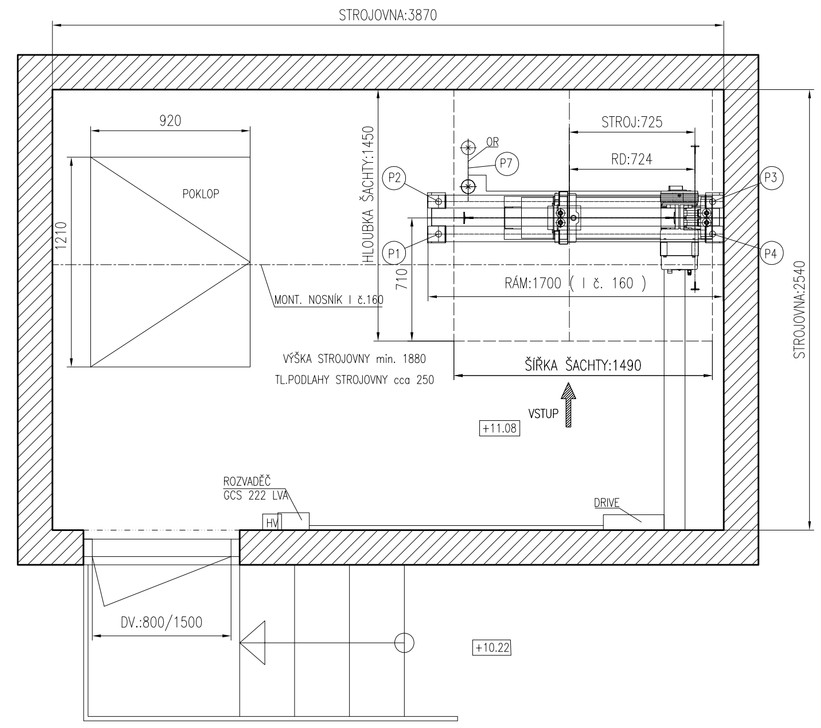

SITUACE OTV. VE STROJOVNĚ

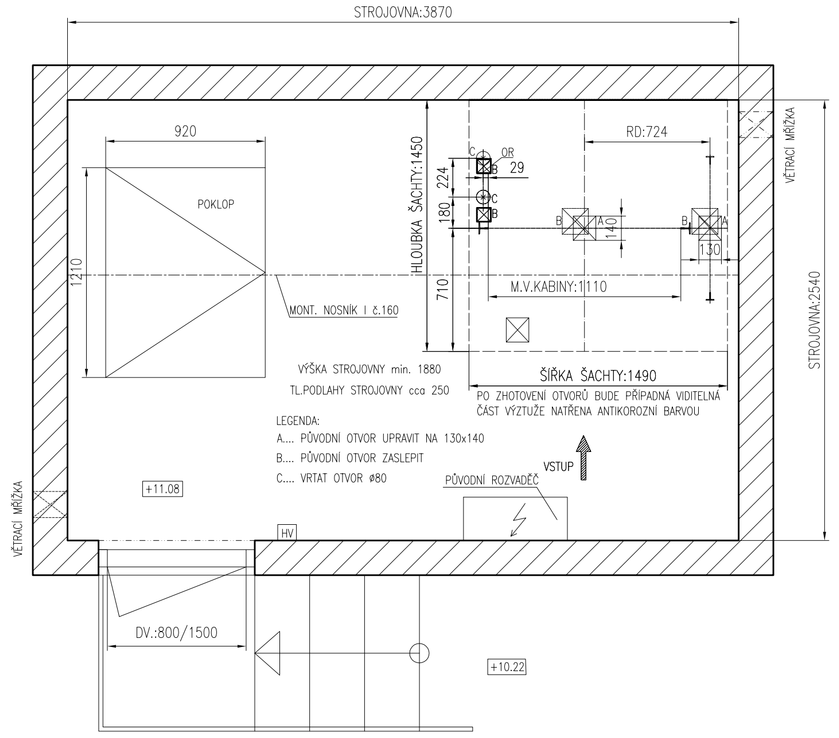

PŮDORYS ŠACHTY

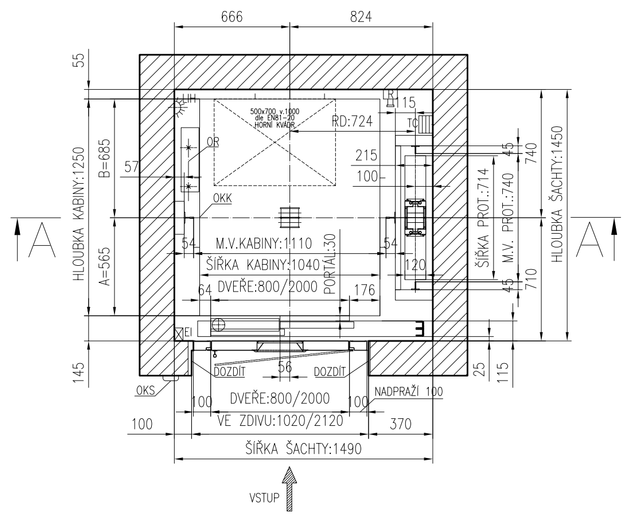

PŮDORYS ŠACHTY V PROHL.

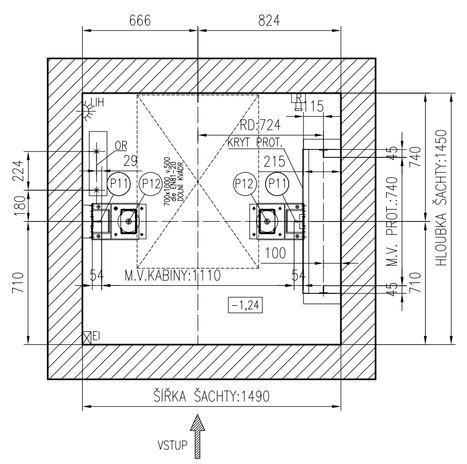

ROZMÍSTĚNÍ KOMP.NA KABINĚ

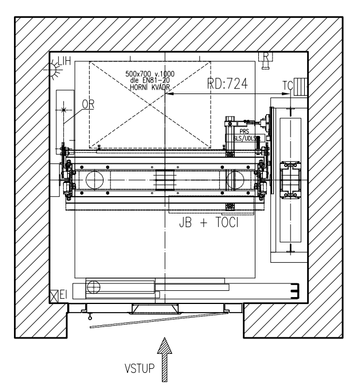

LEGENDA MATERIÁLU

STÁVAJÍCÍ ZDIVO

OBJEDNATEL DODÁ A ZAJISTÍ VLASTNÍM NÁKLADEM:

POŽADAVKY NA ŠACHTU:

- OSVĚTLENÍ NÁSTUPIŠŤ A PŘÍSTUPOVÝCH ČÁST DLE EN 81-20 (min. 50 ,x) A OBECNĚ PLATNÝCH BEZPEČNOSTNÍCH NOREM
- STAVEBNÍ ÚPRAVY K ZAMEZENÍ PŘENOS. HLUKU STAVEBNÍMI KONSTRUKCEMI
- PROSTŘEDÍ V ŠACHTĚ +5 až + 40°C
- PODLAHA A STĚNY MUSÍ BÝT DIMENZOVÁNY TAK, ABY BYLY SCHOPNY PŘENÉST ZATÍŽENÍ OD VÝTAHU

DODAVATEL DODÁ A ZAJISTÍ

- ŽEBŘÍK DO PROHLUBNĚ VÝTAHOVÉ ŠACHTY
- HLAVNÍ VYPÍNAČ
- TRVALÉ OSVĚTLENÍ ŠACHTY DLE EN 81-20, 1m NAD DNEM ŠACHTY A 1 m NAD STŘECHO. KLECE VÝTAH-U INTENZITA 50 Lx, PRVNÍ A POSLEDNÍ SVÍTIDLO UMÍSTĚNO 500 mm OD NEJNIŽŠÍHO A NEJVYŠŠÍHO MÍSTA ŠACHTY
- GSM BRÁNA
- VŠECHNY STĚNY (KROMĚ BETONOVÝCH) MUSÍ BÝT OPATŘENY NÁTĚREM BÍLÉ BARVY, KTERÝ NEPODPORUJE TVORBU PRACHU
- PROVEDENÍ OCELOVÉHO KESONU (TL. PLECHU MIN. 5 mm) V PROHLUBNI VÝTAH-U
- ÚPRAVA ŽEBŘÍKU DO PŮDNÍCH PROSTOR
- VŠEKERÉ PRÁCE ZEDNICKÉ A ŘEMESLNICKÉ
- ÚPRAV. ČELNÍ STĚNY PRO ŠACHETNÍ DVEŘE – STAVEBNÍ OTVOR DLE DISP. VÝKRESU
- DOKONČENÍ STAVEBNÍHO OTVORU PO MONTÁŽI ŠACHETNÍCH DVEŘÍ, ZAČIŠTĚNÍ A DOMÍTÁNÍ AŽ K DVEŘNÍM ZÁRUBNÍM A K NADPRAŽÍ, DOTAŽENÍ PODLAHY AŽ K PRAHU ŠACHETNÍCH DVEŘÍ
- DOPLNĚNÍ ČELNÍ STĚNY V PŘÍPADĚ KÁVOSTI ČELNÍ STĚNY (ČSN 81-20, čl.1°.2.1)
- MONTÁŽNÍ LEŠENÍ DLE DISPOZIČNÍHO VÝKRESU

POŽADAVKY NA ELEKTROINSTALACI:

HLAVNÍ PŘÍVOD EL. PROUDU:

- STÁVAJÍCÍ

ZÁMEČNICKÉ VÝROBKY

(7/1) OCELOVÁ VANA (KESON), SVAŘENO KOUTOVÝMI SVARY
1490 X 1450 X 1000 mm, TL. PLECHU 5 mm
FINÁLNÍ ÚPARAVA: 2 x ANTIKOROZNÍ NÁTĚR

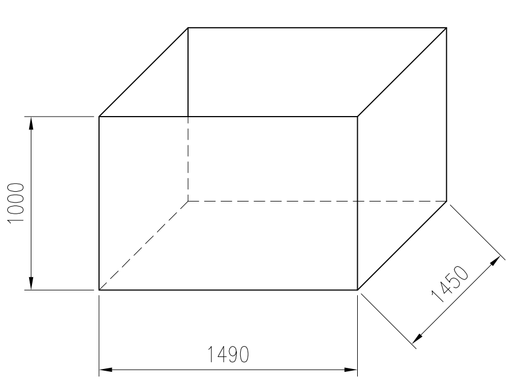

(7/2) NADSTAVENÍ ŽEBŘÍKU, SVAŘENEC L PROFILŮ,
SPOJENÍ SE SÁVAJÍCÍM ŽEBŘÍKEM POMOCÍ MA ŠROUBŮ
A MATIC M12, FINÁLNÍ ÚPRAVA: NÁTĚR DISPERZNÍ BARVOU
RAL 5021

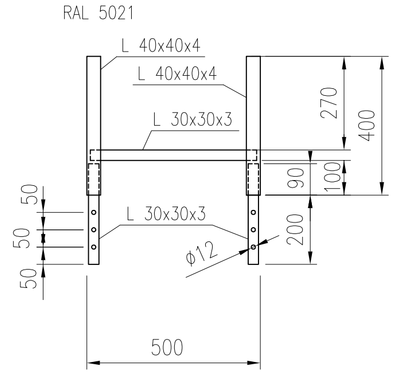

LEGENDA:					
OKK	DVL. KOMBINACE–KABINA	OR	OMEZOVAČ RYCHLOSTI		
OKS	DVL. KOMBINACE–STANICE	2	ŽEBŘÍK		
EI	ELEKTRICKÁ INSTALACE	ZK	ZÁVĚSNÝ KABEL		

MIN. INTENZITA OSVĚTLENÍ v (Lx):	
NA PODLAZE STROJOVNY:	200
NA PODLAZE NÁSTUPIŠTĚ:	50
V ŠACHTĚ:	50

TECHNICKÁ DATA:			
NAPĚTÍ:	3x400/220V,50Hz		
PROSTŘEDÍ:	NORMÁLNÍ, +5 až +40 °C		
PŘÍKON:	3,0 [kW]		
ZÁB. PROUD:	4,7 [A]		
JMEN. PROUD:	7,1 [A]		
JIŠTĚNÍ:	16 [A]		
ŠACH. DVEŘE:	WAU/LN_80/200_PRAVÉ		
KAB. DVEŘE:	TL.D__800		
POŽ. ODOLNOST:	--		

REAKCE v [N]:			
P1:3451	P17:	R1: 400	
P2:3533	P21:	R2: 400	
P3:7542	P22:	U1:	
P4:7542	P23:	U2:	
P7:1000	P24:	U3:	
P11:10300	N1:	U4:	
P11A:	N2:	U5:	
P12:19000	T1:	U6:	
P13:28600	T2:	U7:	

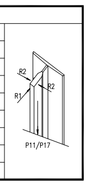

TYP VÝTAHU:
VÝTAH_PRO_DOPRAVU_OSOB_A_OSOB_A_NÁKLADŮ

NOSNOST: 450 [Kg]	POČET OSOB: 6 [osob]	ZDVIH: 10,17[m]
RYCHLOST: 1,0 [m/s]	POČET STANIC/NÁSTUPIŠŤ: 4/4	

± 0,000=úroveň podlaží v 1. NP

PROJEKTANT: Ing. PETR KOLDA	HLAVNÍ PROJEKTANT: Ing. TOMÁŠ RICKA
INVESTOR: STATUTÁRNÍ MĚSTO FRÝDEK-MÍSTEK, RADNIČNÍ 1148, 738 22, FRÝDEK-MÍSTEK	MÍSTO STAVBY: K.Ú.: FRÝDEK, parc. č. 75
NÁZEV AKCE: ZÁMECKÁ 54, 55 - MODERNIZACE VÝTAHU	MĚŘÍTKO: 1:25
NÁZEV VÝKRESU: VÝTAH V1	ČÍSLO VÝKRESU: 01
ÚČEL: PROJEKT PRO STAVEBNÍ POVOLENÍ	DATUM: V / 2018 — ZAKÁZKOVÉ ČÍSLO: PK-001-18