
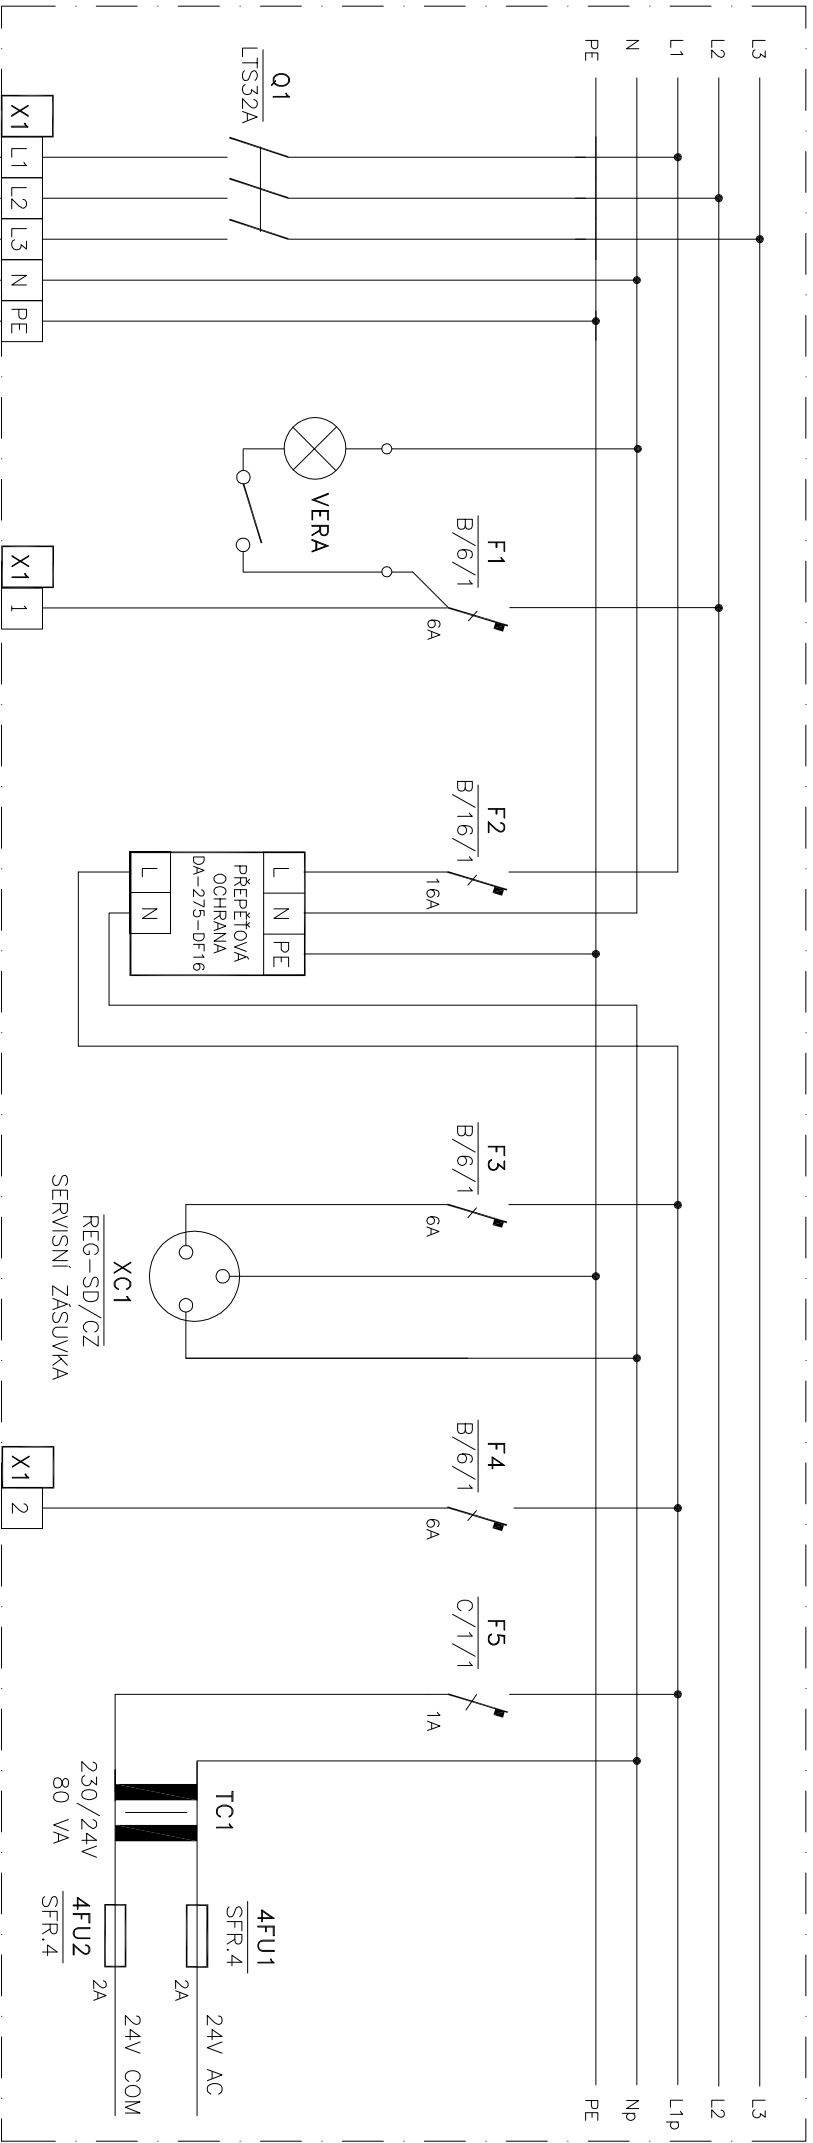


5. ROZVADĚČ DT-1

Tato projektová dokumentace je majetkem firmy INPROS F-M s.r.o. a nesmí být kopírována ani dále publikována bez souhlasu vlastníka.

<div></div> <div>28. října 1639 738 01 Frýdek-Místek IČO: 646 11 281, DIČ: CZ64611281 tel.: +420 558 436 785 email: inprosfm@inprosfm.cz www.inprosfm.cz</div>	Investor	Basketpoint Frýdek-Místek z.s. tř. T.G. Masaryka 503, 738 01 Frýdek-Místek	Autor	Ing.arch. Michael Malysa	
	Místo stavby	k.ú. Frýdek	HIP	Ing. Vladimíra Pokorná	
			Zodp. projektant	Ing. Petr Pawlas	
			Vypracoval	Ing. Petr Pawlas	
Stavba	BASKETBALOVÁ HALA BASKETPOINT FRÝDEK-MÍSTEK		Datum	červenec 2018	23 x A4
Stupeň			DUR+DSP+DPS		
Objekt			Č. zakázky	18 / 001	
Část D1.10. MĚŘENÍ A REGULACE					
Obsah	ROZVADĚČ DT-1		Měřítko	Pořadové číslo:	Revize
-			5.		

- 5.1.1 Přívod do rozvaděče, osvětlení, zásuvka
- 5.1.2 Napájení regulátoru a modulů
- 5.1.3 Měření teplot VZT1, teploty púrostor + CO₂
- 5.1.4 Teploty prostor, topné vody a ÚT
- 5.1.5 Chod ventilátorů, zanesení filtrů VZT 1
- 5.1.6 Klapka přívod, odvod, mrazová ochrana
- 5.1.7 Ventilátor přívod VZT 1
- 5.1.8 Ventilátor odvod VZT 1
- 5.1.9 FM rekuperátor VZT 1
- 5.1.10 Čerpadlo ohřivač VZT1, čerpadlo TV pro VZT 1
- 5.1.11 Čerpadlo TV pro VZT za výměníkem, čerpadlo topné vody SAHARY
- 5.1.12 Čerpadlo ÚT otopná tělesa 1.NP a 2.NP
- 5.1.13 Místní ovládání VZT 1, zaplavení prosroru, deblokace poruchy
- 5.1.14 Destrifikátory hala 1.část
- 5.1.15 Destrifikátory hala 2. část
- 5.1.16 Regulační ventily ÚT, ohřivač VZT1, sahary
- 5.1.17 Teplota topné vody sahary, místní ovládání vytápění haly
- 5.1.18 Sahary 1,2 hala 1.část
- 5.1.19 Sahary 1,2 hala 2.část
- 5.1.20 Signalizace provozu Sahary
- 5.1.21 Pohled na rozvaděč DT-1

 \mathbb{R}^2

WL 01							
CYKY-J							
5 x 6							

inproS
28. ŘÍJNA 1639
FRÝDEK – MÍSTEK

PROJEKTANT	PROFESE:
------------	----------

AKCE:

BASKETBALOVÁ HALA BASKETPOINT FRÝDEK-MÍSTEK

NÁZEV:

ROZVADĚČ DT-1

PŘÍVOD DO ROZVADĚČE, OSVĚTLENÍ, ZÁSUVKA


STUPĚŇ :	
DUR+DSP,DPS	










DATUM VYDÁNÍ:
ČERVENEC/2018

Č. VÝKRESU:

5.1.1

ETHERNET


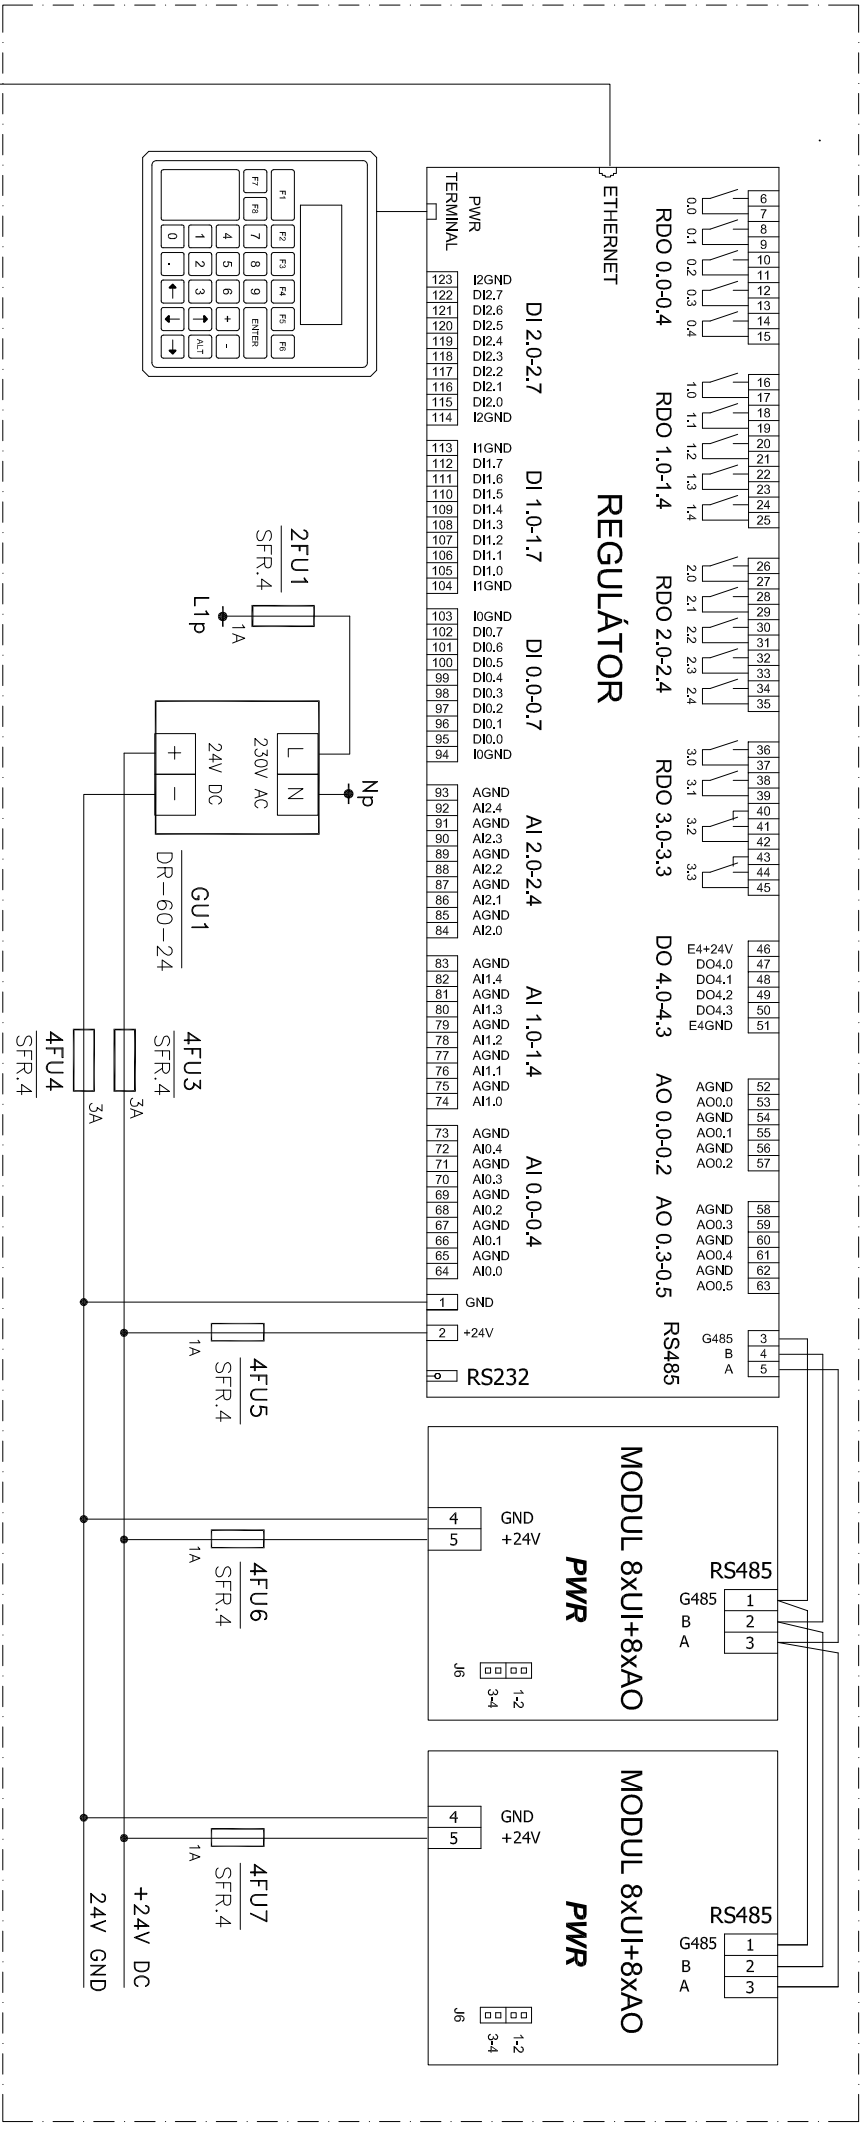


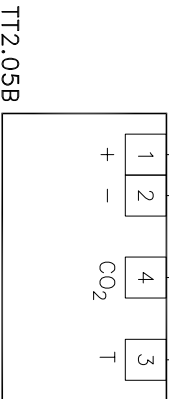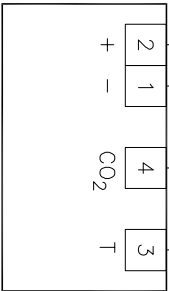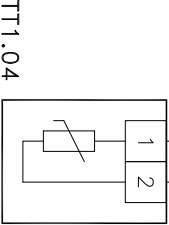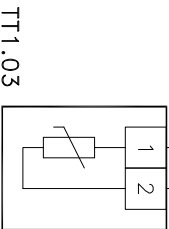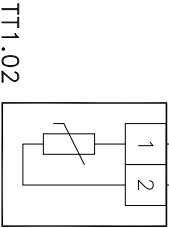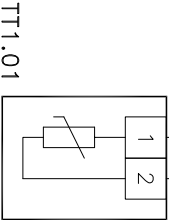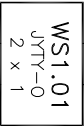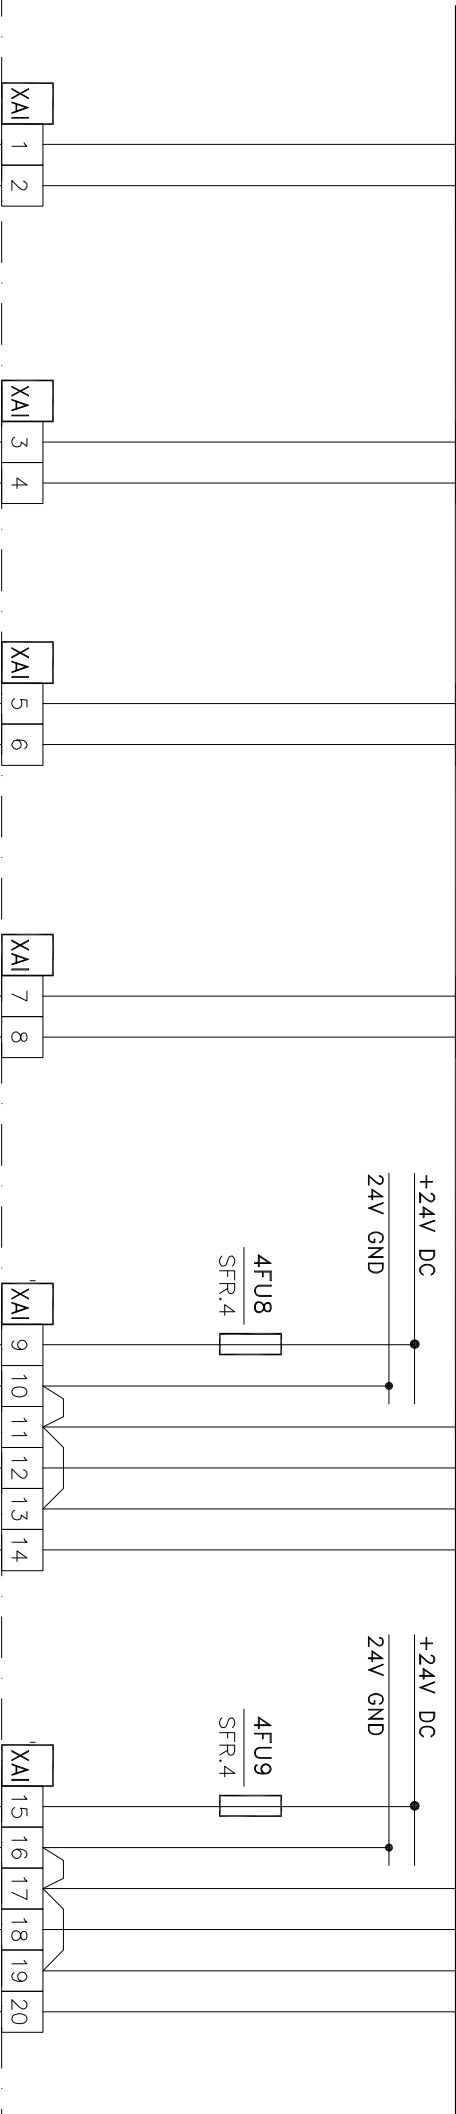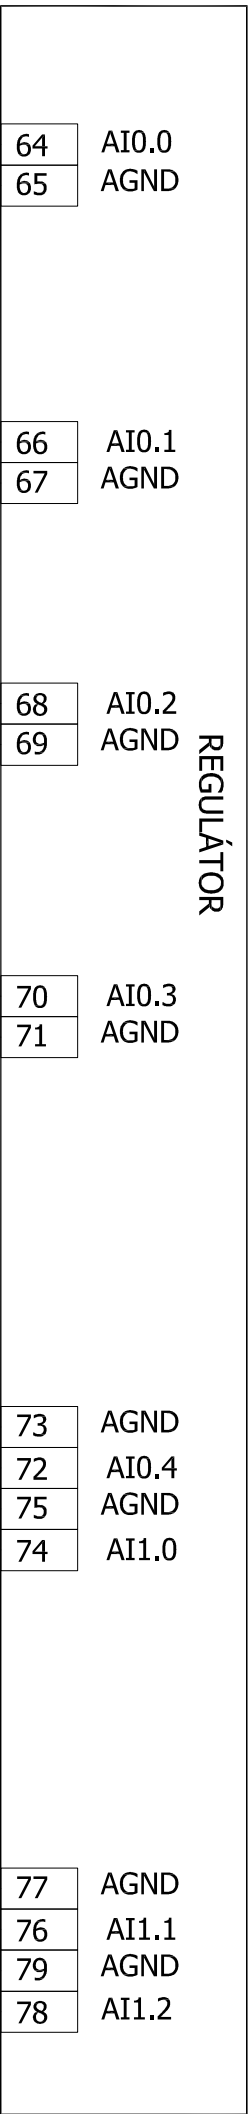


TEPLOTA PŘIVODNÍHO TEPLOTA ODVODNÍHO TEPLOTA VRATNÉ TEPLOTA VZDUCHU ZA
UPRAV. VZDUCHU VZT1 VZDUCHU VZT 1 TV OHŘÍVAČ VZT 1 REKUPERÁTOREN VZT 1


TEPLOTA 1 PROSTOR+CO₂
HALA 1.ČÁST


TEPLOTA 2 PROSTOR+CO₂
HALA 2.ČÁST

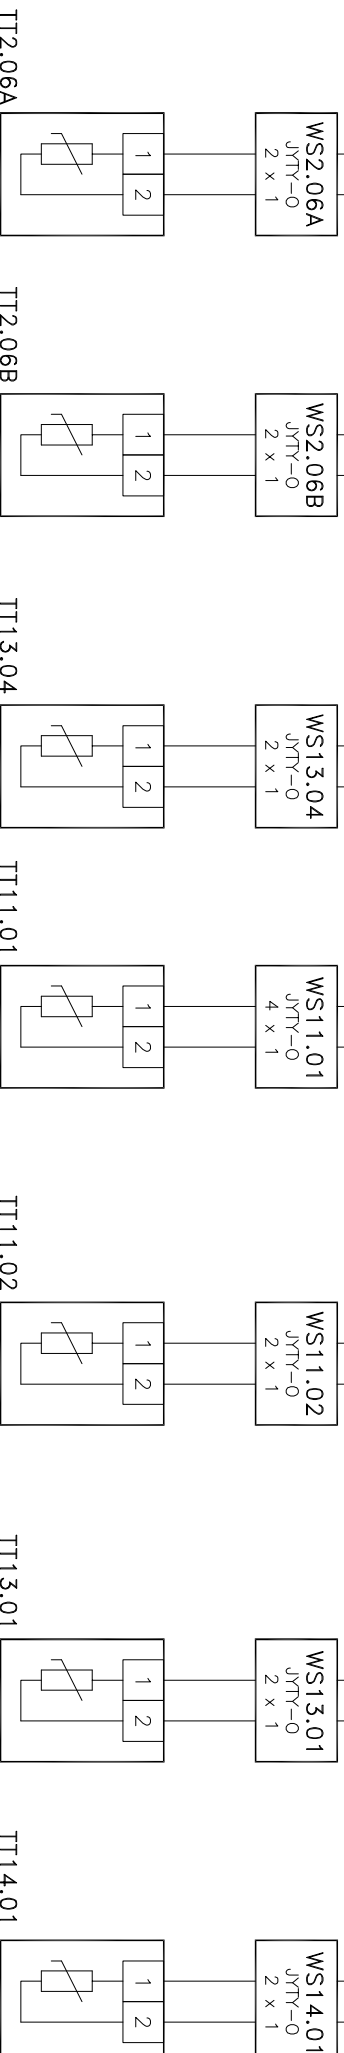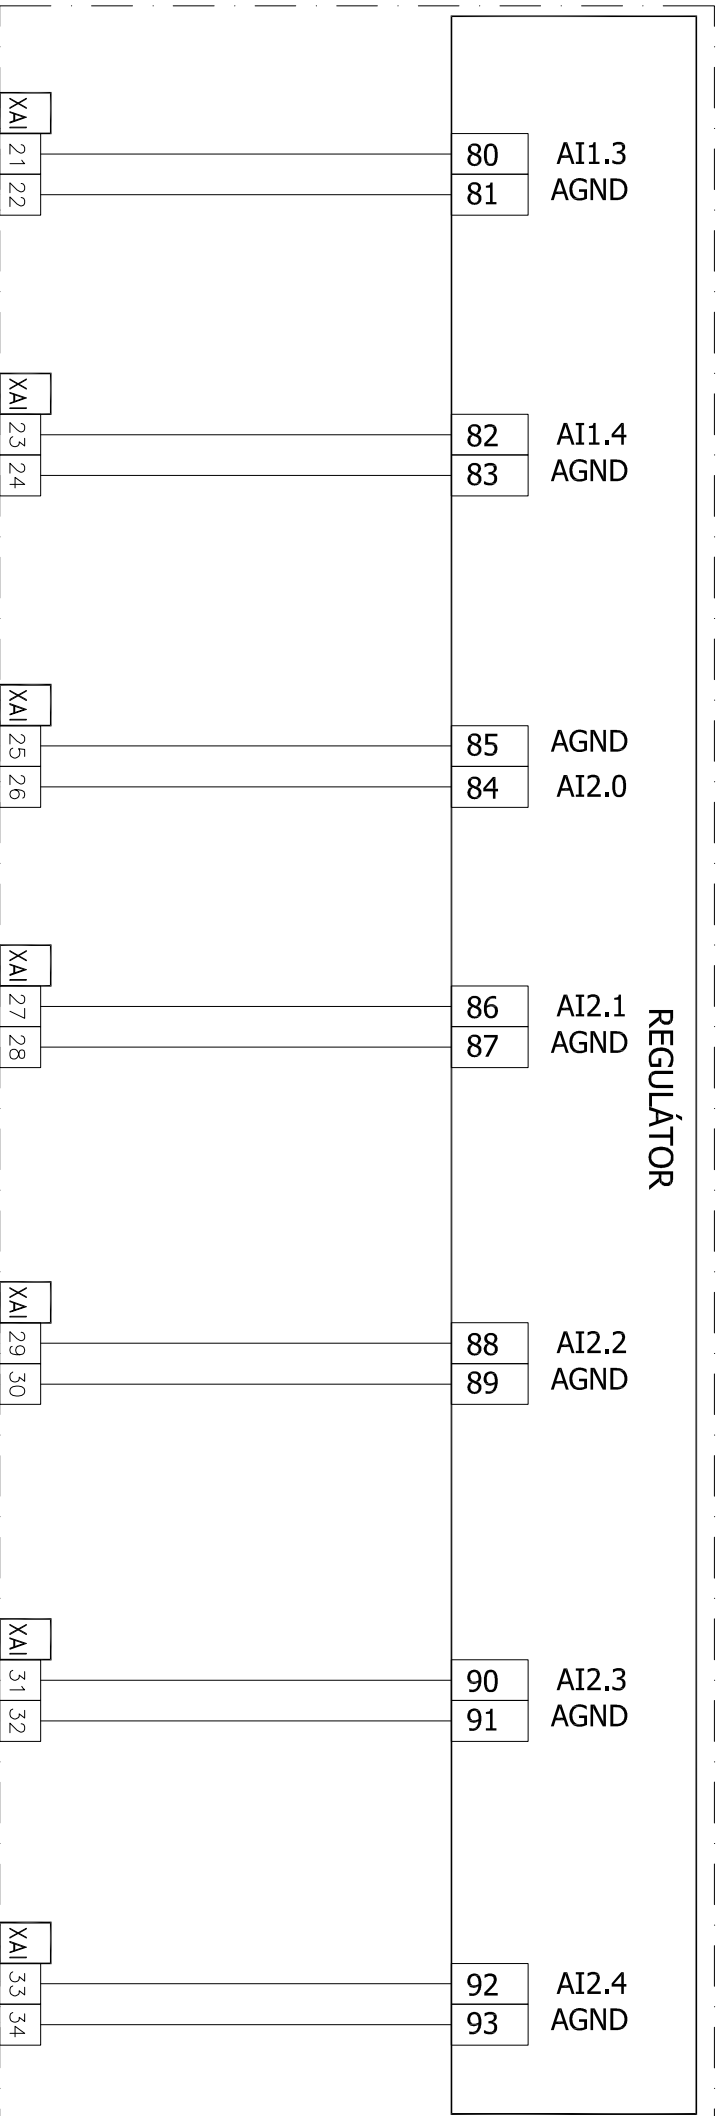


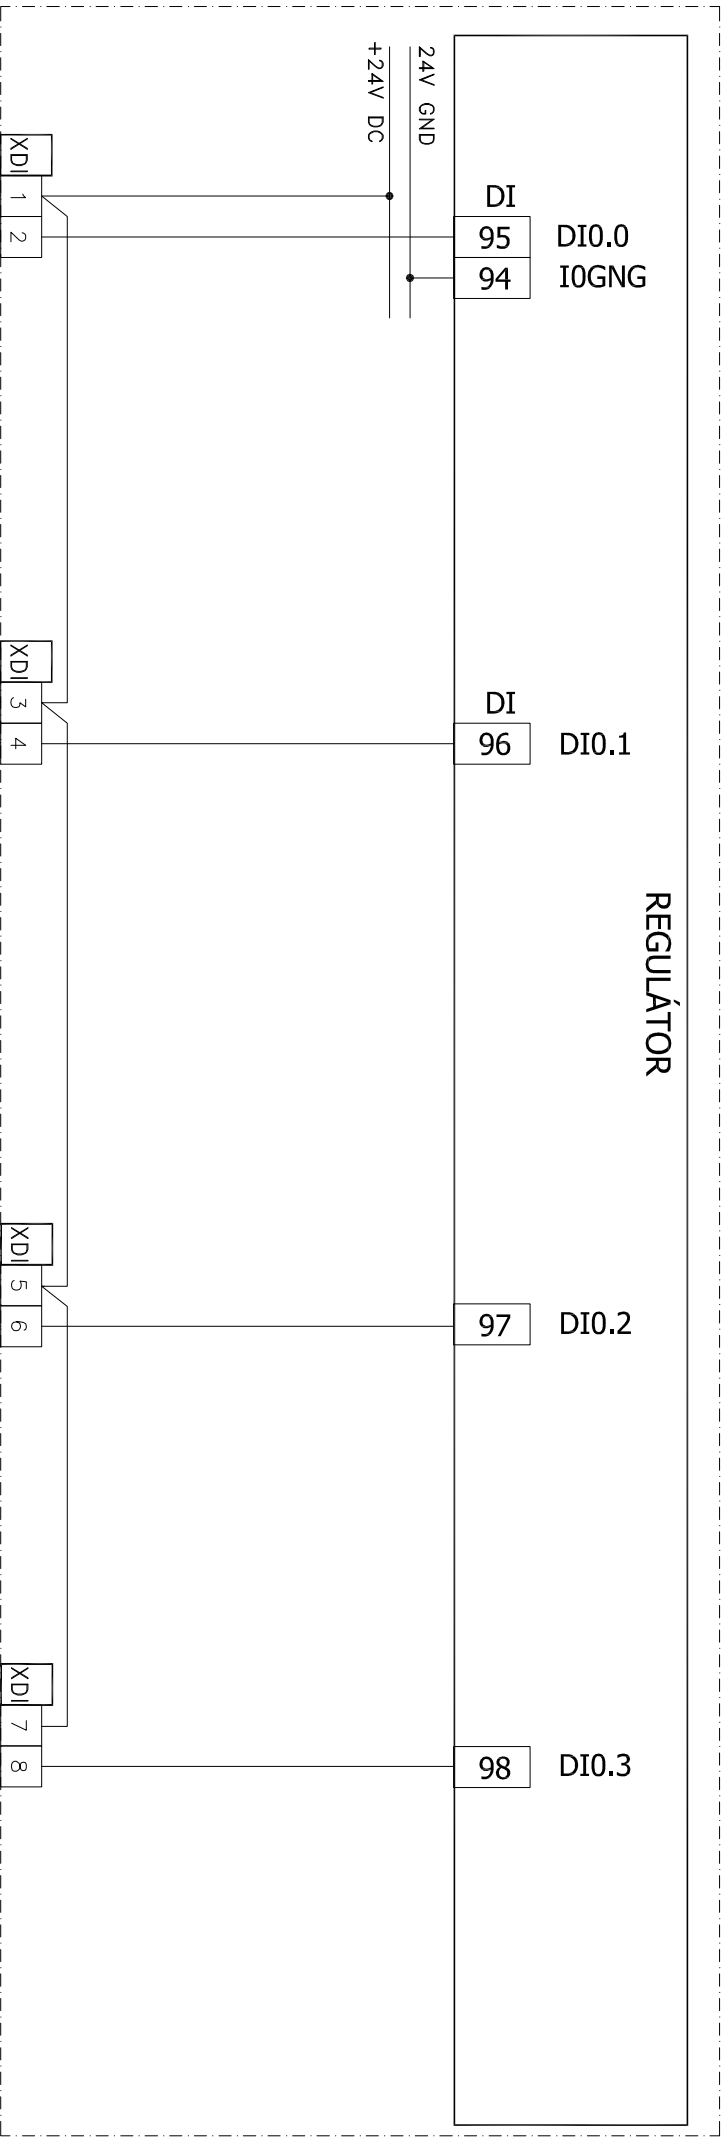


inproS 28.ŘÍJNA 1639 FRÝDEK-MÍSTEK		PROJEKTANT PROJESE:	AKCE:	NAZEV:	STUPEŇ :	DATUM VYDÁNÍ:	Č. VÝKRESU:
ING. PAWLAS		BASKETBALOVÁ HALA BASKETPOINT FRÝDEK-MÍSTEK	SO 01 BASKETBALOVÁ HALA D.1.10 MĚŘENÍ A REGULACE	ROZVADĚČ DT-1 CHOD VENTILÁTORŮ, ZANESENÍ FILTRŮ VZT1	DUR+DSP.DPS Č.ZAKÁZKY: 18/001	ČERVENEC/2018 REVIZE:	5.1.5
CHOD VENTILÁTOR PŘÍVOD VZT 1		CHOD VENTILÁTOR ODVOD VZT 1	CHOD VENTILÁTOR ODVOD VZT 1	ZANESENÍ FILTRU PŘÍVOD VZT 1	ZANESENÍ FILTRU ODVOD VZT 1		

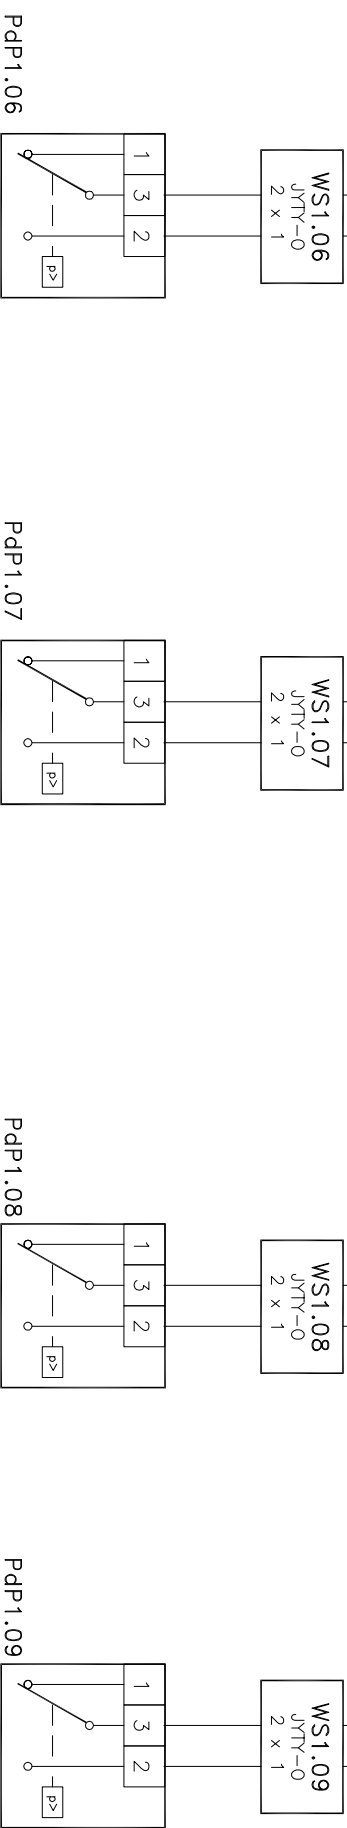


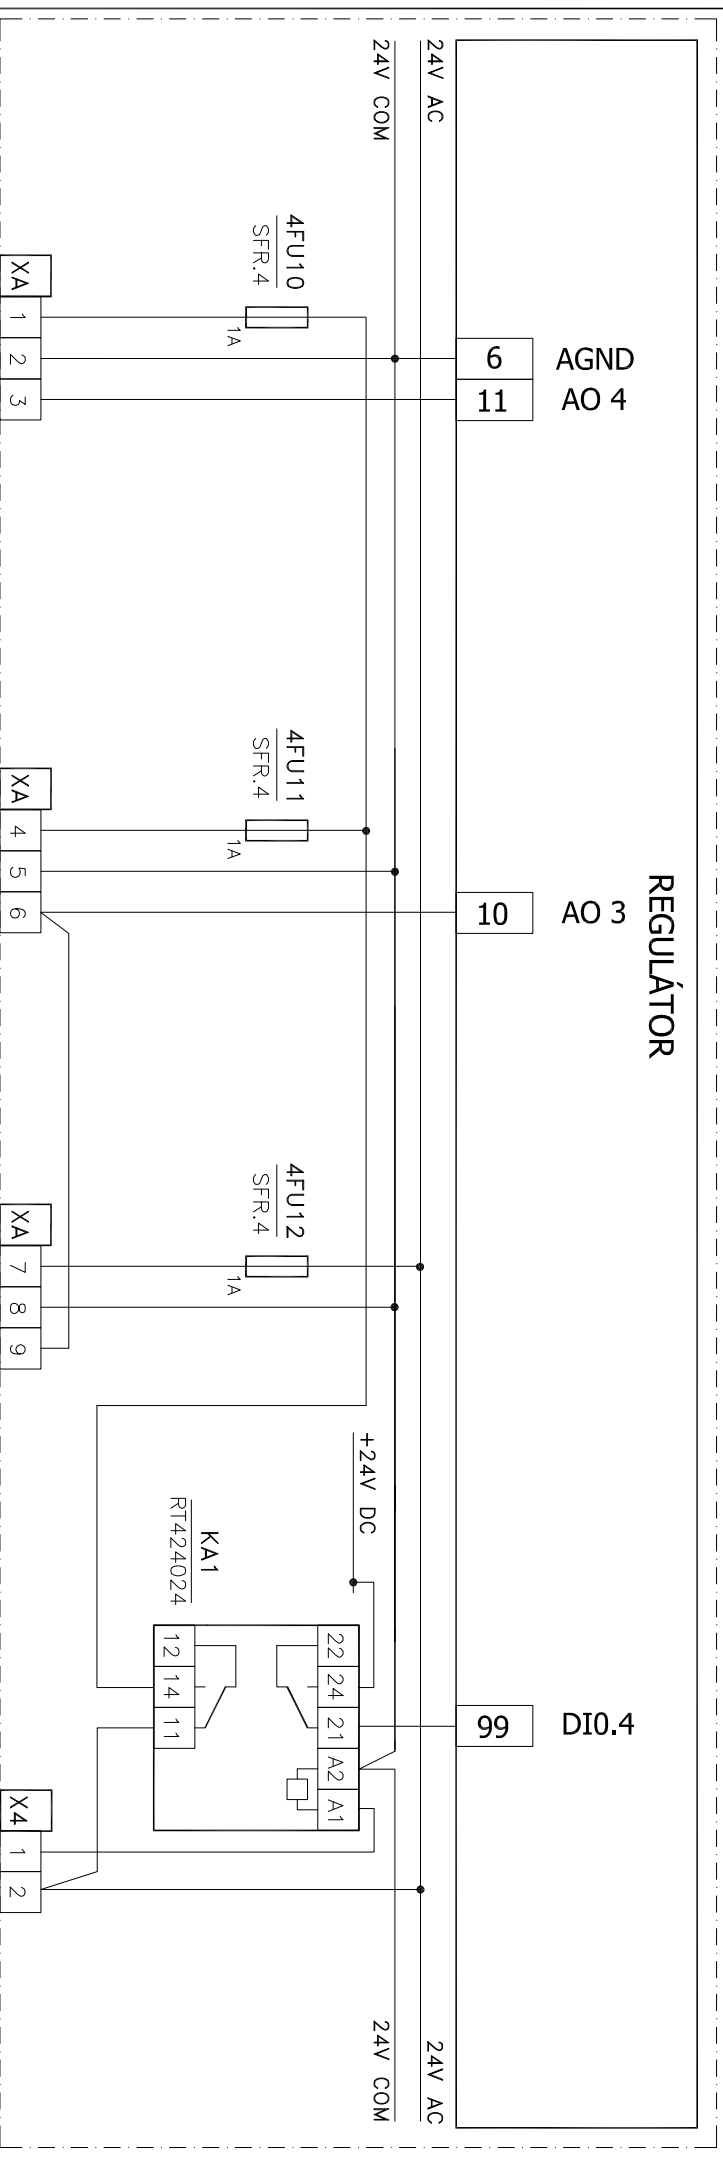

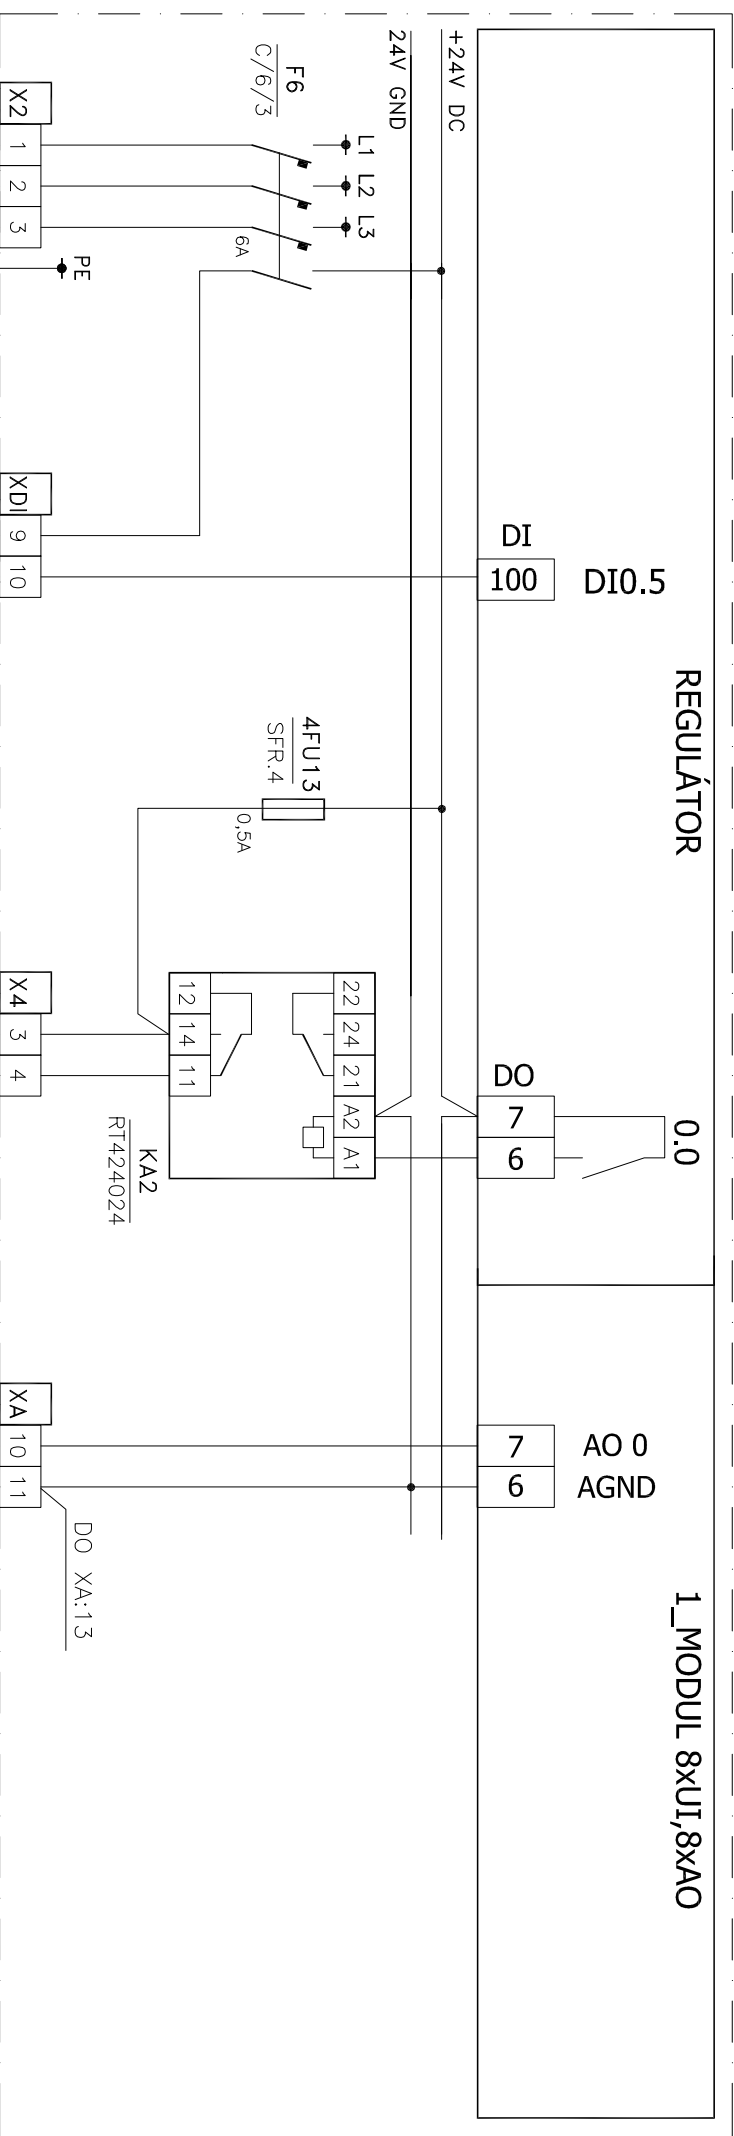

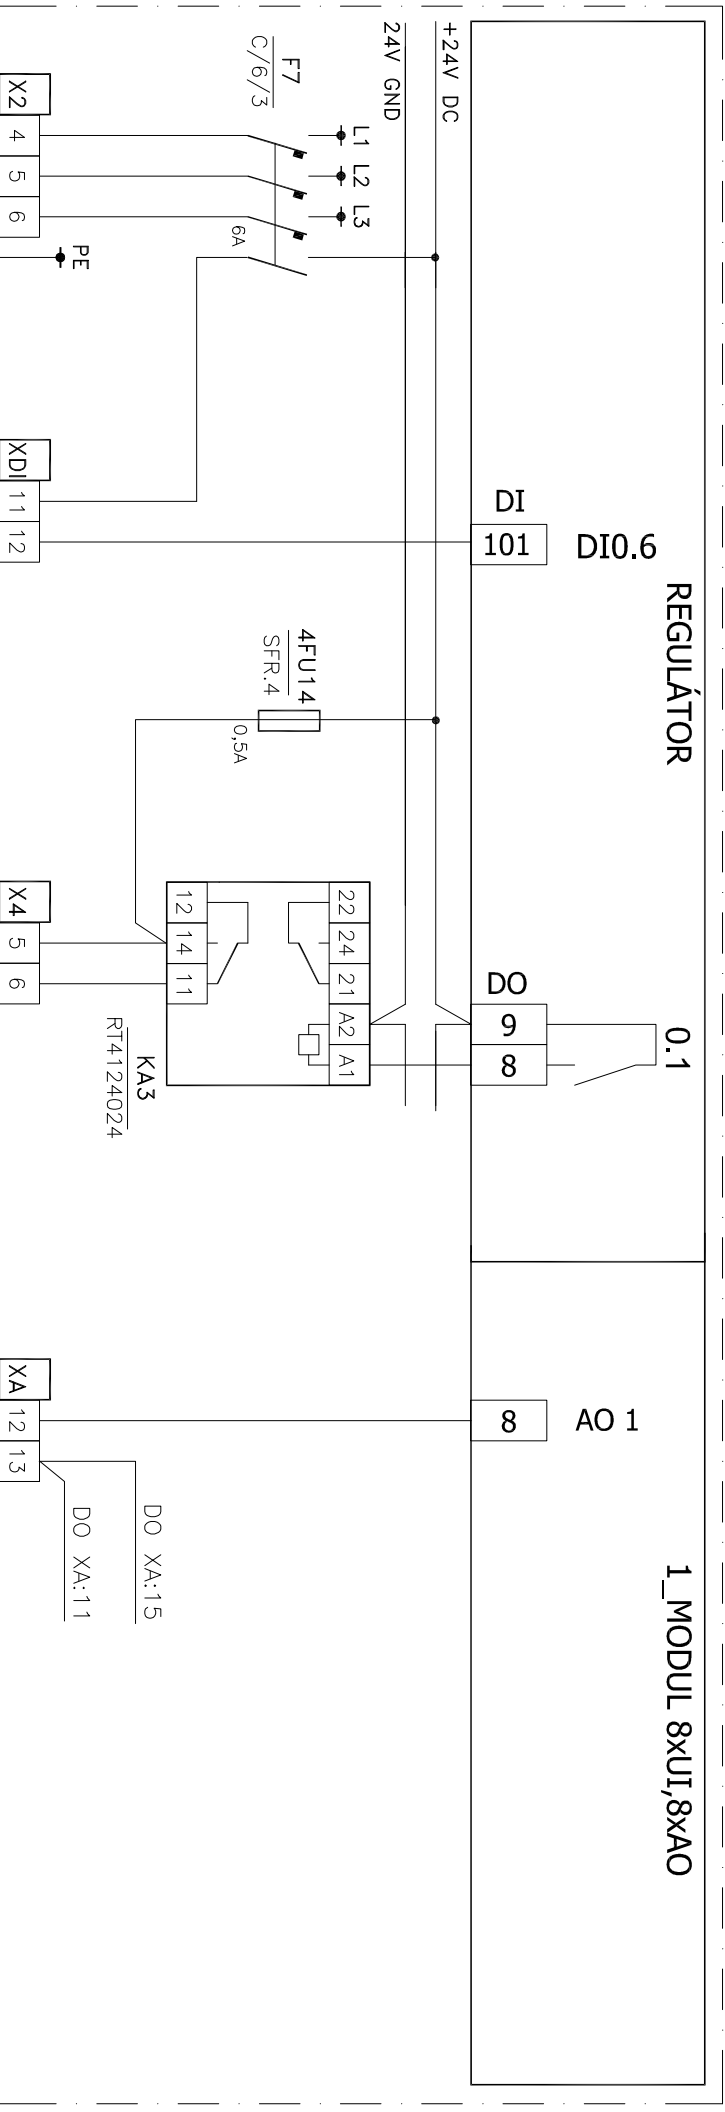

inpross 28.ŘÍJNA 1639 FRÝDEK-MÍSTEK		PROJEKTANT PROFESÍ: ING. PAWLAS	AKCE: BASKETBALOVÁ HALA BASKETPOINT FRÝDEK-MÍSTEK SO 01 BASKETBALOVÁ HALA D.1.10 MĚŘENÍ A REGULACE	NAZEV: ROZVADĚČ DT-1 VENTILÁTOR ODVOD VZT 1	STUPEŇ : DUR+DSP,DPS Č.ZAKÁZKY: 18/001	DATUM VYDÁNÍ: ČERVENEC/2018 REVIZE:	Č.VÝKRESU: 5.1.8
--	--	------------------------------------	--	---	--	---	---------------------

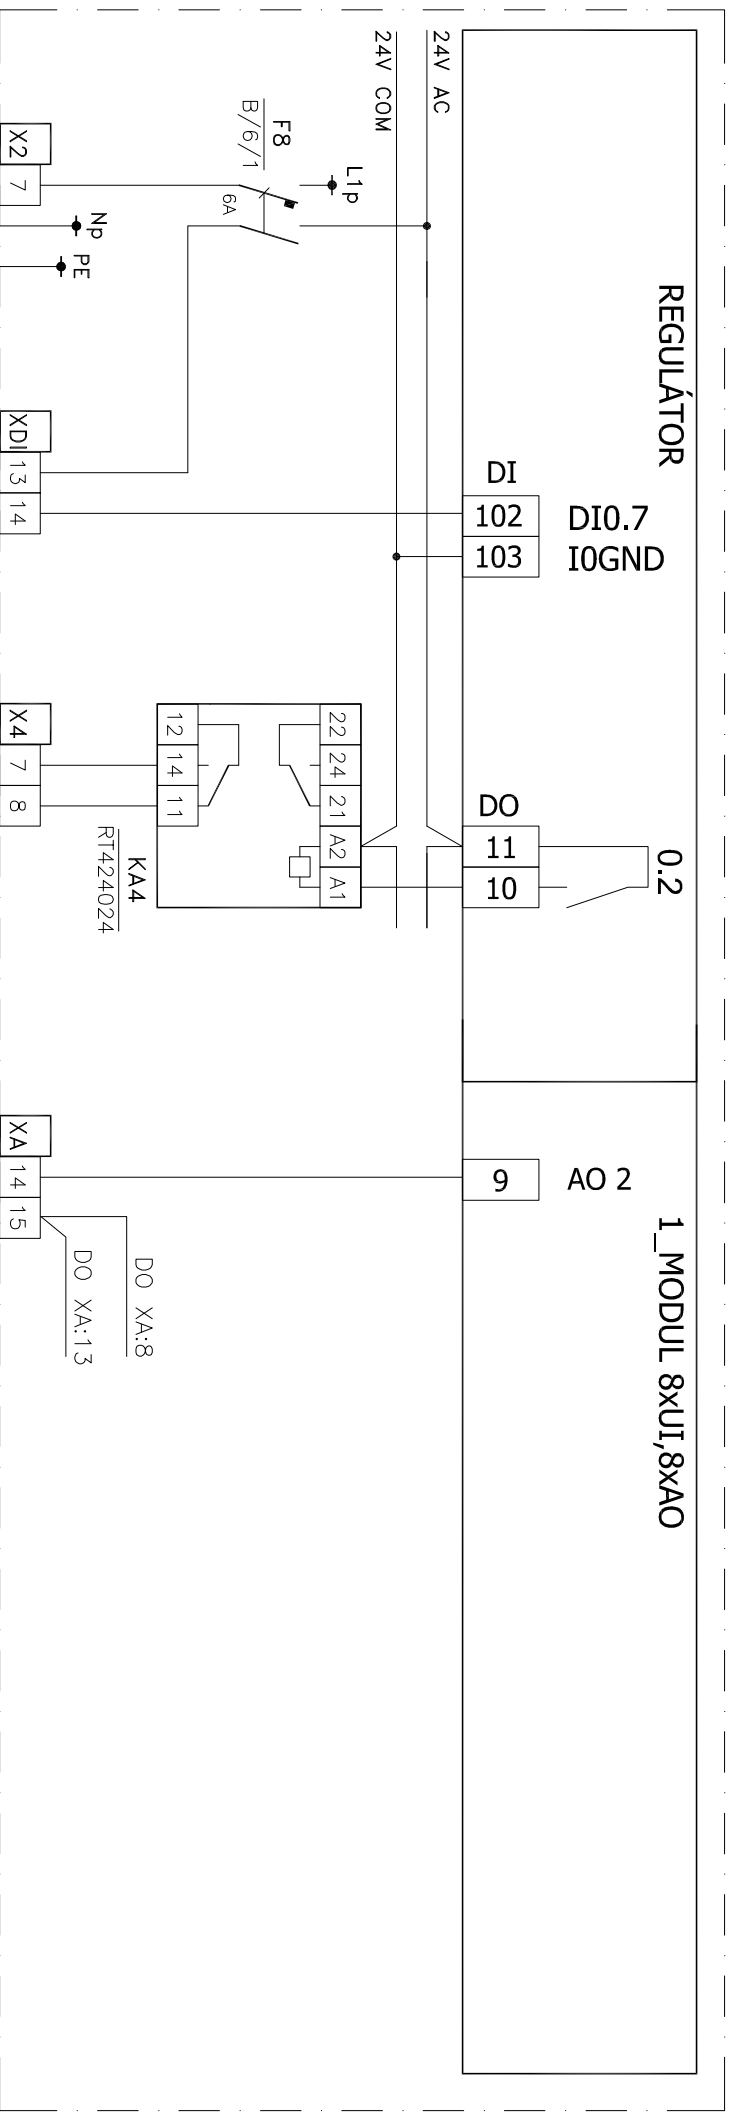
[illegible]


FM1.16


FM REKUPERÁTOR VZT 1	PORUCHA
0,18 kW	



START/STOP

ŘÍZENÍ MOTORU

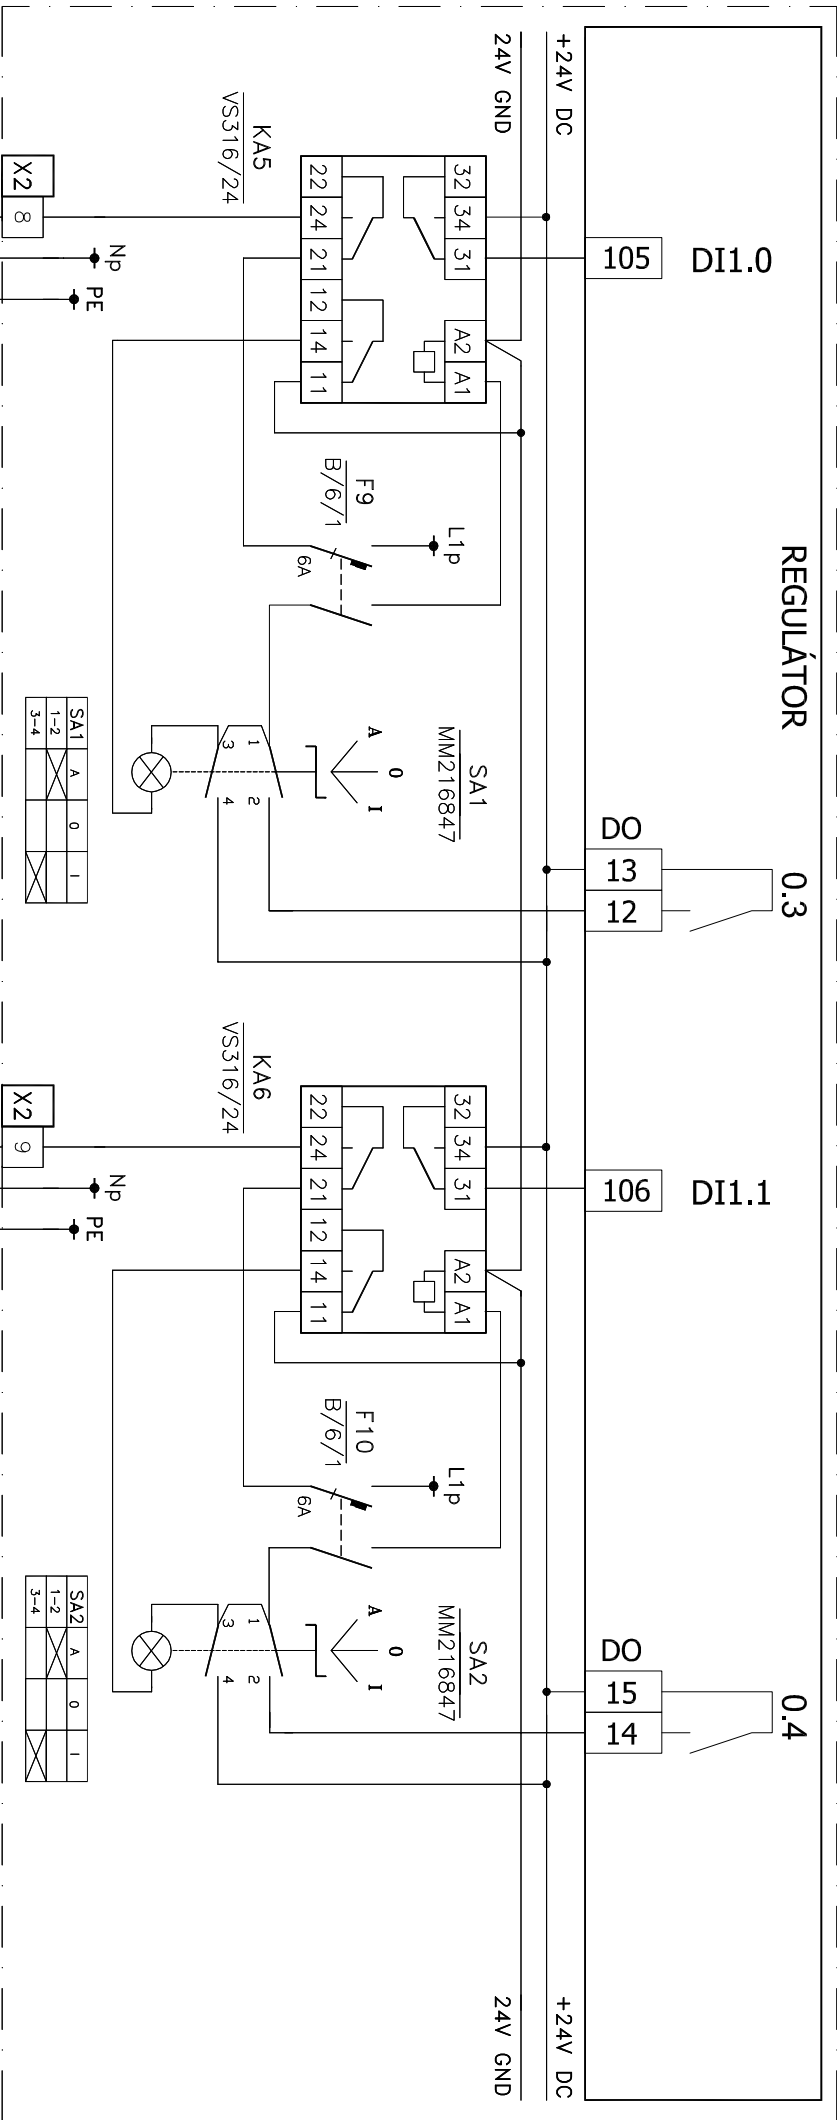


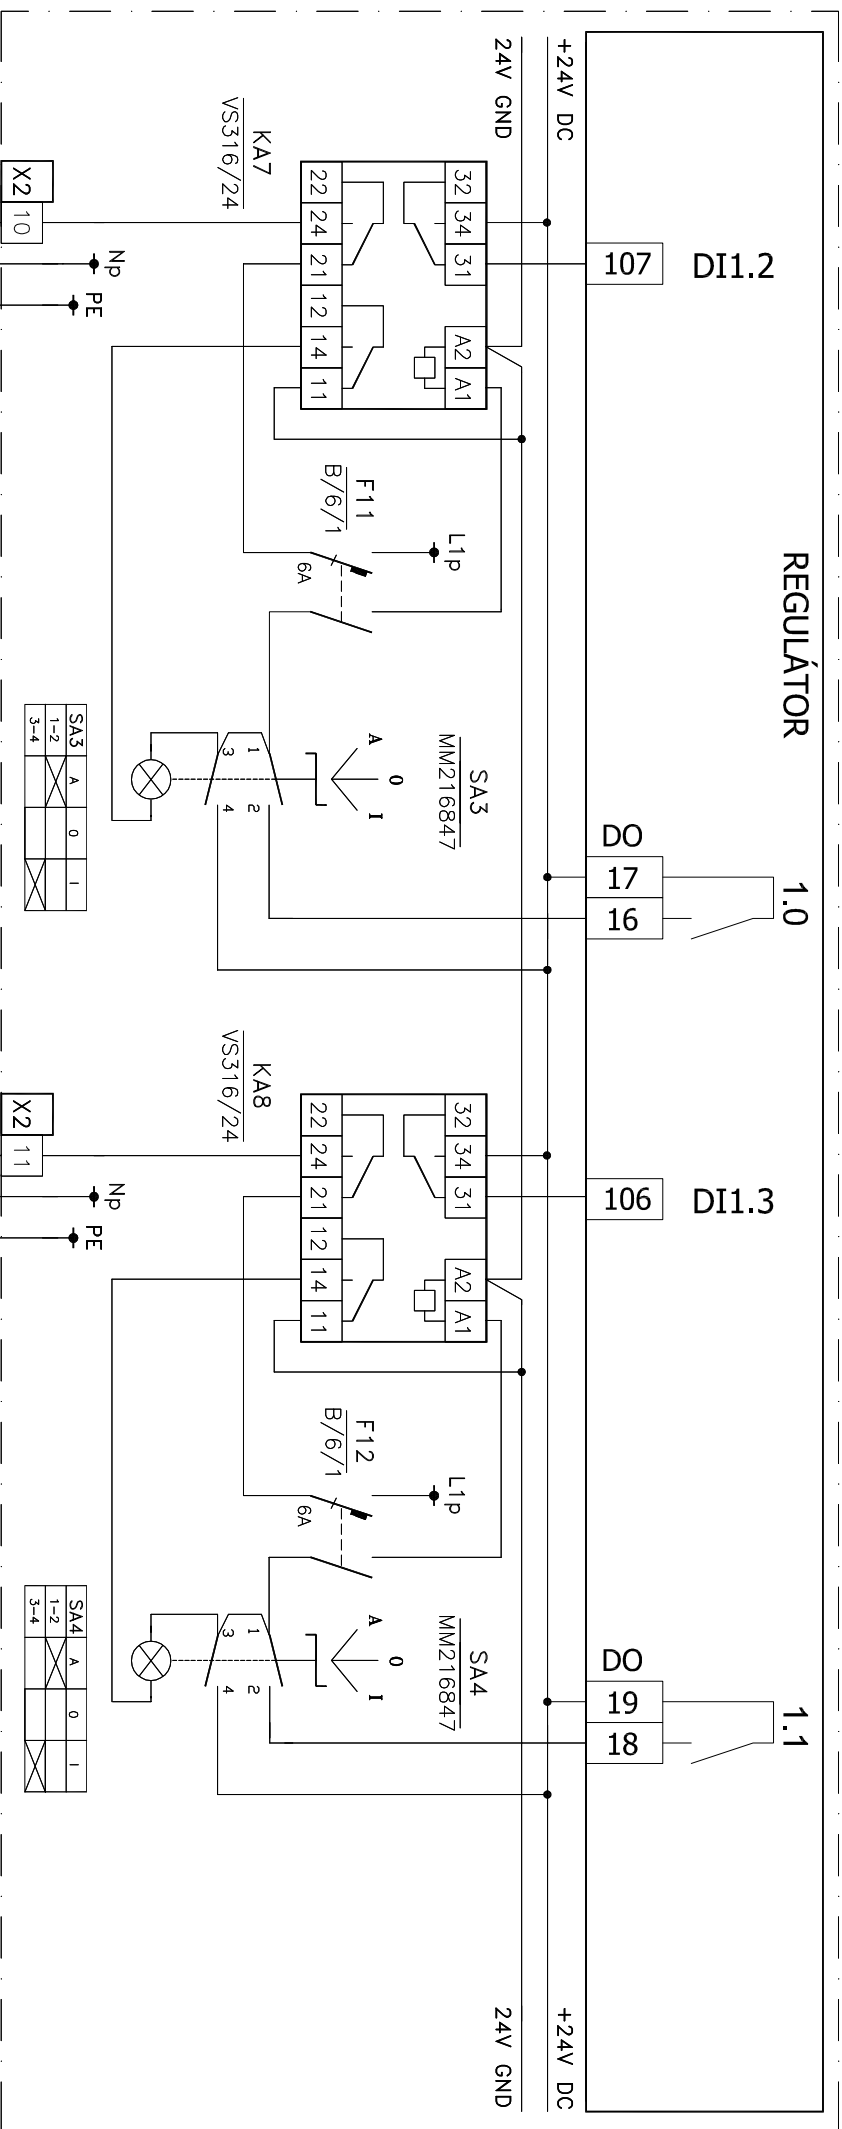

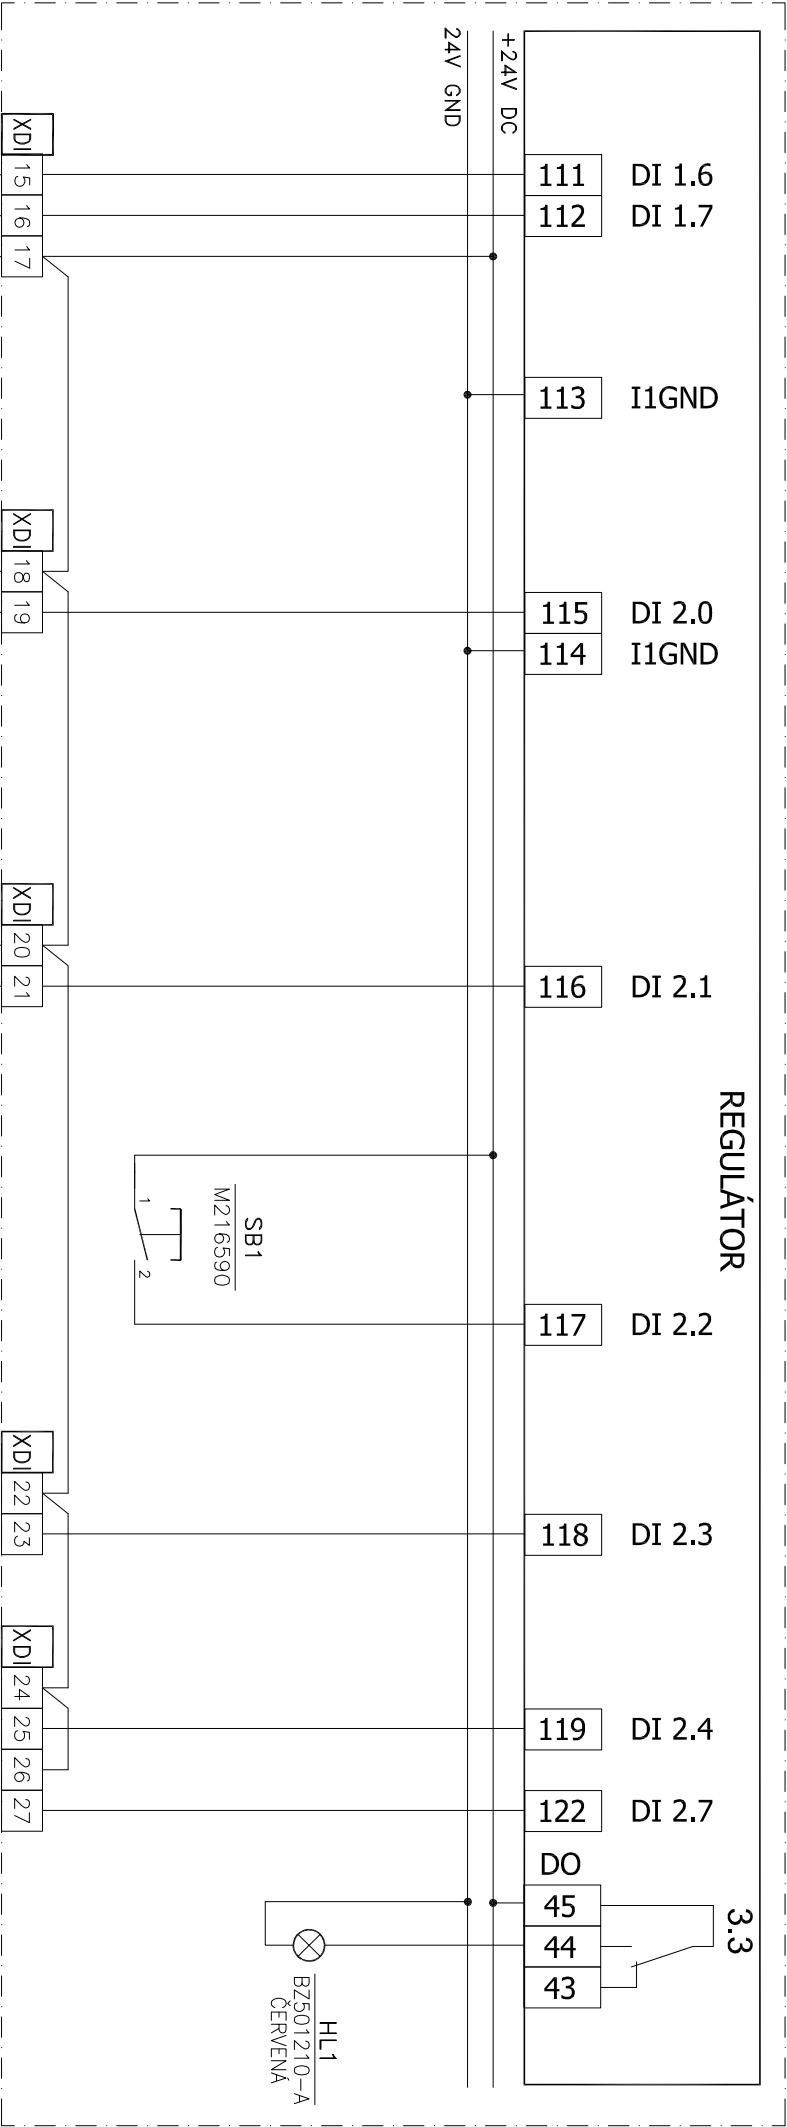

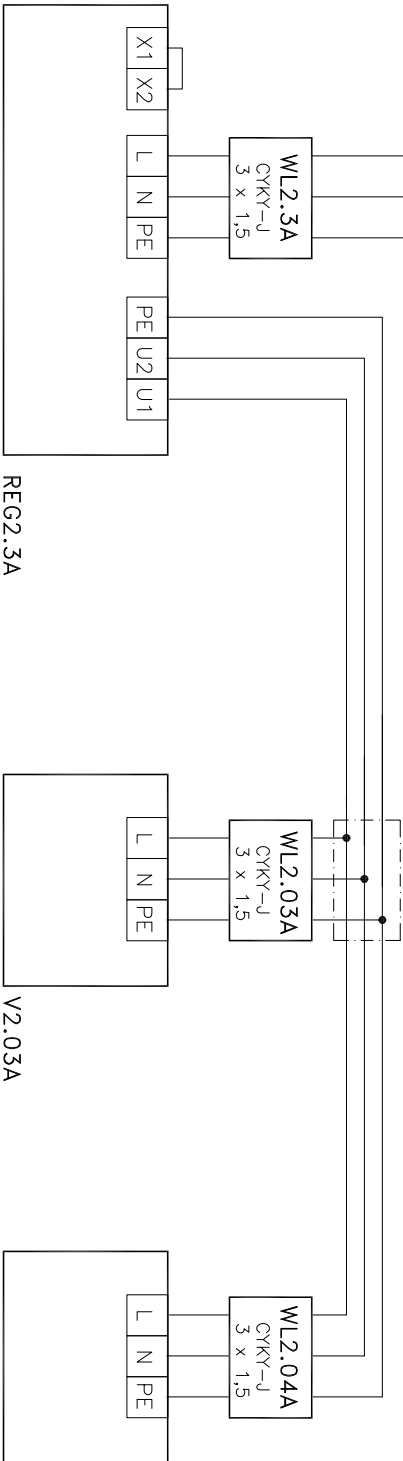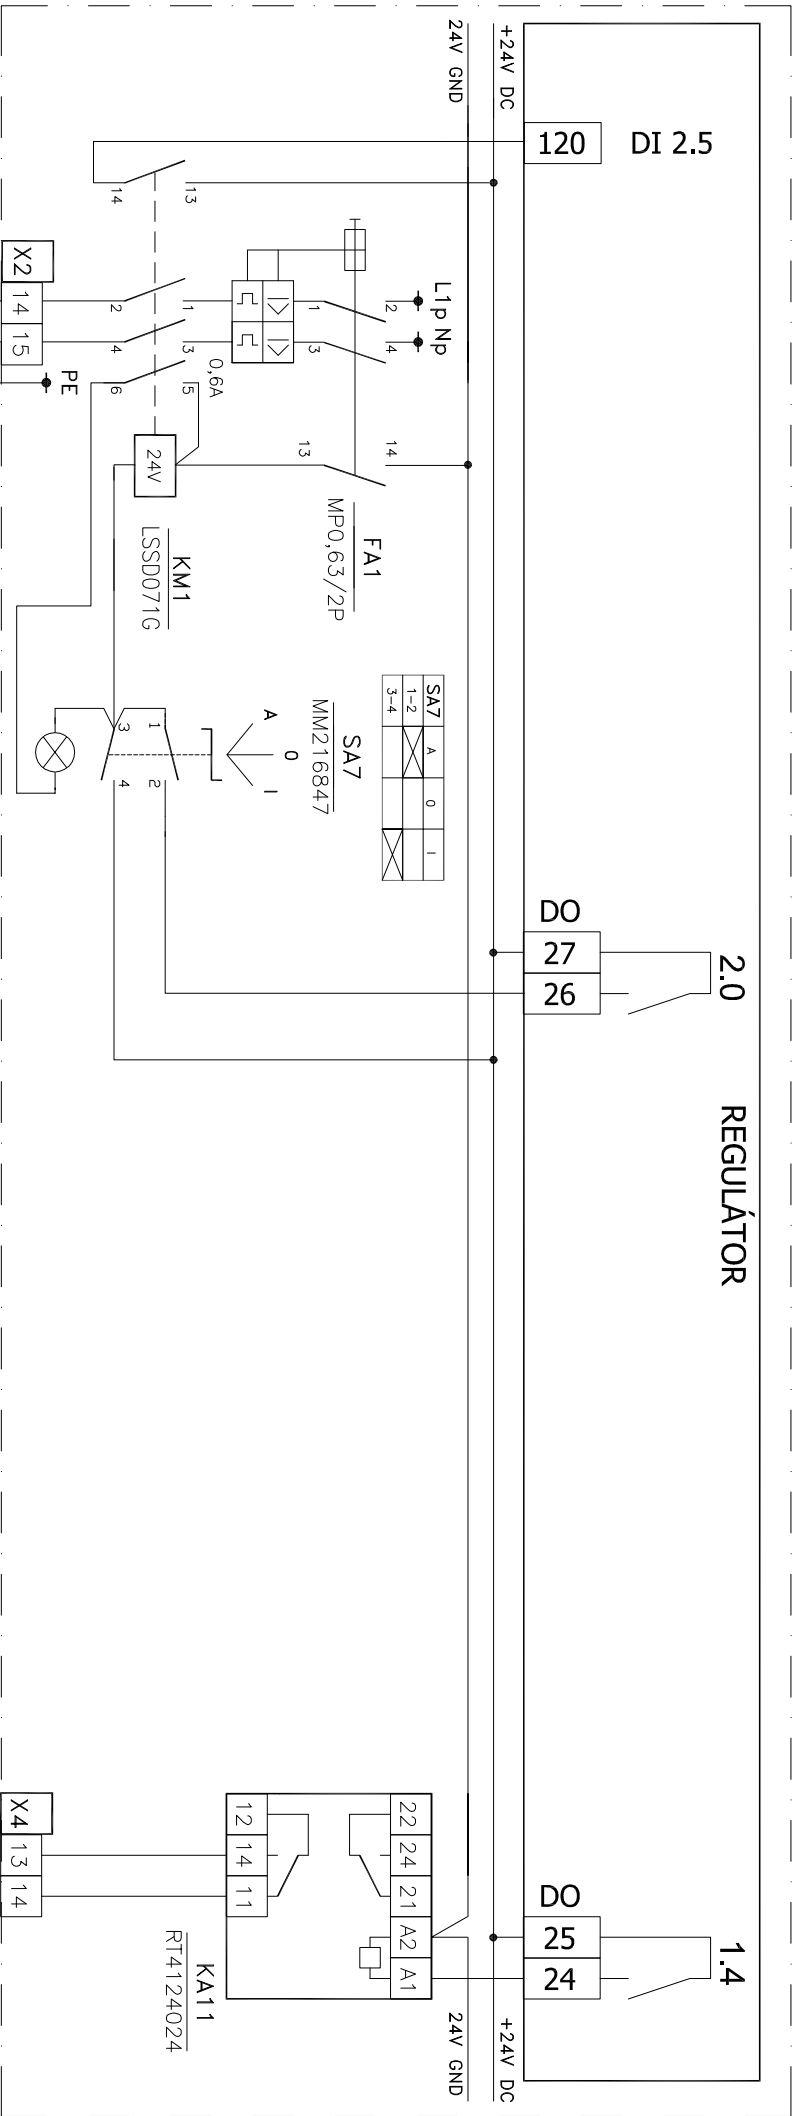

inpross		PROJEKTANT PROFESÉ:		AKCE: BASKETBALOVÁ HALA BASKETPOINT FRÝDEK-MÍSTEK		NÁZEV:		STUPEŇ :		Č. VÝKRESU:	
28.ŘÍJNA 1639		ING. PAWLAS		SO 01 BASKETBALOVÁ HALA		ROZVADĚČ DT-1		DUR+DSP,DPS		ČERVENEC/2018	
FRÝDEK-MÍSTEK				D.1.10 MĚŘENÍ A REGULACE		DESTRIFIKÁTORŮ HALA 1, ČÁST		Č. ZAKÁZKY:		REVIZE:	
								18/001			
										5.1.14	

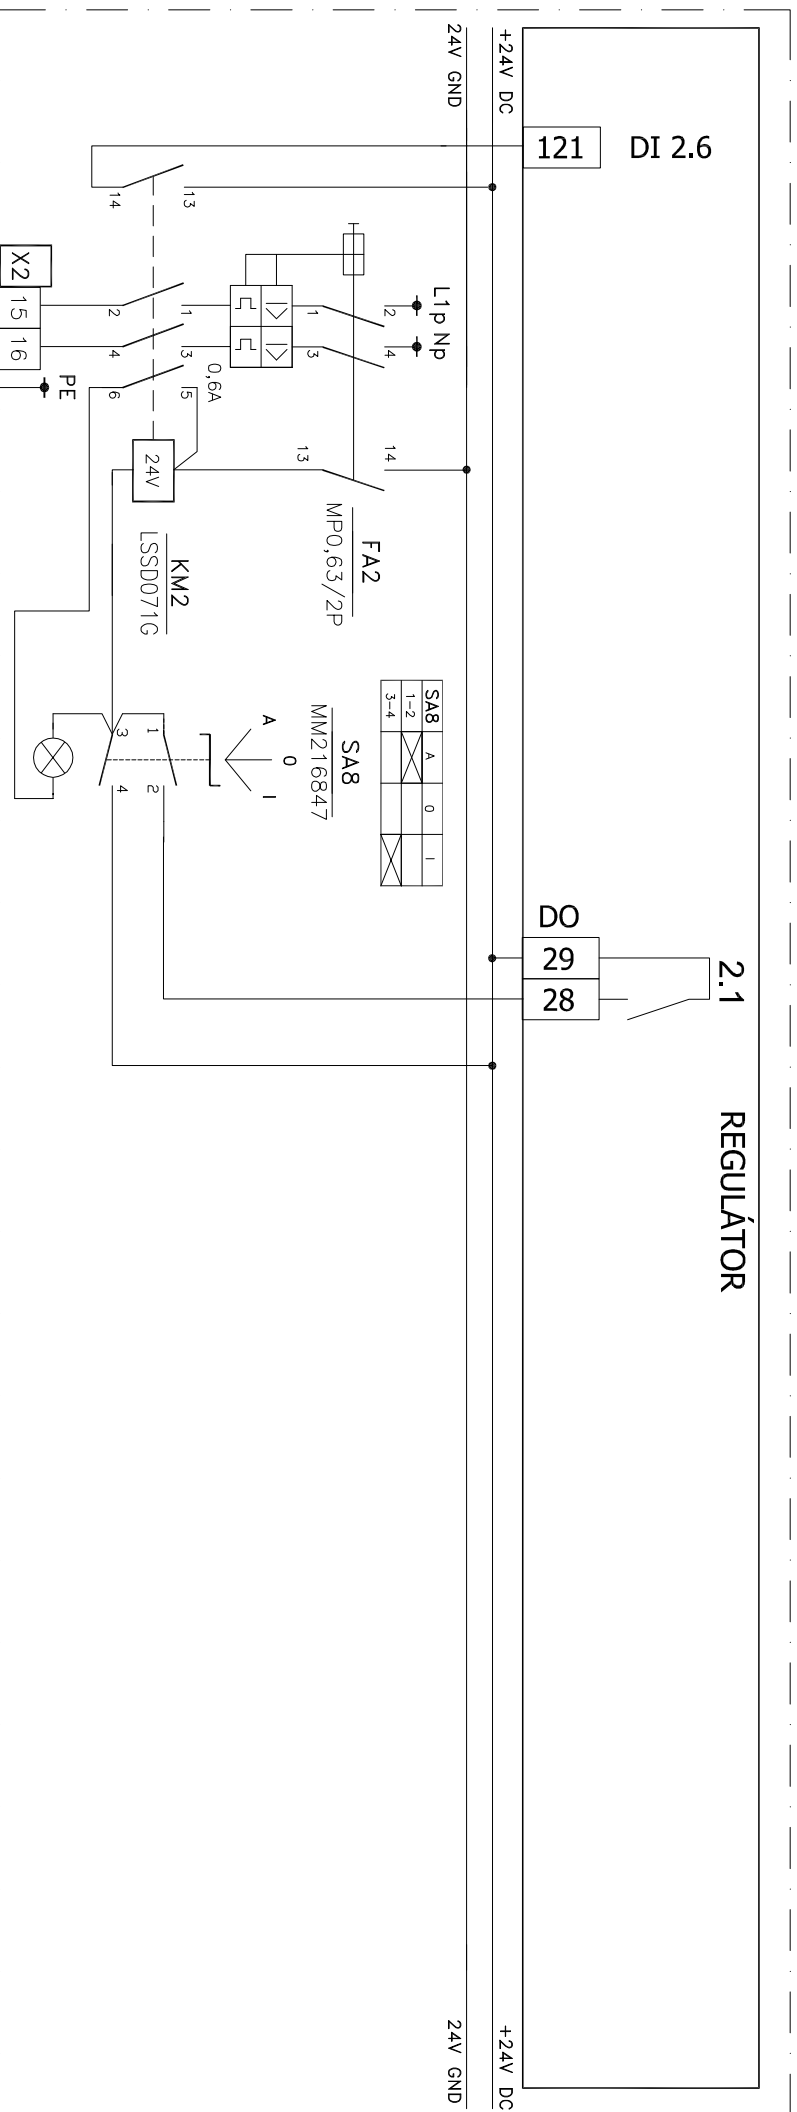

2.1

REGULÁTOR


DI 2.6


121


DO


29

28

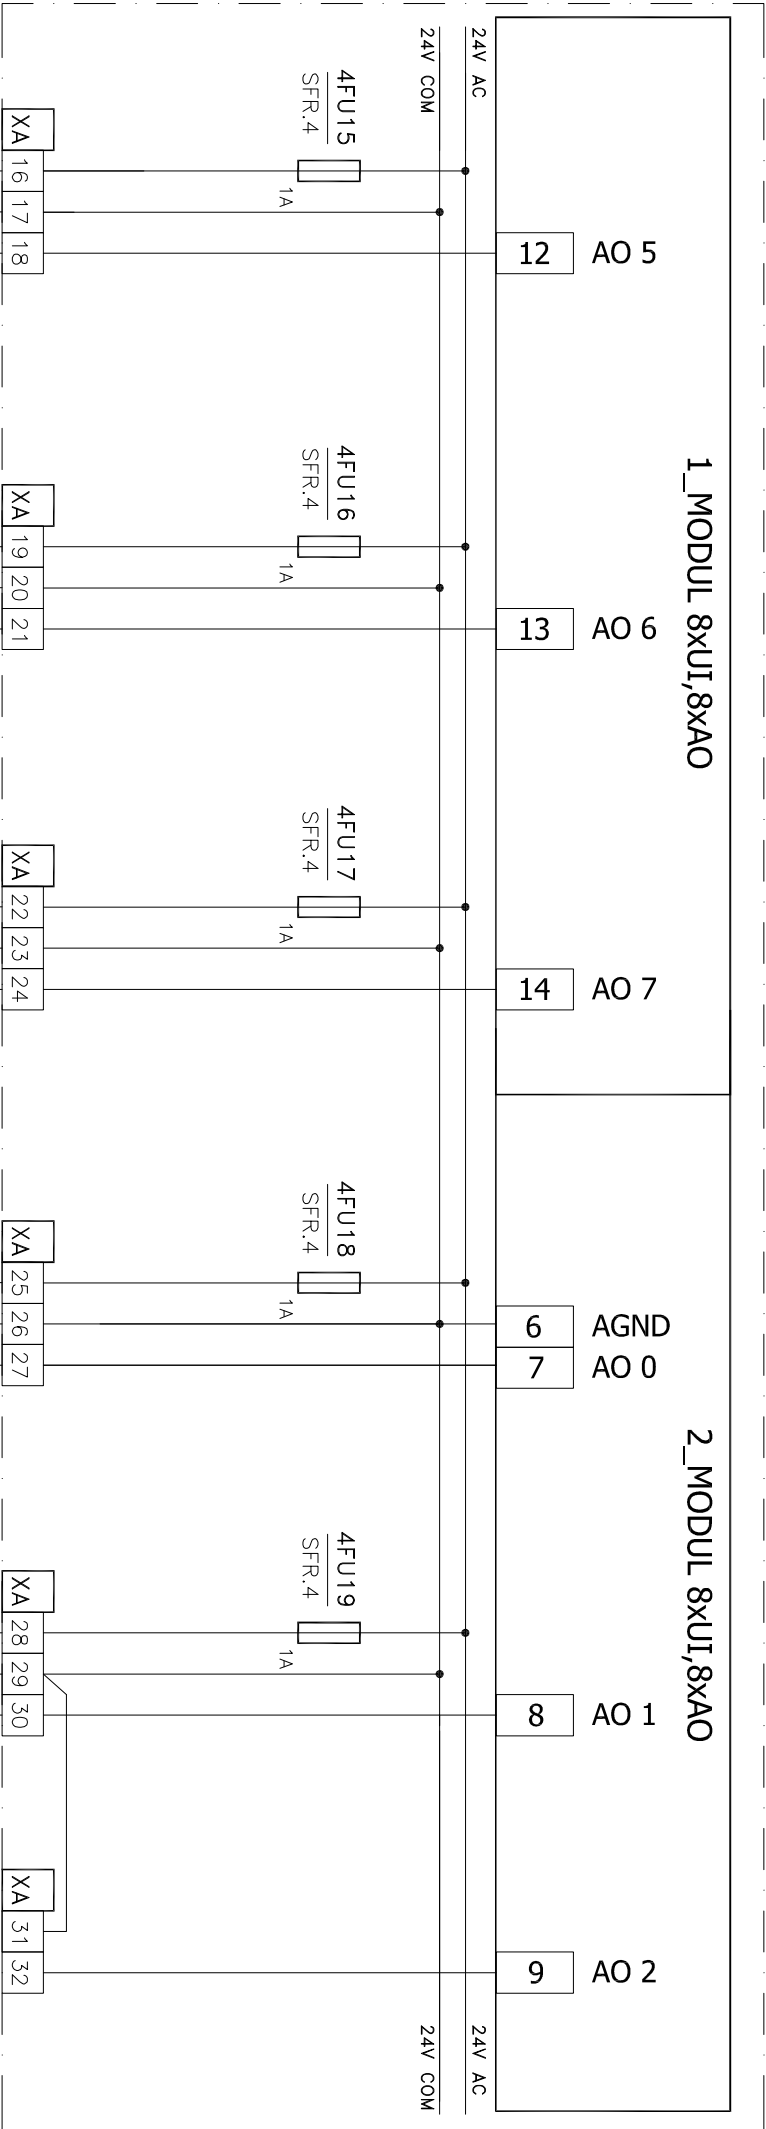


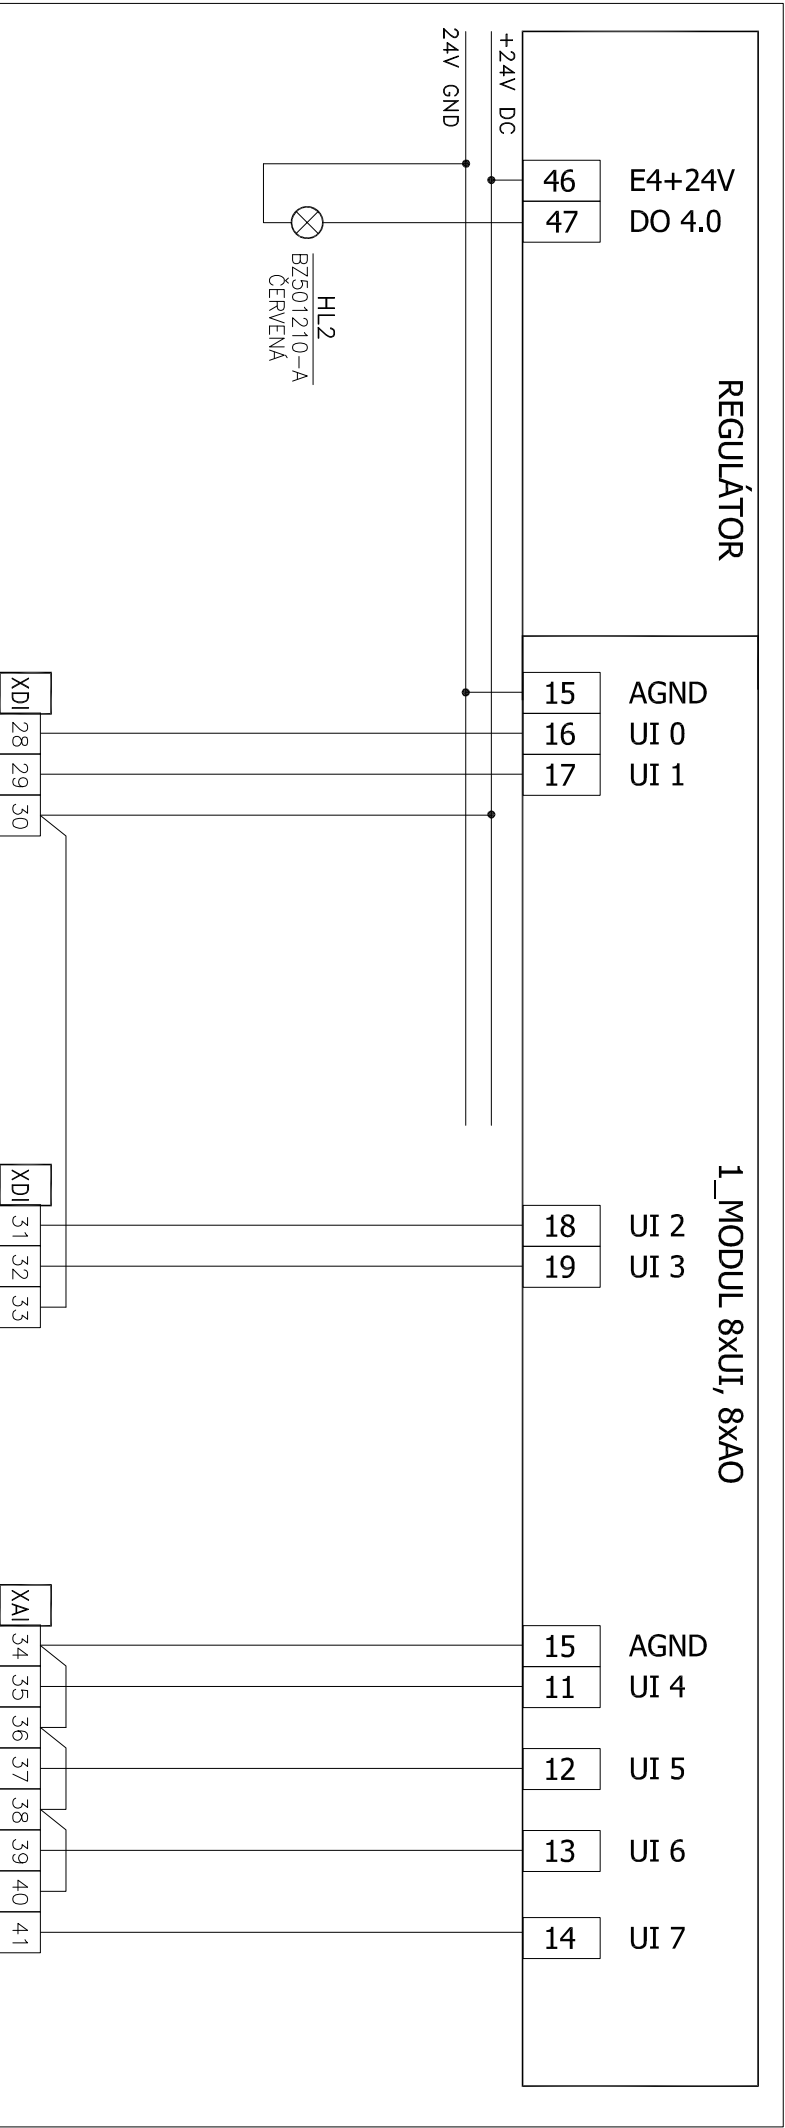

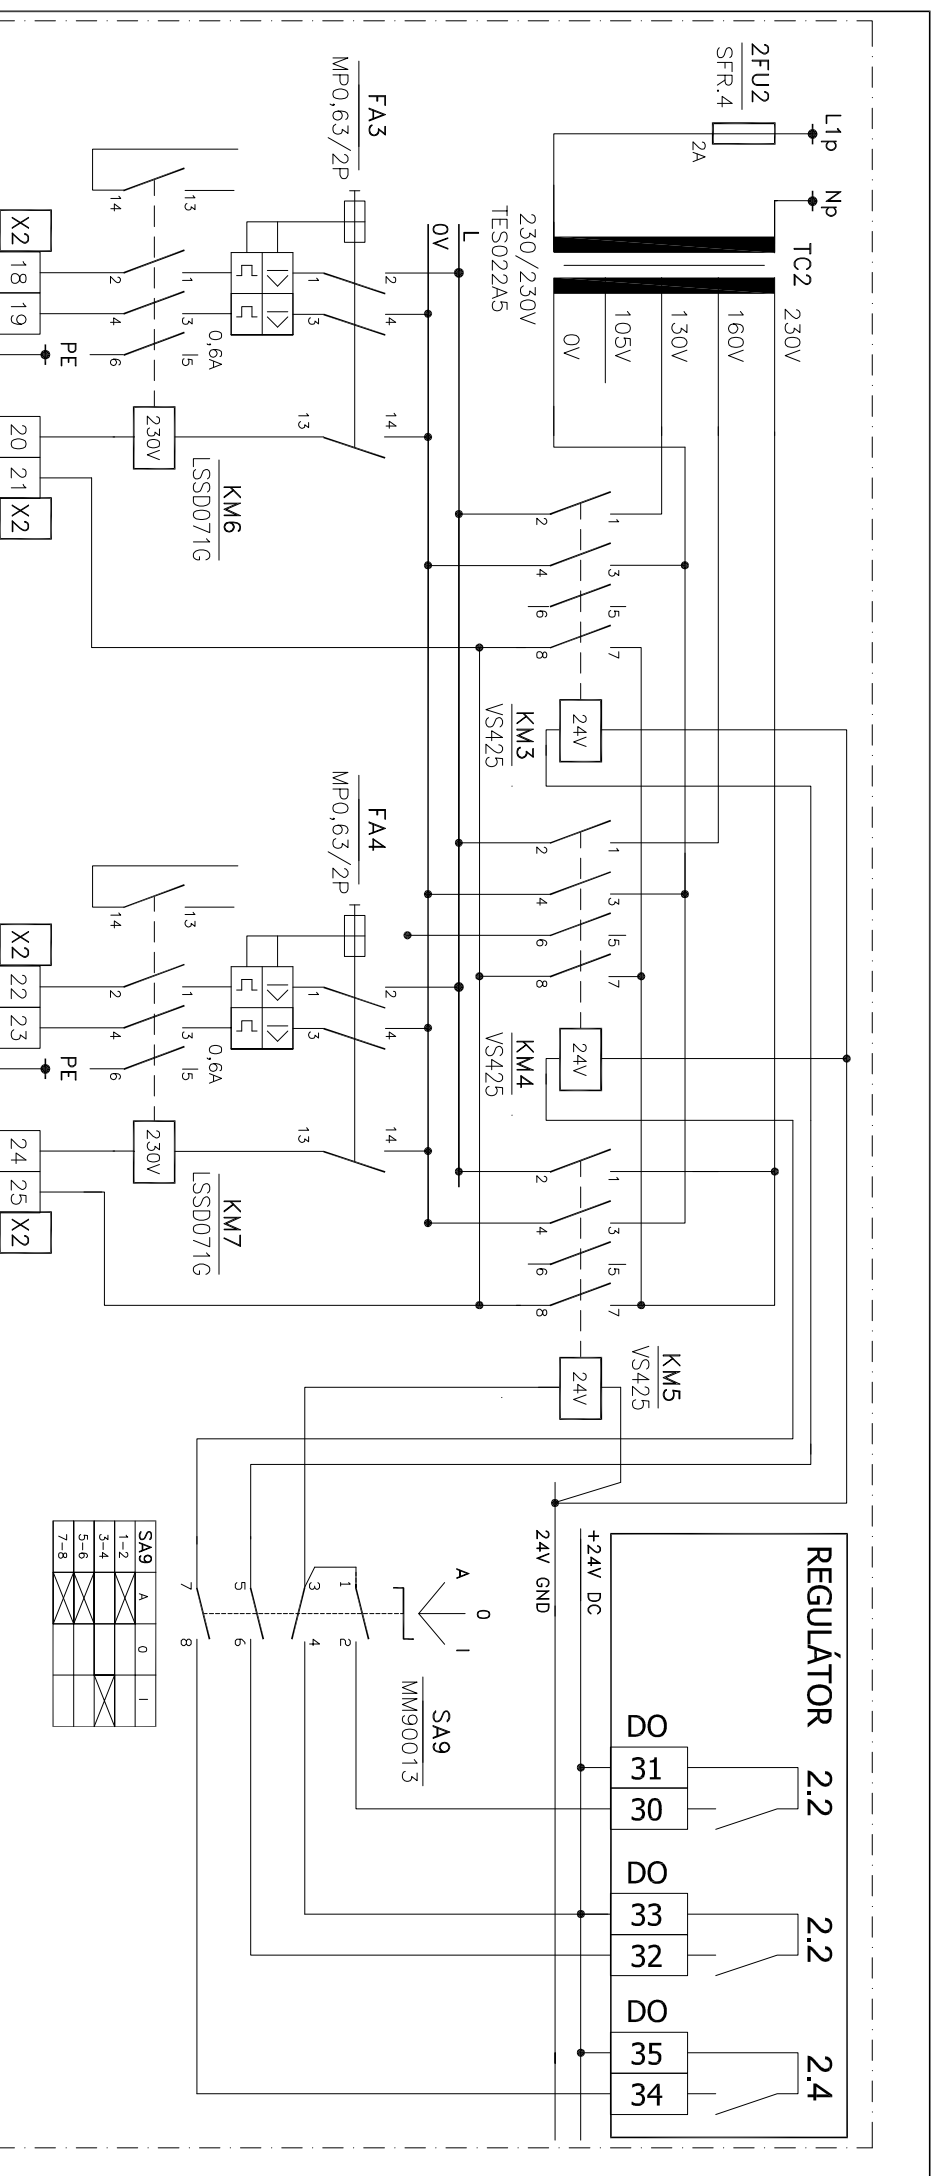

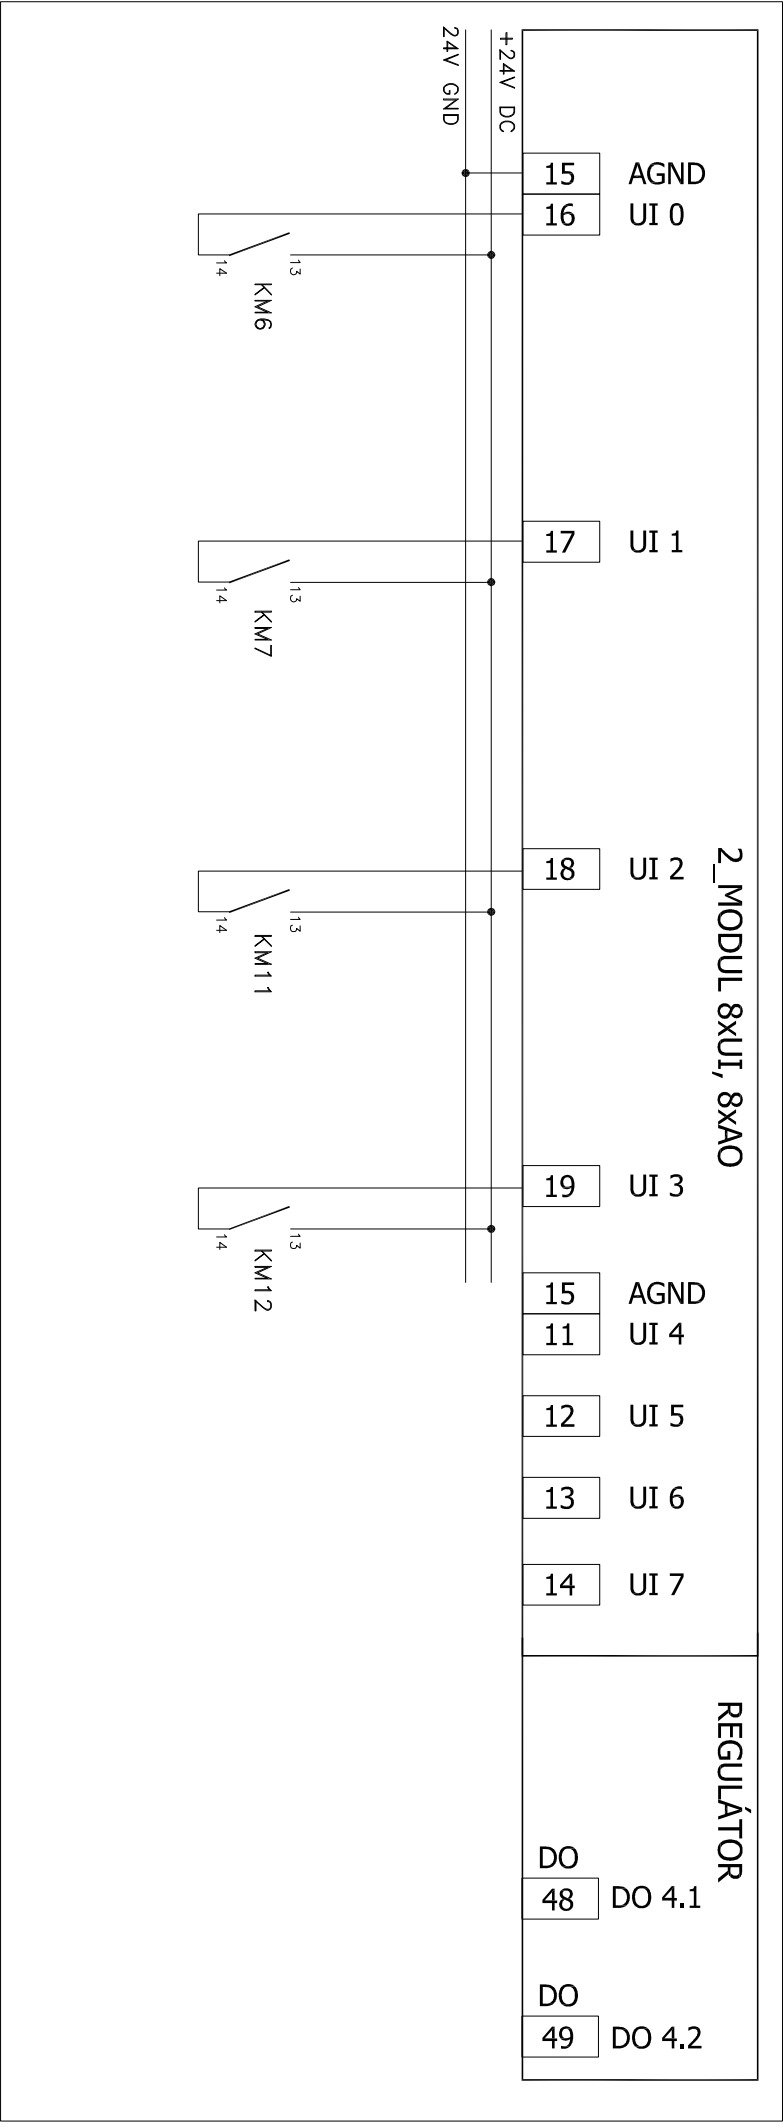

POHLED NA DVEŘE

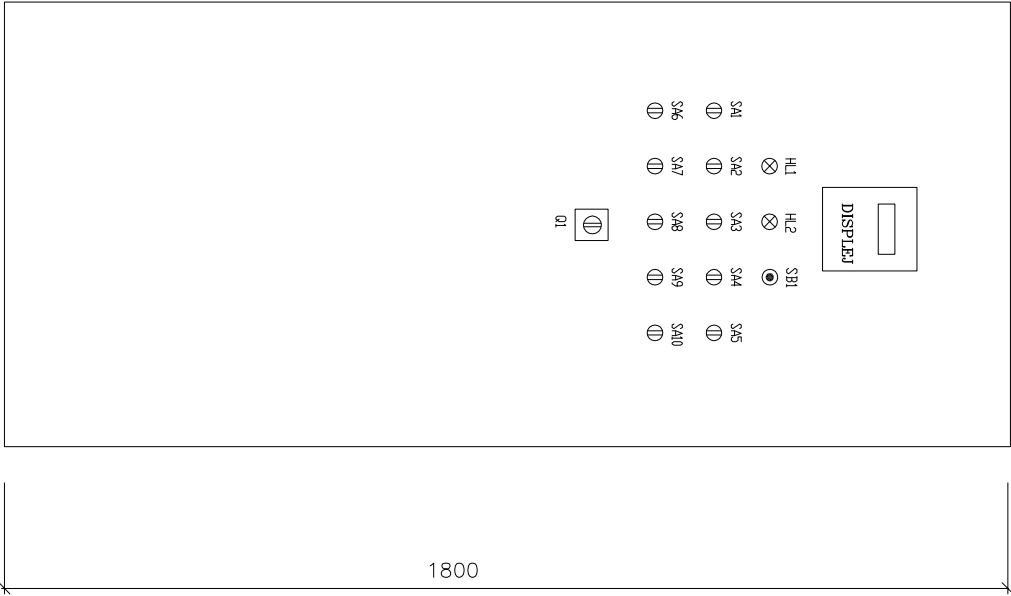

VNITŘNÍ NÁPLŇ

