


Rozvaděč hlavní RH

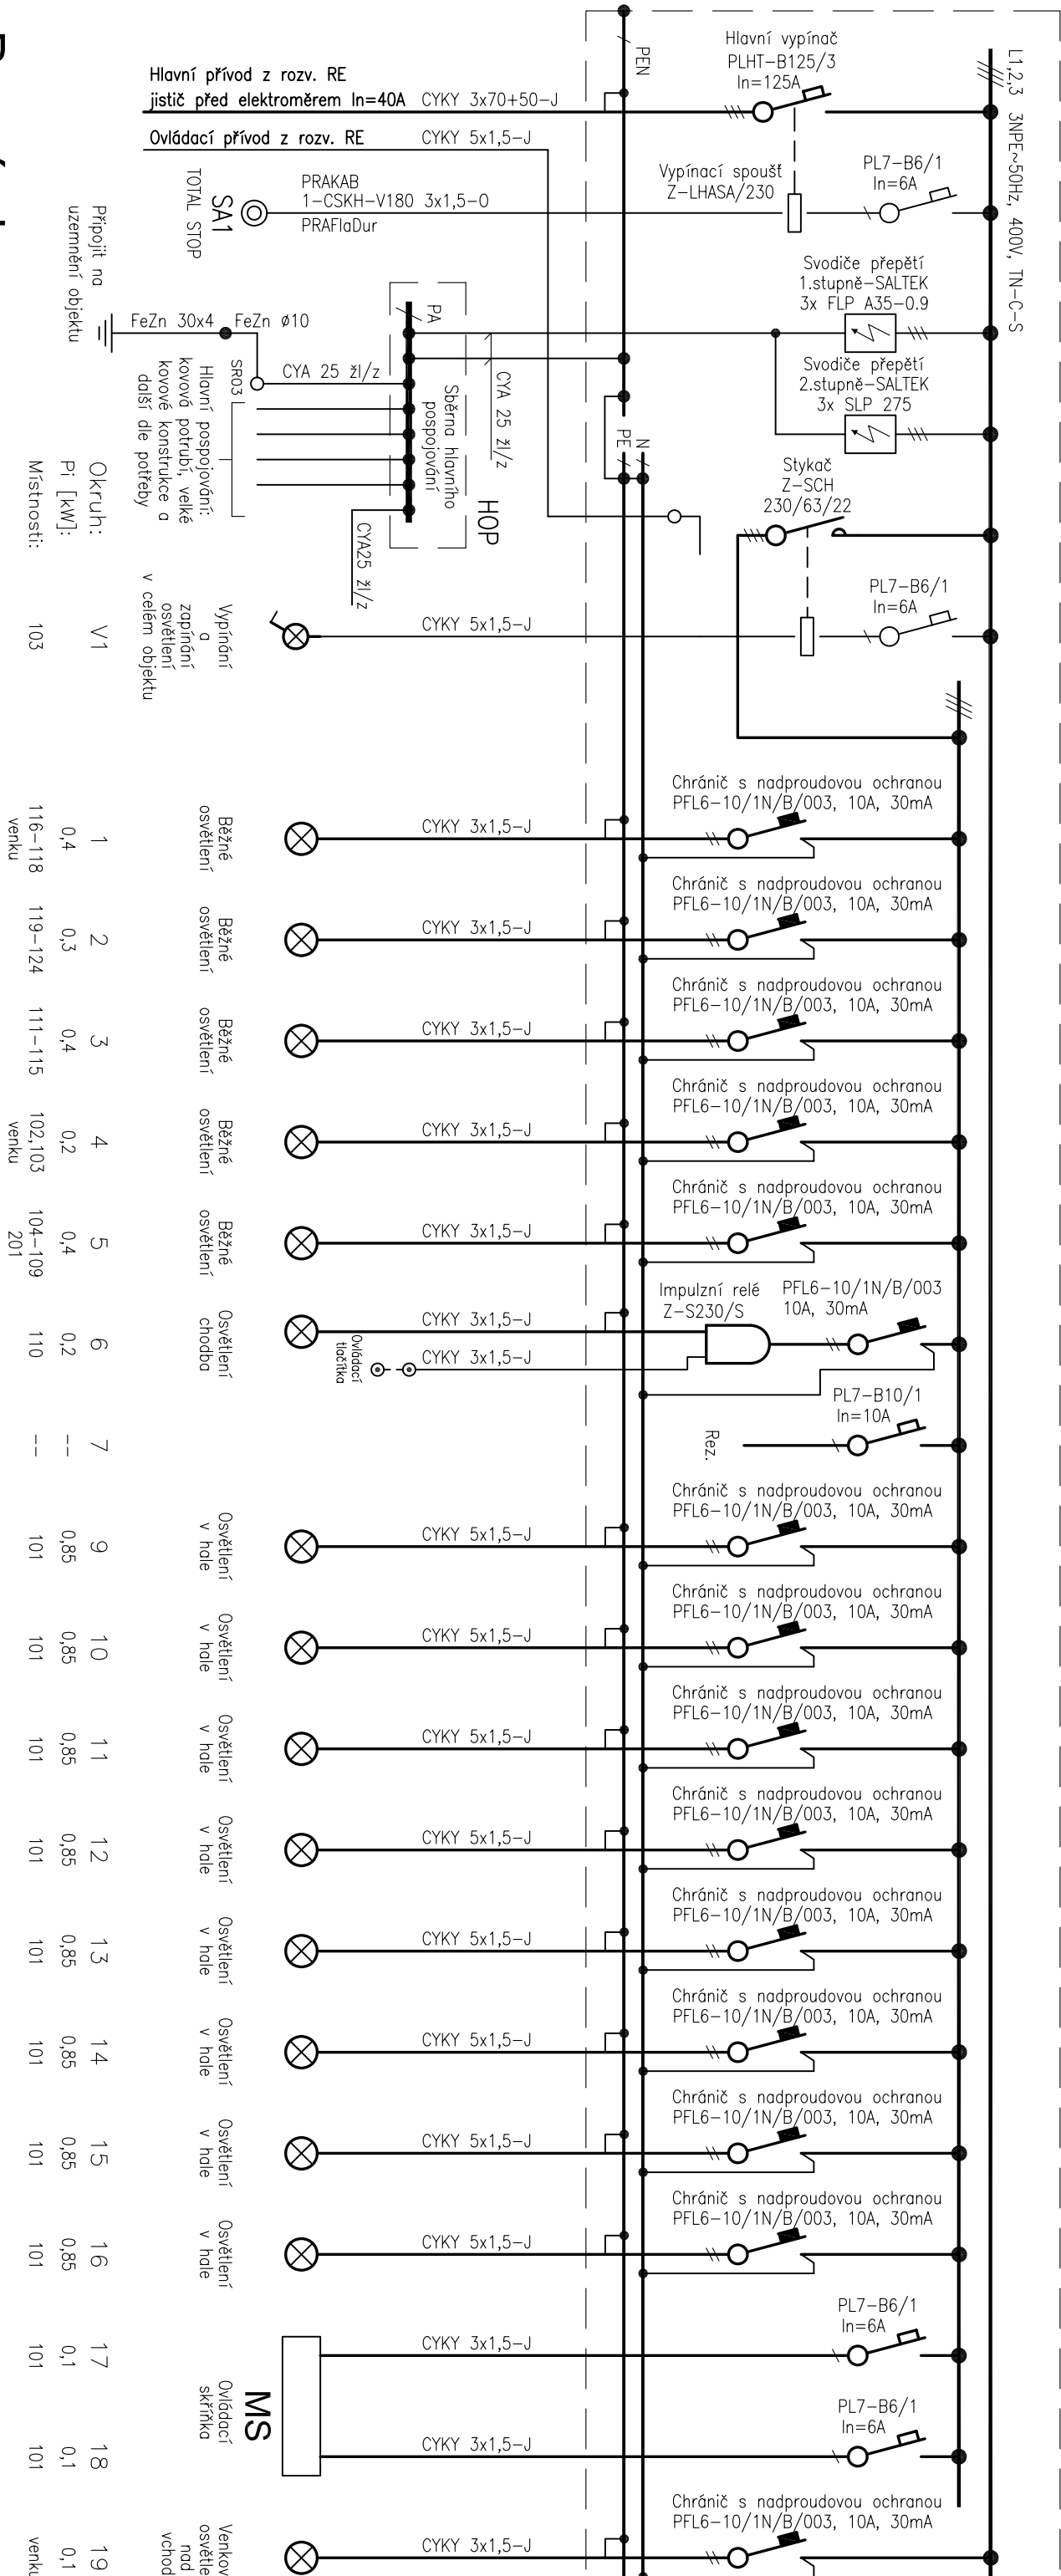

Poznámka

Napětová soustava 3NPE~50Hz, 400V, TN–C–S. Ochrana před úrazem elektrickým proudem je provedena automatickým odpojením vadné části od zdroje v síti TN při současném provedení hlavního pospojování. Vybrané okruhy jsou sdrúženě vybaveny proudovým chráničem.

Instalační rozvaděčová skříň je navržena pro 7 řad přístrojových lišt s 35 přístrojovými moduly v každé řadě. Je provedená jako nástěnná, typ a provedení dle dodavatele.

Minimální krytí rozvaděče IP40/IP20. Doporučený typ BP–0–800/7–C od firmy EATON. Přívod dole, vývody nahoře. Minimální rozměry: š=800, v=1200, h=240 mm.



Výkonové poměry

- Instalovaný výkon: $P_i = 78,3 \text{ kW}$
- Koeficient soudobosti: $\beta = 0,65$
- Výpočtové zatížení: $P_v = 50,9 \text{ kW}$
- Výpočtový proud: $I_v = 80,2 \text{ A}$

s přípravou pro chlazení

- $P_i = 94,1 \text{ kW}$
- $\beta = 0,65$
- $P_v = 61,2 \text{ kW}$
- $I_v = 96,3 \text{ A}$

Tato projektová dokumentace je majetkem firmy INPROS F-M s.r.o. a nesmí být kopírována ani dále publikována bez souhlasu vlastníka.

<div>Starba</div>	<div><div><div>inpropos</div><div>FM</div></div></div> <div>738 01 Frýdek-Místek IČO: 646 11 281, DIČ: CZ64611281 tel:+420 559 439 785 email: inprosfm@inprosfm.cz www.inprosfm.cz</div>		<div>28. října 1639 738 01 Frýdek-Místek</div>	
	Místo stavby	Investor	Basketpoint Frýdek - Místek z.s.	
	k.ú. Frýdek	úř.T: G.M 503, 738 01, Frýdek - Místek		
<div>BASKETBALOVÁ HALA BASKETPOINT</div> <div>FRÝDEK - MÍSTEK</div> <div>Objekt SO 01 BASKETBALOVÁ HALA</div>	Datum	Autor		
	Slupeň	HIP		Ing. Vladimíra Pokorná
	Č. zakázky	Zodp. projektant	Ing. Pavel Česlík	
		Vypracoval	Ing. Pavel Česlík	
				
				
<div>Název</div>	Část		D.1, 8. Silnoproudá elektrotechnika vč. bleskosvodu	
	Měřítko	Výkres č.	Revize	
	1:1	5	T	