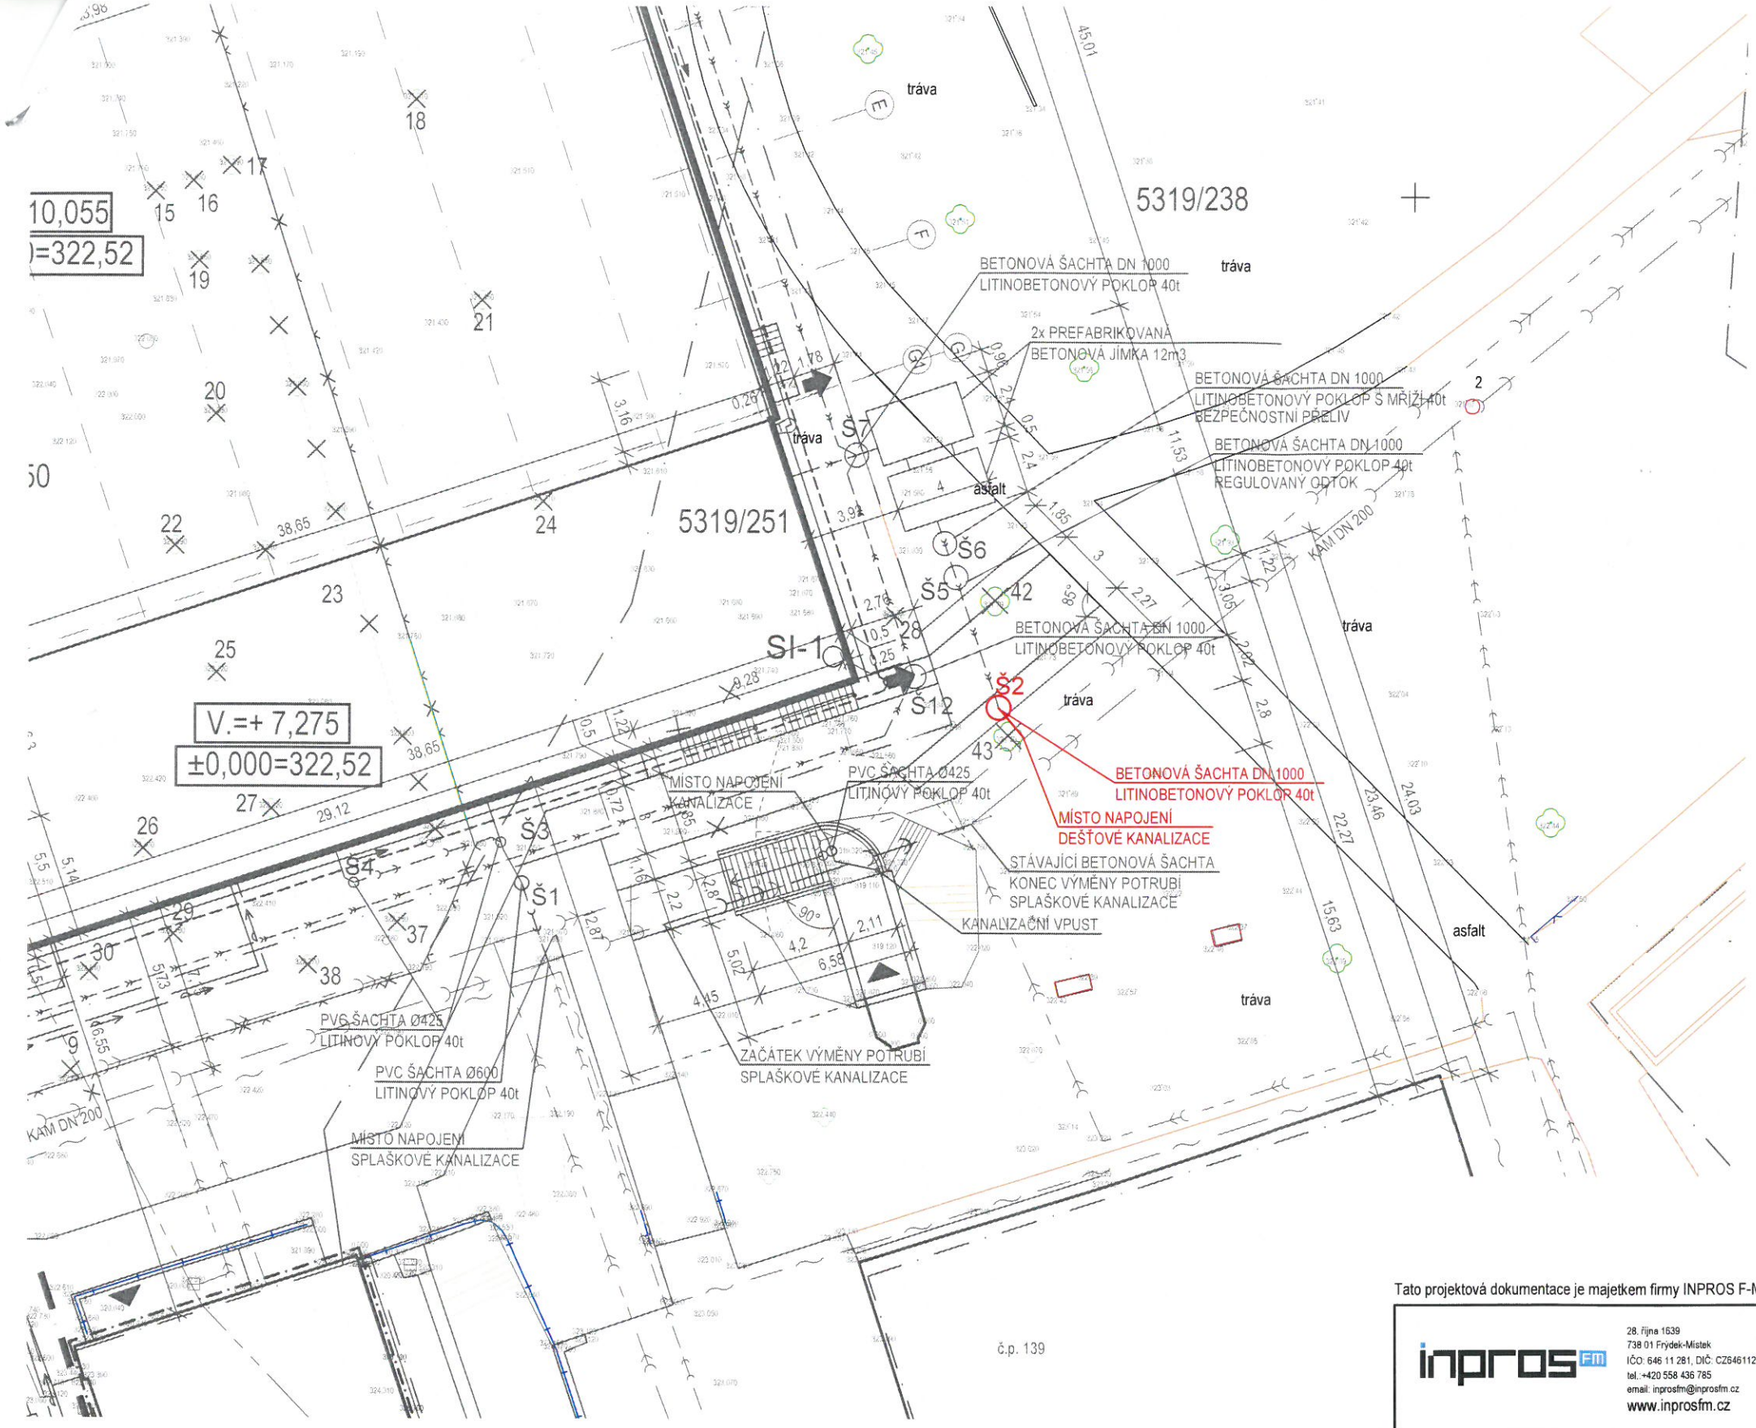

LEGENDA

SO 05 PŘÍPOJKA DEŠŤOVÉ KANALIZACE

KANALIZACE DEŠŤOVÁ (VČ. ŠACHET) 1,7 m

S

Tato projektová dokumentace je majetkem firmy INPROS F-M s.r.o. a nesmí být kopírována ani dále publikována bez souhlasu vlastníka.

inpros FM
28. října 1639
738 01 Frýdek-Místek
IČO: 646 11 281, DIČ: CZ64611281
tel.: +420 558 436 785
email: inprosfm@inprosfm.cz
www.inprosfm.cz

Investor	Basketpoint Frýdek - Místek z.s. tř.T.G.M 503, 738 01, Frýdek - Místek	Autor		
		HIP	Ing. Vladimíra Pokorná	
Místo stavby	k.ú. Frýdek	Zodp. projektant	Ing. Jaroslav Gavlas	
		Vypracoval	Ing. Tomáš Fabián	Fabián

Stavba **BASKETBALOVÁ HALA BASKETPOINT FRÝDEK - MÍSTEK**

SO 05
PŘÍPOJKA DEŠŤOVÉ KANALIZACE

Datum	červenec / 2018	A3
Stupeň	DUR+DSP, DPS	
Č. zakázky	18/001	
Část	D.5. SO 05 PŘÍPOJKA DEŠŤ. KANALIZACE	

Název **SITUACE**

Měřítko	Výkres č.	Revize
1:250	002	