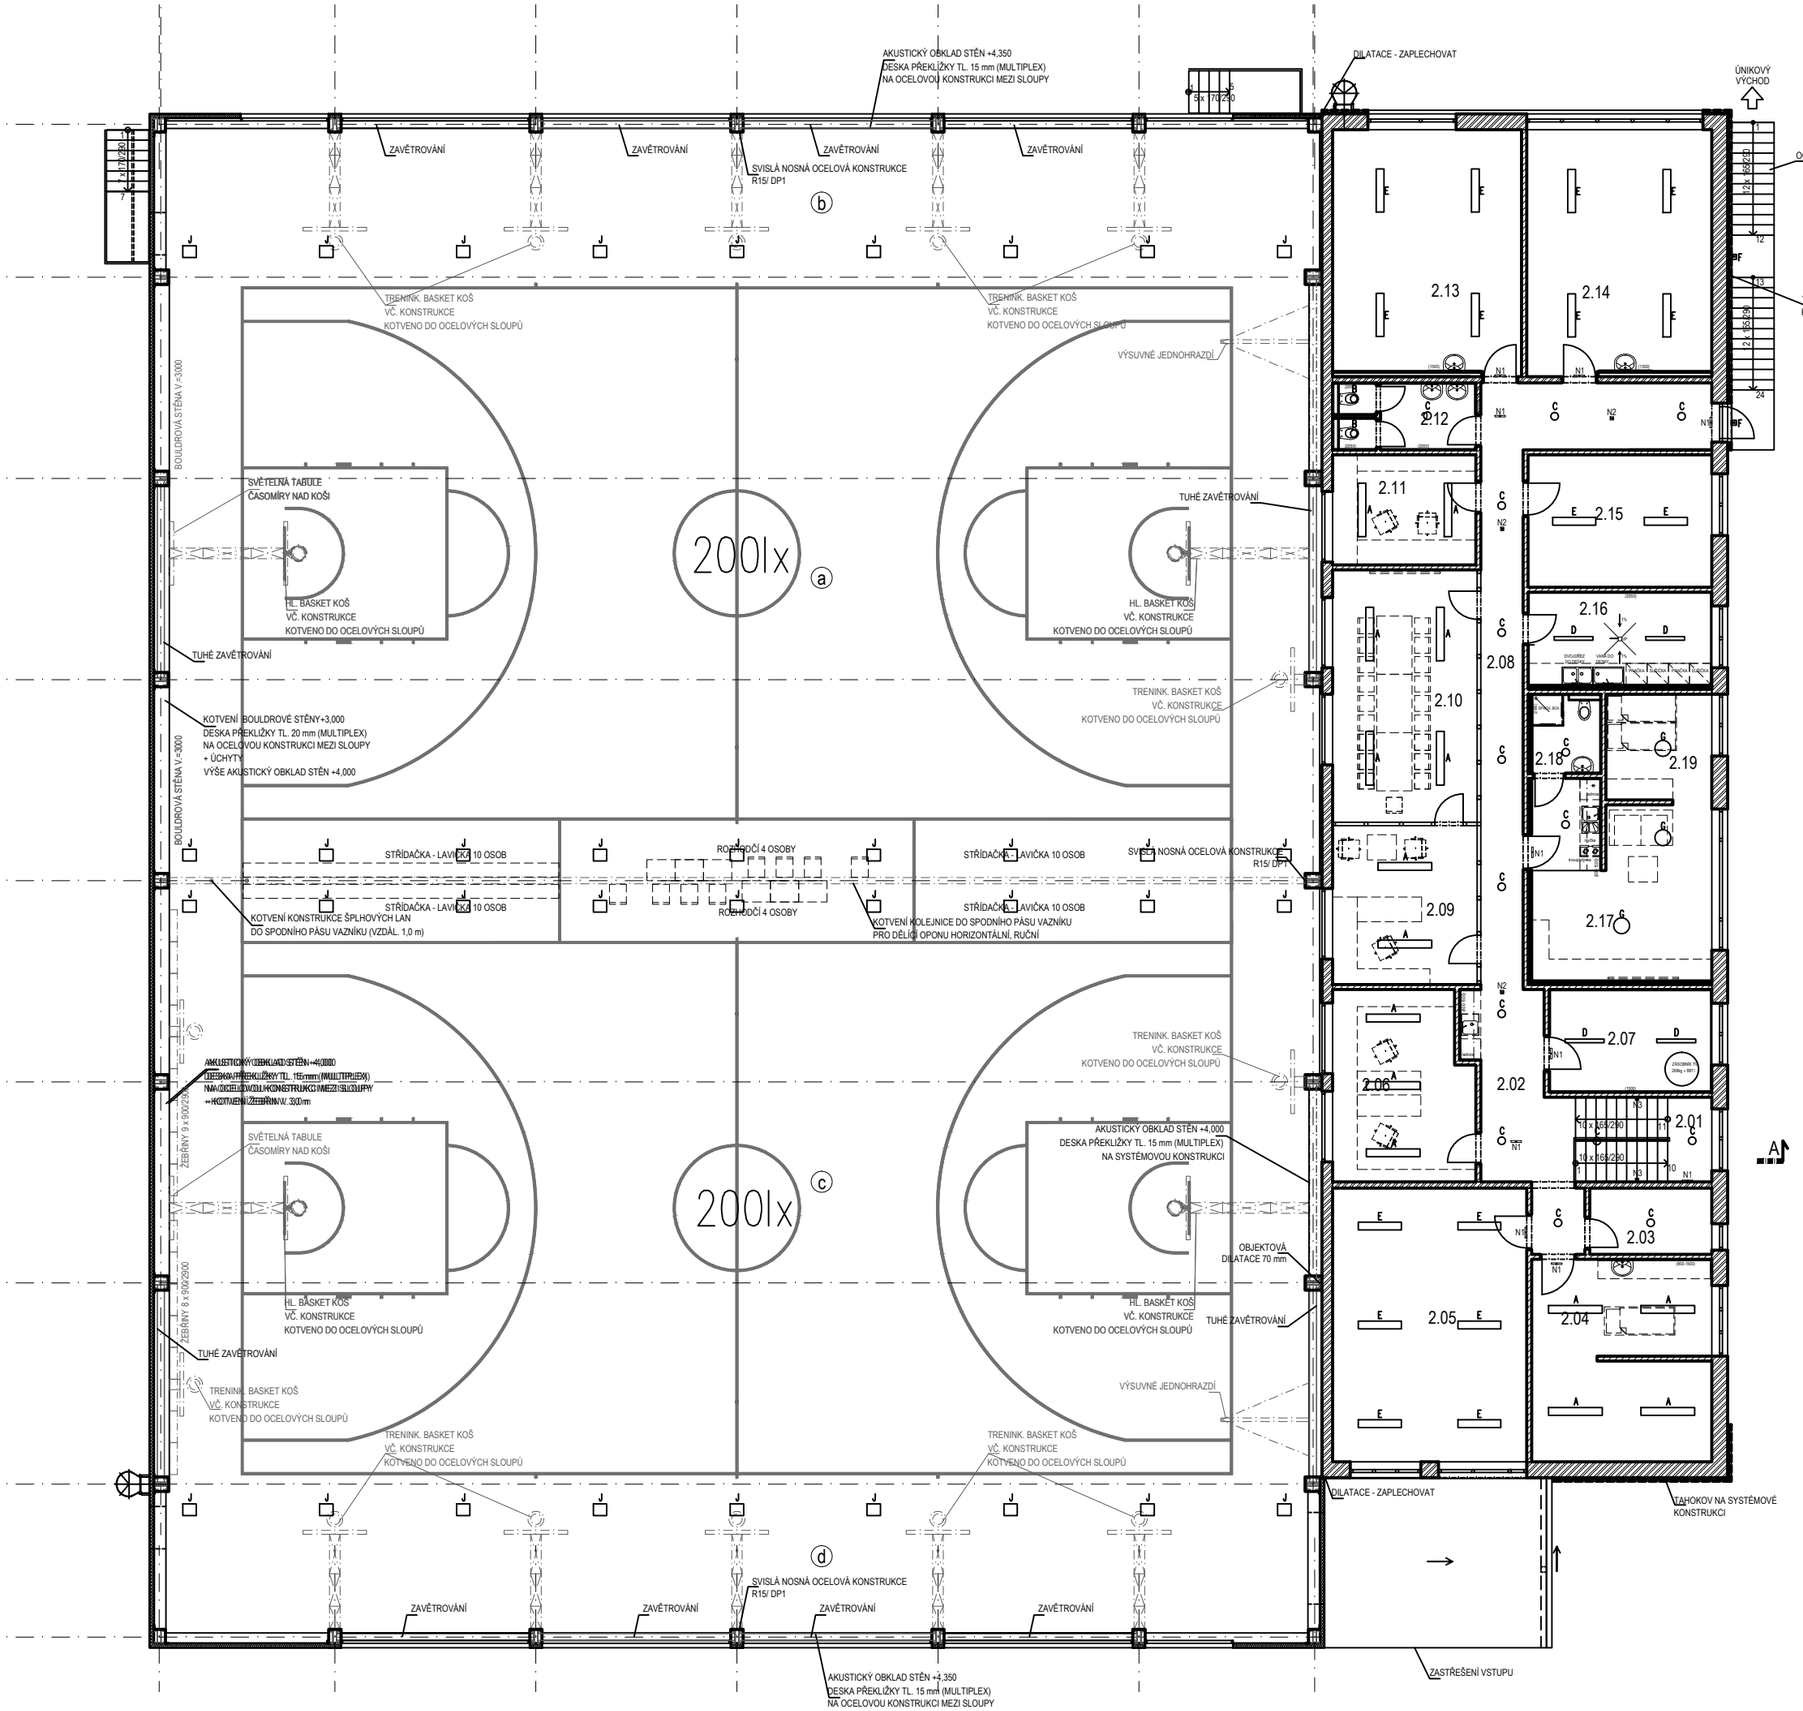

LEGENDA MÍSTNOSTÍ

Č.m.	NÁZEV MÍSTNOSTI	PLOCHA m2	PODLAHA		STĚNY		STROPY/PODHLEDY	SVÍTIVOST lux
1.01	BASKETBALOVÁ HALA	1436,68	SPRÁVNÁ SPORTOVNÍ PODLAHA		SENDVIČOVÝ STĚNOVÝ PANEL + AKUSTICKÝ OBKLAD (PERFOLÍNA)		SENDVIČOVÝ STŘEŠNÍ PANEL + AKUSTICKÉ PANELY (HEDMAUTEX SYST. K CE)	7,00 m
2.01	SCHODIŠTĚ	9,27	KERAMICKÁ DLAŽBA		OMÍTKA + MALBA, KERAMICKÝ SOKL	V.150mm	STROPNÍ PANEL BEZ OMÍTEK	
2.02	CHODBA	19,21	ZÁTĚŽOVÝ KOBEREC		OMÍTKA + MALBA, KERAMICKÝ OBKLAD ZA UMYVADLO	600-1500 mm	STROPNÍ PANEL BEZ OMÍTEK	2,00 m
2.03	ÚKLID POMŮCEK	4,93	PVC		OMÍTKA + MALBA		STROPNÍ PANEL BEZ OMÍTEK	2,00 m
2.04	MASÉR - FYZIO	26,66	PVC		OMÍTKA + MALBA, KERAMICKÝ OBKLAD ZA UMYVADLO	600-1500 mm	STROPNÍ PANEL BEZ OMÍTEK	2,00 m
2.05	MALÁ TĚLOCVIČNA	162,66	PRŮMYSLOVÁ SPORTOVNÍ PODLAHA		OMÍTKA + MALBA		AKUSTICKÝ PODHLED - MINERÁLNÍ AKUSTICKÝ STŘ.	3,00 m
2.06	KANCELÁŘ TRENÉRŮ	20,84	ZÁTĚŽOVÝ KOBEREC		OMÍTKA + MALBA		STROPNÍ PANEL BEZ OMÍTEK	2,00 m
2.07	TECHNICKÁ MEZIPATRO	13,41	KERAMICKÁ DLAŽBA		OMÍTKA + MALBA, KERAMICKÝ OBKLAD	V.1500mm	STROPNÍ PANEL BEZ OMÍTEK	2,00 m
2.08	CHODBA	35,75	ZÁTĚŽOVÝ KOBEREC		OMÍTKA + MALBA		STROPNÍ PANEL BEZ OMÍTEK	2,00 m
2.09	KANCELÁŘ	19,43	ZÁTĚŽOVÝ KOBEREC		OMÍTKA + MALBA, PROSKLENÉ STĚNY WAKOVÝ SYSTÉM		STROPNÍ PANEL BEZ OMÍTEK	2,00 m
2.10	KANCELÁŘ - ZASEDACÍ	29,20	ZÁTĚŽOVÝ KOBEREC		OMÍTKA + MALBA, PROSKLENÉ STĚNY WAKOVÝ SYSTÉM		STROPNÍ PANEL BEZ OMÍTEK	2,00 m
2.11	KANCELÁŘ TRENÉRŮ	13,97	ZÁTĚŽOVÝ KOBEREC		OMÍTKA + MALBA		STROPNÍ PANEL BEZ OMÍTEK	2,00 m
2.12	WC PÁNI/TOALETNÍ	7,73	KERAMICKÁ DLAŽBA		OMÍTKA + MALBA, KERAMICKÝ OBKLAD	V.2000mm	STROPNÍ PANEL BEZ OMÍTEK	2,00 m
2.13	ODPOČÍVÁRNA	36,88	PVC		OMÍTKA + MALBA, KERAMICKÝ OBKLAD UMYV.	V.1500mm	STROPNÍ PANEL BEZ OMÍTEK	2,00 m
2.14	ODPOČÍVÁRNA	36,26	PVC		OMÍTKA + MALBA, KERAMICKÝ OBKLAD UMYV.	V.1500mm	STROPNÍ PANEL BEZ OMÍTEK	2,00 m
2.15	ODPOČÍVÁRNA	16,56	PVC		OMÍTKA + MALBA		STROPNÍ PANEL BEZ OMÍTEK	2,00 m
2.16	PRÁDELNA + SUŠÁRNA	15,83	KERAMICKÁ DLAŽBA, SPÁD DO VPUSTI		OMÍTKA + MALBA, KERAMICKÝ OBKLAD	V.2000mm	STROPNÍ PANEL BEZ OMÍTEK	2,00 m
2.17	SLUŽEBNÍ BYT - OBÝVACÍ POKOJ S KUCHYŇSKÝM KOUTEM	29,87	PLOVOUCÍ LAMINÁTOVÁ PODLAHA		OMÍTKA + MALBA, KERAMICKÝ OBKLAD ZA UMYVADLO	600-1500 mm	STROPNÍ PANEL BEZ OMÍTEK	2,00 m
2.18	SLUŽEBNÍ BYT - KOUPELNA	4,44	KERAMICKÁ DLAŽBA		KERAMICKÝ OBKLAD	V.2000mm	STROPNÍ PANEL BEZ OMÍTEK	2,00 m
2.19	SLUŽEBNÍ BYT - LOŽNICE	9,65	PLOVOUCÍ LAMINÁTOVÁ PODLAHA		OMÍTKA + MALBA		STROPNÍ PANEL BEZ OMÍTEK	2,00 m

A	A – COLLEGE LED6500–840 HF L1500
B C	B – CREDOS R150 LED1000–840 ETR WH + přisazená montáž C – CREDOS R150 LED2000–840 ETR WH + přisazená montáž
D	D – AQFPRO S LED4300–840 PC MB HF
E	E – COLLEGE LED4200–840 HF L1200
F FB	F – PIAZZA II LED 1690–840 HF E3 ANT + nouzový modul – nástěnné
G	G – NOVALINE LED2500–830 HF WH
H DO	H – LEOPARD 1200 LED2 OP RD WH L840
J	J – CRAFT L LED28000–840 PC MB LDO WH svítidla jsou umístěna na lávce ve výšce 7m nad podlahou, svítidla jsou natočená o 30st. směrem na hrací plochu
J	J – CRAFT M LED13000–840 PC MB LDO WH svítidla jsou umístěna na lávce ve výšce 7m nad podlahou, svítidla jsou natočená o 30st. směrem na hrací plochu

N1	N1 - VOYAGER BLADE EXIT E3NM MSF + piktogram
N2	N2 - RESCLITE PRO MSC ESC E1D WH
N3	N3 - Voyager Compact LED - svítidlo
N4	N4 - RESCLITE PRO MSC ANT HP E1D WH
N5	N5 - Voyager Compact LED + piktogram