PŮDORYS LÁVKY

M 1:100

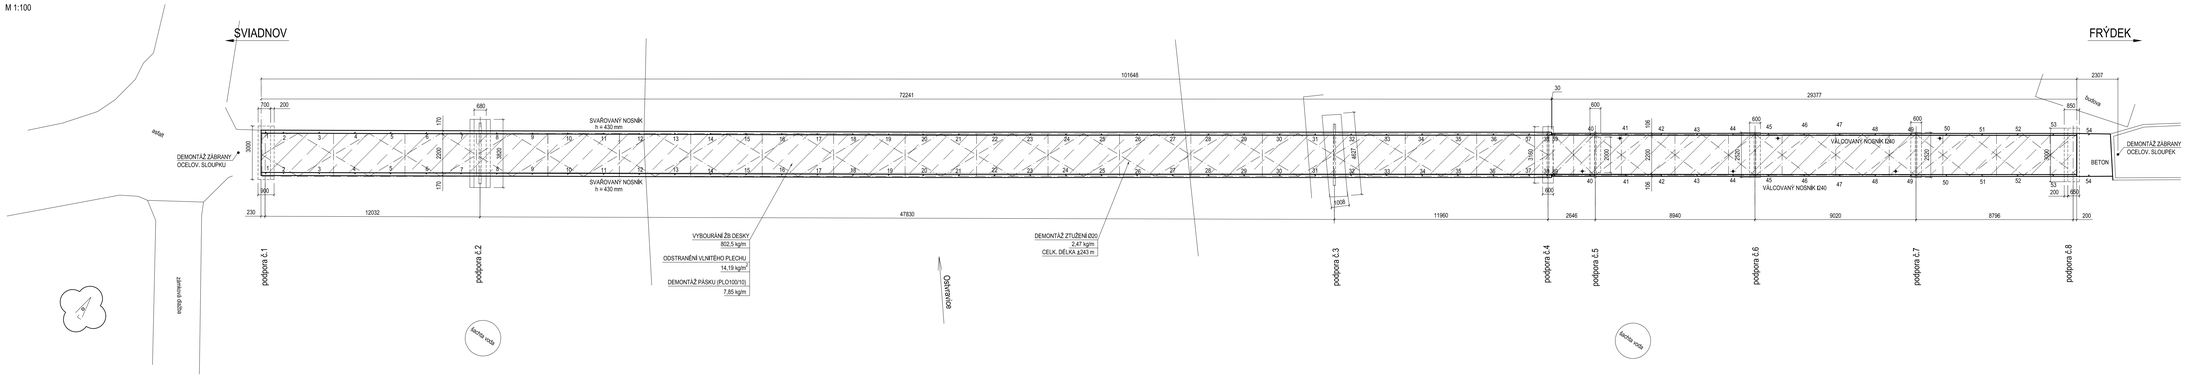

POHLED NA LÁVKU VE SMĚRU TOKU

M 1:100

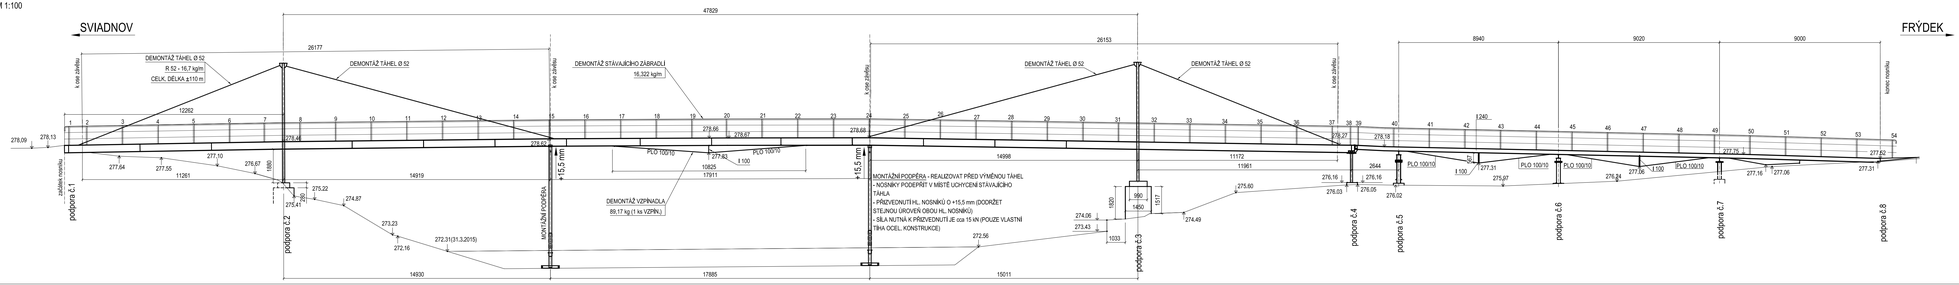

Dokumentace je duševním vlastnictvím zhotovitele a tvoří součást obchodního tajemství.

IKON a.s., Pěkovo 1390, 738 02 Frýdek-Místek 12
tel./fax:558 432 016, 558 433 215
e-mail: info@ikonfm.cz, http://www.ikonfm.cz

HIP: Ing. Kohell L.
Zodp.projektant: Ing. Kohell L.
Vypracoval: Ing. Kolenová

STAVBA:	Stabilizační nábřeží Frýdek - Místek Radniční 1148, Frýdek, 73801 Frýdek - Místek
OBJEKT:	REKONSTRUKCE LÁVKY MEZI MĚSTEM A SVIADNOVEM - REVIZE A DOPRACOVÁNÍ PD
OBSAH:	PŘEHLEDNÝ VÝKRES OPRAV - DEMONTÁŽE PŮDORYS, POHLED VE SMĚRU TOKU

Č. zakázky	18-912
Datum	05/2018
Měřítko	1:100
Úsek	DPS
Kótování	SO/UK 5355,0
Formát	10 x A4

SO/UO/VYKRES/3 REV.

DPS-18-912-B.04