



POHLED NA PODPORU Č. 2 (PYLON)

M 1:25

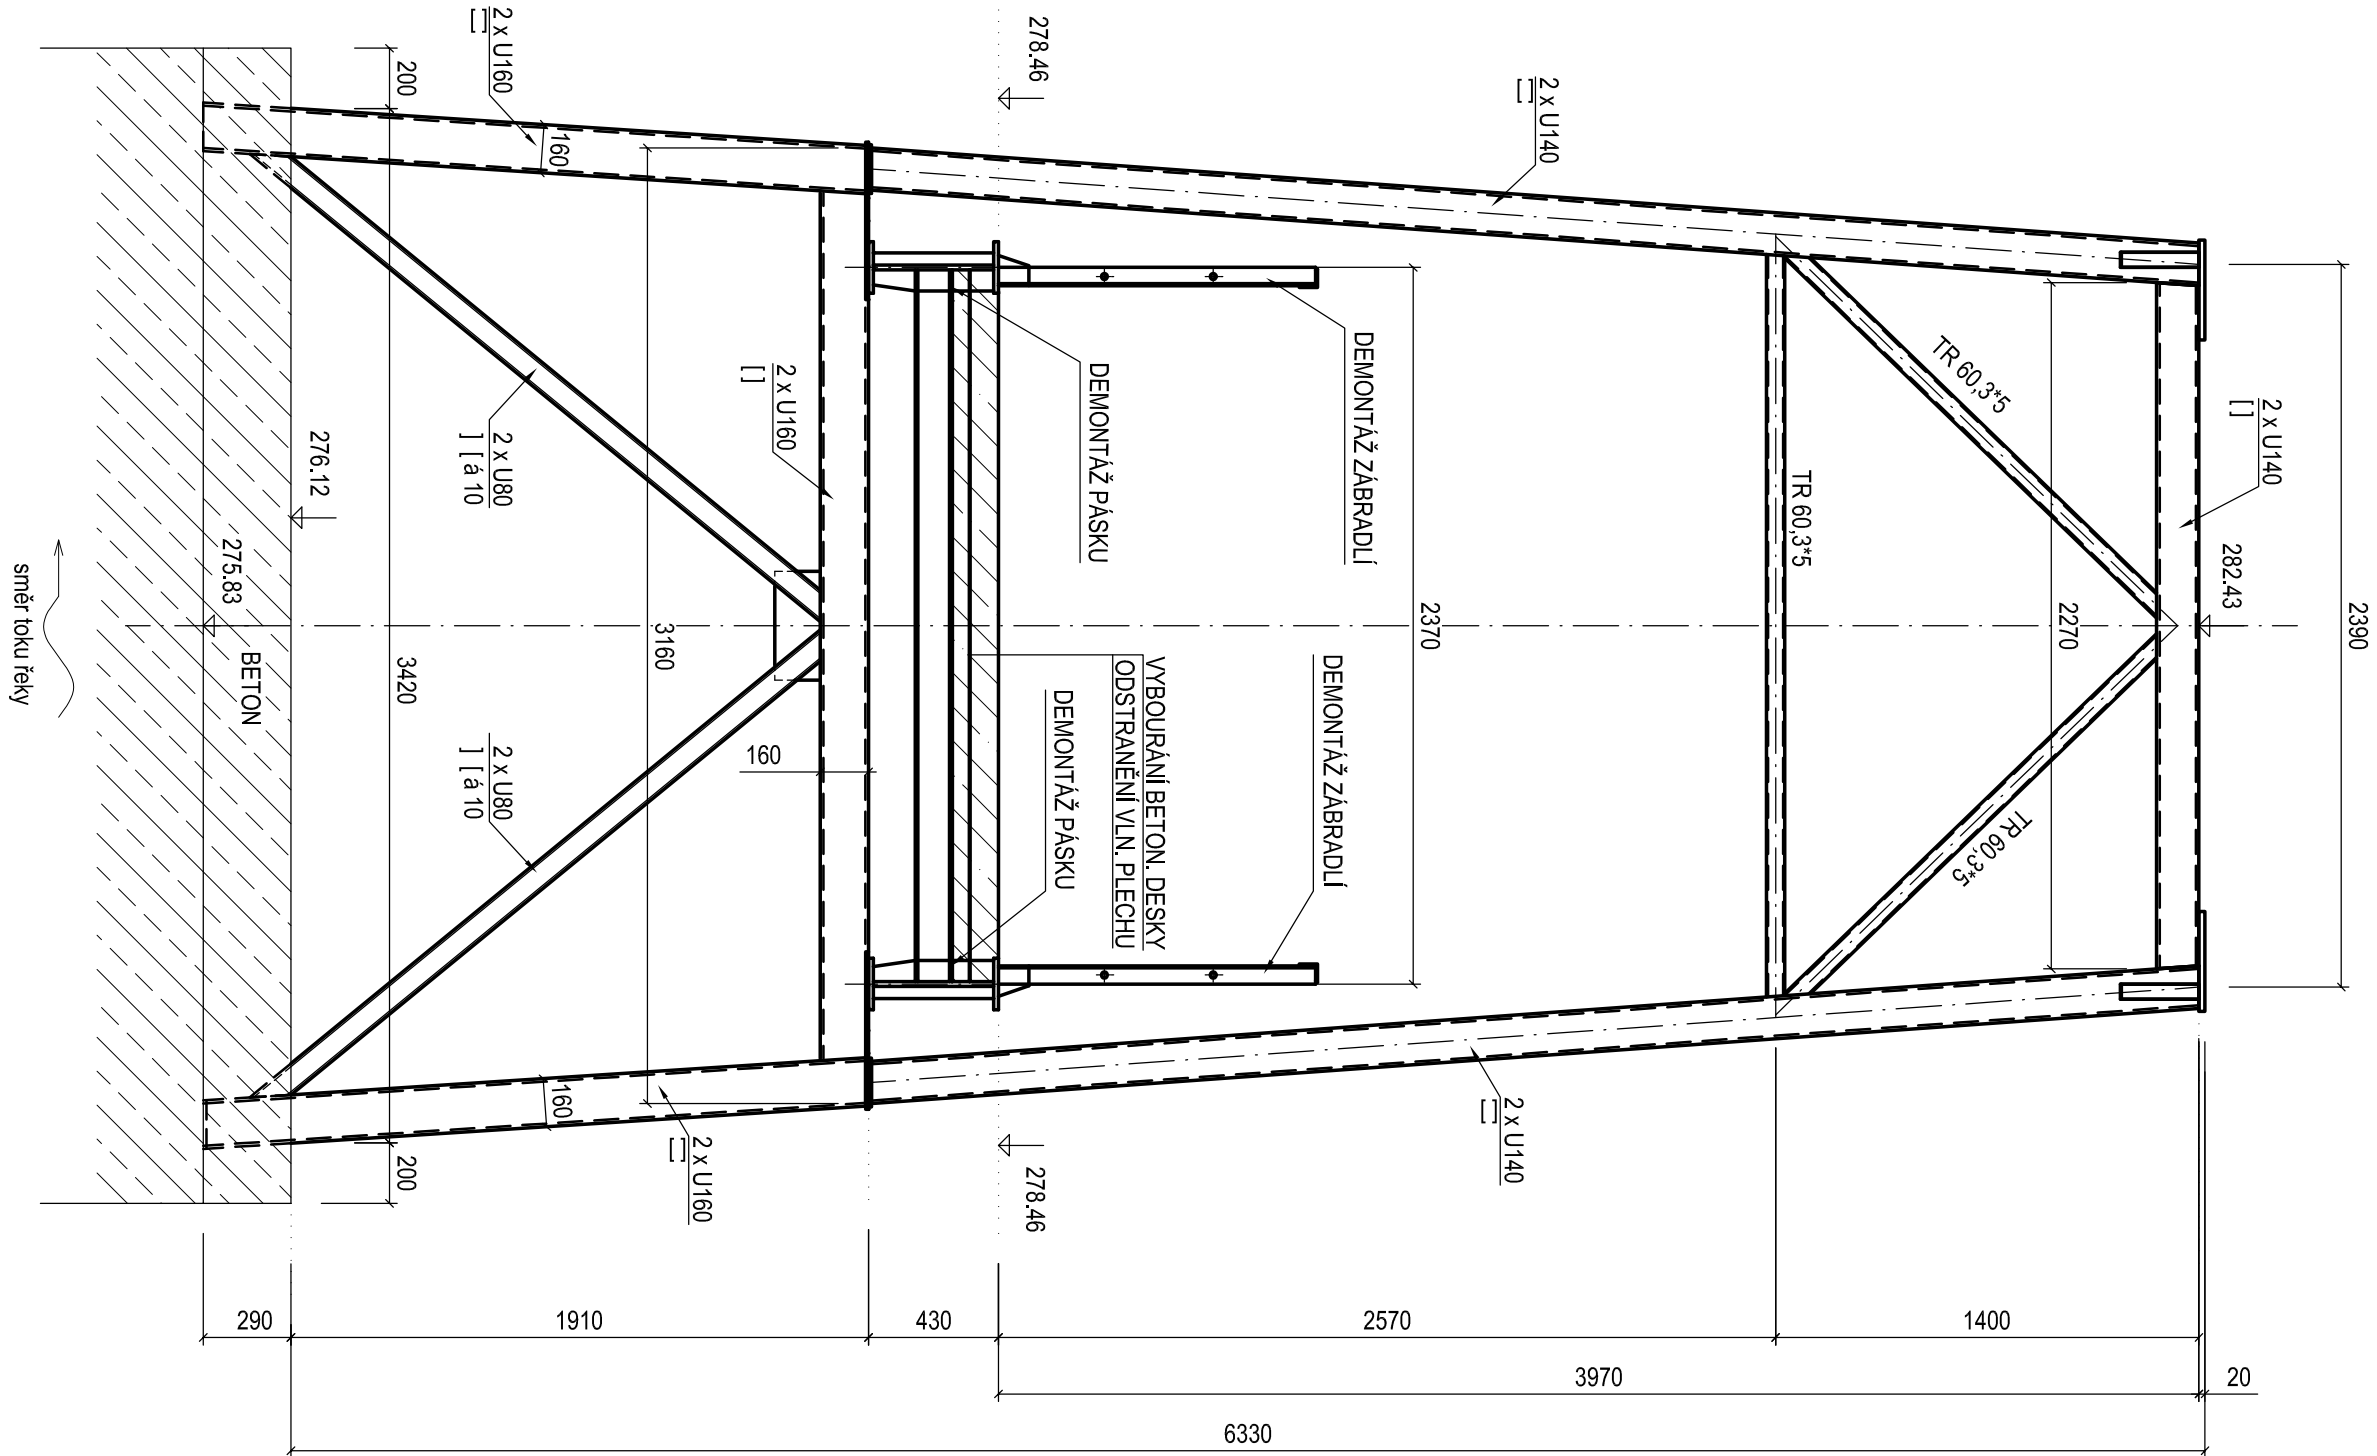


POHLED NA PODPORU Č. 3 (PYLON)

M 1:25

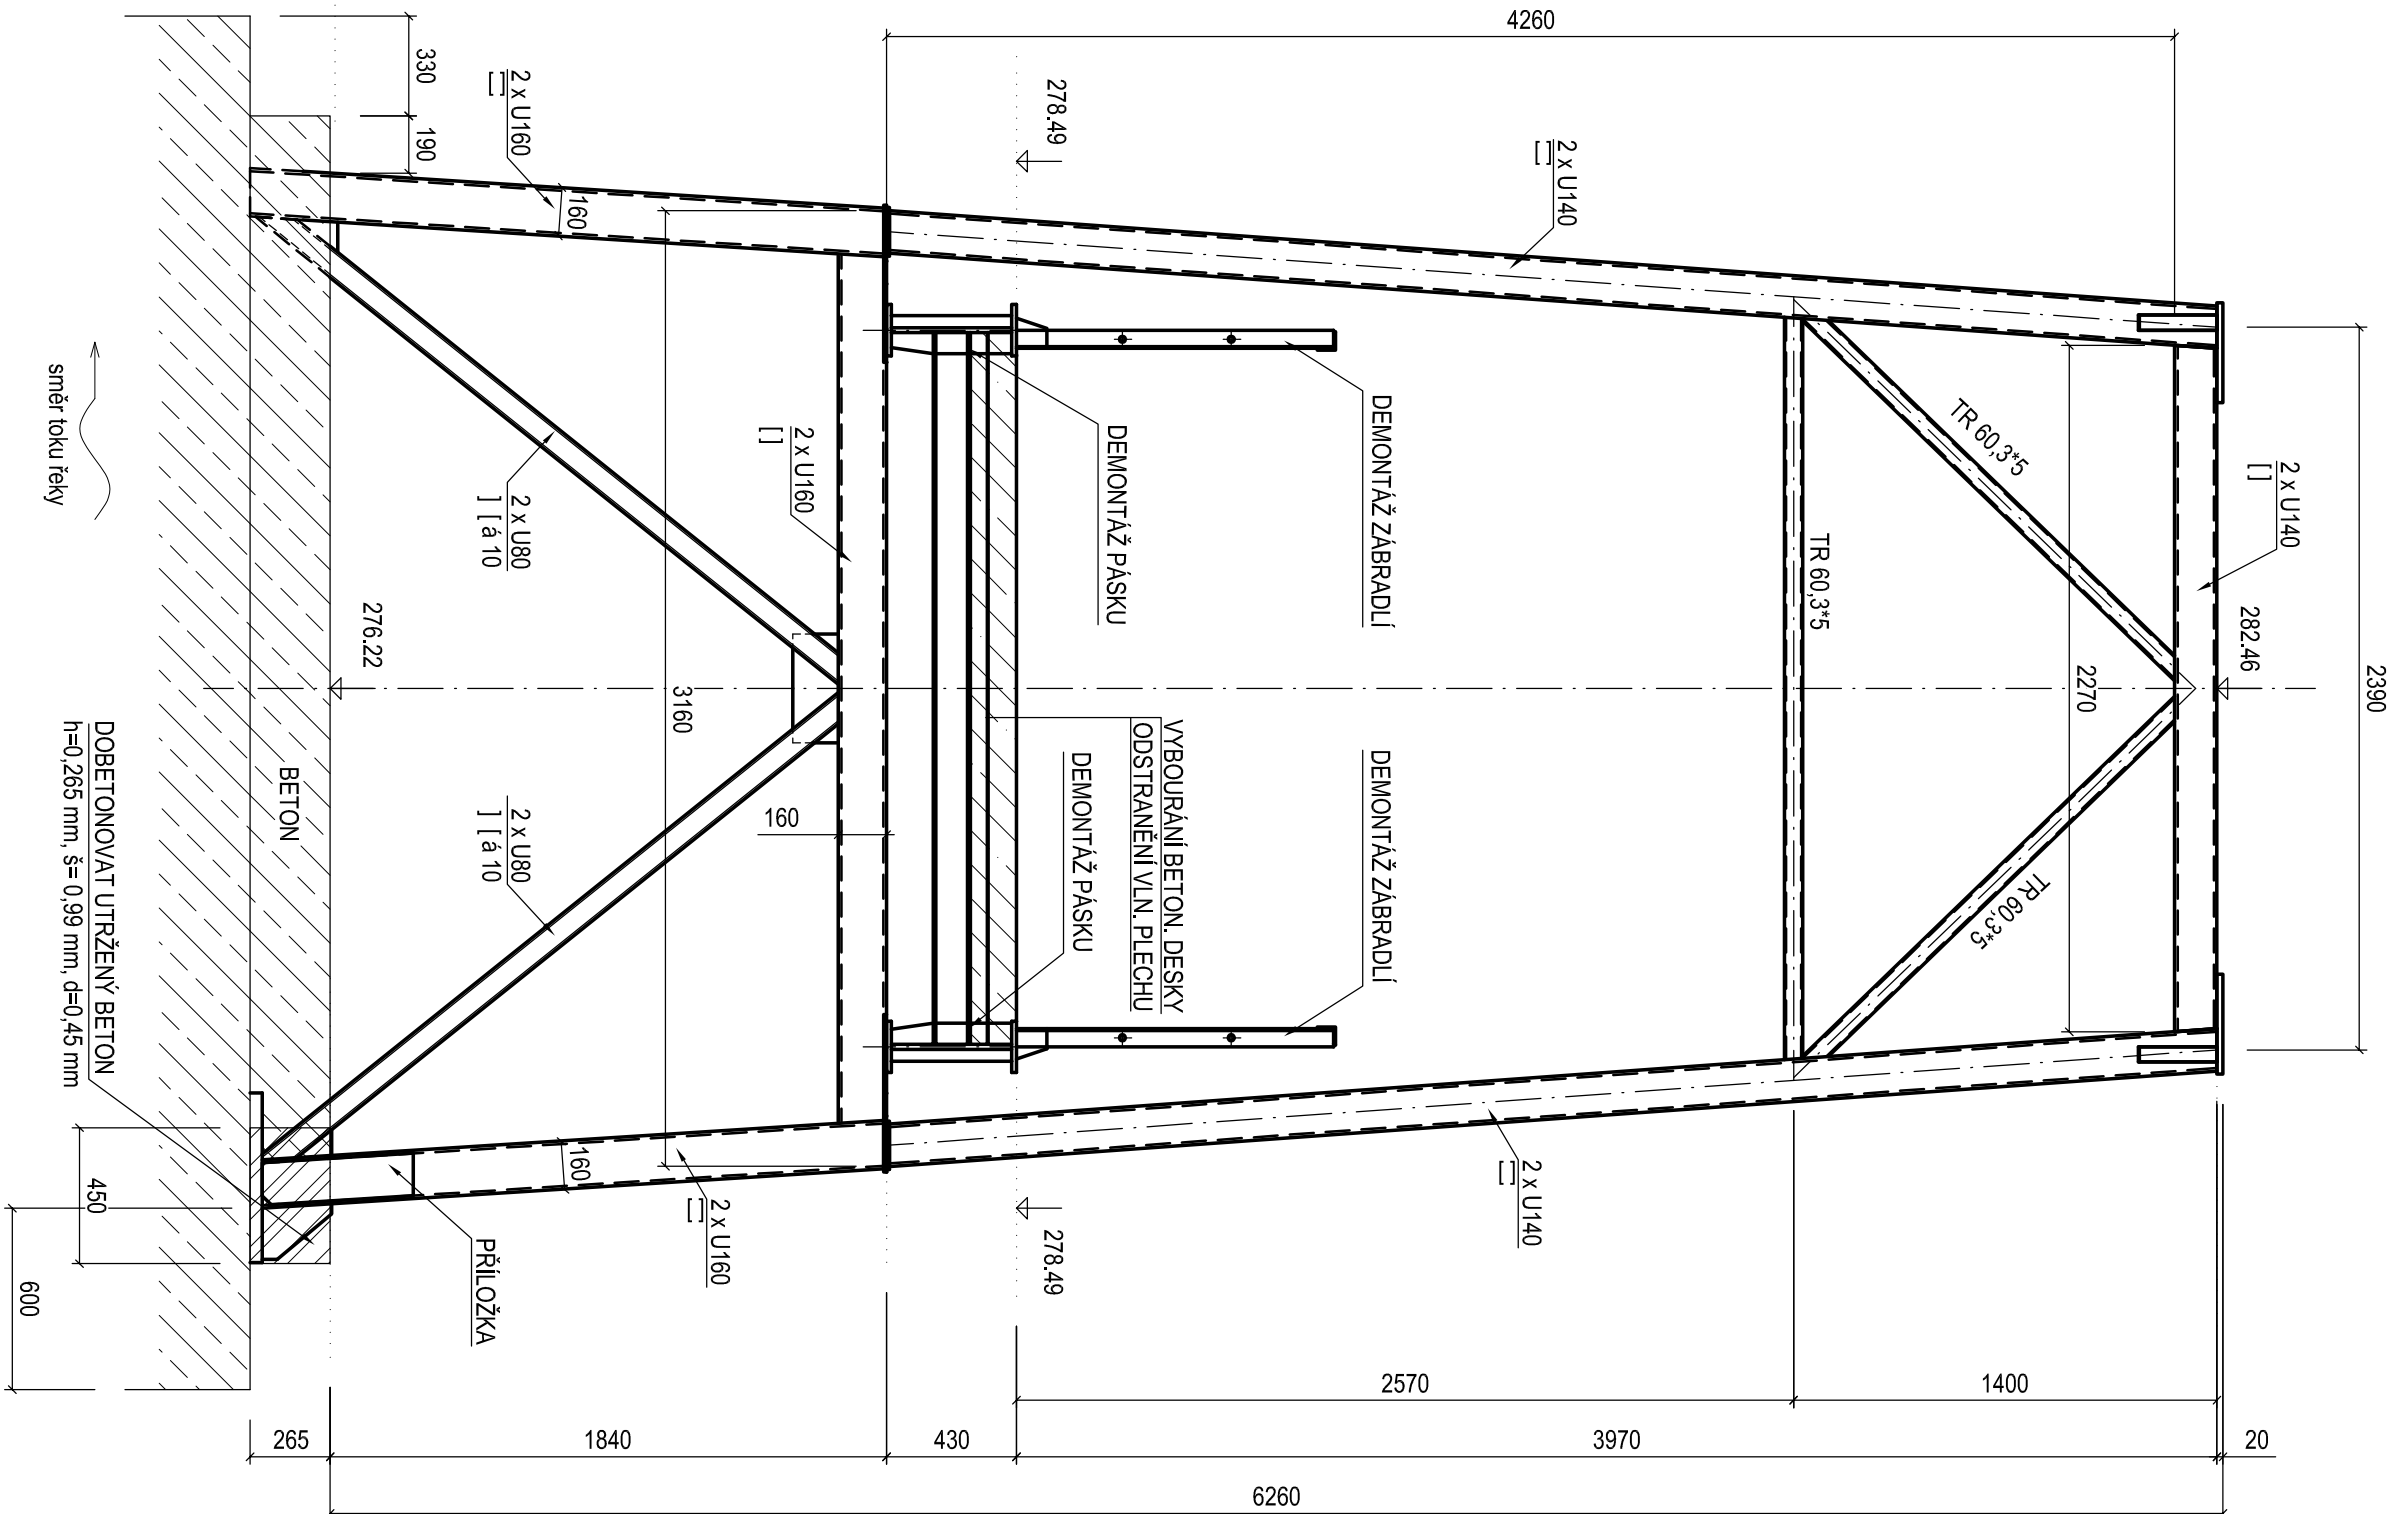

Dokumentace je důvěrným vlastnictvím zhotovitele a tvoří součást obchodního tajemství.

	IKON s.r.o. Příborská 1390, 738 02 Frydek-Místek 12	HP	Ing. Marek L.
	tel: +420 558 433 018, 558 433 215	Zodpovědný projektant	Ing. Marek L.
	e-mail: info@ikonm.cz, http://www.ikonm.cz	Vypracoval	Ing. Marková

INVESTOR:		Statutární město Frydek - Místek	
OBJEKT:		Radniční 1148, Frydek, 73801 Frydek - Místek	
REKONSTRUKCE LÁVKY MEZI MĚSTY A SVADNOVEM - REVIZE A DOPRACOVÁNÍ PD		Datum: 06.2018	
OBSAH VÝKRESU:		Učel: DPS	
PRŮHLÉDNÝ VÝKRES OPRAV - DEMONTÁŽE PRŮČNÉ REZY - PYLONY		Materiál: S235JR, S355J2	
		Formát: A2	
		ČÍSLO VÝKRESU: DPS-18-912-B.05	
		REV:	