NOVÝ STAV - PŮDORYS LÁVKY

1:100

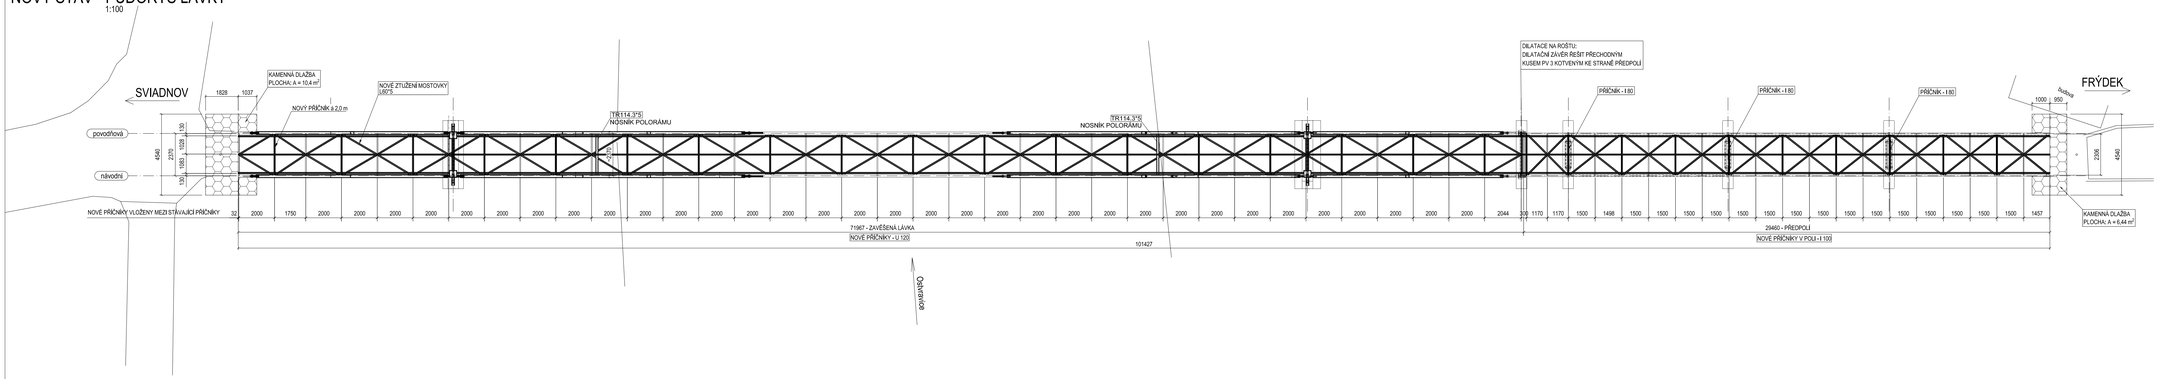

NOVÝ STAV - POHLED NA LÁVKU VE SMĚRU TOKU

1:100

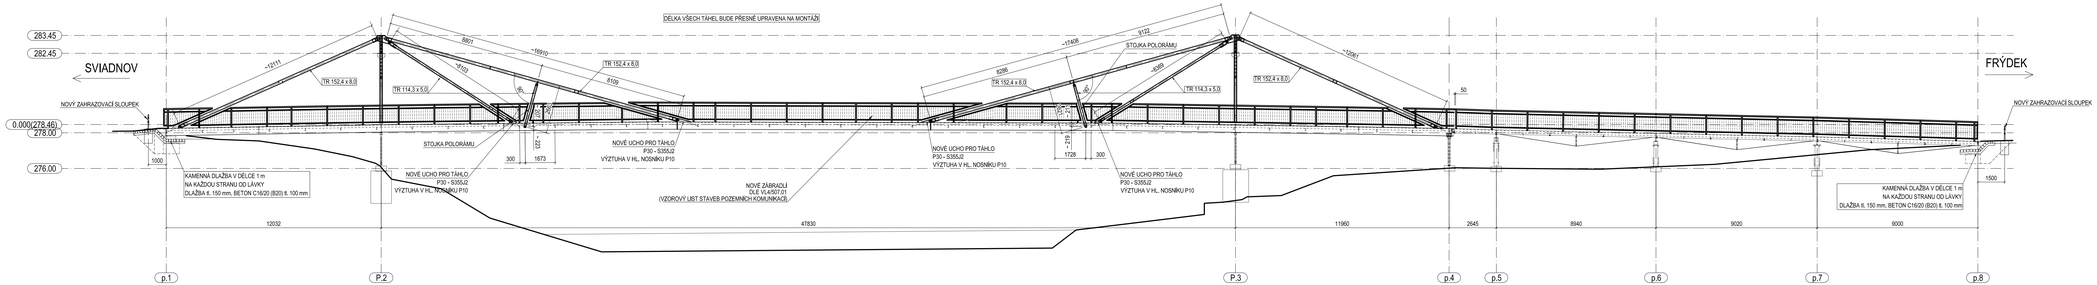

POZNÁMKY:

1. MATERIÁL S355J2 - PRVKY NOSNÉ OK
   MATERIÁL S235JR - ZÁBRADLÍ; DLE ČSN EN 10025-2
2. TŘÍDA PROVEDENÍ "EXC3" - PRVKY NOSNÉ OK
   "EXC2" - PRVKY ZÁBRADLÍ; DLE ČSN EN 1090-2
3. PŘED ZPRACOVÁNÍM VÝROBNÍ DOKUMENTACE NUTNO LÁVKU ZAMĚŘIT
4. PODÉLNÍKY A ROŠTY - POZINKOVANÉ
5. OCELOVÝ PODLAHOVÝ ROŠT LISOVANÝ, LEMOVANÝ, POZINKOVANÝ S PROTISKLUZOVOU ÚPRAVOU, ROZMĚR OK 33x11, NOSNÝ PÁSEK 30x3 mm
6. ODSTÍN OCELOVÉ KONSTRUKCE - RAL1018
7. VYSOKOSUŠINOVÝ ZINKEPOXIDOVÝ-EPOXIDOVÝ-POLYURETANOVÝ NÁTĚROVÝ SYSTÉM, tl. 240 µm (korozní prostředí C4)
8. ZVLÁŠTNÍ TECHNICKÉ KVALITATIVNÍ POŽADAVKY JSOU UVEDENY SAMOSTATNĚ V PŘÍLOZE DPS

Dokumentace je duševním vlastnictvím zhotovitele a tvoří součást obchodního tajemství.

IKON
IKON s.r.o., Pilsnova 1390, 738 02 Frýdek-Místek 12
tel.fax:558 433 016, 558 433 215
e-mail: info@ikonfm.cz, http://www.ikonfm.cz

Vlastní	Ing. Ivanek L.		
Zhotovitelství	Ing. Ivanek L.		
Vypracovat	Ing. Ivanková		
Č. zakázky	18-912		
Datum	05/2018		
Měřítko	1:100		
Úsl	DPS		
Materiál	S235JR, S355J2		
Formát	10 x A4		

OBSAH VÝKRESU: NOVÝ STAV, VÝKRES OPRAV OK PŮDORYS, POHLED VE SMĚRU TOKU	SOUČ.: VYKRESU: DPS-18-912-B.08	REV. .