


Stavební úpravy objektu na par.č. 2818, k.ú. Frýdek - Výkresová část - výkres č.3

Půdorys 2.NP (měř. 1 : 200)

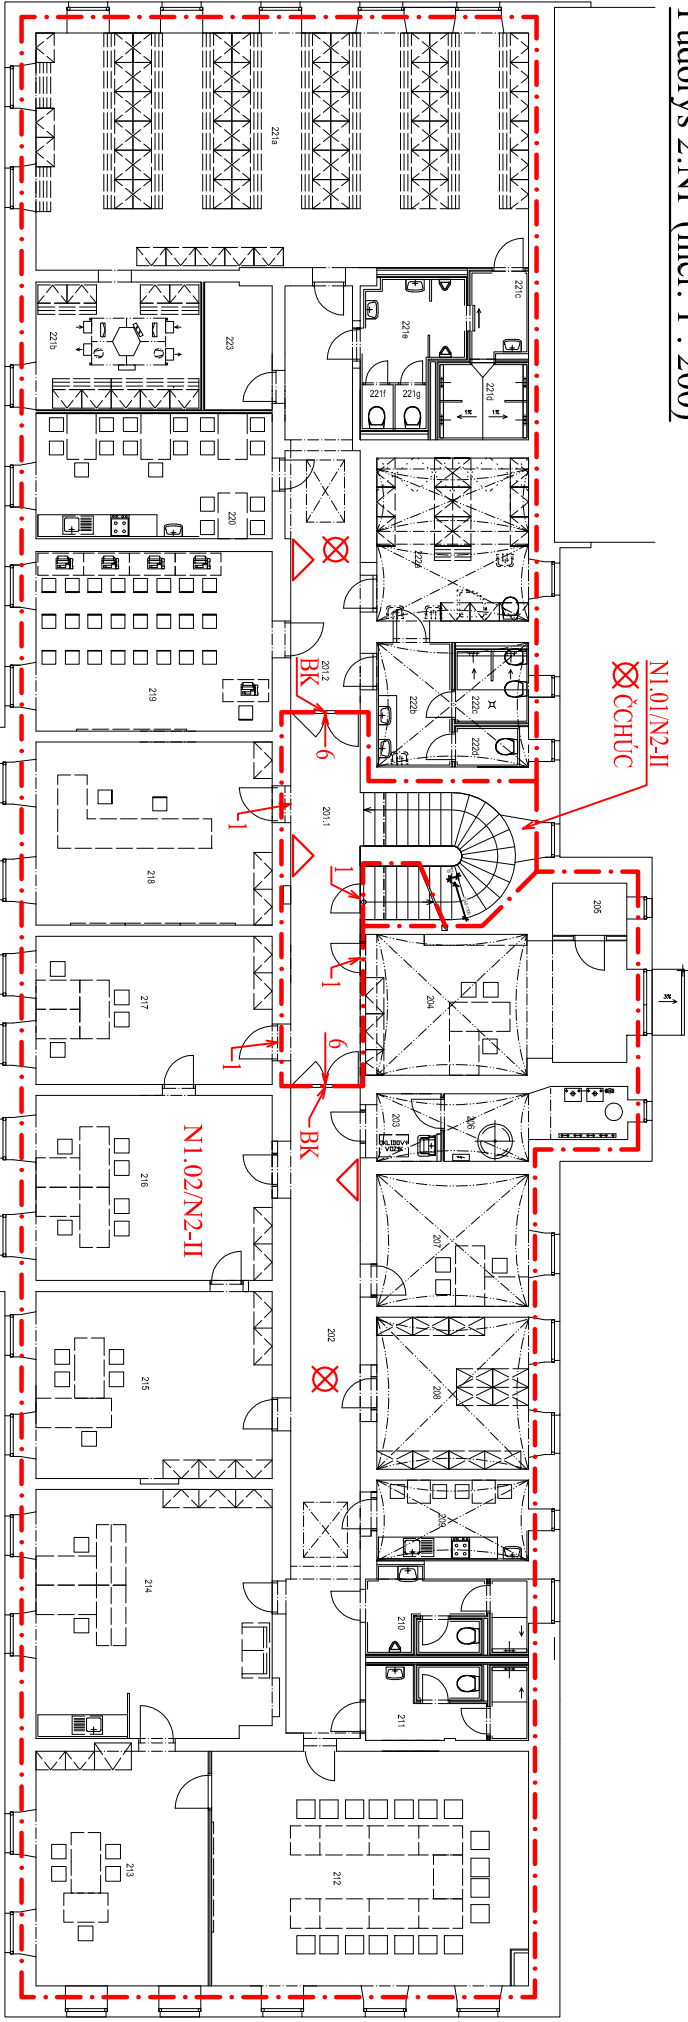

LEGENDA ZNAČENÍ

1 POŽARNÍ ÚSEKY

2 POŽARNÍ DVEŘE S ODOLNOSTI EI15-C/DP3

3 POŽARNÍ DVEŘE S ODOLNOSTI EW30-C/DP3

4 POŽARNÍ DVEŘE S ODOLNOSTI EM15/DP3

5 PEVNĚ ZASKLENÉ NEOTEVÍRÁVÉ OKNO EW45/DP3

6 POŽARNÍ DVEŘE S ODOLNOSTI EI30-C/DP3

7 VČETNĚ PEVNĚ ZASKLENÉHO NADSVĚTLIKU

8 VZT POTRUBÍ CHRÁNĚNÉ NA EI15

9 PŘENOSNÝ HASÍČÍ PŘÍSTROJ

10 NOUZOVÉ OSVĚTLENÍ ÚC

11 HADICOVÝ SYSTÉM – NÁSTĚNNÝ HYDRANT D19

12 BEZPEČNOSTNÍ KOVÁNÍ ČSN EN 179

13 PANIKOVÉ KOVÁNÍ – OTEVŘENÍ OBOU KŘÍDEL DVEŘÍ SOUČASNĚ

14

201.1	CHODBA	19,390	215	KANCELÁŘ ZASTUPCE ŘEDITELÉ (10S)	33,00
201.2	CHODBA	21,720	216	KANCELÁŘ (20S)	33,10
202	CHODBA	34,400	217	KANCELÁŘ (20S)	26,30
203	UKLIDOVÁ MÍSTNOST	3,50	218	DISPEČINK (20S)	32,60
204	KANCELÁŘ - VELITELÉ SMĚN	25,90	219	INSTRUKTAŽNÍ MÍSTNOST (24 OSOB)	31,600
205	SKLAD ZBRANÍ	2,80	220	DENNÍ MÍSTNOST/ KUCHYŇKA (18 OSOB)	22,030
206	TECHNICKÁ MÍSTNOST (VYTÁPĚNÍ)	8,11	221a	ŠATNA MUŽI (6 OSOB)	86,550
207	KANCELÁŘ (1 OSOBA)	14,90	221b	ŠATNA MUŽI (9 OSOB)	15,680
208	SKLAD	17,20	221c	UMÝVÁRNA MUŽI - PŘEDSÍŇ	3,840
209	KUCHYŇKA	9,10	221d	UMÝVÁRNA MUŽI - SPRCHA	7,690
210	WC MUŽI	9,00	221e	WC MUŽI - PŘEDSÍŇ PISOARÝ	7,690
211	WC ŽENY	8,30	221f	WC MUŽI	1,130
212	ÚČEBNA / ZASEDACÍ MÍSTNOST (KRIZOVÝ STAB)	57,00	221g	WC MUŽI	1,130
213	KANCELÁŘ ŘEDITELÉ (10S)	28,40	222a	ŠATNA ŽENY (15 OSOB)	19,00
214	KANCELÁŘ SEKRETÁŘŮ (20S)	43,80	222b	UMÝVÁRNA ŽENY - PŘEDSÍŇ	6,970
			222c	UMÝVÁRNA ŽENY - SPRCHA	5,080
			222d	WC ŽENY	2,200
			223	SUSARNA OBUV	6,360