


POHLED JIŽNÍ

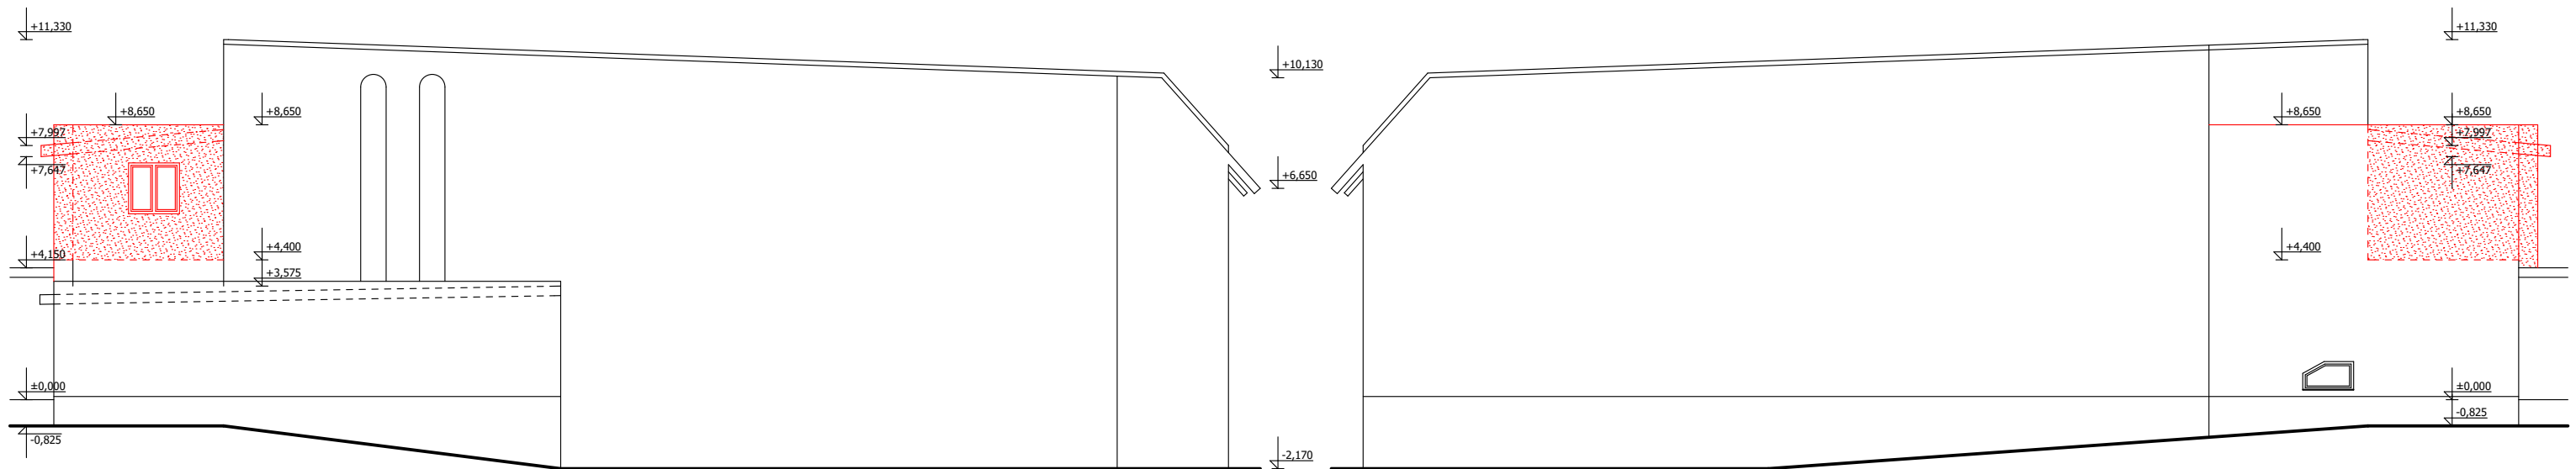

POHLED VÝCHODNÍ

POHLED ZÁPADNÍ

Ved. projektant	Odp. projektant	Vypracoval	Software	<div>ATELIÉR</div> <div>ARPIA</div> <div>4. května 217, 738 01 Frýdek-Místek</div>	
Ing. Havlásek	Ing. Havlásek	Ing. Havlásek	ArchiCAD 15		
Místo: Místek		Okres: Frýdek-Místek			
Stavebník: Statutární město Frýdek-Místek, Radniční 1148, Frýdek-Místek					
Stavba:				Formát	2 A4
6. Základní škola Frýdek-Místek, Pionýrů č.p. 400 Přístavba tělocvičny				Datum	04/2018
				Stupeň	Studie
				Zak. číslo	1-005-18
Výkres:				Č. paré	
				Měřítko:	Výkr. číslo:
Pohledy - varianta 1				1:200	B.7