



POHLED NA PODPORU Č. 2 (PYLON)

M 1:25

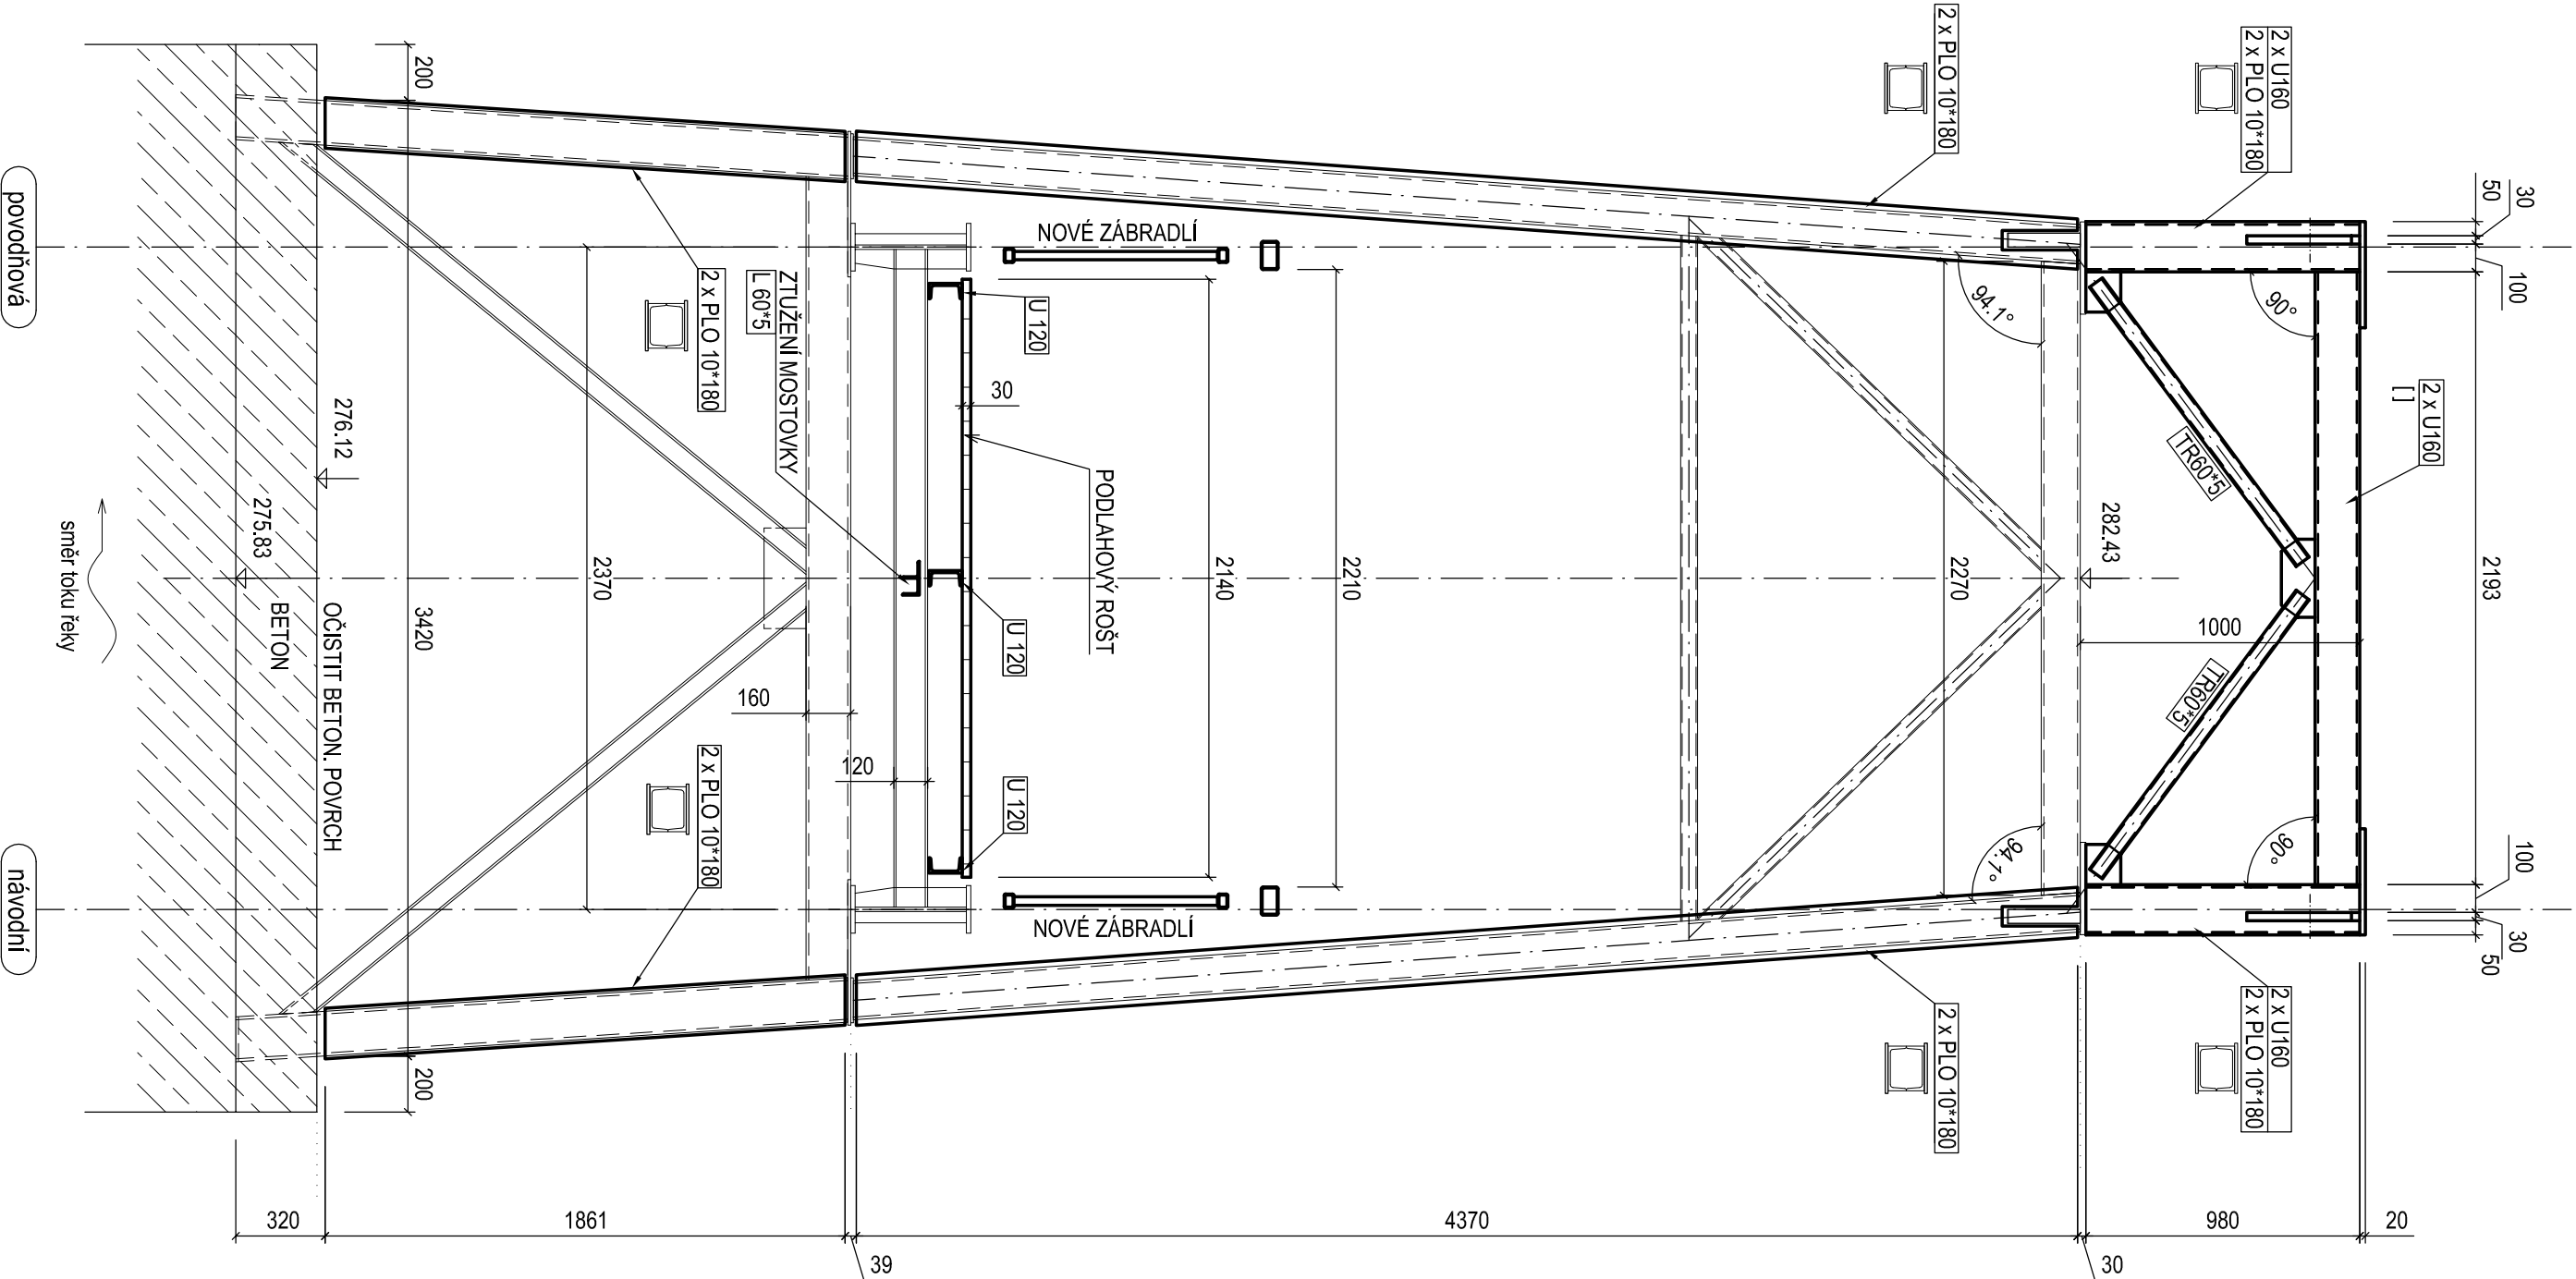

POHLED NA PODPORU Č. 3 (PYLON)


M 1:25

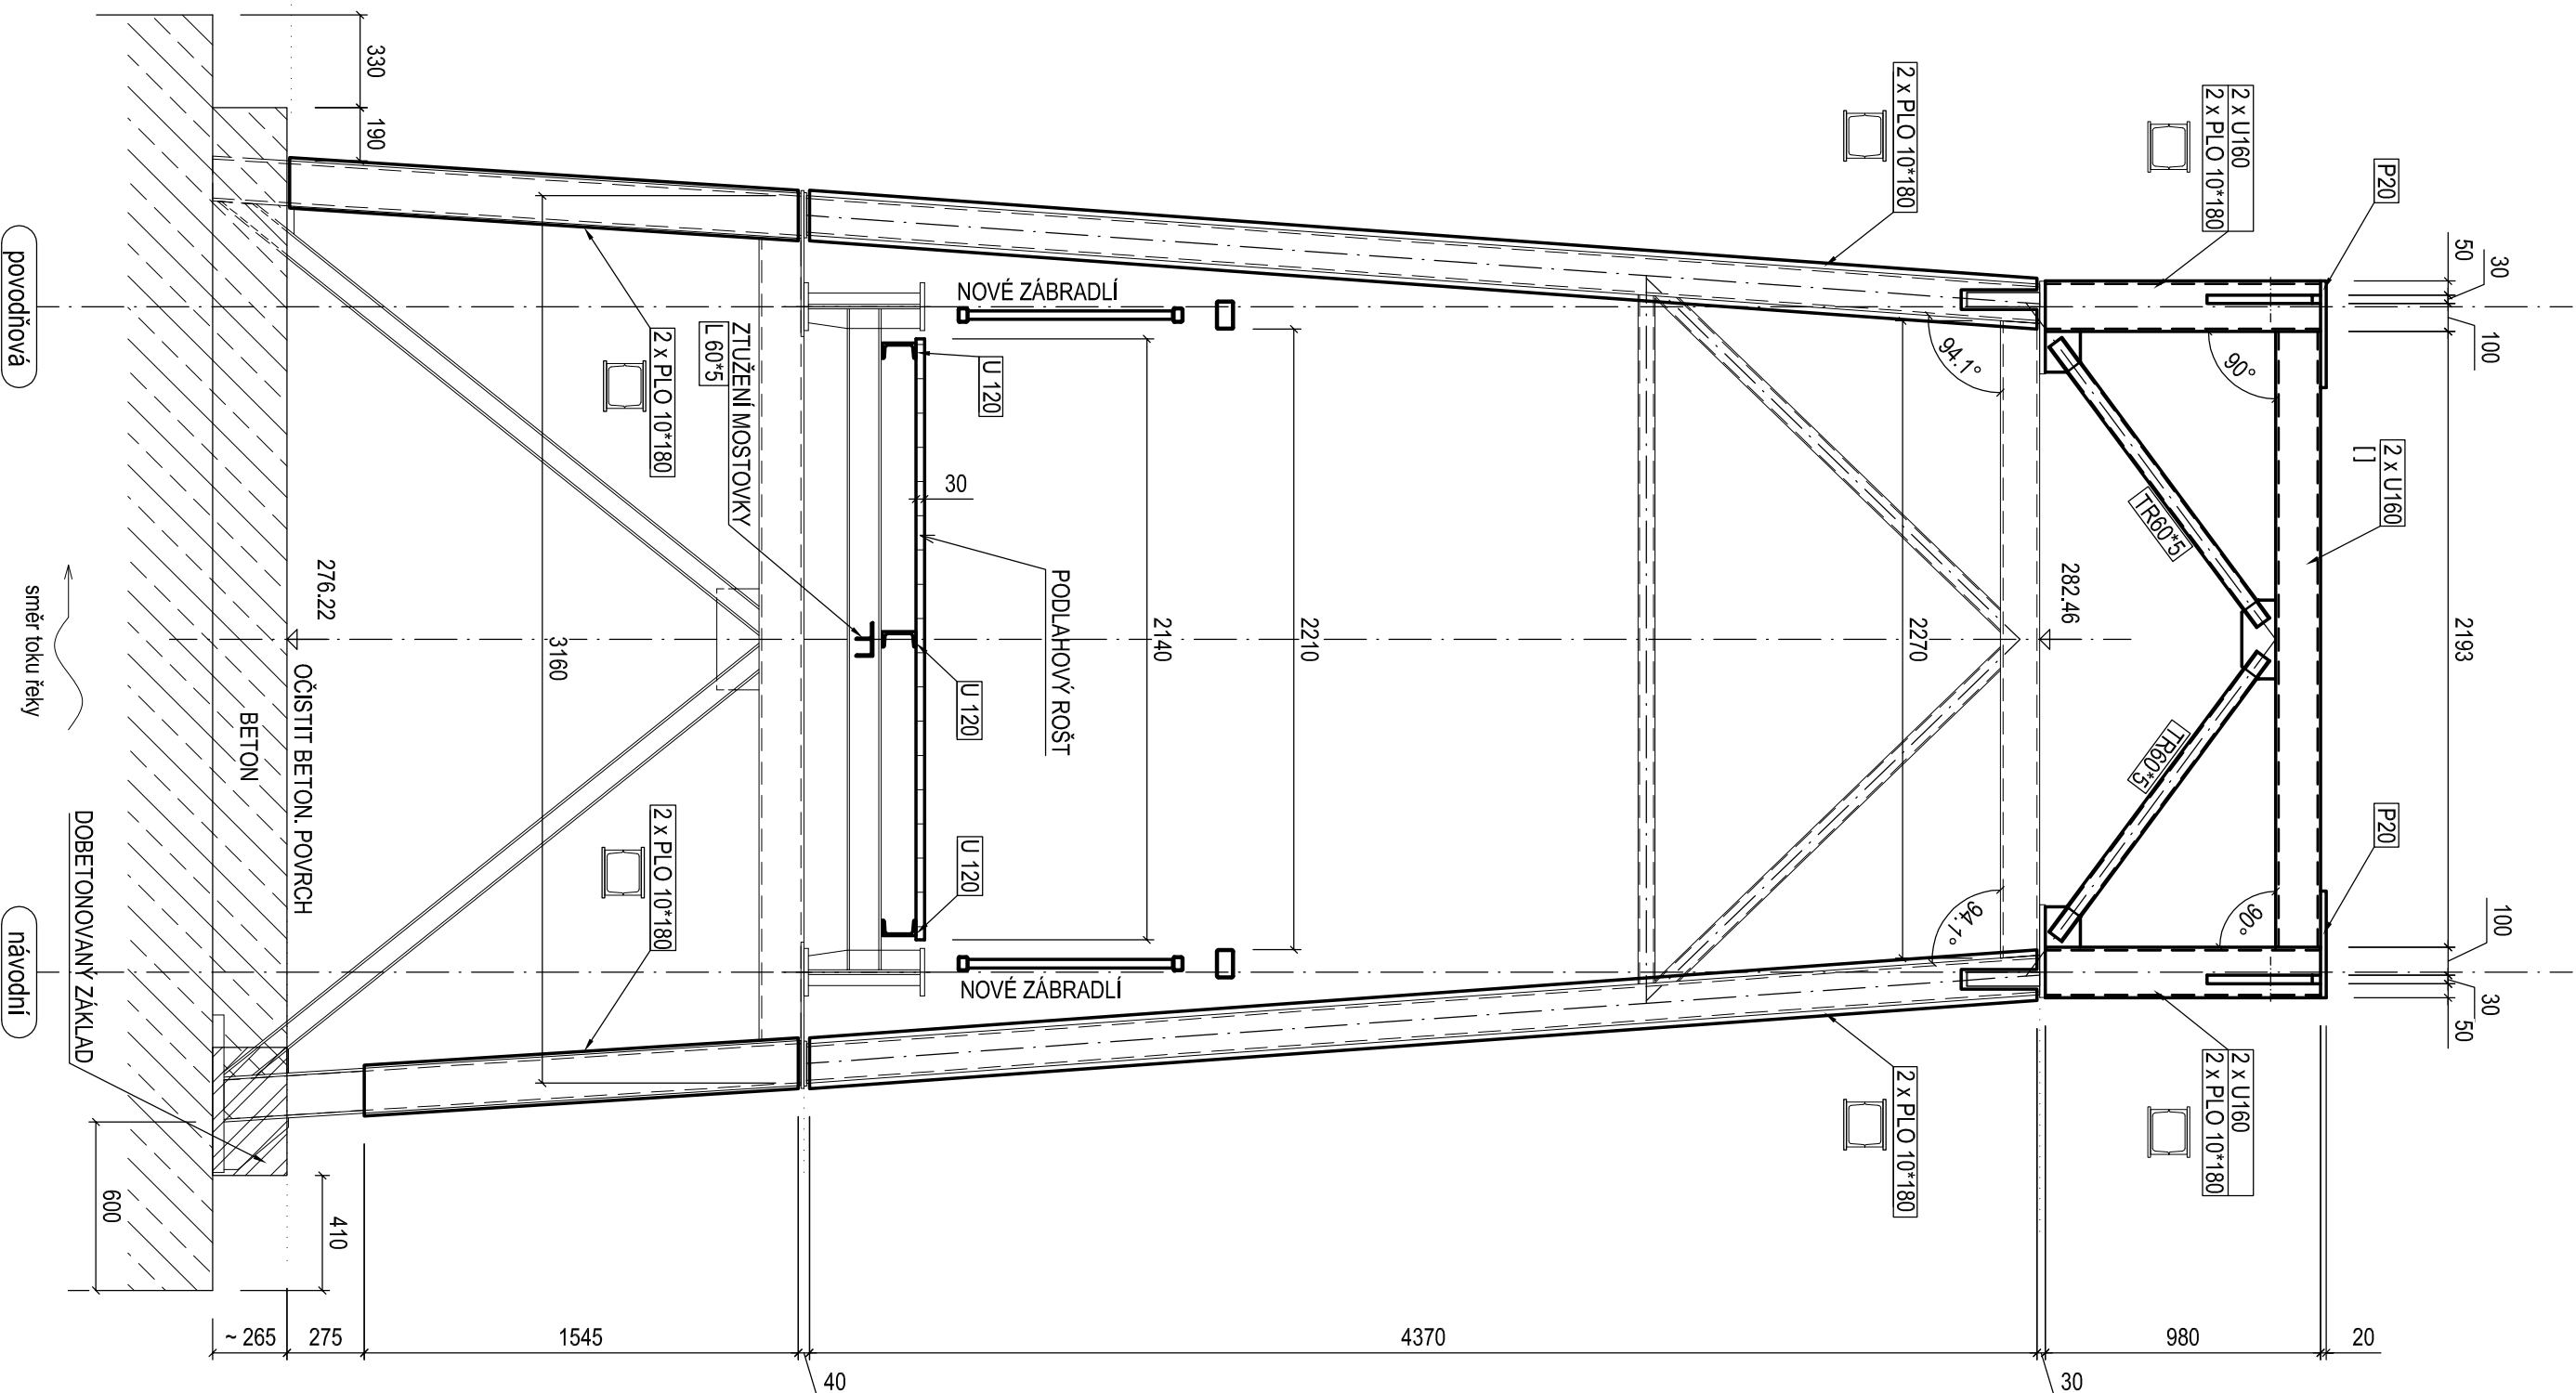

POZNÁMKY:

1. MATERIÁL S355J2 - PRVKY NOSNÉ OK
2. MATERIÁL S235JR - ZÁBRADLÍ; DLE ČSN EN 10025-2
3. TŘÍDA PROVEDENÍ "EXC3" - PRVKY NOSNÉ OK
4. "EXC2" - PRVKY ZÁBRADLÍ; DLE ČSN EN 1090-2
5. PŘED ZPRACOVÁNÍM VÝROBNÍ DOKUMENTACE NUTNO LÁVKU ZAMĚŘIT
6. PODÉLNÍKY A ROŠTY - POZINKOVANÉ
7. OCELOVÝ PODLAHOVÝ ROŠT LISOVANÝ, LEMOVANÝ, POZINKOVANÝ S PROTISKLUZOVOU ÚPRAVOU, ROZMĚR OK 33x11, NOSNÝ PÁSEK 30x3 mm
8. ODSŤIN OCELOVÉ KONSTRUKCE - RAL 1018
9. VYSOKOSUŠINOVÝ ZINKEPOXIDOVÝ-EPOXIDOVÝ-POLYURETANOVÝ NÁTĚROVÝ SYSTÉM, tl. 240 µm (korozní prostředí C4)
10. ZVLÁŠTNÍ TECHNICKÉ KVALITATIVNÍ POŽADAVKY JSOU UVEDENY SAMOSTATNĚ V PŘÍLOZE DPS

Dokumentace je důležitým vlastnickým zhotovitelem a tvoří součást obchodního tajemství.

	IKON s.r.o., Příborská 1390, 738 02 Frydek-Místek 12	HP	Ing. Marek L.
	tel: +420 558 433 018, 558 433 215	Zodpovědný inženýr	Ing. Marek L.
e-mail: info@ikonm.cz, http://www.ikonm.cz		Vypracoval	Ing. Marková

INVESTOR:		Stavutární město Frydek - Místek		18.9.12	
Radační 1148, Frydek, 73801 Frydek - Místek		Datum		02.2018	
OBJEKT:		REKONSTRUKCE LÁVKY MEZI MĚSTY		Učel	
A SVAZOVÁNÍ - REVIZE A DOPRACOVÁNÍ PD		Materiál		DPS	
OSAH VÝKRESU:		NOVÝ STAV, VÝKRES OPRAV OK		Formát	
PRŮČNÉ REZY - PYLONY		DPS-18-912-B.09.		REV.	