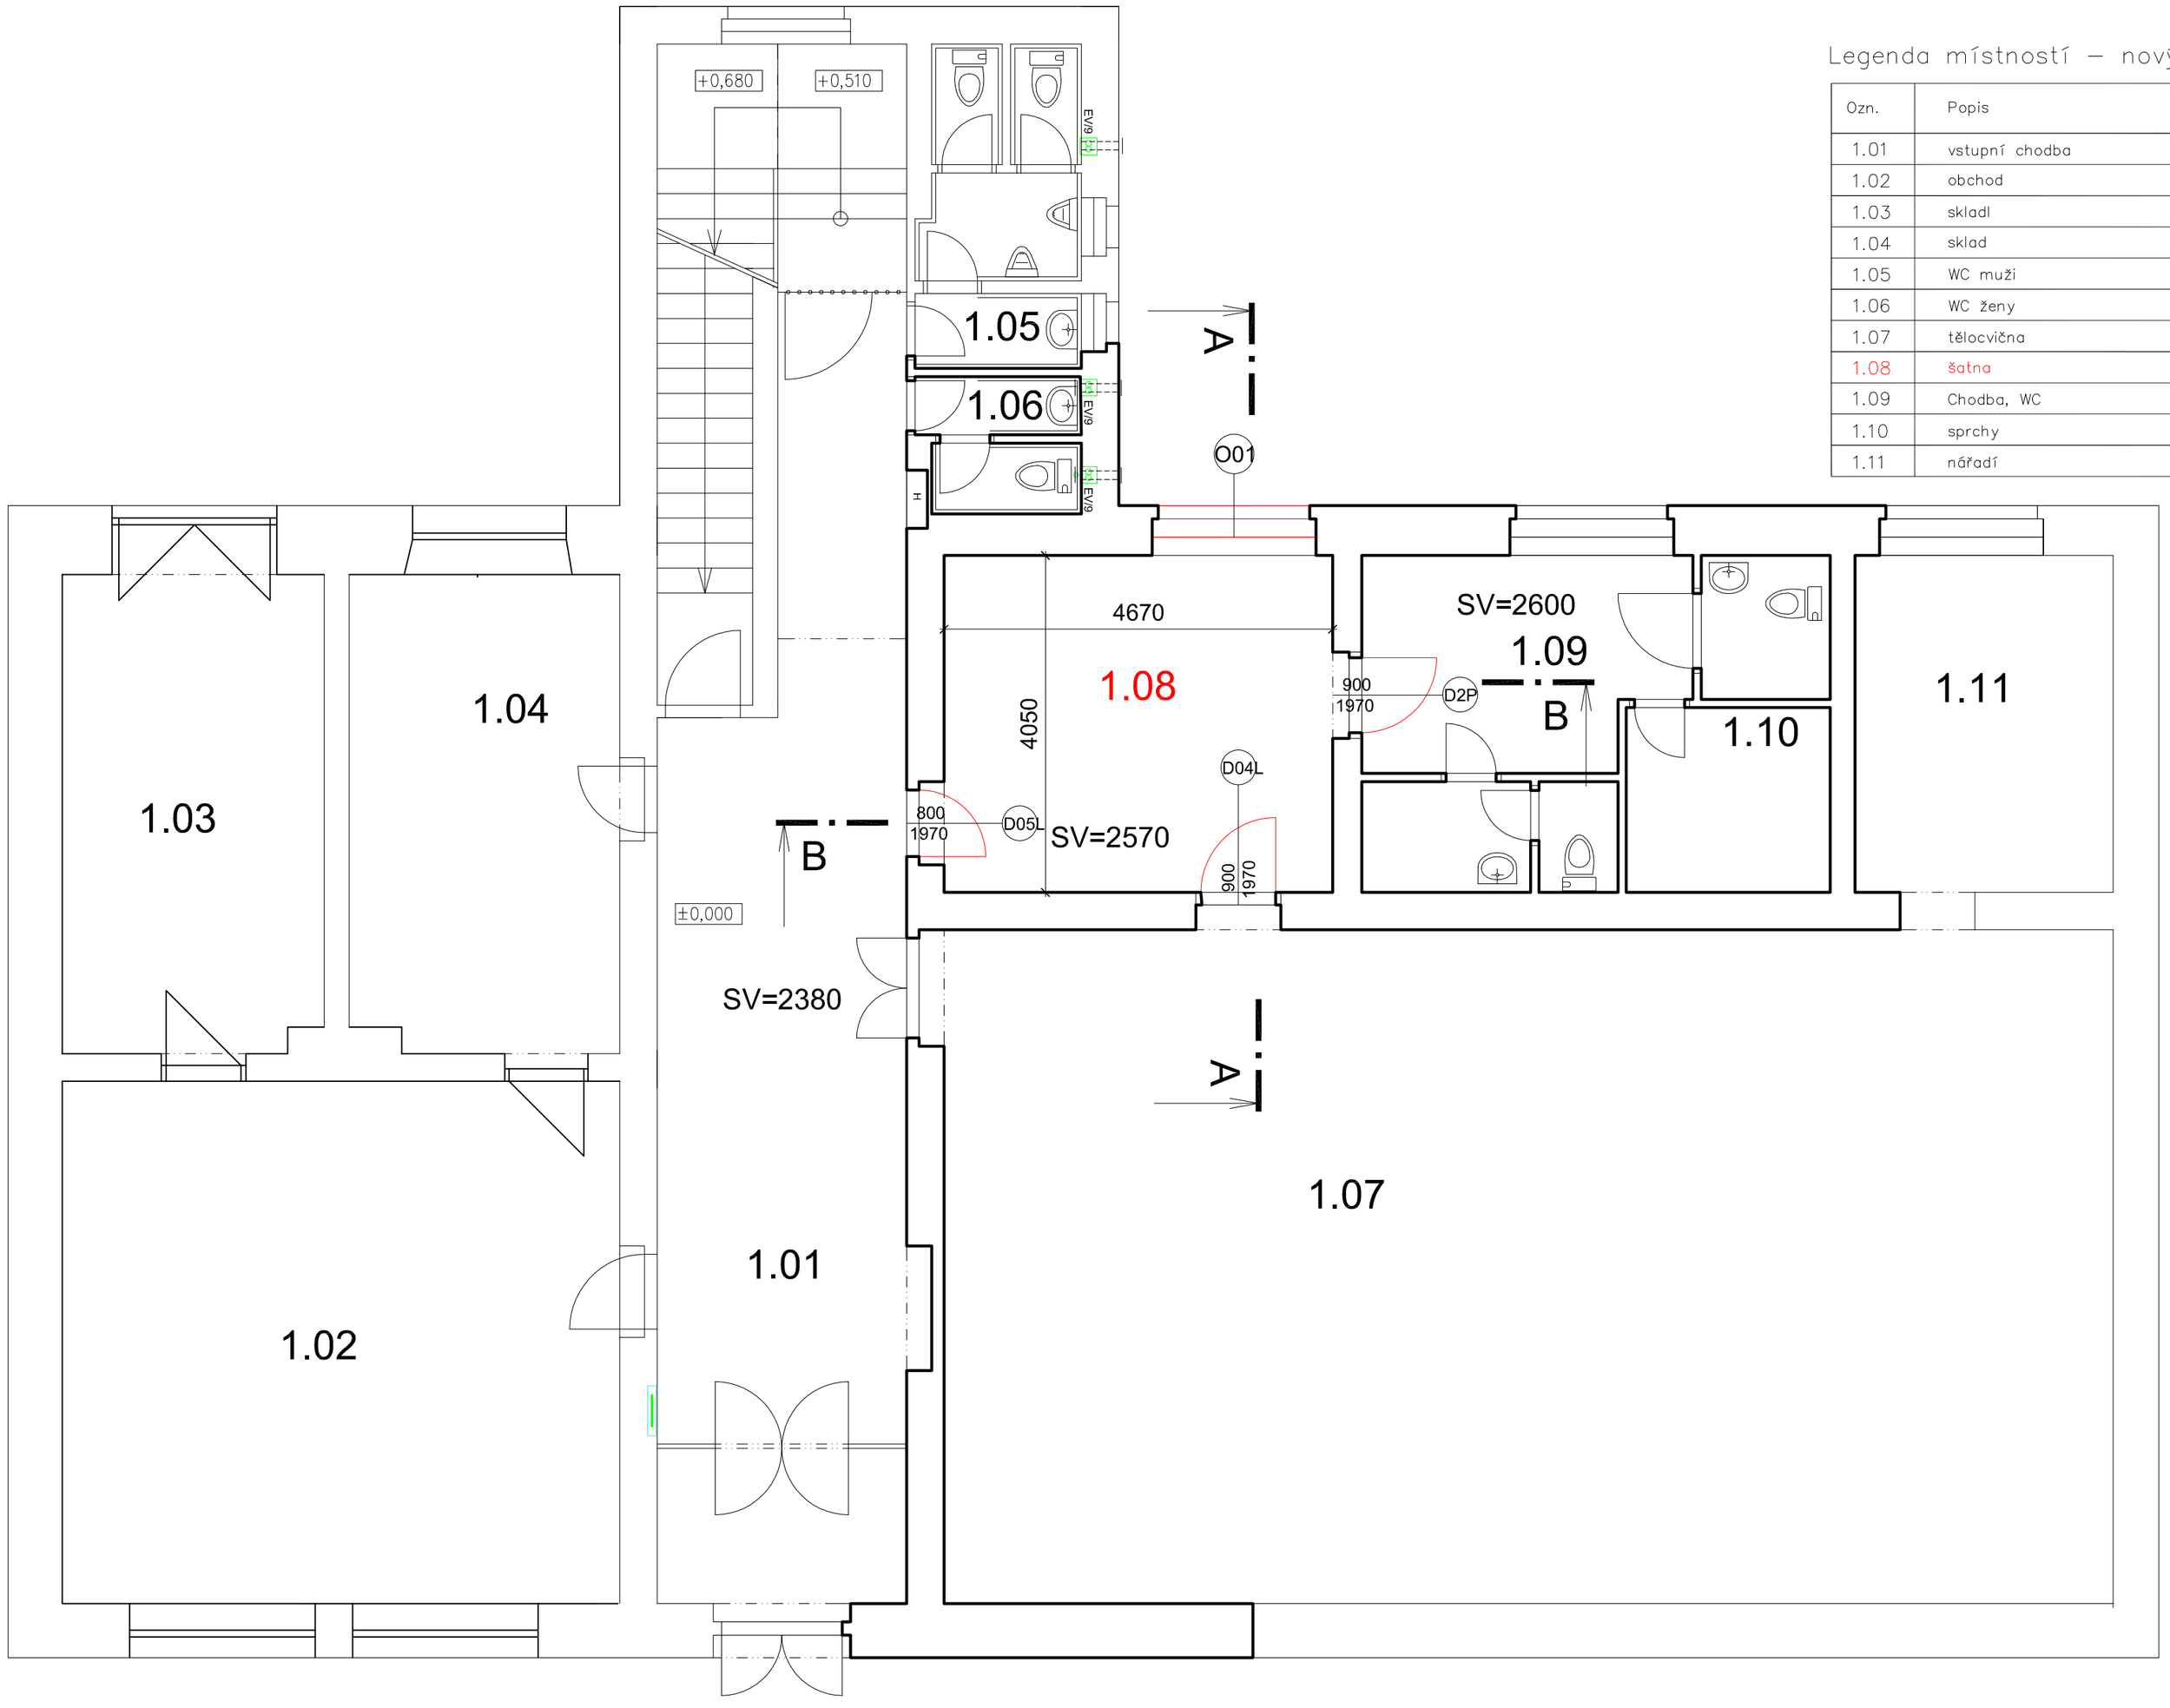

Legenda místností – nový stav

Ozn.	Popis	Plocha m^2	Podlaha
1.01	vstupní chodba	41,50	keramická dlažba
1.02	obchod	42,94	keramická dlažba
1.03	skladl	17,50	keramická dlažba
1.04	sklad	18,50	keramická dlažba
1.05	WC muži	5,20	keramická dlažba
1.06	WC ženy	3,10	keramická dlažba
1.07	tělocvična	115,00	parkety
1.08	šatna	19,00	keramická dlažba
1.09	Chodba, WC	16,80	keramická dlažba
1.10	sprchy	5,50	keramická dlažba
1.11	nářadí	12,50	parkety

625 625 625 625 625 625 625

PŮDORYS STROPNÍ KONSTRUKCE
NAD MÍSTNOSTI 1.08 - 1.NP

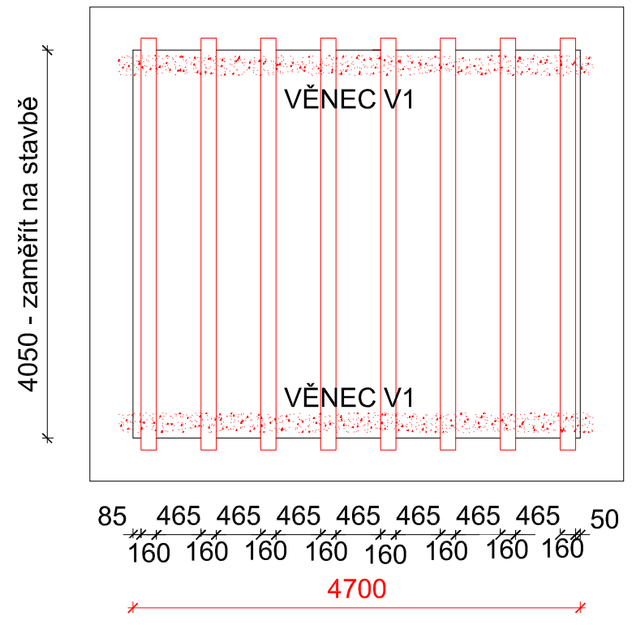

Zod.projektant	Vypracoval	Kreslil	Ing.Pavel Fridrich T.G.Masaryka 1101 Frýdek - Místek
Ing.Fridrich Pavel	Ing.Fridrich Pavel		
Místo stavby:	SKALICE U FRÝDKU		
Investor:	STATUTÁRNÍ MĚSTO FRÝDEK-MÍSTEK RADNIČNÍ 1148, FRÝDEK-MÍSTEK		
Obsah výkresu:	PŮDORYS 1.NP		Formát Datum 02 / 2019 Č.zakázky Fr -11 - 19 Měřítko 1 : 50
Název akce:	OBNOVA KD SKALICE PO POŽÁRU		Číslo výkresu D1.1 - 02