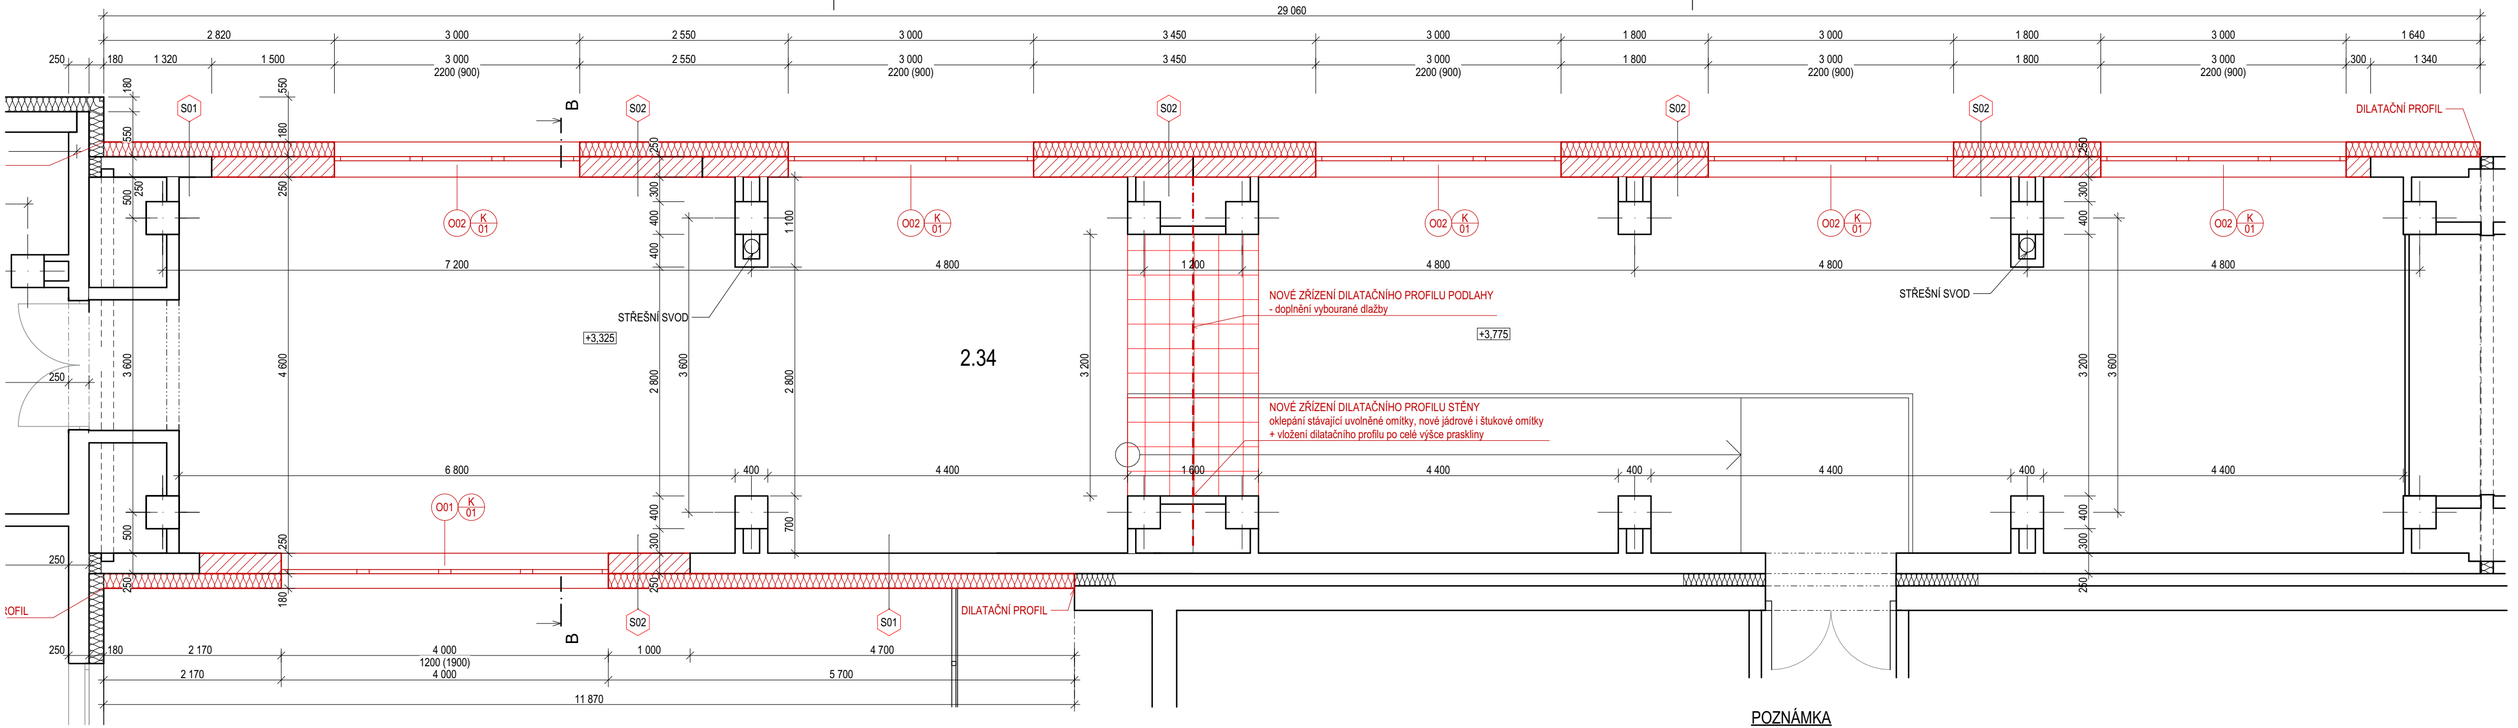

SKLADBY KONSTRUKCÍ

S01 NOVÁ SKLADBA ZATEPLENÍ FASÁDY - HLAVNÍ PLOCHA

- SILIKONOVÁ PROBARVENÁ OMÍTKOVINA, ZRNITOST 2 MM
- PENETRACE POD OMÍTKOVINU
- LEPÍCÍ STĚRKA S VÝZTUŽNOU SKLOTEXTILNÍ SÍŤOVINOU - PERLINKOU
- TEPELNÁ IZOLACE Z FASÁDNÍCH DESEK Z MINERÁLNÍ VLÁKEN 70F, λ=0,039 W/mK — TL. 180 MM
- PENETRACE VYSPRAVENÉHO PODKLADU PODKLADU
- STÁVAJÍCÍ PODKLAD VYSPRAVIT A VYROVNAT VÁPENOCEMENTOVOU OMÍTKOU
- STÁVAJÍCÍ PODKLAD OČISTIT TLAKOVOU VODOU, ODSTRANIT NESOUDRŽNÉ ČÁSTI
- STÁVAJÍCÍ PLYNOSILIKÁTOVÝ PANEL — TL. 250 MM
- VNITŘNÍ OMÍTKA
- MALBA

S02 NOVÁ SKLADBA ZATEPLENÍ FASÁDY - DOZDÍVKY OKENNÍCH VÝPLNÍ

- SILIKONOVÁ PROBARVENÁ OMÍTKOVINA, ZRNITOST 2 MM
- PENETRACE POD OMÍTKOVINU
- LEPÍCÍ STĚRKA S VÝZTUŽNOU SKLOTEXTILNÍ SÍŤOVINOU - PERLINKOU
- TEPELNÁ IZOLACE Z FASÁDNÍCH DESEK Z MINERÁLNÍ VLÁKEN 70F, λ=0,039 W/mK — TL. 180 MM
- DOZDÍVKY OKENNÍCH VÝPLNÍ - PÓROBETONOVÉ TVÁRNICE, min λ=0,15 W/mK — TL. 250 MM
- LEPÍCÍ STĚRKA S VÝZTUŽNOU SKLOTEXTILNÍ SÍŤOVINOU - PERLINKOU
- VNITŘNÍ ŠTUKOVÁ OMÍTKA
- MALBA BÍLÉ BARVY VE DVOU VRSTVÁCH

LEGENDA KONSTRUKCÍ

- STÁVAJÍCÍ KONSTRUKCE
- NOVÉ KONSTRUKCE
- DOZDÍVKY OKENNÍCH VÝPLNÍ - PÓROBETONOVÉ TVÁRNICE, min λ=0,15 W/mK
- TEPELNÁ IZOLACE ZDIVA - MINERÁLNÍ VATA 70F, λ=0,039 W/mK

POZNÁMKA

- VŠECHNY OKENNÍ OTVORY BUDOU OPATŘENY NOVÝMI VNITŘNÍMI PLASTOVÝMI PARAPETY BÍLÉ BARVY
- OKENNÍ VÝPLNĚ 1.NP BUDOU OPATŘENY BEZPEČNOSTNÍMI MŘÍŽEMÍ Z01
- NOVÉ VENKOVNÍ SVÍTIDLA, STOJANY NA VLAJKU A VĚTRACÍ MŘÍŽKY UMÍSTĚNÉ NA FASÁDĚ BUDOU OSAZENY NA NOVOU FASÁDU VČETNĚ PRODLOUŽENÍ SKRZ TEPELNOU IZOLACI
- HRANY OKEN OPATŘIT OCHRANNÝMI (APU) LIŠTAMI
- VEŠKERÉ VODOROVNÉ HRANY NA FASÁDĚ BUDOU OPATŘENY PLASTOVOU OKAPNIČKOU
- ROHY NA KZS BUDOU OPATŘENY VÝZTUŽNÝM ROHOVÝM PROFILEM

S

ZODP. PROJEKTANT	VYPRACOVAL
ING. JIŘÍ CIGÁNEK	ING. JIŘÍ CIGÁNEK
INVESTOR: Statutární město Frýdek-Místek	
MÍSTO STAVBY: Lískovecká 86, Frýdek-Místek, 738 01	
PARCELA Č.: 3396/12	K.Ú.: Frýdek

DOBRÉSTAVBY
IČ: 25828495
tel.: 596 965 179
www.dobrestavby.cz
Serafinova 396/9, Ostrava – Kunčice

AKCE: REVITALIZACE PENZIONU PRO SENIORY LÍSKOVECKÁ 86 - SPOJOVACÍ KRČEK

PŮDORYS 2.NP _KRČEK_NOVÉ K-CE

STUPEŇ	DPS
DATUM	03/ 2019
FORMÁT	630/297
MĚŘÍTKO	Č. VÝKRESU
1:50	D06