

LEGENDA :


- 1 Nátěr stávající březolité omítky , mimo okenních pásů a soklu
silikátovou fasádní barvou SILET - D TELURIA
č. 065

- 2 Nátěr nové, štukové omítky okenních pásů
silikátovou fasádní barvou SILET - D TELURIA
č. 064

- 3 Nátěr stávajícího soklu
silikátovou fasádní barvou SILET - D TELURIA
č. 066

3

Zodp. projektant	Hlaváčová Alena	<small>projektční kancelář</small> Alena HLAVÁČOVÁ <small>autORIZOVANÝ TECHNIK</small> Zámecké náměstí 45, 738 01 Frýdek-Místek tel.: 0658 / 823 901, 0603 21 78 40 IČO: 13442843	
Vypracoval	Hlaváčová Alena		
Investor	Město Frýdek - Místek investiční odbor		
Místo stavby	Centrum MPM, Fibichova 469, Frýdek-Místek	Stupeň	projekt pro realizaci stavby
Název stavby	VÝMĚNA OKEN, vč. potřebných úprav	Zakázk.č.	H/ 10/ 2000
		Datum	květen 2000
		Měřítko	1 : 100
Obsah výkresu	Pohled severozápadní	Č. výkresu	B.10.

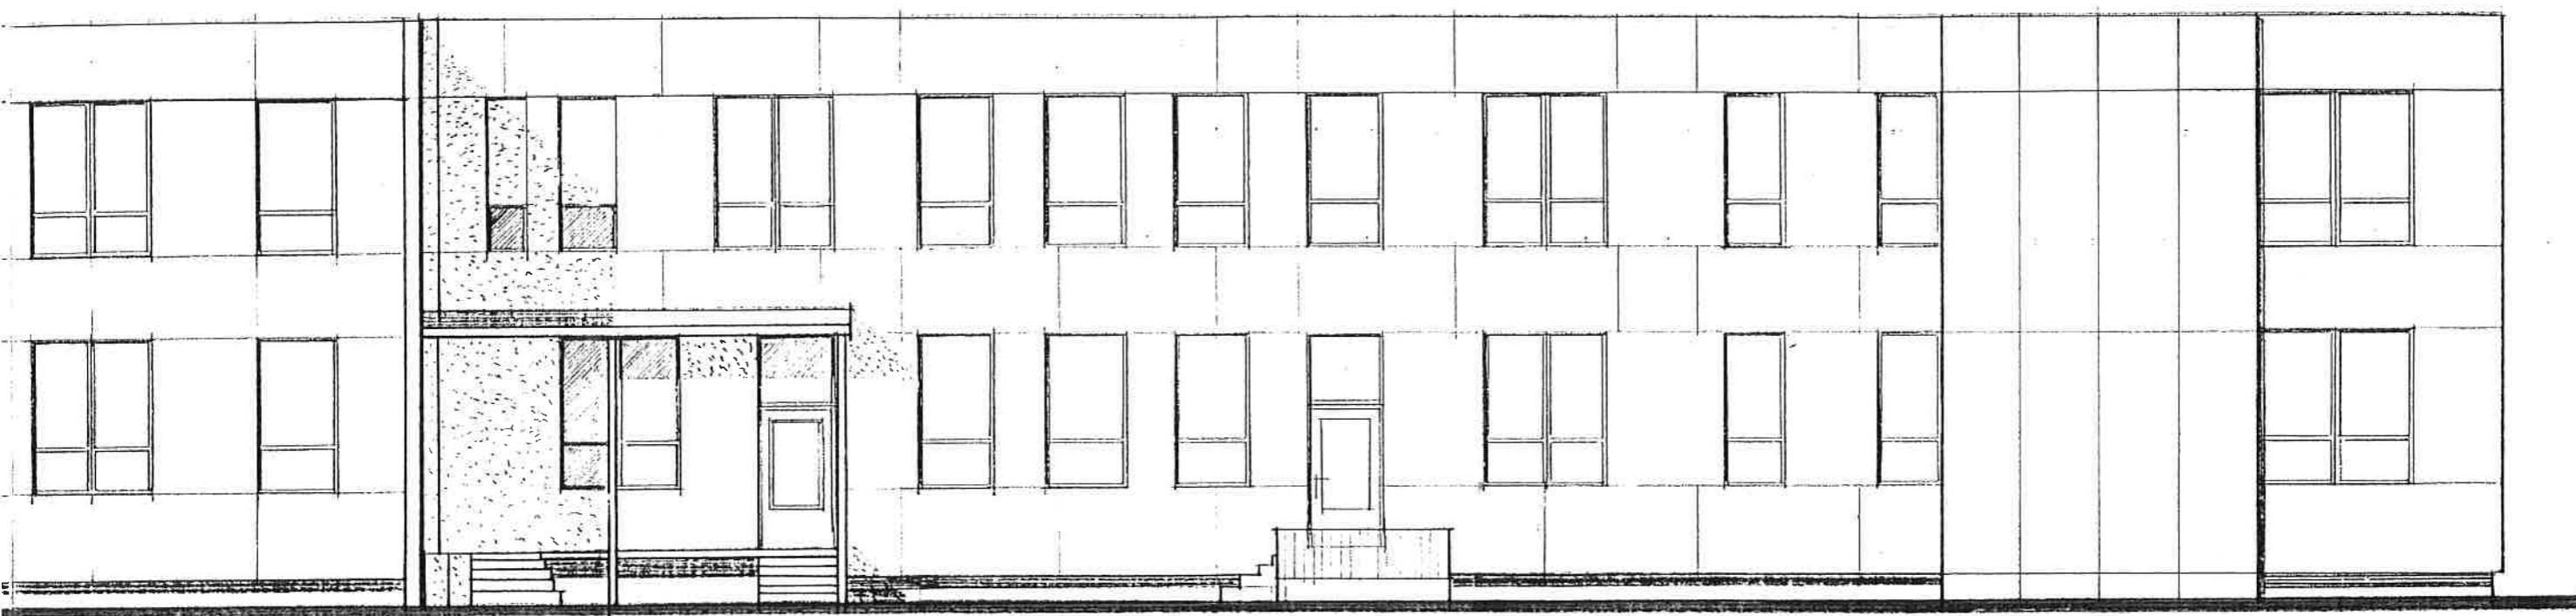


OKNA A VYZDÍVKY/ MEZI OKEN. PILÍŘI PROVEDENY
V ČÁSTI MEZI DVEŘMI DOPLNIT SVISLÉ ČLENĚNÍ PARAPETŮ

50

51250

31600

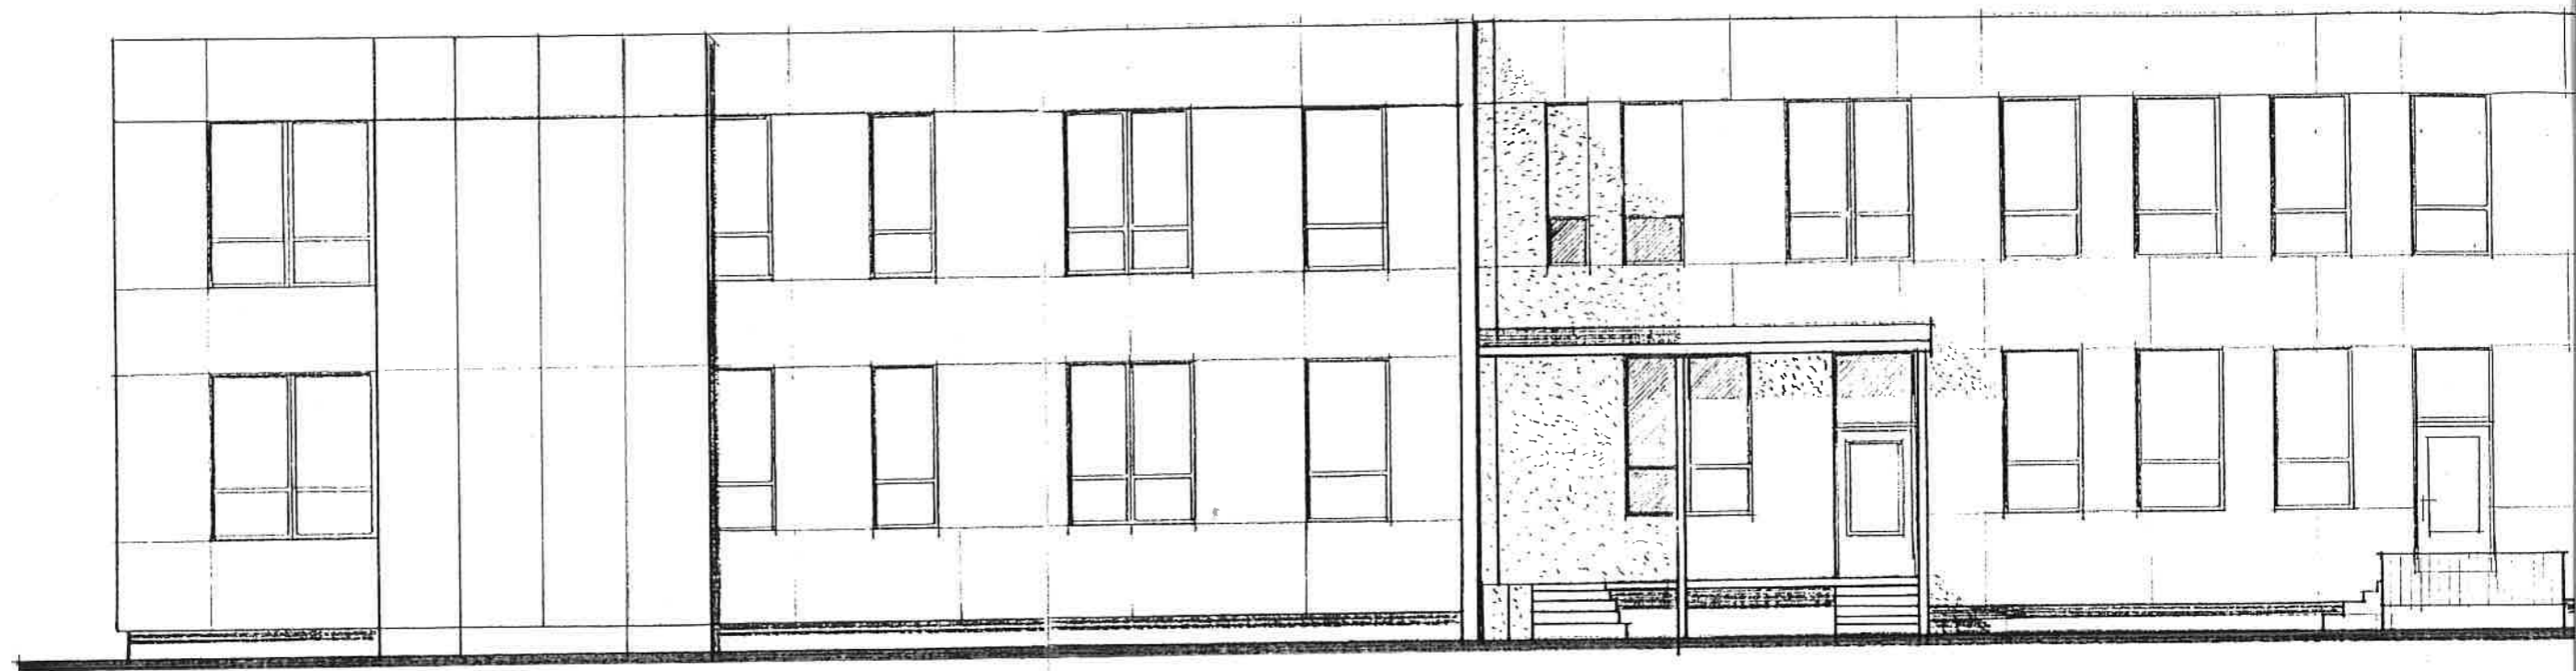

OKNA A VÝZDÍVKY MEZI OKEN. PILÍŘI PROVEDENY
V ČÁSTI MEZI DVEŘMI DOPLNIT SVISLÉ ČLENĚNÍ PARAPETŮ

19600

50

51250

316