
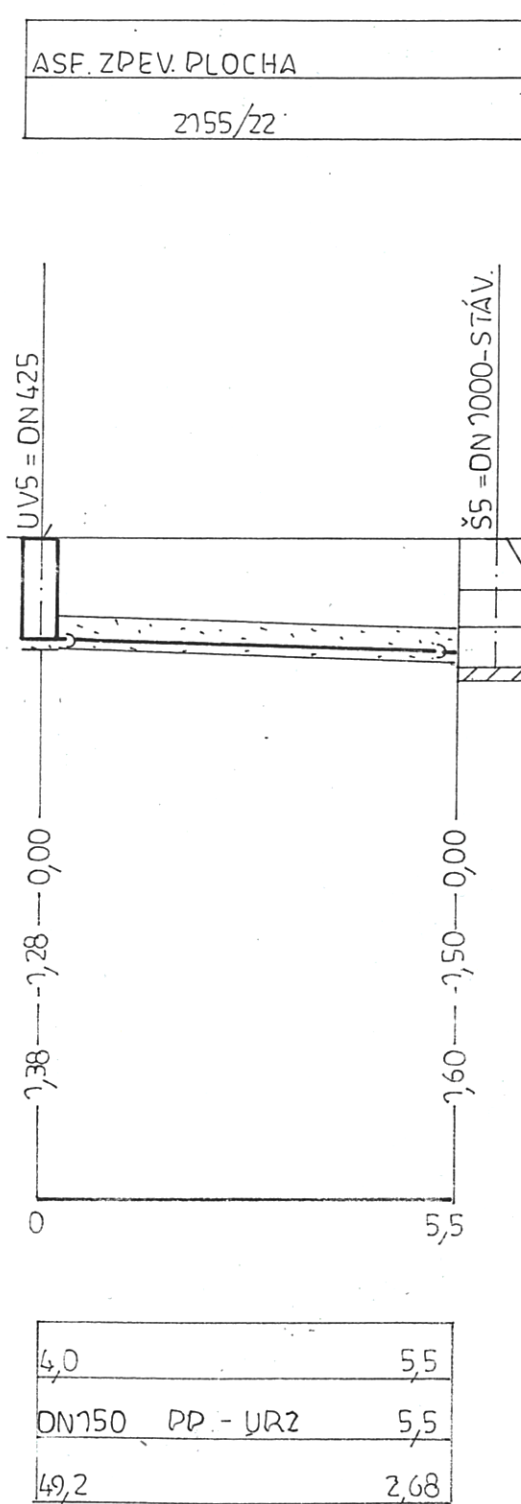
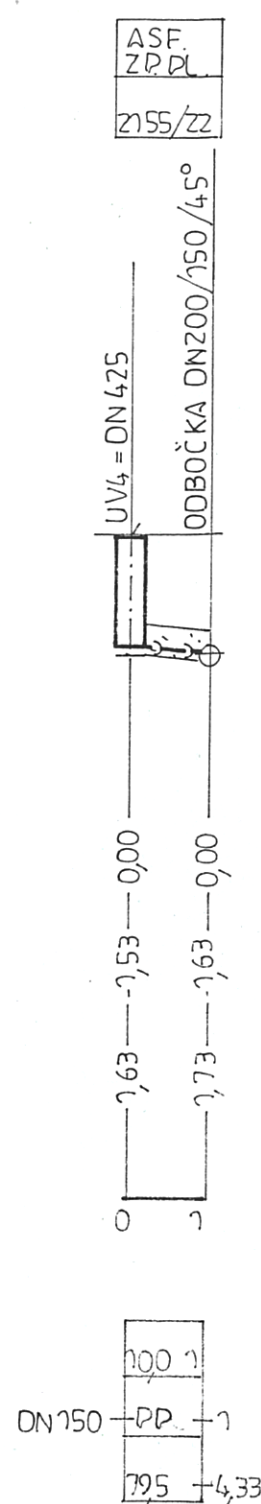
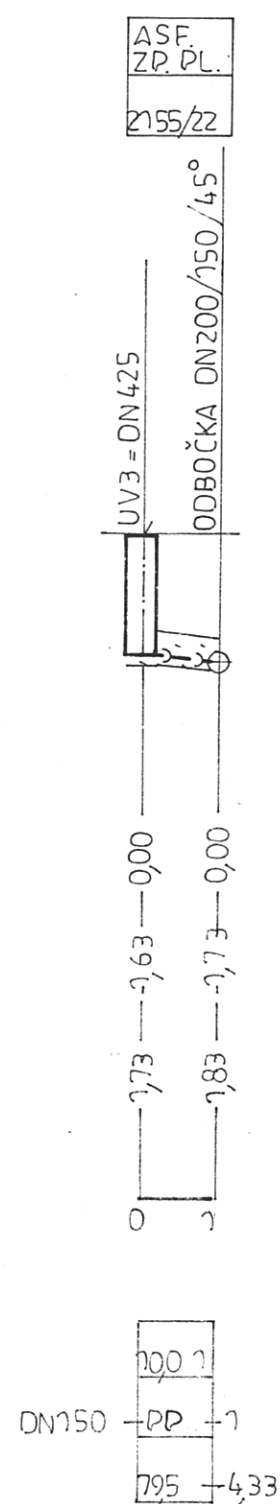


SKLON%	DÉLKA m	100 1
PROFIL mm	MATERIÁL	PP - UR2
Q l/s	v m/s	79,5 4,33

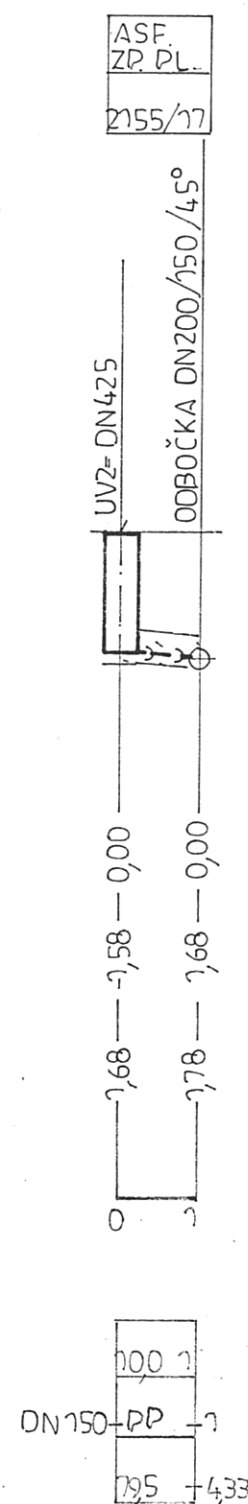

ZODP.PROJEKTANT	PROJEKTANT SPEC.	VYPRACOVAL	ing. KLICH Miloslav projekce Kunčičky u Bašky 334 739 01 Baška tel : 777 241 242	
Ing. Klich Miloslav	Ing. Klich Miloslav	Ing. Klich Miloslav		
INVESTOR	Statutární město Frýdek - Místek, Radniční 1148, 738 22 Frýdek - Místek			
STAVBA	Oprava kanalizačních přípojek na ul. 17 listopadu č. p. 146, 147, Frýdek - Místek, k. ú. Místek		DATUM	červen 2019
ČAST	Přípojka kanalizace		STUPEN	územní řízení
OBSAH	Podélné profily dešťové kanalizace		MĚŘÍTKO	1/100
			VÝKRES Č.	D.104