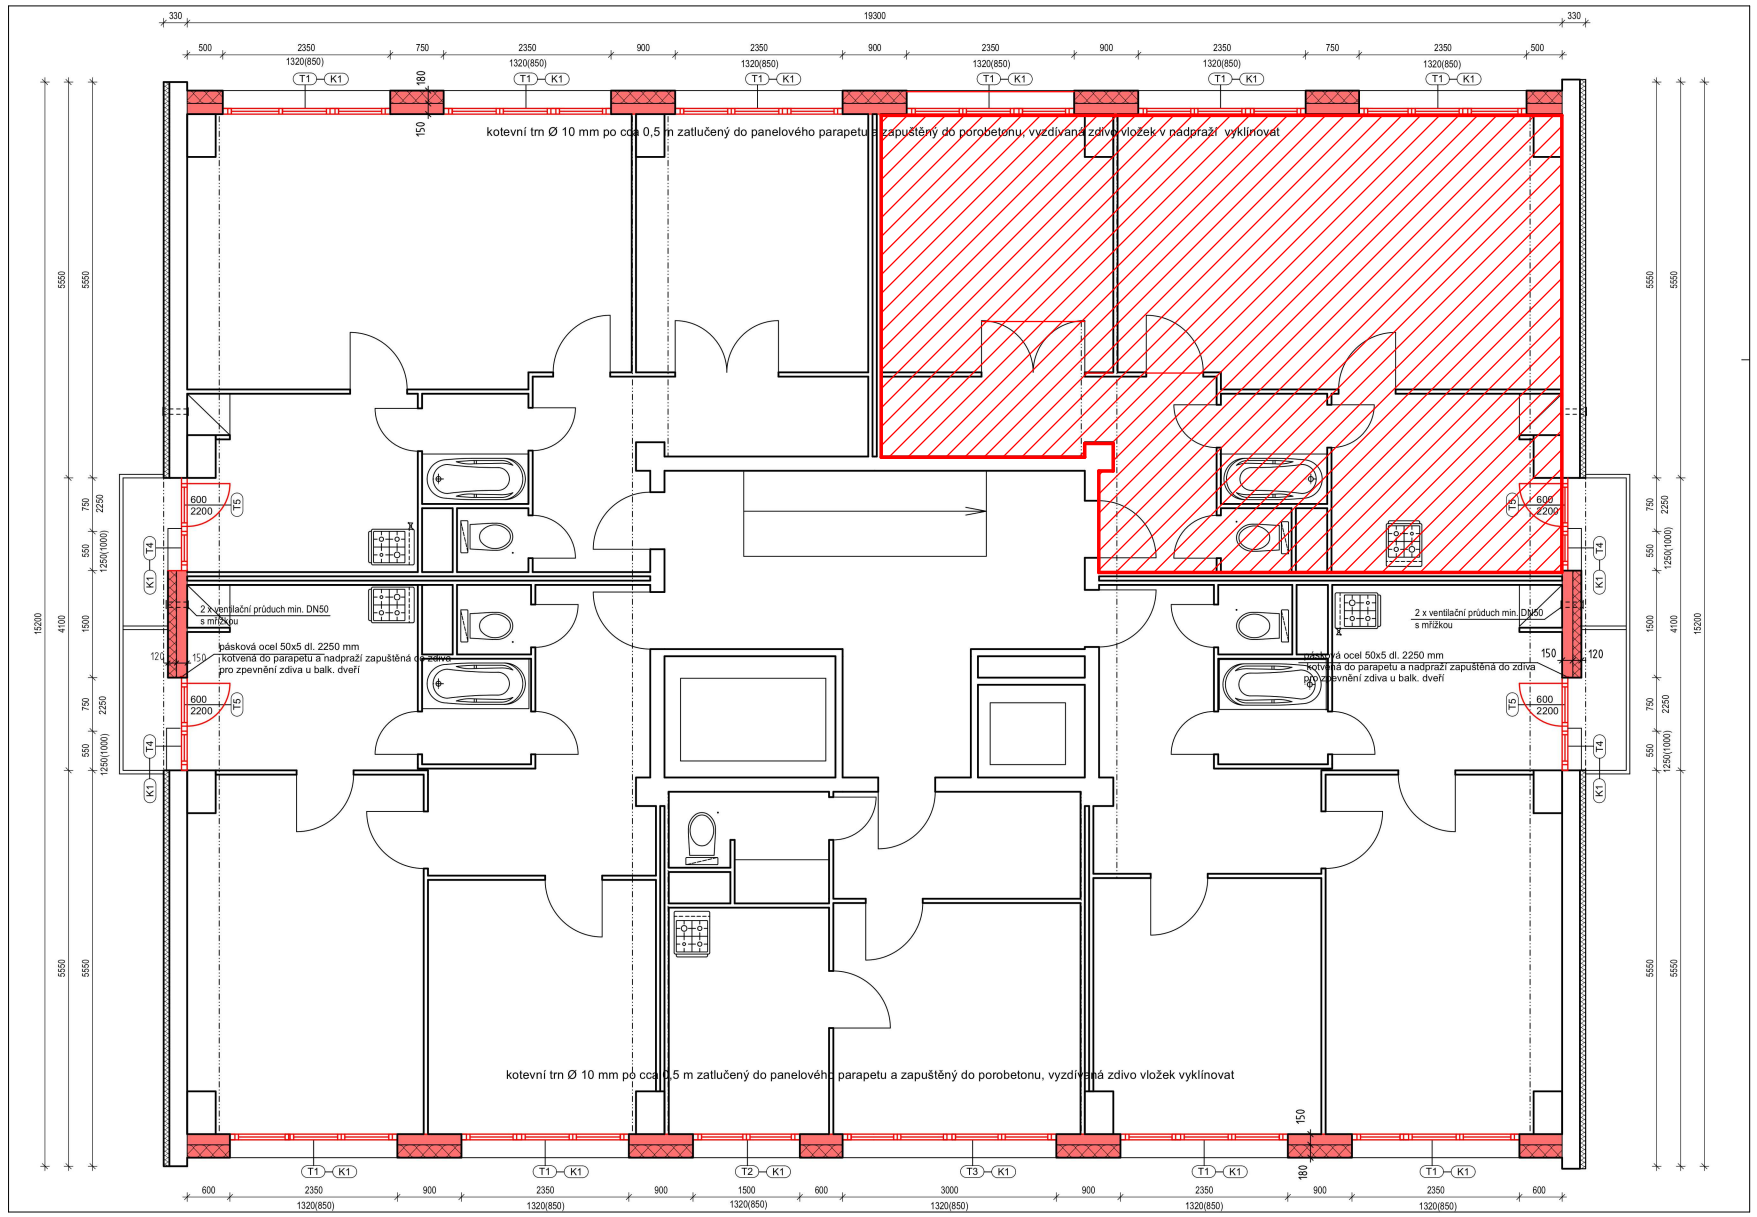

ŘEŠENÁ BYTOVÁ JEDNOTKA

Stupeň projektové dokumentace: DOKUMENTACE PRO PROVEDENÍ STAVBY		Datum: Únor 2019
Autorizovaný projektant: Ing. Vladimír Hořelka	Vypracoval: Bohumil Vojtíšek	Č. zakázky:
Investor stavby:	STATUTÁRNÍ MĚSTO FRÝDEK MÍSTEK	Měřítko: bez měřítka
Místo stavby:	Anenská 689, Frýdek–Místek	Č. výkresu: **D.1.1-01**
Název zakázky: OPRAVA TYPOVÉ BYTOVÉ JEDNOTKY VELIKOSTI 2+1 V DOMĚ ČP. 689, NA UL. ANENSKÁ , FRÝDEK–MÍSTEK		Paré č.
Výkres: SCHÉMA		