

LEGENDA

- OT


Ø

Ø
- STÁVAJÍCÍ OTOPNÁ TĚLESA

-VODOMĚR STUDENÉ VODY

-VODOMĚR TEPLÉ VODY

-PLYNOMĚR
- ZDIVO POROBETONOVÉ–CIHLOVÉ

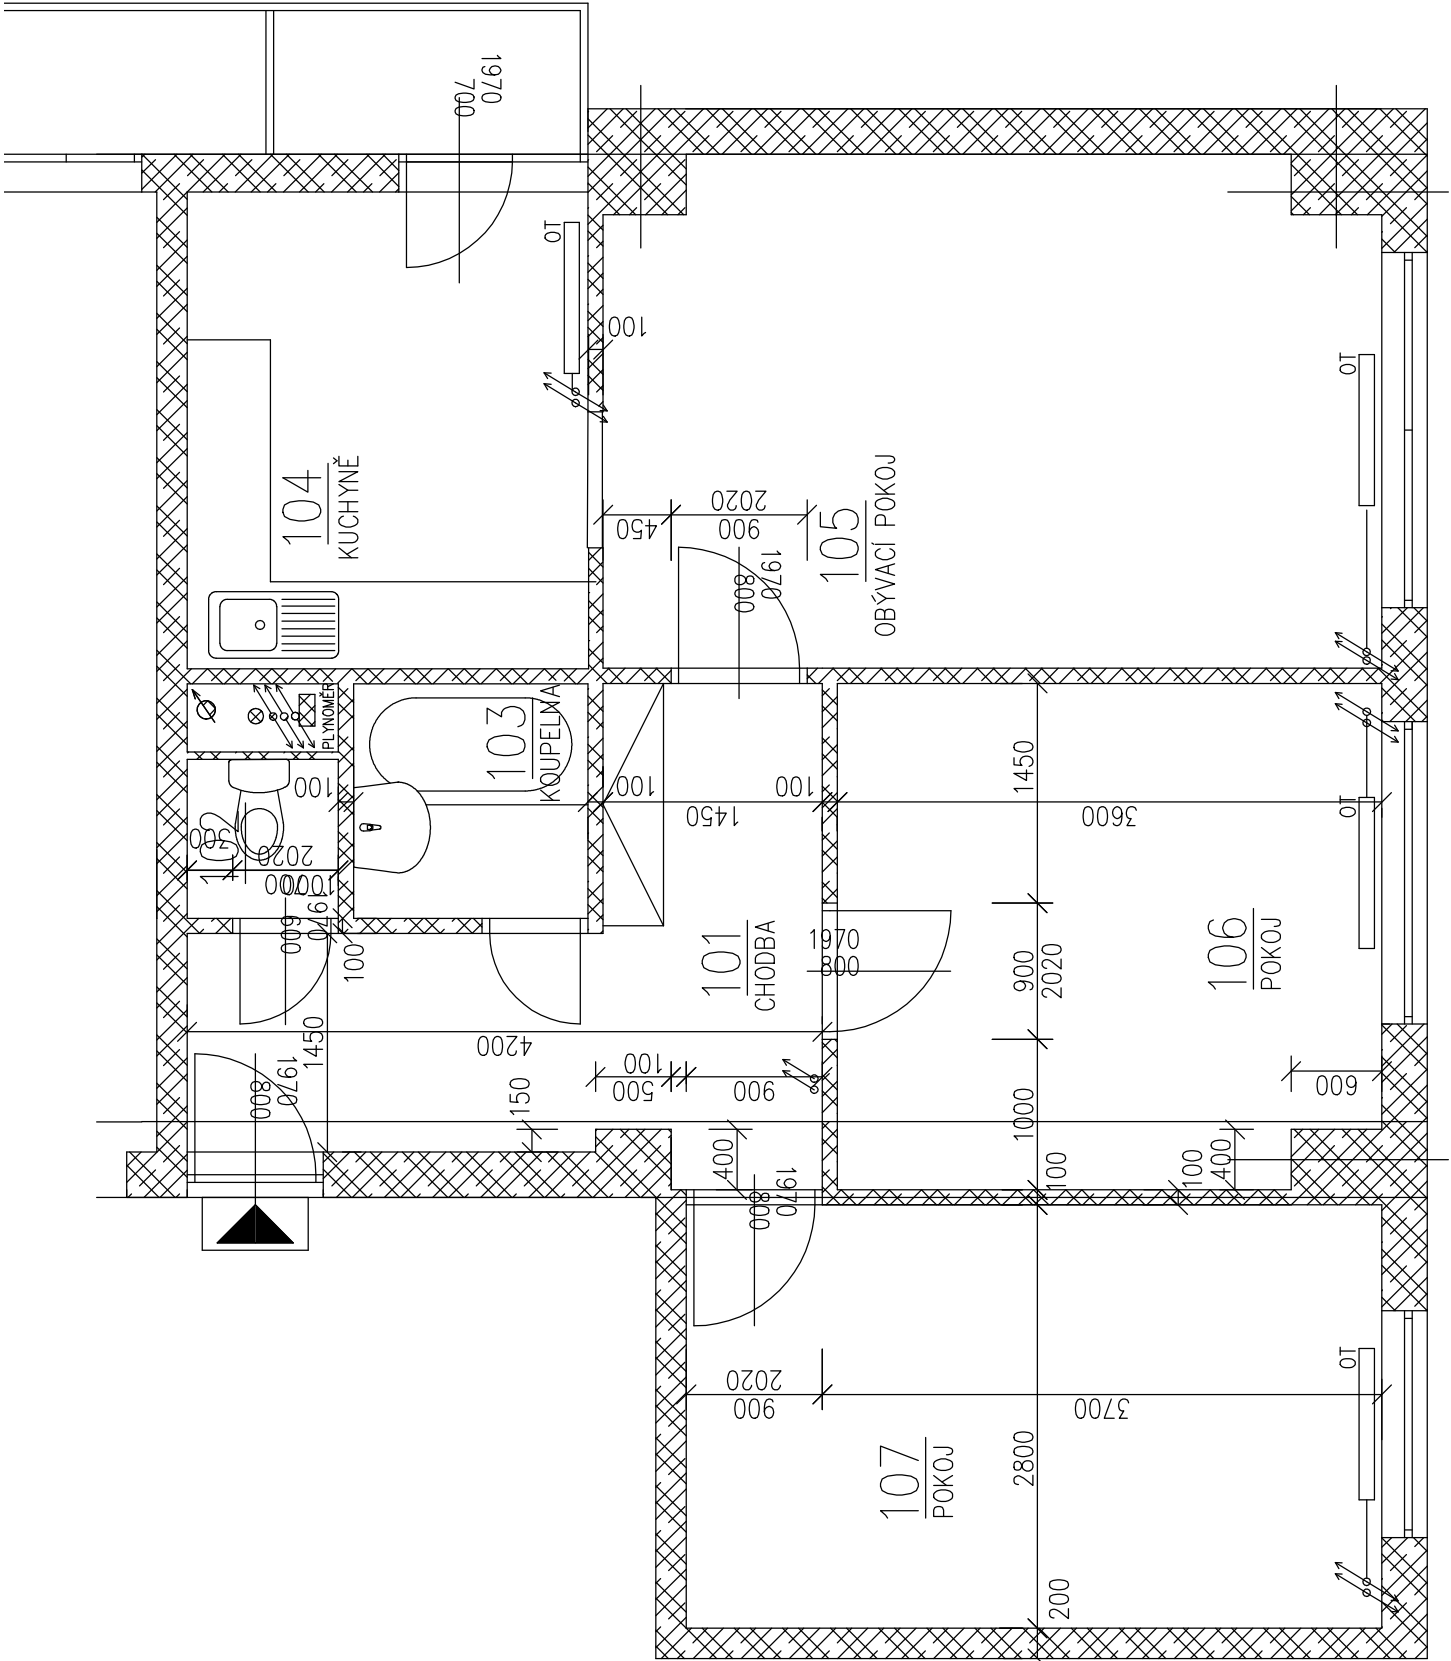

Tabulka místností					
Číslo	Jméno	Plocha [m²]	Podlaha	Stěny	Obvod [m]
101	CHODBA	8,65	PVC	MALBA	15,4
102	WC	0,97	KERAMICKÁ DLAŽBA	OBKLAD 1500mm	3,95
103	KOUPELNA	2,27	KERAMICKÁ DLAŽBA	OBKLAD 2000mm	6,05
104	KUCHYŇ	8,29	PVC	MALBA	11,61
105	OBÝVACÍ POKOJ	17,05	PVC	MALBA	17,11
106	POKOJ	11,82	PVC	MALBA	13,9
107	POKOJ	12,88	PVC	MALBA	14,8

Celková plocha [m²]: 61,92

Stupeň projektové dokumentace:		Datum	
DOKUMENTACE PRO PROVEDENÍ STAVBY		Červenec 2019	
Autorizovaný projektant		Č. zakázky	
Ing. Vladimír Hořelka		Vypracoval	
		Bohumil Vojtíšek	
		Měřítko	
Investor stavby:		1:50	
Místo stavby:		Č. výkresu	
Anenská 689, Frýdek–Místek			
Název zakázky:			
OPRAVA TYPOVÉ BYTOVÉ JEDNOTKY VELIKOSTI 3+1 V DOMĚ ČP. 689, NA UL. ANENSKÁ , FRÝDEK–MÍSTEK		D.1.1-02	
Výkres:		Paré č.	
PŮVODNÍ STAV			