| Oec: C:\Users\Hladik\Documents\PYOBE\PCV1.1\ACC1138 BW\ACE8 BASKETHH11E_3D HANG DOCUMENTACE\A-CZ1138_3D HANG.dwg |

IZOLACE STŘECHY TYP 6

160mm STŘEŠNÍ SENDVIČOVÝ PANEL
150mm NOSNÝ Z-PROFIL

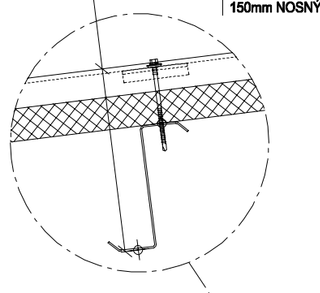

OPLÁŠTĚNÍ STĚN TYP 7

SLOUP - C PROFIL
120mm STĚNOVÝ SENDVIČOVÝ PANEL

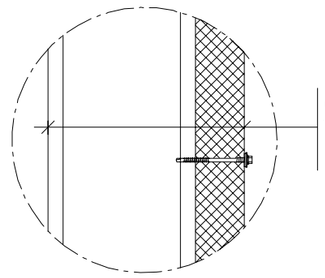

ŘEZ A-A

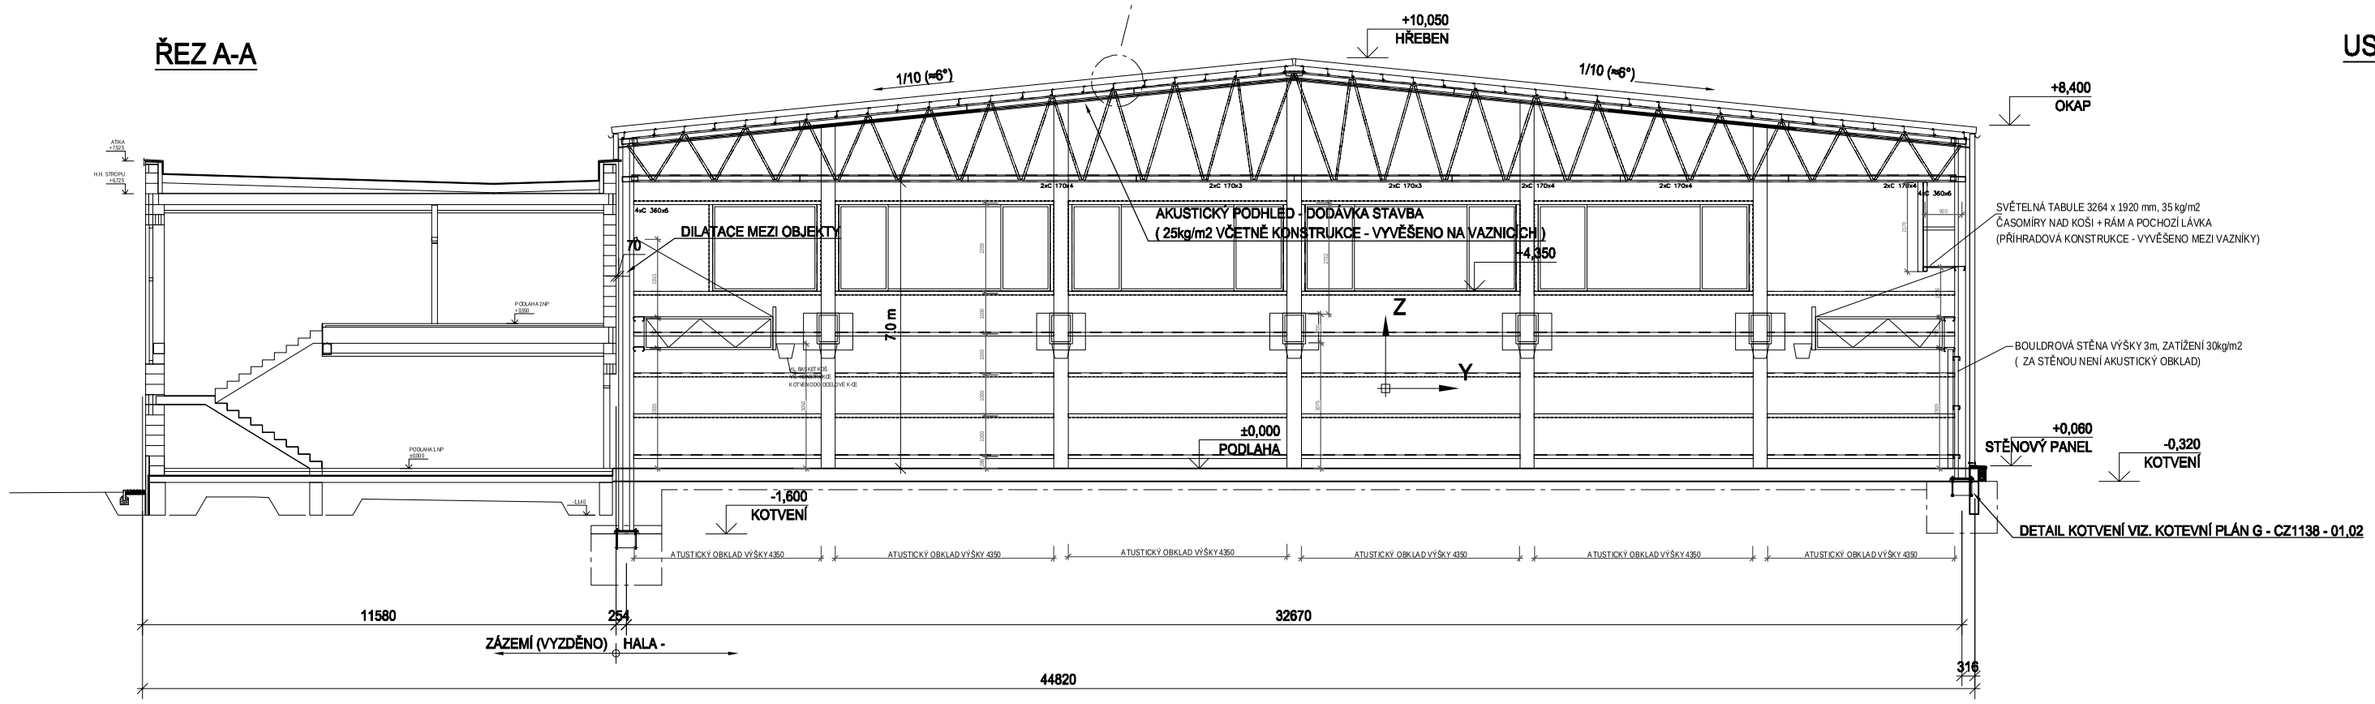

USPOŘÁDÁNÍ VYBAVENÍ MEZI R.Č.2-3, 4-5

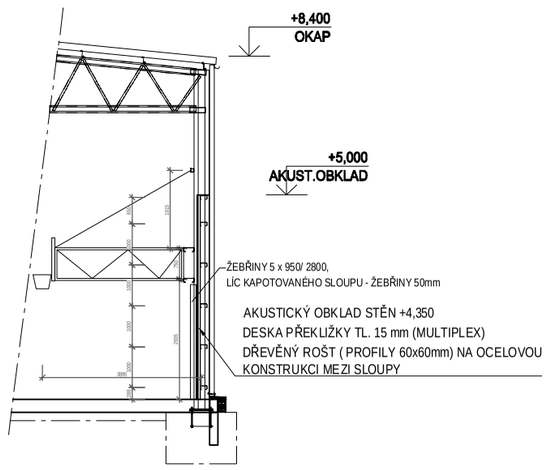

USPOŘÁDÁNÍ VYBAVENÍ MEZI R.Č.3-4

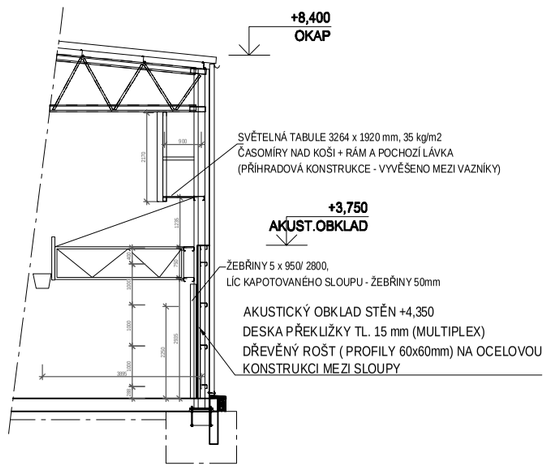

ŘEZ B-B

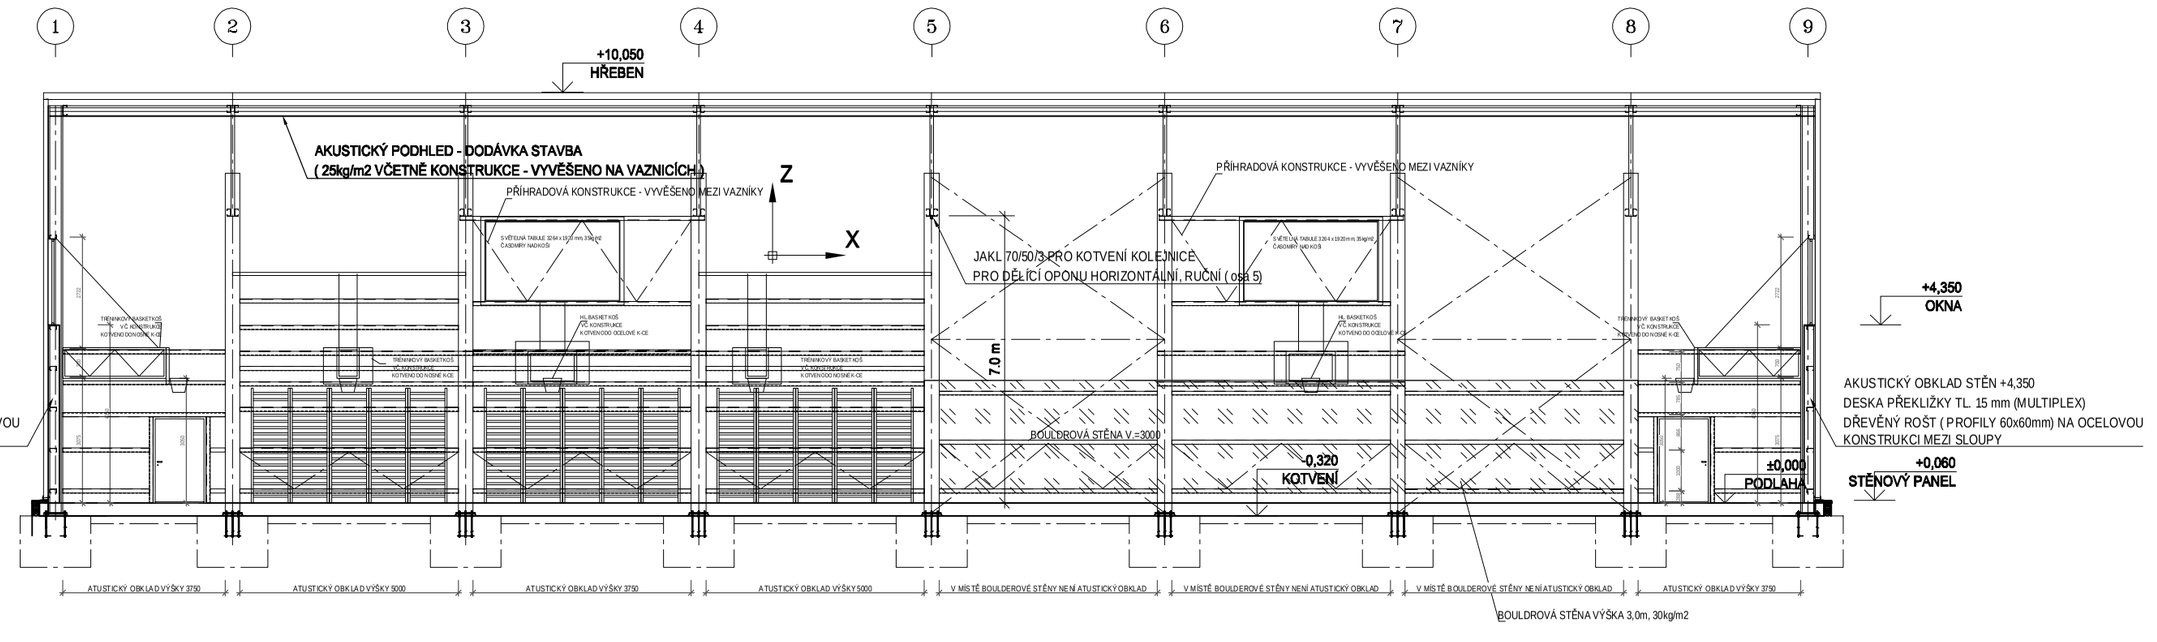

AKUSTICKÝ OBKLAD STĚN +4,350
DESKA PŘEKLIŽKY TL. 15 mm (MULTIPLEX)
DŘEVĚNÝ ROŠT (PROFILY 60x60mm) NA OCELOVOU
KONSTRUKCI MEZI SLOUPY

AKUSTICKÝ OBKLAD STĚN +4,350
DESKA PŘEKLIŽKY TL. 15 mm (MULTIPLEX)
DŘEVĚNÝ ROŠT (PROFILY 60x60mm) NA OCELOVOU
KONSTRUKCI MEZI SLOUPY

ŘEZ C-C

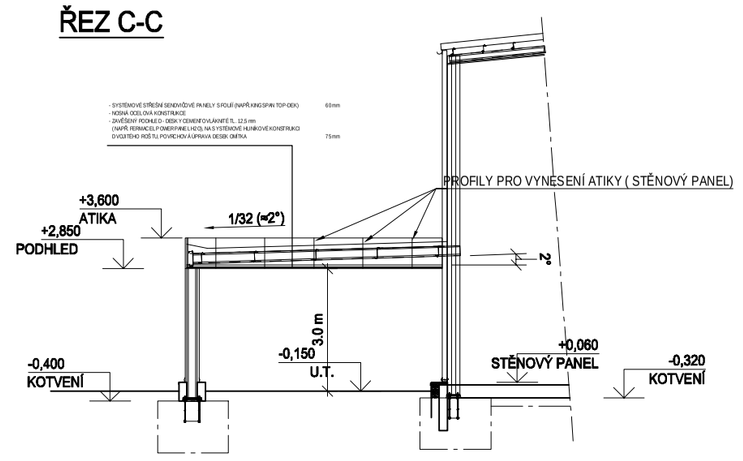

VÝKRESY NEJSOU DÍLENSKOU DOKUMENTACÍ OCELOVÉ HALY

PROFILY POUŽITÉ NA KONSTRUKCI HALY

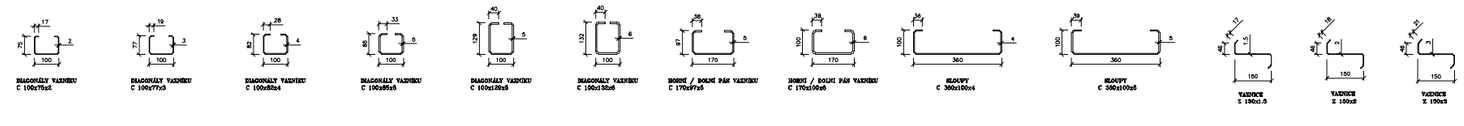

REV.	PŘEDMĚT ZMĚN	DATUM	PODPIS

VŠEOBECNÉ POKYNY NA
A-CZ1138-01

VYPRACOVAL	KONTROLOVAL	ZODP. PROJEKTANT
Iveta Dobřecká	Jaroslav Kosinka	Jaroslav Kosinka
-	-	-
-	-	-

MÍSTO STAVBY: K.Ú. FRÝDEK, P.Č. 5319 /73, 5319 /238
O. Ú.: FRÝDEK-MÍSTEK KRAJ: MORAVSKOSLEZKÝ

AKCE:
BASKETBALOVÁ HALA
BASKETPOINT FRÝDEK-MÍSTEK Z.S.
TŘ.T.G.MASARYKA 503, 738 01 FRÝDEK-MÍSTEK

OBSAH: D.1.2.1. NOSNÁ OCELOVÁ KONSTRUKCE
ŘEZY

SMLUVNÍ GARANT	Jan Kolařín	
DATUM	FORMÁT	MĚŘÍTKO
21.5.2018	.	1:100
ČÍS. ZAKÁZKY	OBJEKT	STUPEŇ P. D.
CZ1138	-	DSP

ČÍSLO VÝKRESU: A CZ1138 02 REVIZE: .

-, spol. s r. o., Přístavní 1509/13, 104 00 Praha 10 - Uhříněves

| Uložen: 16.11.2018 8:54:50 | Tisk: 16.11.2018 8:55:28 | Uživatel: Dobřecká Iveta |