
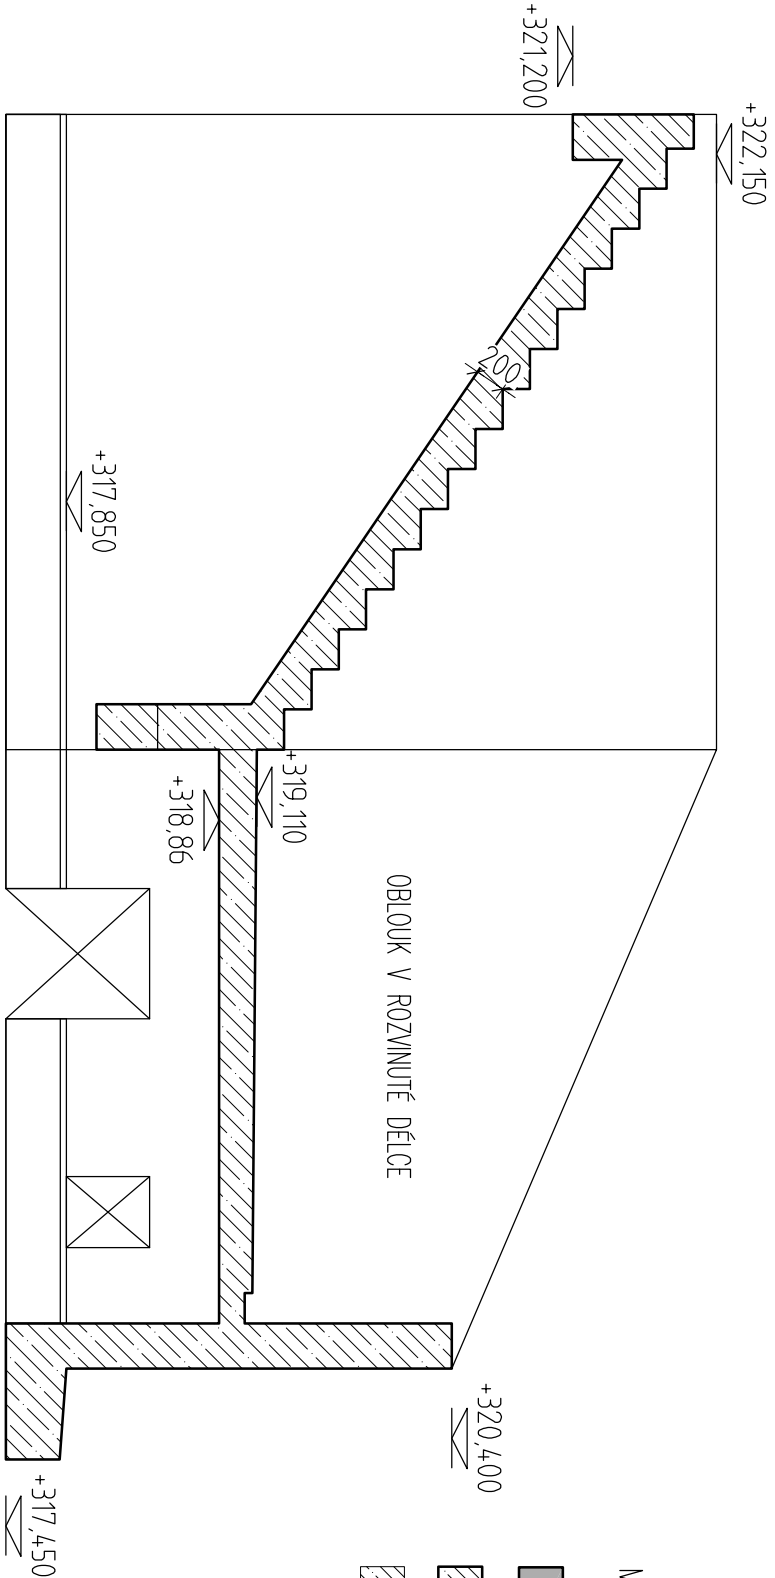
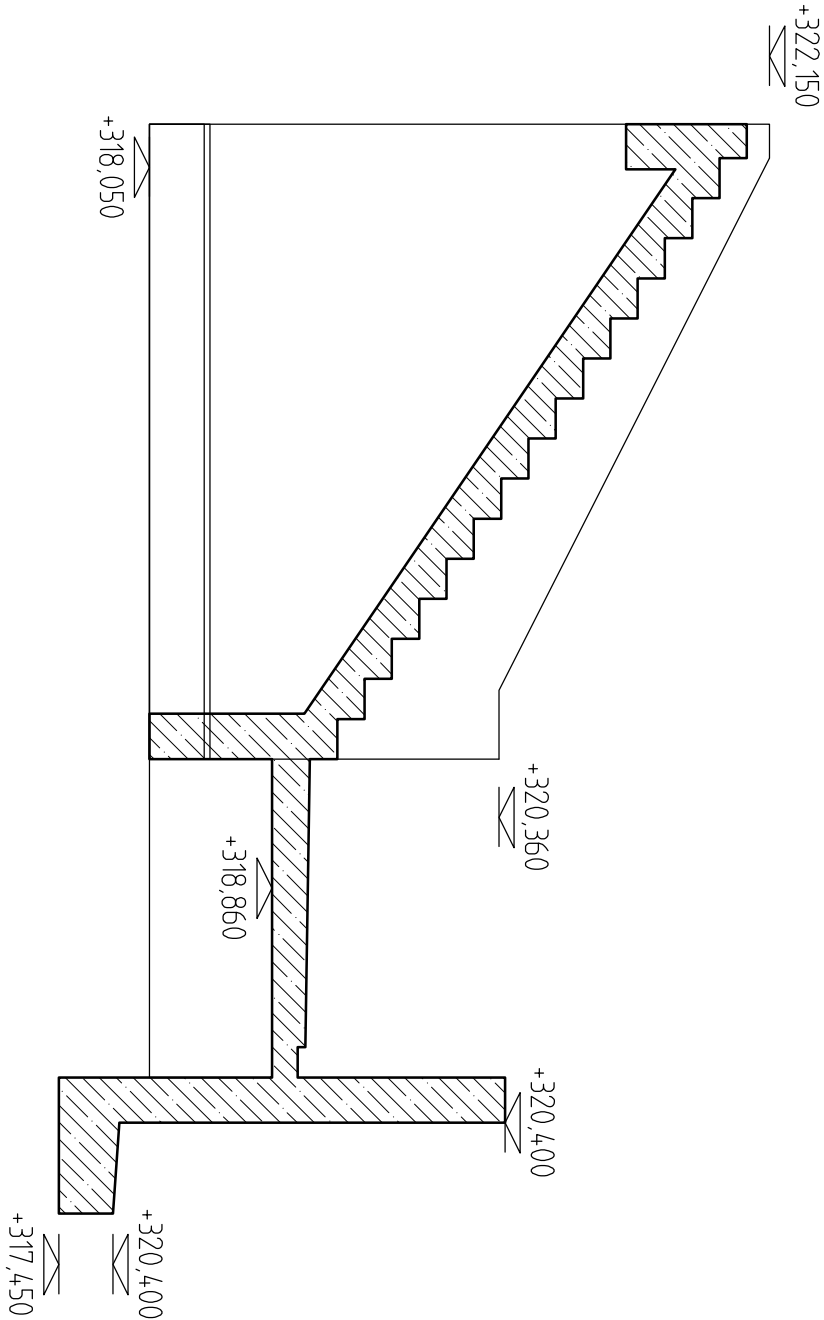
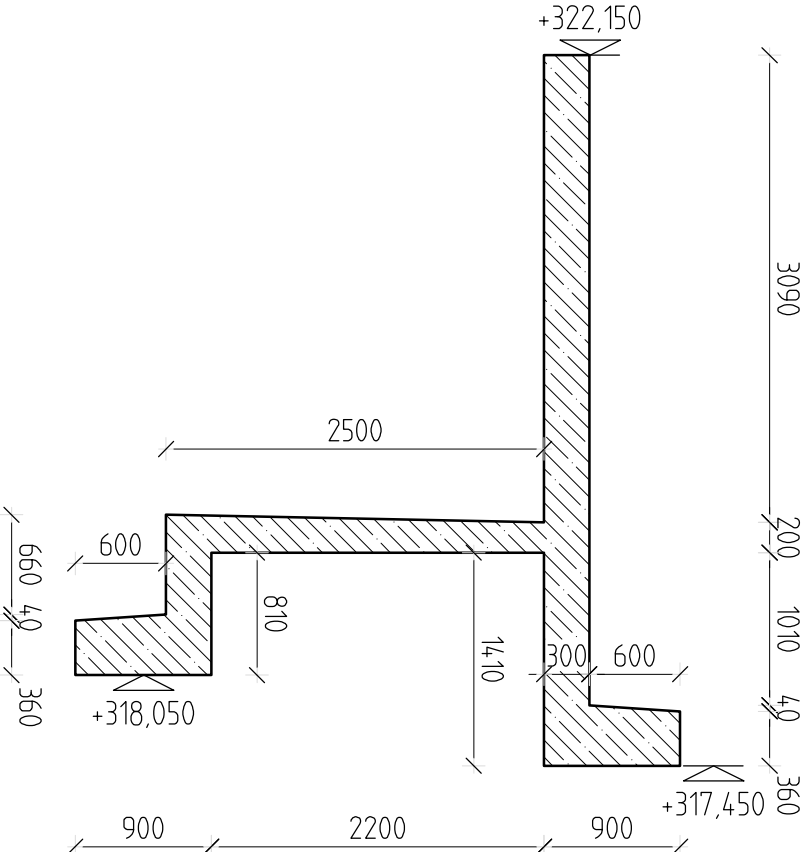
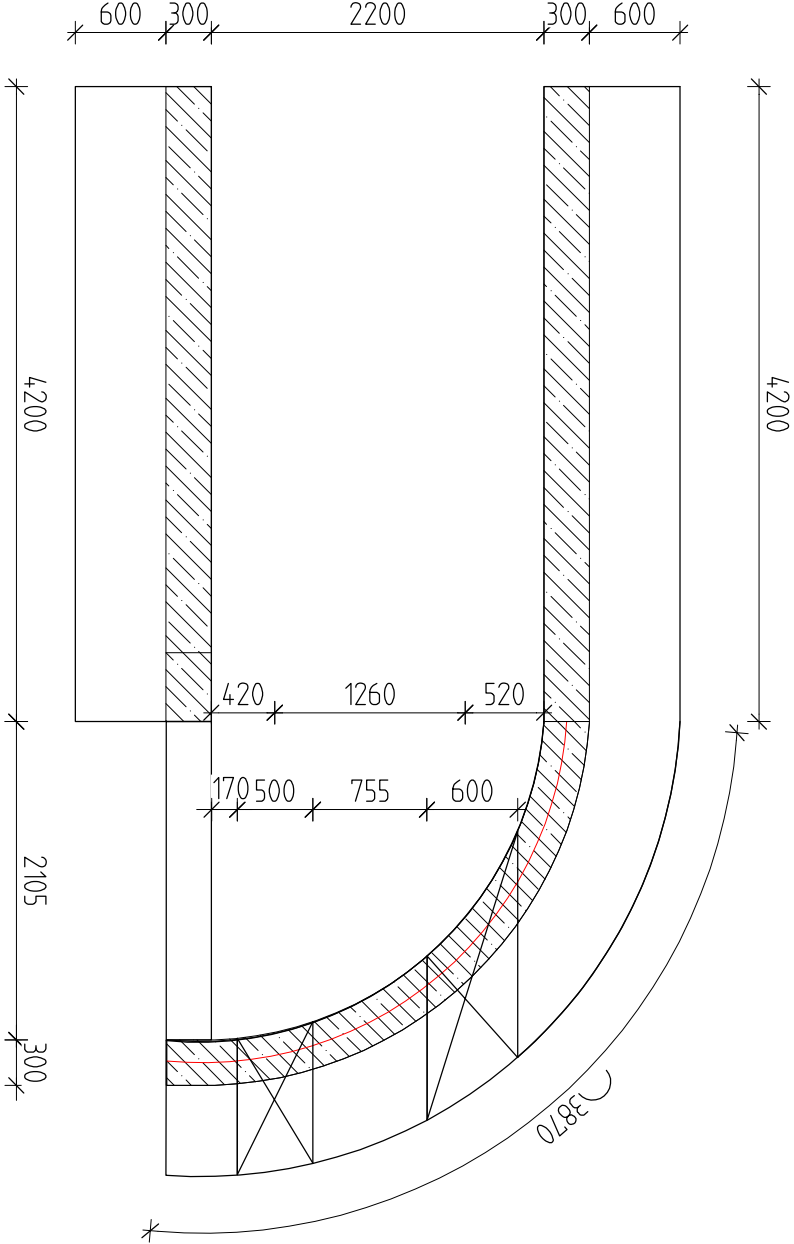


PŮDORYS SCHODIŠTĚ

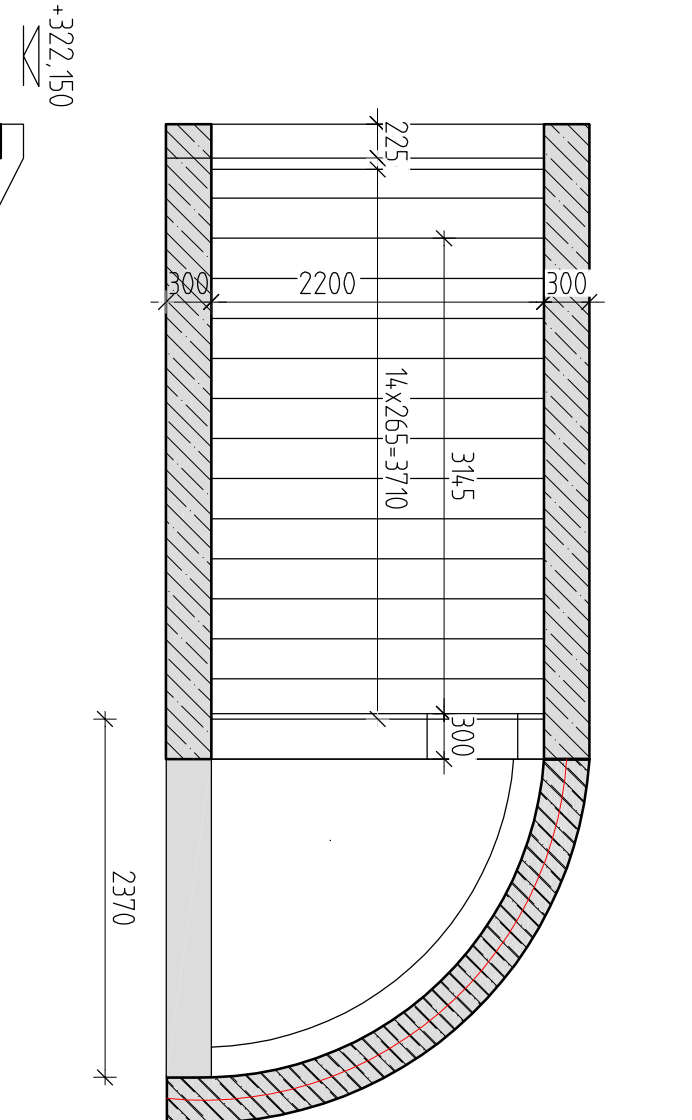

MONOLITICKÉ KONSTRUKCE BETON C25/30–XC2, XF3–Cl 0,20 – Dmax 16–S3

SVSLÉ ŽELEZOBETONOVÉ KONSTRUKCE POD DESKOU
V KONTAKTU S DESKOU

ŽELEZOBETONOVÉ KONSTRUKCE V ŘEZU

ŽELEZOBETONOVÉ KONSTRUKCE PATRA NAD

Tato projektová dokumentace je majetkem firmy INPROS F-M s.r.o. a nesmí být kopírována ani dále publikována bez souhlasu vlastníka.

Stavba	BASKETBALOVÁ HALA BASKETPOINT FRÝDEK - MÍSTEK	28. října 1639 738 01 Frýdek-Místek IČO: 646 11 281, DIČ: CZ64611281 tel.: +420 558 434 785 e-mail: info@inpros.cz www.inpros.cz		Investor		Autor	
		Místo stavby		Basketpoint Frýdek - Místek z.s. Tl. T.G. Masaryka 503		ING. arch. Michael Malýsa	
Objekt	SO 12 - STAVEBNÍ ÚPRAVY KRYTU CIVILNÍ OCHRANY	738 01 Frýdek - Místek k.ú. Frýdek		Zodp. projektant		ING. Martin Fušek	
		Vypracoval		ING. Jiří Wolf			
Část	D.10.2. STAVEBNĚ KONSTRUKČNÍ ŘEŠENÍ	Datum		červenec/2018		3 x A4	
		Slupěň		DUR+DSP+DPS			
		Č. zakázky		18/001			
Název	VÝKRES TVARU ZB OPĚRNÉ STĚNY A SCHODIŠTĚ	Měřítko	1:50	Výkres č.	7	Revize	T