




POHLED SEVEROVÝCHODNÍ

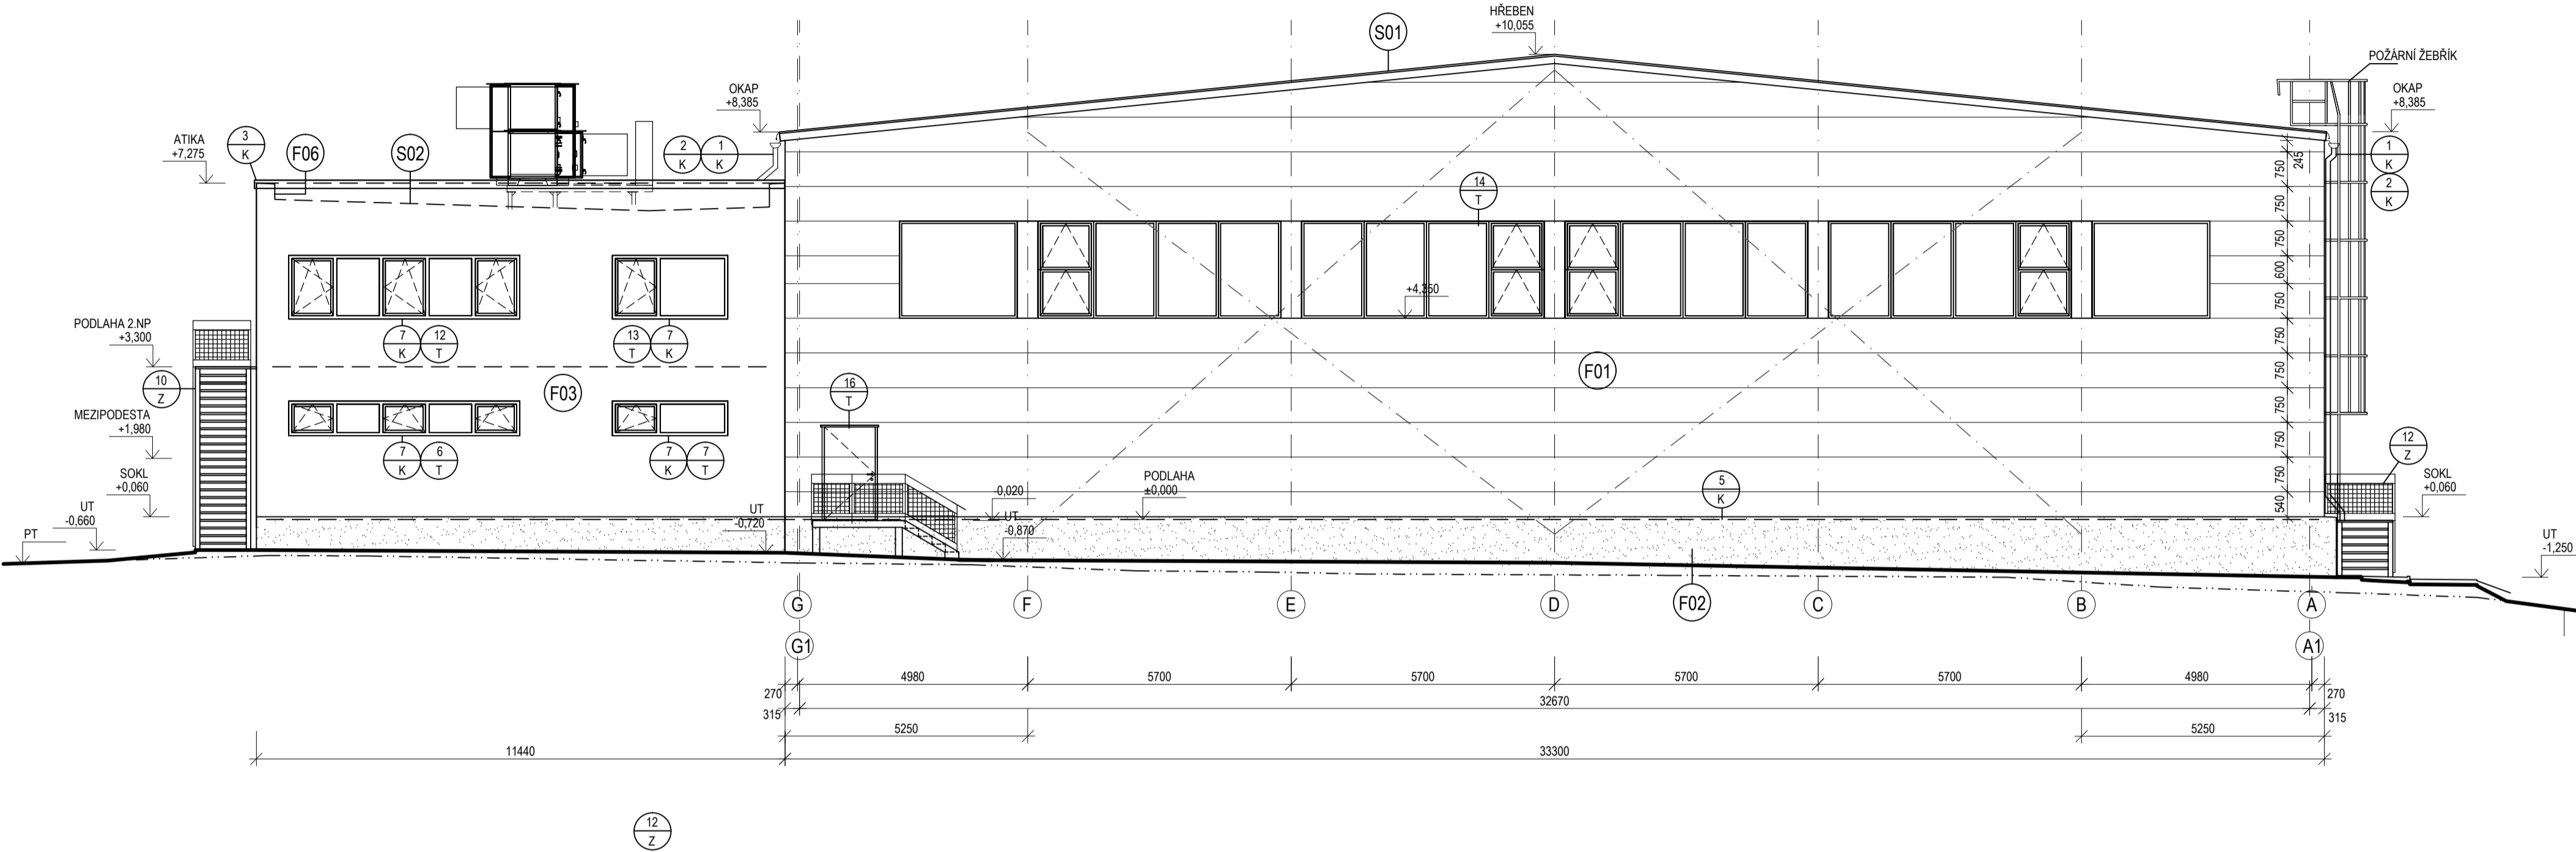


POHLED SEVEROZÁPADNÍ

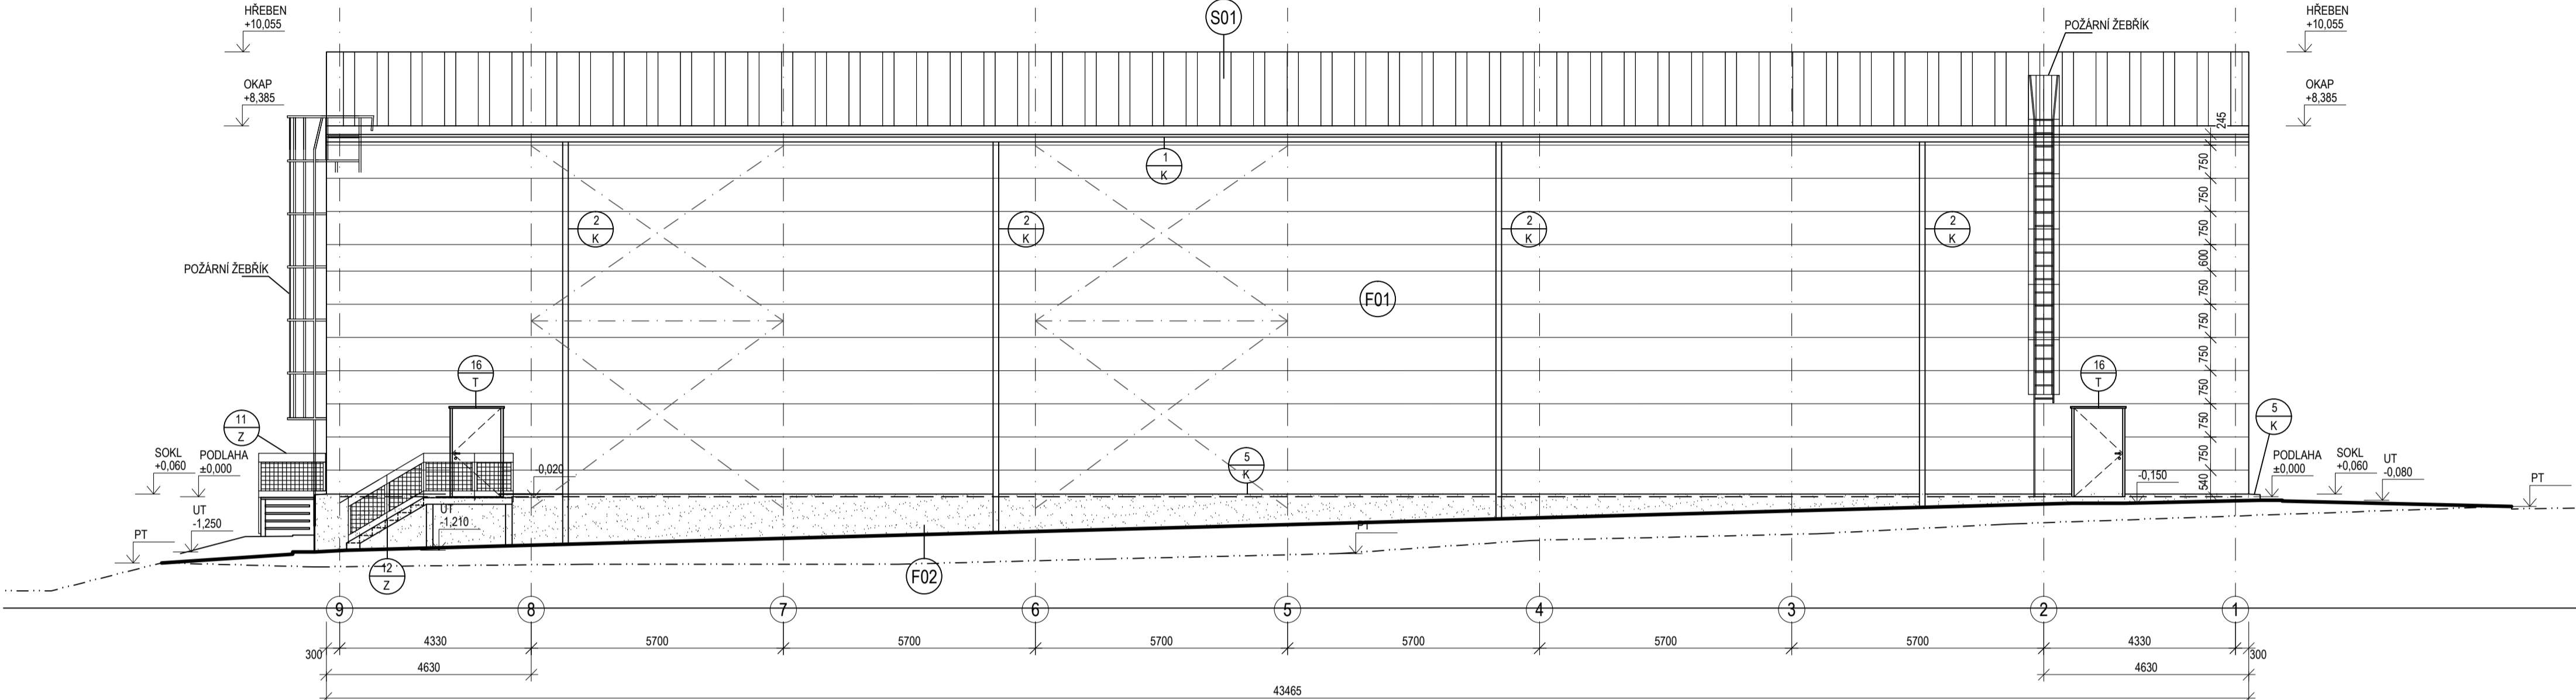

POHLED JIHOZÁPADNÍ

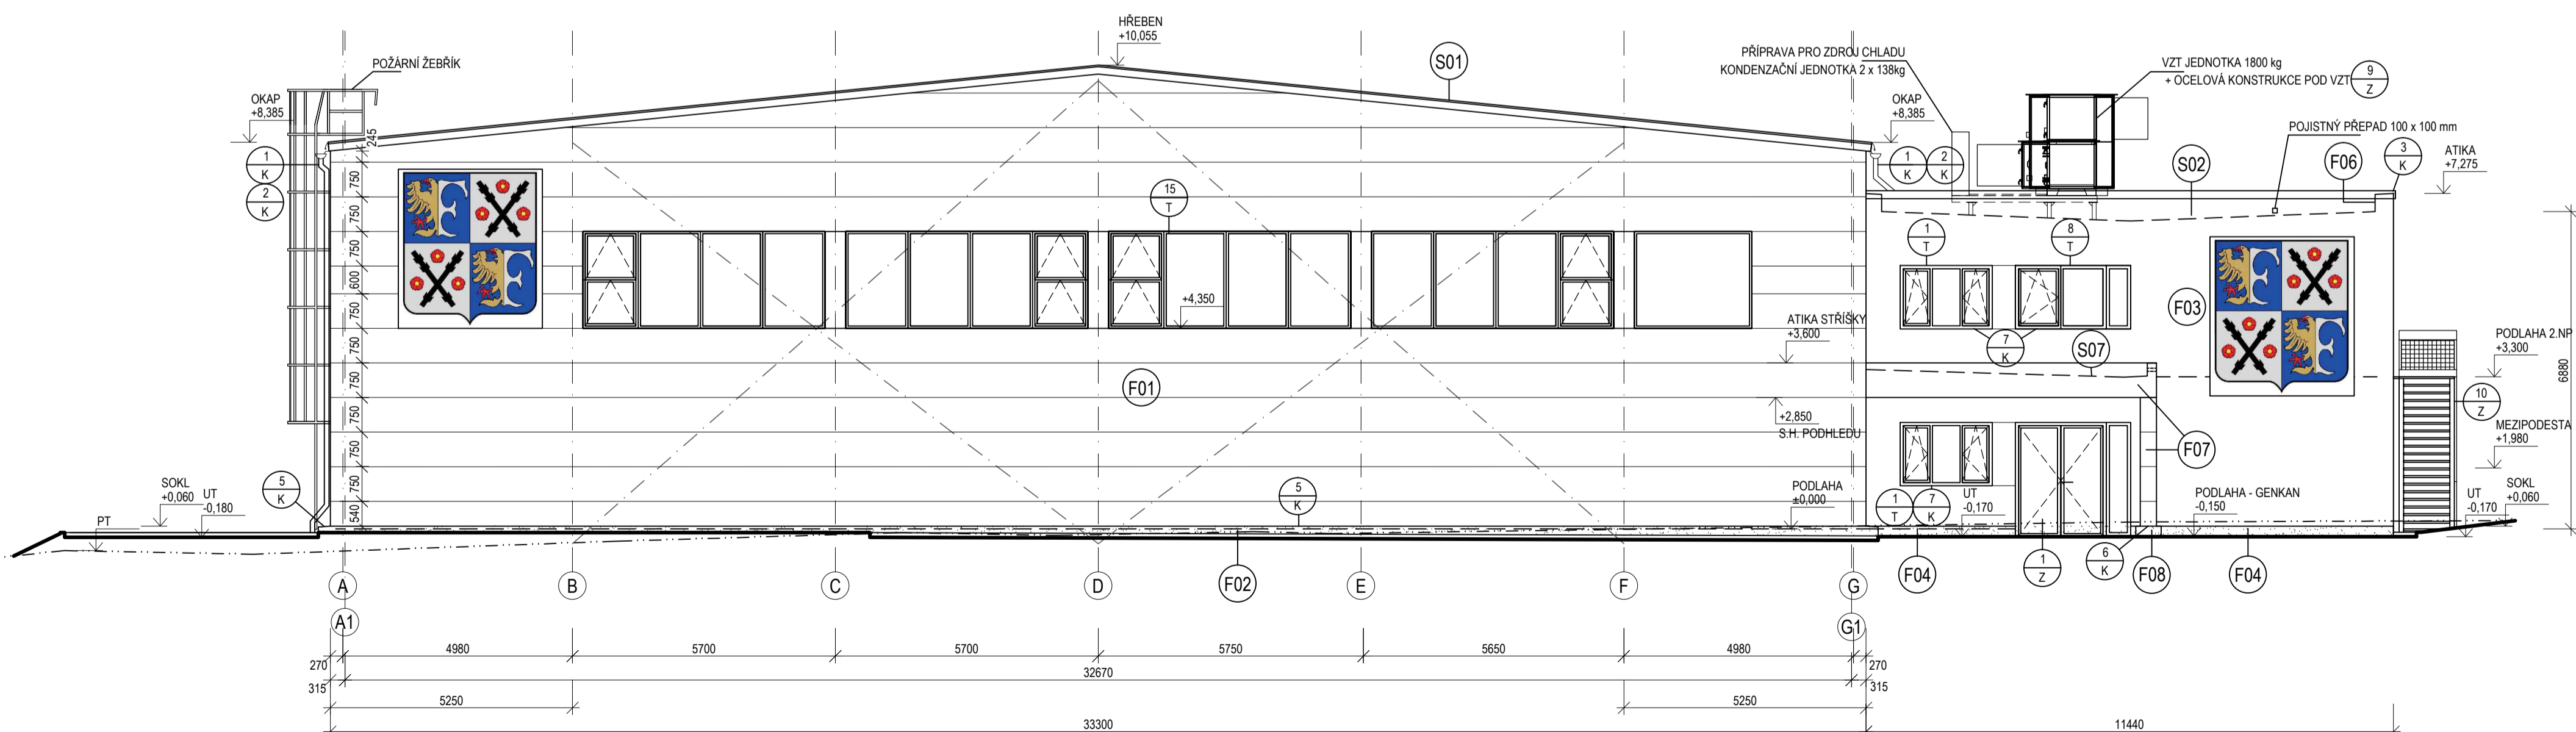

POHLED JIHOVÝCHODNÍ

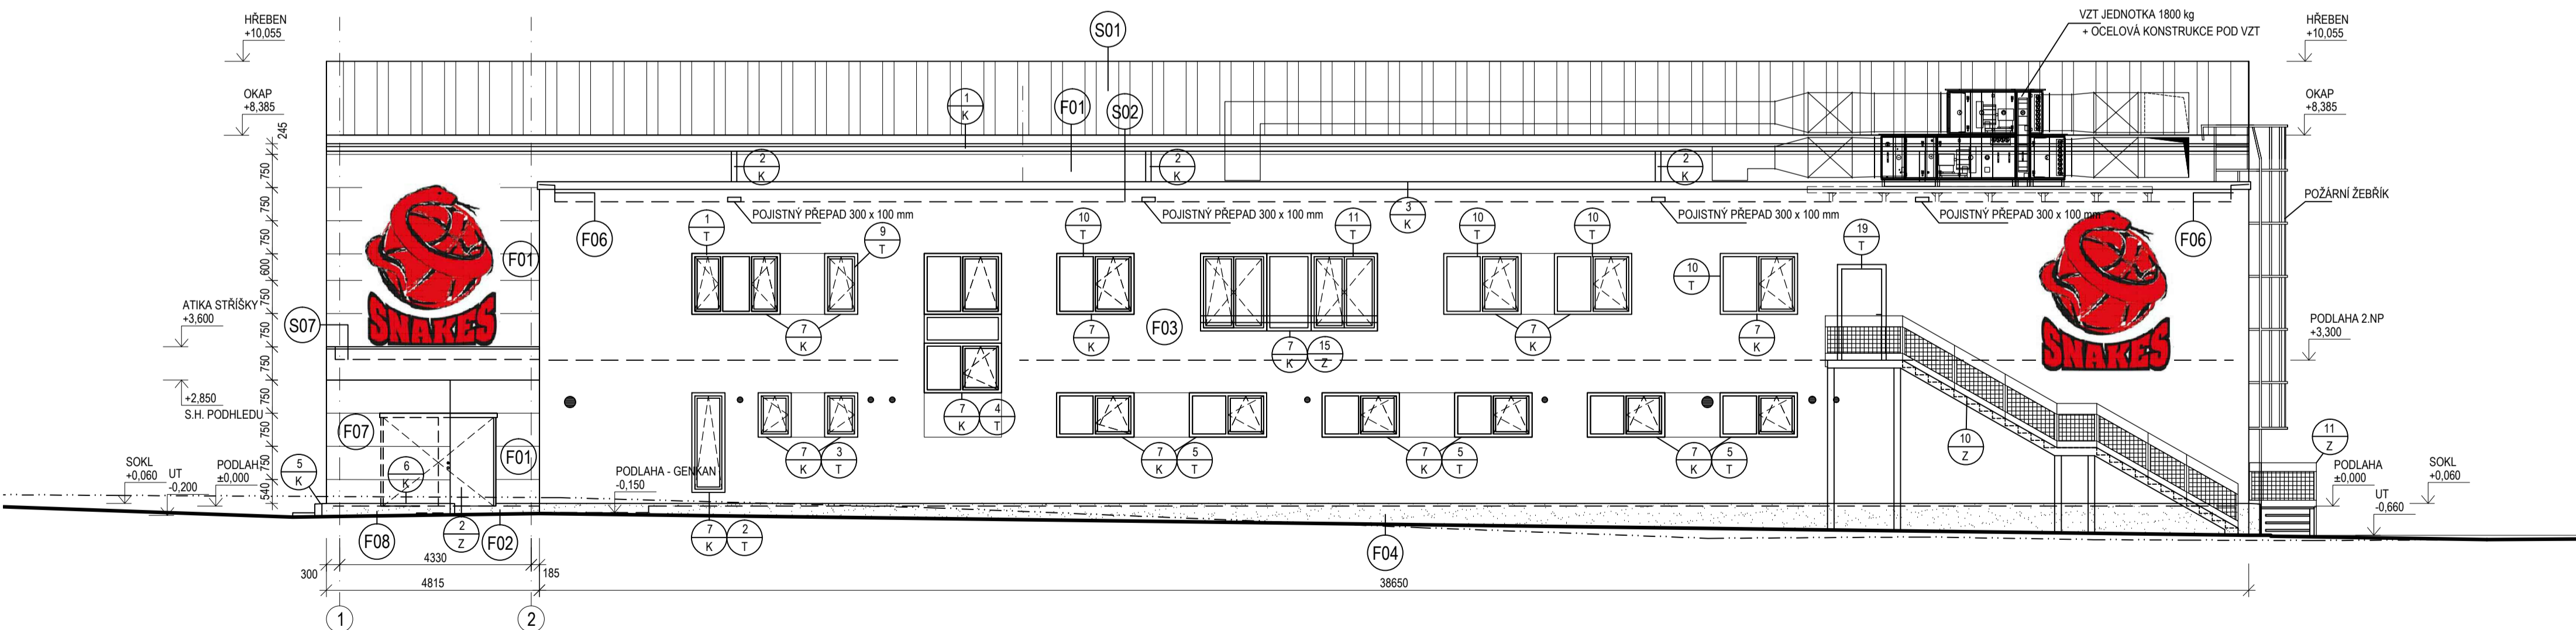

LEGENDA


OZN.	MATERIÁL
F01	STĚNA BASKETBALOVÉ HALY - SYSTÉMOVÉ FASÁDNÍ SENDVÍČOVÉ PANELE (NAPŘ. KINGSPAN KS1000 AWP FLEX), KLADENÉ HORIZONTÁLNĚ, INTERIÉROVY A EXTERIÉROVY OBDOUSTRANNĚ ŽÁROVĚ POZINKOVANÝ JEMNĚ PROFILOVANÝ PLECH + VÝPLŇ, IZOLACE Z IPN, U=0,10 W/MK, RW=26 DB, POŽ. ODOLNOST EW1500p3, TL 150 mm, DODÁVKA OCELOVÉ KONSTRUKCE HALY
F02	OBVODOVÝ SKOK BASKETBALOVÉ HALY - ZATEPLENÝ ZDIVO Z BETONOVÝCH ZÁKLADOVÝCH TVÁRNIC 8 200 mm + ŽB VĚNĚC NEBO ŽB ZÁKLADOVÁ HLAVA PLOTY + KONTAKTNÍ ZATEPLOVACÍ SYSTÉM ETICS TL 80 A 80 mm (TEPELNÝ ISOLANT POLYSTYRÉN DEPERIMETR SD 150) S POVRCHOVOU ÚPRAVOU FASÁDNÍ TENKOVÝSTVOU OMTÍKOU VHDNOU PRO SKLOVÉ ČÁSTI, ZRNITOSTI 1,5 mm (VČ. ARMOVACÍ VRSTVY)
F03	OBVODOVÁ STĚNA ZDĚNÉ BUDOVY - ZDIVO Z CHEMLÝCH TVÁRNIC, BROUŠENÝCH, S POVRCHOVOU ÚPRAVOU FASÁDNÍ SILIKONOVOU TENKOVÝSTVOU PROBARVENOU OMTÍKOU ZATÍRANOU ZRNITOSTI 1,5 mm (VČ. ARMOVACÍ VRSTVY A TERMO OMTÍKY)
F04	OBVODOVÝ SKOK ZDĚNÉ BUDOVY - ZATEPLENÝ ZDIVO Z CHEMLÝCH TVÁRNIC, BROUŠENÝCH TL 300 mm + KONTAKTNÍ ZATEPLOVACÍ SYSTÉM ETICS TL 100 mm, TEPELNÝ ISOLANT POLYSTYRÉN DEPERIMETR SD 150) S POVRCHOVOU ÚPRAVOU FASÁDNÍ TENKOVÝSTVOU VHDNOU PRO SKLOVÉ ČÁSTI, ZRNITOSTI 1,5 mm (VČ. ARMOVACÍ VRSTVY)
F06	STĚNA ATIKY - ZATEPLENÁ + KRYTINA, ZDIVO Z CHEMLÝCH TVÁRNIC, BROUŠENÝCH TL 300 mm + ŽB VĚNĚC, ATIKA ZATEPLENÁ NA ÚROVNI STŘECHY TL 100 mm (TEPELNÝ ISOLANT EPS150 S) + STŘEŠNÍ KRYTINA PVC FOLIE VČ. SEPARAČNÍ GEOTEXTILIE
F07	STĚNA VSTUPNÍ STŘÍŠKY - SYSTÉMOVÉ FASÁDNÍ SENDVÍČOVÉ PANELE (NAPŘ. KINGSPAN KS1000 AWP FLEX), KLADENÉ HORIZONTÁLNĚ, INTERIÉROVY A EXTERIÉROVY OBDOUSTRANNĚ ŽÁROVĚ POZINKOVANÝ JEMNĚ PROFILOVANÝ PLECH + VÝPLŇ, IZOLACE Z IPN, ... TL 50 mm, DODÁVKA OCELOVÉ KONSTRUKCE HALY
F08	SKOK VSTUPNÍ STŘÍŠKY - ZDIVO Z BETONOVÝCH ZÁKLADOVÝCH TVÁRNIC TL 280 mm MEZI SLOUPY + ŽB VĚNĚC, S POVRCHOVOU ÚPRAVOU FASÁDNÍ TENKOVÝSTVOU OMTÍKOU VHDNOU PRO SKLOVÉ ČÁSTI, ZRNITOSTI 1,5 mm (VČ. ARMOVACÍ VRSTVY)
S01	STŘECHA HALY - SYSTÉMOVÉ STŘEŠNÍ SENDVÍČOVÉ PANELE S TRAPEZOVOU PROFILACÍ (NAPŘ. KINGSPAN KS1000 RW) IZOLACE Z IPN, KRYTINA TRAPEZOVÝ PLECH, POŽ. ODOLNOST REI 20 DPS - BROD(T3), U=0,10 W/MK, ... TL 160 mm
S02	STŘECHA ZDĚNÉ BUDOVY - STŘEŠNÍ KRYTINA Z PVC-P HYDROIZOLAČNÍ FOLIE TL 1,5 mm VČETNĚ DOPŮLKŮ A PŘÍSLUŠENSTVÍ (KOTVNÍ PLECHOVÉ PROFILY, MANŽETY NA PROSTUPY, APD.) NA ZATEPLENOU KONSTRUKCI STŘECHY POMOCÍ EXPANDOVANÉHO POLYSTYRENU EPS 150 S
S07	VSTUPNÍ STŘÍŠKA - SYSTÉMOVÉ STŘEŠNÍ SENDVÍČOVÉ PANELE (NAPŘ. KINGSPAN KS1000 TOP-DEK), IZOLACE Z IPN, KRYTINA Z PVC FOLIE ... TL 60 mm
OSTATNÍ	
VNĚŠÍ UNIKOVÉ DVEŘE - Z PLASTOVÝCH TEPELNĚ ISOLAČNÍCH VÝZTUŽNÝCH PROFILŮ, PLNÁ TEPELNĚ ISOLAČNÍ VÝPLŇ	
VNĚŠÍ OKNA HALY I ZDĚNÉ ČÁSTI - Z PLASTOVÝCH TEPELNĚ ISOLAČNÍCH VÝZTUŽNÝCH PROFILŮ, ZASKLENÁ ISOLAČNÍM DVOLSKLEM	
VNĚŠÍ VSTUPNÍ DVEŘE - Z HLINÍKOVÝCH PROFILŮ S PŘERUŠENÝM TEPELNÝM MOSTEM, ZASKLENÍ BEZPEČNOSTNÍM DVOLSKLEM	
POŽÁRNÍ OCELOVÝ ŽEBŘÍK SE SUCHOVODEM S OCHRANNÝM KOŠEM - POVRCHOVÁ ÚPRAVA ŽÁROVĚ POZINKOVÁNÍ, DODÁVKA OCELOVÉ K-CE HALY	
VNĚŠÍ OCELOVÉ SCHODIŠTĚ, STUPNICE A PODESTY Z POROROSTU, ZABRADLÍ S VÝPLNÍ Z TAHOKOVU - POVRCHOVÁ ÚPRAVA ŽÁROVĚ POZINKOVÁNÍ	
ZÁMEČNICKÉ VÝROBKY - OCELOVÉ KONSTRUKCE NA STŘEŠE PRO ZARÍZENÍ VZT APD. - POVRCHOVÁ ÚPRAVA ŽÁROVĚ POZINKOVÁNÍ	
KLEMPÍRSKÉ VÝROBKY HALY - SVODY A ŽLABY, OPLECHOVÁNÍ STŘECHY, PARAPETŮ OKEN, LEMOVÁNÍ VRAT, DILATAČNÍ LEMOVÁNÍ NAVAZNOSTI NA ZDĚNOU BUDOVU, POZINKOVANÝ PLECH TL 0,63 mm S POLYESTEROVOU POVRCHOVOU ÚPRAVOU, SYSTÉMOVÉ ŘEŠENÍ OPLÁSTĚNÍ HALY	
NOVÉ OPLECHOVÁNÍ PARAPETU OKEN ZDĚNÉ ČÁSTI - HLINÍKOVÝ PLECH S POVRCHOVOU ÚPRAVOU LAKOVÁNÍM	
KLEMPÍRSKÉ VÝROBKY ZDĚNÉ ČÁSTI - OPLECHOVÁNÍ STŘECHY S PVC KRYTKOU - ZE SYSTÉMU PLASTOVÉ STŘEŠNÍ KRYTINY, OSTATNÍ KLEMPÍRSKÉ PRVKY - POZINKOVANÝ PLECH TL 0,63 mm S POLYESTEROVOU POVRCHOVOU ÚPRAVOU	
NOVÉ VĚTRACÍ MŘÍŽKY NA FASÁDĚ ZDĚNÉ ČÁSTI - PLASTOVÉ, SOUČÁST VZT	
ZARÍZENÍ VZT, KLIMATIZACE VČ. SOUVISEJÍCÍCH MŘÍŽEK NA FASÁDĚ NEJISOU VŠECHNY V POHLEDECH ZAKRESLENY, STŘEŠNÍ TVAROVÝ ODVĚTRÁNÍ KANALIZACE NEJISOU V POHLEDECH ZAKRESLENY	
ZABRADLÍ PŘED OKNY - SYSTÉMOVÉ SKLENĚNÉ NA NEREZOVÝ TRNÝ, KOTVENO DO RÁMU OKNA	
LOGO NA FASÁDĚ - PLASTICKÉ PŘEVODNÍ, DIBONDOWA DESKA S PVC SAMOLEPKOU, KOTVENÍ POMOCÍ ŠROUBŮ	

LEGENDA HMOT:

	STĚNOVÉ OPLÁSTĚNÍ HALY HORIZONTÁLNĚ KLADENÉ
	STŘEŠNÍ OPLÁSTĚNÍ HALY
	OBVODOVÉ ZDIVO ZDĚNÉ BUDOVY - Z CHEMLÝCH TVÁRNIC S POVRCHOVOU ÚPRAVOU FASÁDNÍ SILIKONOVOU TENKOVÝSTVOU PROBARVENOU OMTÍKOU
	ZDĚNÝ SKOK ZATEPLENÝ ETICS S POVRCHOVOU ÚPRAVOU FASÁDNÍ TENKOVÝSTVOU OMTÍKOU VHDNOU PRO SKLOVÉ ČÁSTI

VLASTNOSTI NAVRŽENÝCH MATERIÁLŮ PODROBNĚ VIZ TECHNICKÁ ZPRÁVA.  
VŠECHNY POVRCHOVÉ ÚPRAVY KONSULTOVAT S INVESTOREM PŘED ZAPOČÍTÁNÍM  
PROVÁDĚNÍ POVRCHOVÝCH ÚPRAV, PROVĚST VYZKORKOVÁNÍ BAREVNÝCH ODSTÍNŮ.

SCHÉMA OBJEKTU

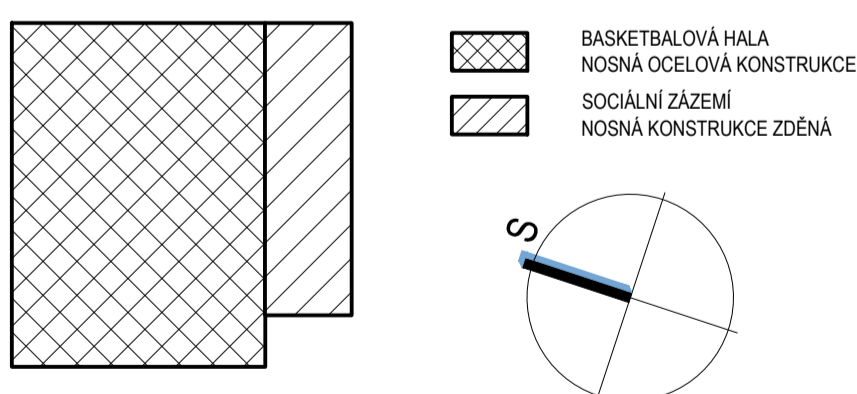

±0,000 = 322.52 = ÚROVEŇ PODLAHY 1.NP OBJEKTU SO 01

Souladnostní systém - S - JTSK, Výškový systém - Bat p.v., Výšková byto zamerlení naposledy na měřické body č. 4001, 4002, 4003, 5