


SCHÉMA

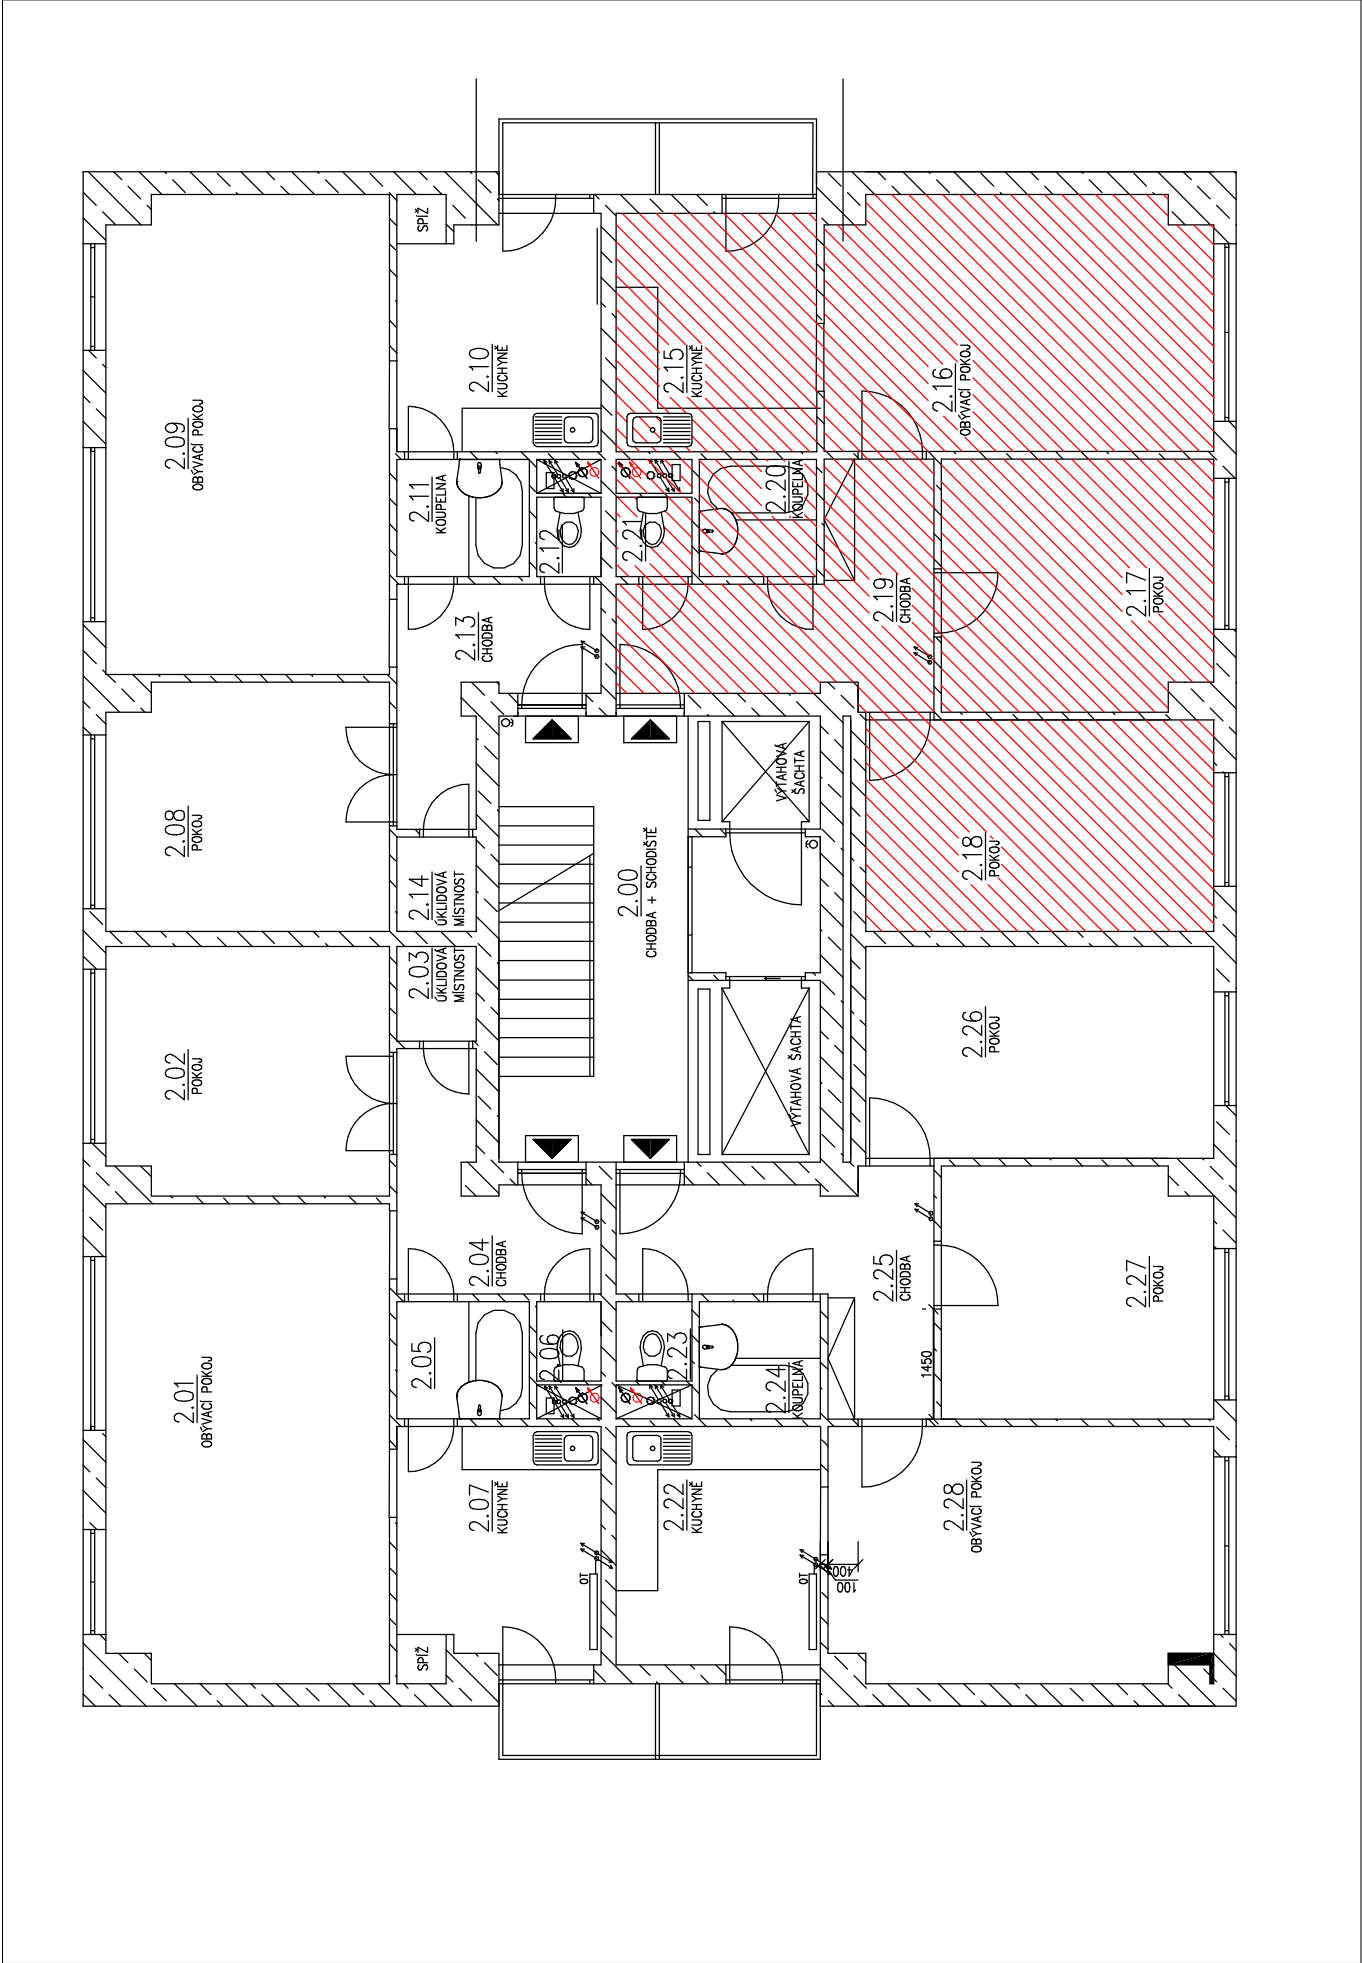

ŘEŠENÁ BYTOVÁ JEDNOTKA

Stupeň projektové dokumentace:		Datum	
DOKUMENTACE PRO PROVEDENÍ STAVBY		Červenec 2019	
Autorizovaný projektant		Č. zakázky	
Ing. Vladimír Hořelka		Vypracoval	
		Bohumil Vojtíšek	
Investor stavby:		Měřítko	
STATUTÁRNÍ MĚSTO FRÝDEK MÍSTEK		bez měřítka	
Místo stavby:		Č. výkresu	
Anenská 689, Frýdek–Místek		D.1.1-01	
Název zakázky:		OPRAVA TYPOVÉ BYTOVÉ JEDNOTKY VELIKOSTI 3+1 V DOMĚ ČP. 689, NA UL. ANENSKÁ , FRÝDEK–MÍSTEK	
Výkres:		SCHÉMA	
		Paré č.	