


TRAPÉZOVÝ PLECH VLNA V.18MM, TL.0,63MM, POPLASTOVÁNÍ V BARVĚ HNĚDÉ
 DIFUZNÍ FOLIE TL.8MM
 BEDNĚNÍ PRKNA SM/JD TL.24MM

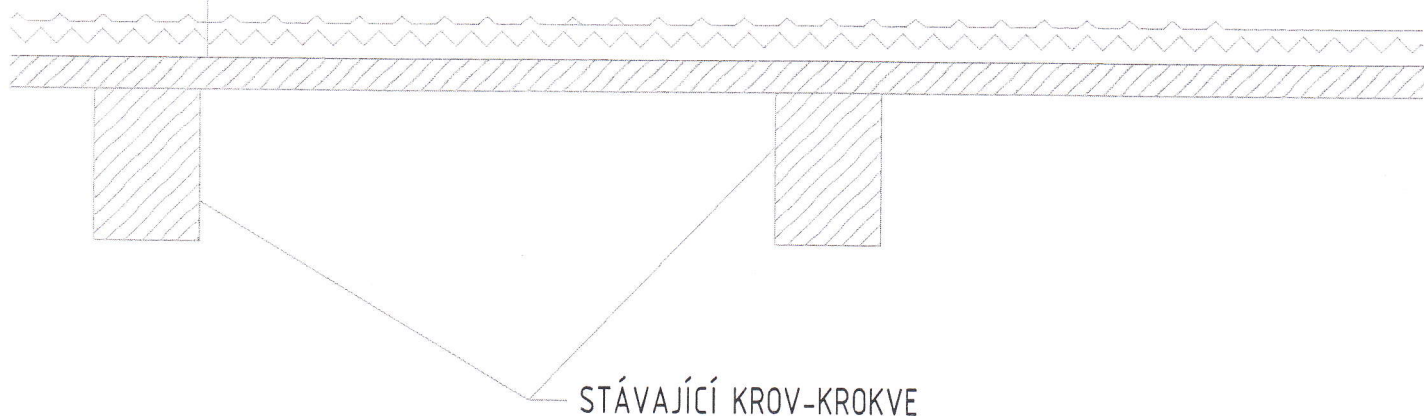

Zodpovědný projektant	Vypracoval	
Ing. Zdenka Fridrichová		
Investor:	Statutární město Frýdek - Místek	
Místo stavby:	Parc.č. 3813/3 v k.ú Lískovec u FM	
Čp. 370 Lískovec- Stavební úpravy - Výměna střešní krytiny	Formát	
	Datum	2019
	Účel	
	Měřítko	
SKLADBA STŘECHY		