



VYPRACOVAL	VEDOUcí PROJEKTANT	ZODP.PROJEKTANT	CONSTRUCTUS s.r.o. constructio & sanatio Raškovice 285, 739 04 Raškovice www.constructus.cz IČ: 26847779, DIČ: CZ 26847779	
ING.BLANKA KŘÍŽKOVÁ	ING. VÁCLAV JURGA	ING.BLANKA KŘÍŽKOVÁ		
STAVEBNÍK	MAGISTRÁT MĚSTA FRÝDKU-MÍSTKU RADNIČNÍ 1148, 738 01 FRÝDEK-MÍSTEK		FORMÁT	01 A4
MÍSTO	FRÝDEK-MÍSTEK, FRÝDEK		DATUM	06/2019
AKCE	BYTOVÝ DŮM ZÁMECKÉ NÁM.Č.P. 46, FRÝDEK-MÍSTEK – VÝMĚNA OKEN		STUPEŇ	UDRŽOVACÍ PRÁCE
			ČÍSLO ZAKÁZKY	12/2019
PŘÍLOHA	PŮDORYS 1.NP		MĚŘÍTKO	PŘÍLOHA Č.
			1:100	3

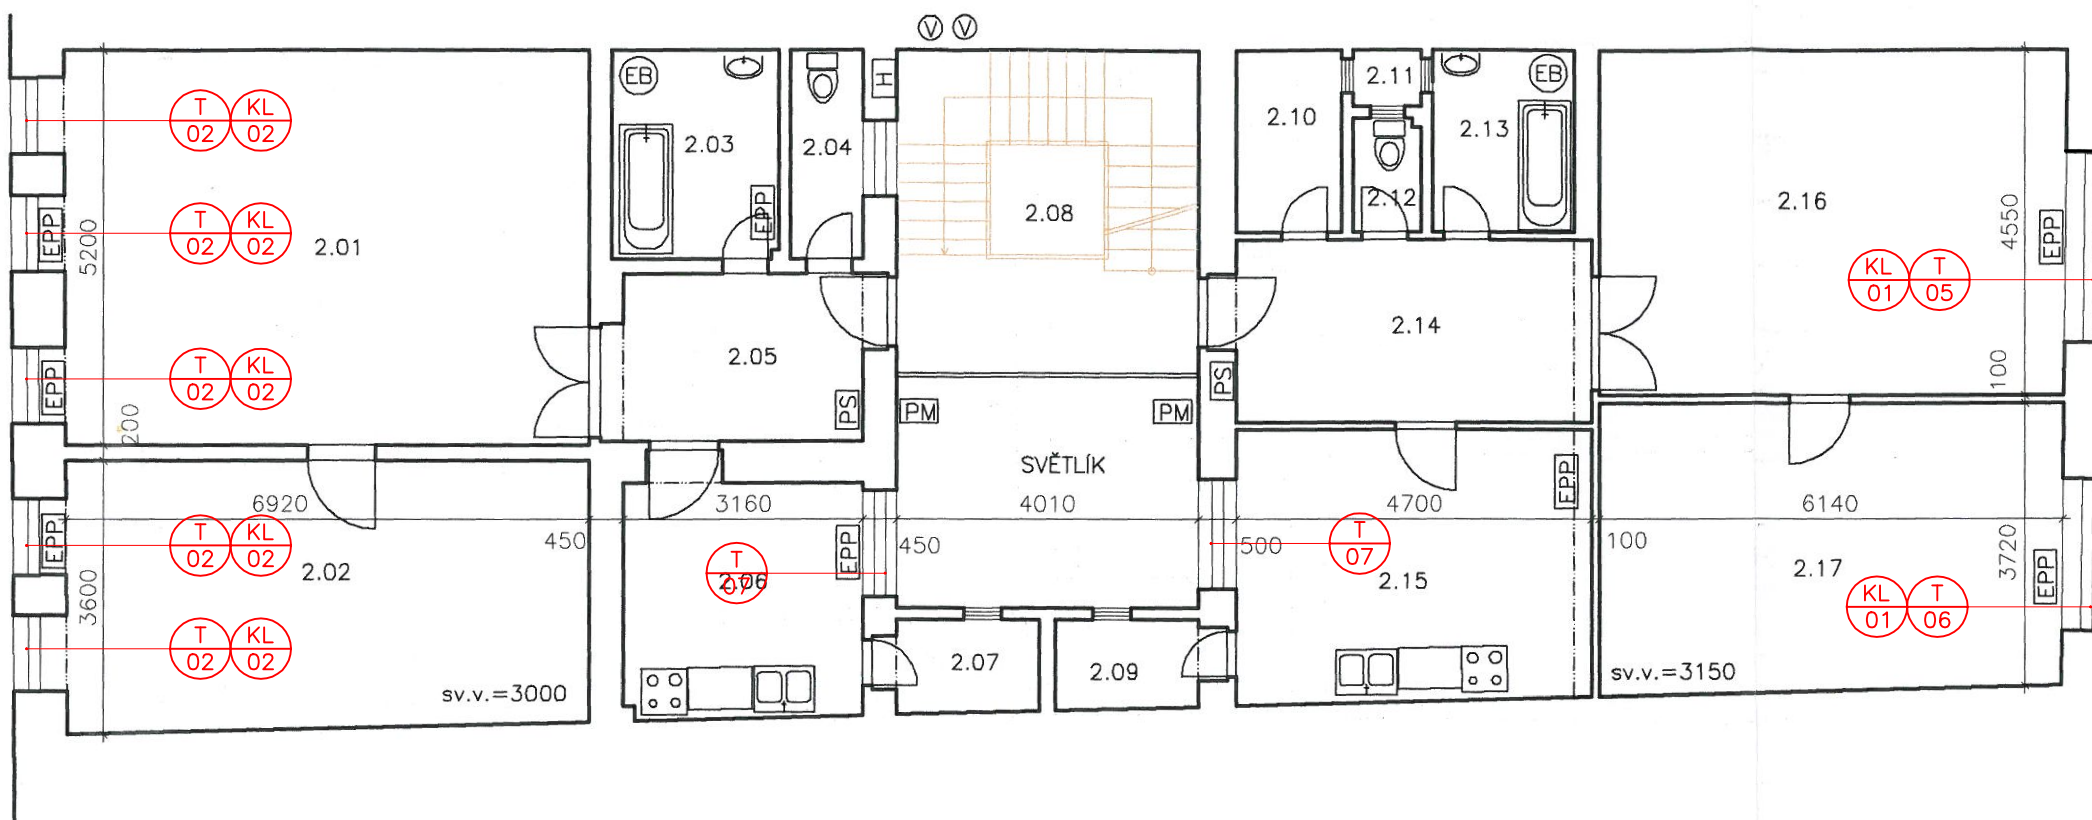

VYPRACOVAL	VEDOUcí PROJEKTANT	ZODP.PROJEKTANT	CONSTRUCTUS s.r.o. constructio & sanatio Raškovice 285, 739 04 Raškovice www.constructus.cz IČ: 26847779, DIČ: CZ 26847779	
ING.BLANKA KŘÍŽKOVÁ	ING. VÁCLAV JURGA	ING.BLANKA KŘÍŽKOVÁ		
STAVEBNÍK	MAGISTRÁT MĚSTA FRÝDKU-MÍSTKU RADNIČNÍ 1148, 738 01 FRÝDEK-MÍSTEK		FORMÁT	01 A4
MÍSTO	FRÝDEK-MÍSTEK, FRÝDEK		DATUM	06/2019
AKCE	BYTOVÝ DŮM ZÁMECKÉ NÁM.Č.P. 46, FRÝDEK-MÍSTEK – VÝMĚNA OKEN		STUPEŇ	UDRŽOVACÍ PRÁCE
PŘÍLOHA			ČÍSLO ZAKÁZKY	12/2019
		PŮDORYS 1.NP	MĚŘÍTKO	PŘÍLOHA Č.
			1:100	4

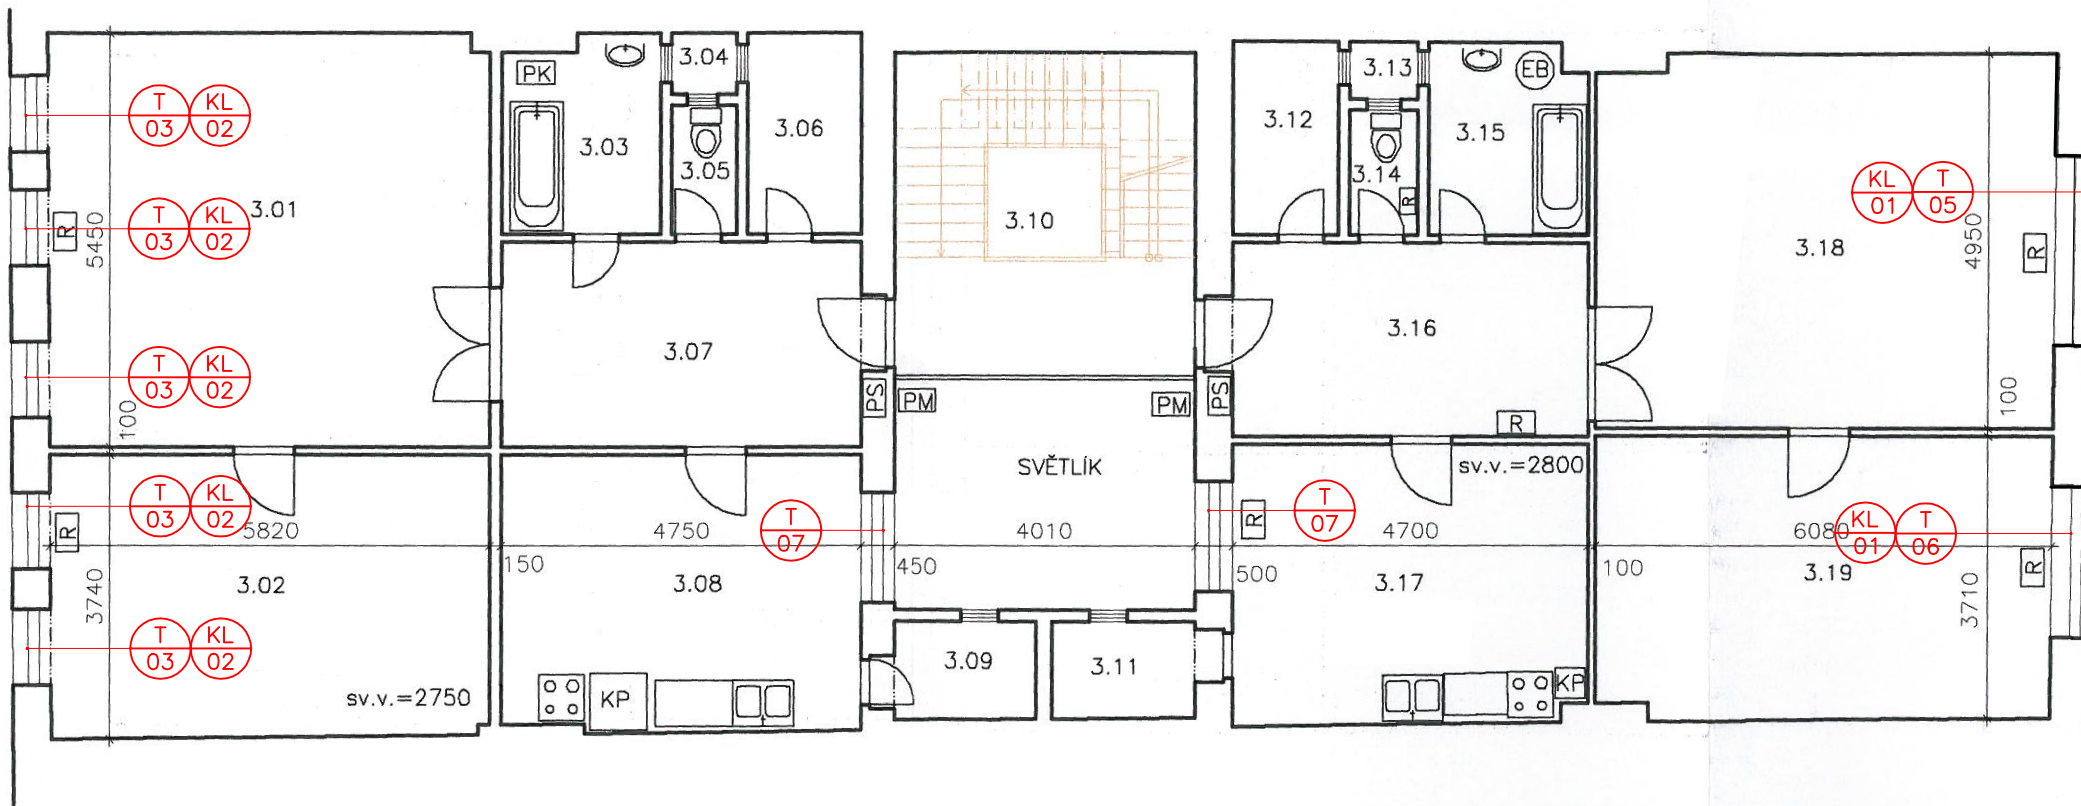

VYPRACOVAL	VEDOUcí PROJEKTANT	ZODP.PROJEKTANT	CONSTRUCTUS s.r.o. constructio & sanatio Raškovice 285, 739 04 Raškovice www.constructus.cz IČ: 26847779, DIČ: CZ 26847779	
ING.BLANKA KŘÍŽKOVÁ	ING. VÁCLAV JURGA	ING.BLANKA KŘÍŽKOVÁ		
STAVEBNÍK	MAGISTRÁT MĚSTA FRÝDKU-MÍSTKU RADNIČNÍ 1148, 738 01 FRÝDEK-MÍSTEK		FORMÁT	01 A4
MÍSTO	FRÝDEK-MÍSTEK, FRÝDEK		DATUM	06/2019
AKCE	BYTOVÝ DŮM ZÁMECKÉ NÁM.Č.P. 46, FRÝDEK-MÍSTEK – VÝMĚNA OKEN		STUPEŇ	UDRŽOVACÍ PRÁCE
			ČÍSLO ZAKÁZKY	12/2019
PŘÍLOHA	PŮDORYS 3.NP		MĚŘITKO	PŘÍLOHA Č.
			1:100	5