


Řez 2-2

v místě dveří a sjezdu na zatravnění

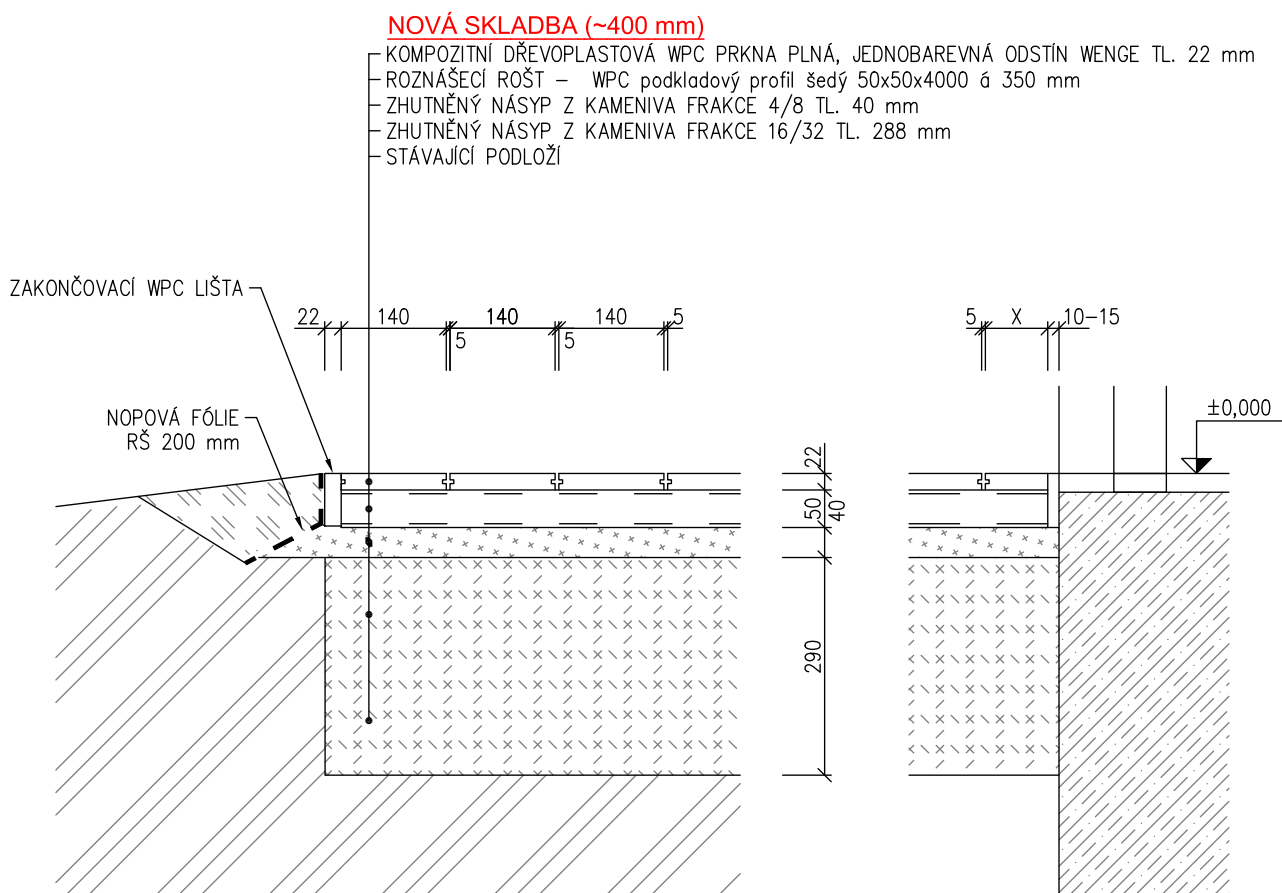

Název stavby:	MŠ F-M, Olbrachtova 1421 - terasy	Ing. Dušan Kolek projektování pozemních staveb
Investor:	Statutární město Frýdek-Místek, odbor ŠKMaT	Sadová 609, 738 01 Frýdek-Místek tel : +420 608 814 525 e-mail : projekce.kolek@seznam.cz
Místo stavby	ul. Olbrachtova 1421, Frýdek-Místek	
Stupeň projektu:	Dokumentace pro provedení stavby	Datum: 02/2020
Vypracoval:	Ing. Dušan Kolek	Měřítko: 1:10
Profese:	D.1.1 Architektonicko-stavební řešení	Číslo výkresu:
Název výkresu:	Řez 2-2 terasy II. - MOTÝLEK	AS-06