



ŘEZ ZEMNÍM VALEM

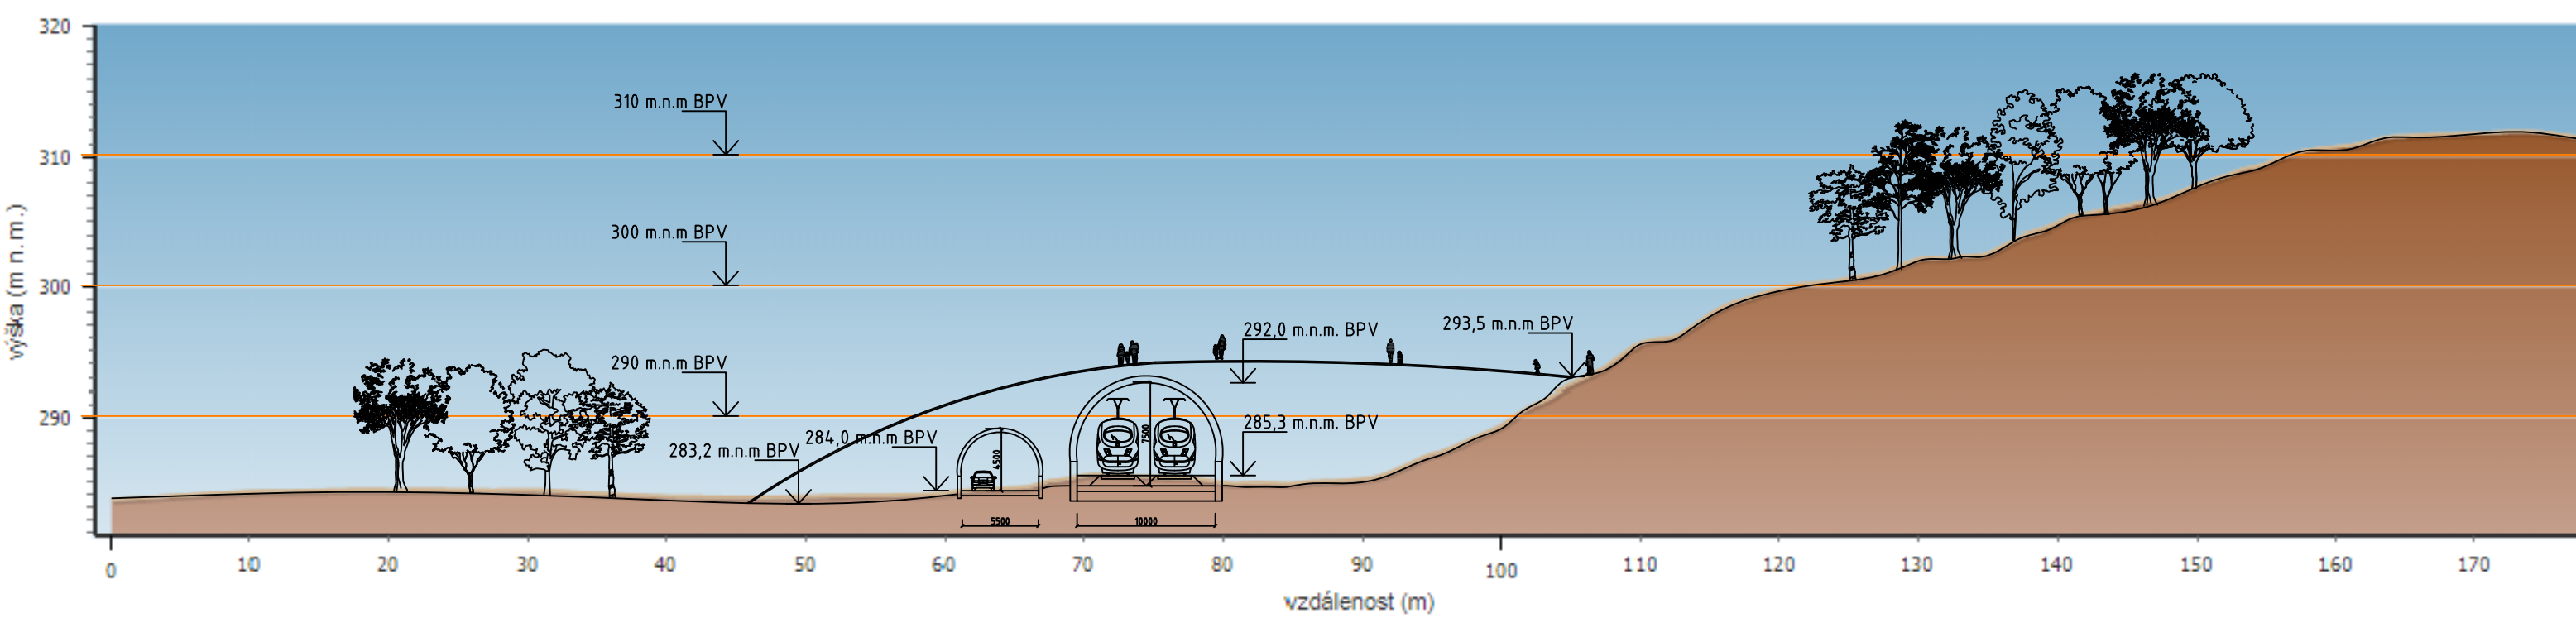

SITUACE

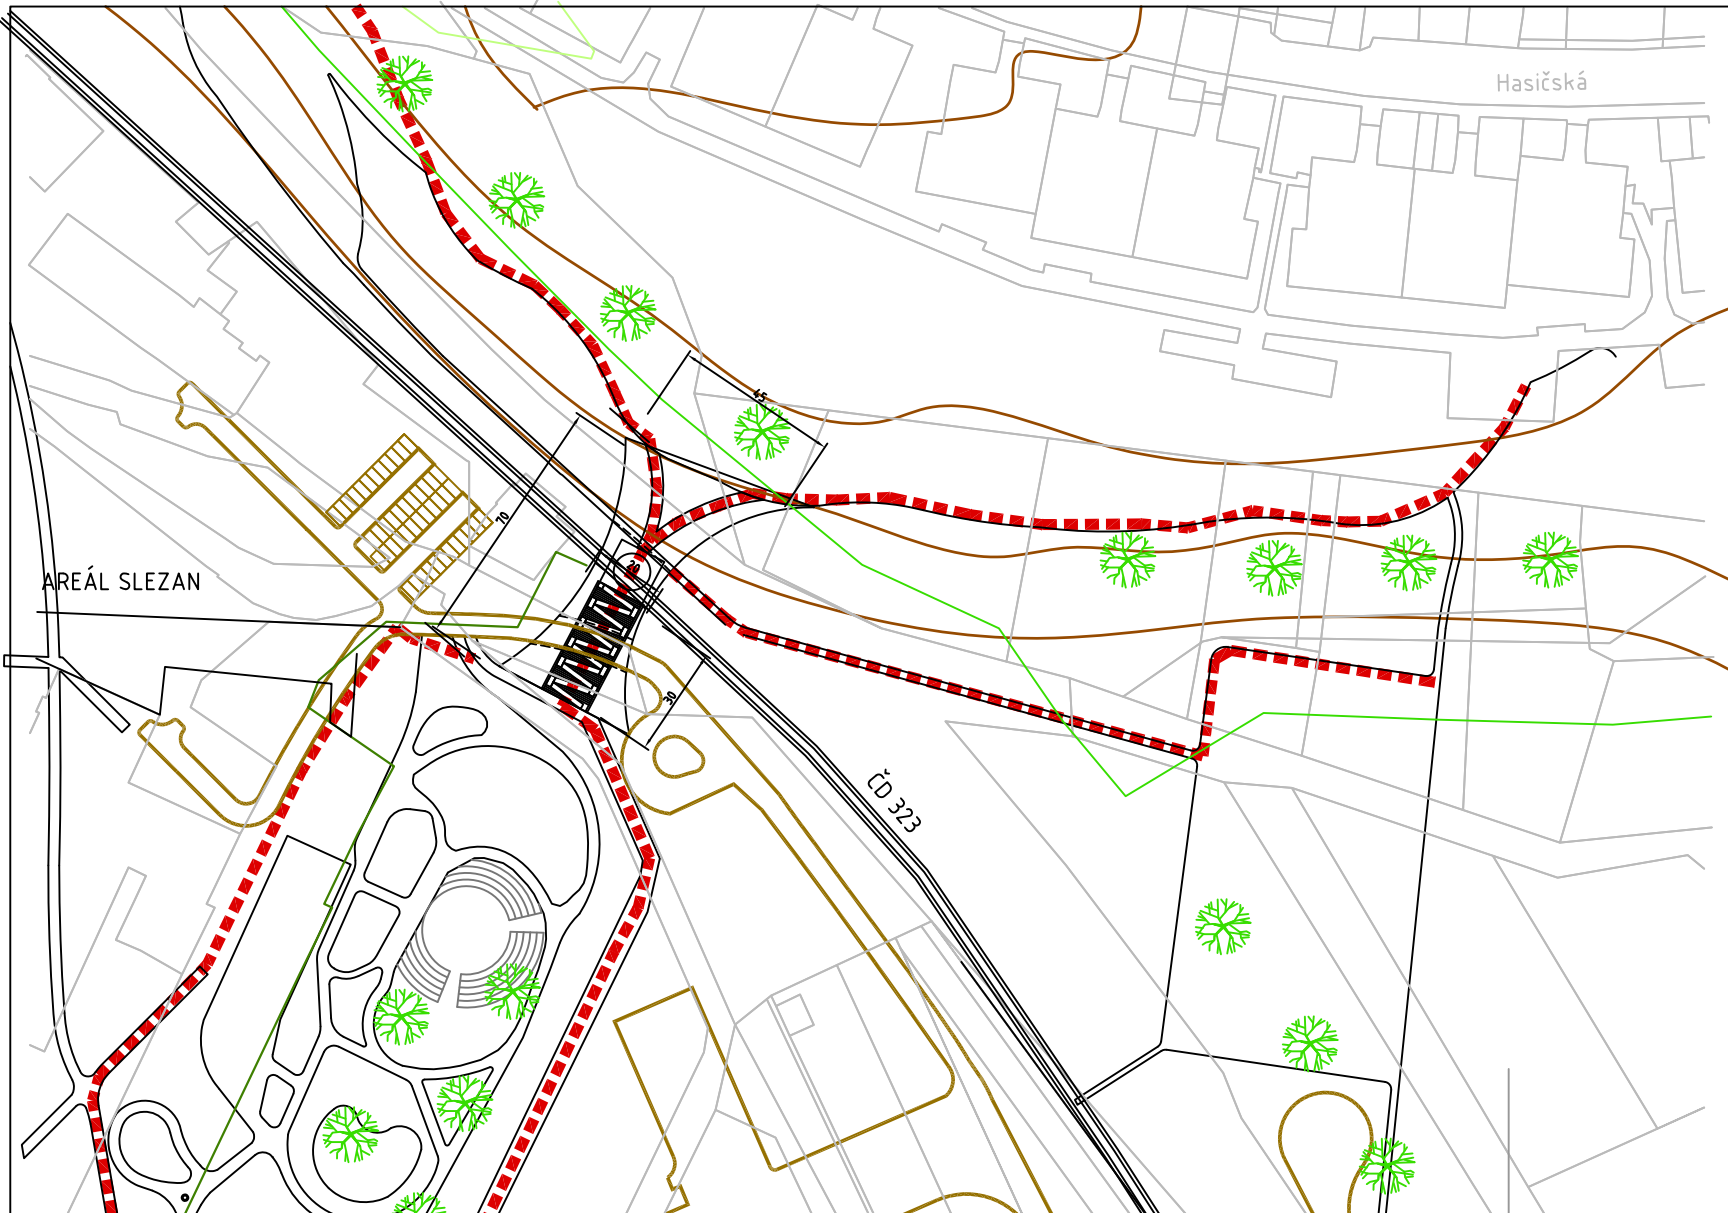

ŘEŠENÍ BEZKOLIZNÍHO PŘECHODU PŘES ŽELEZNIČNÍ TRÁŤ ČD 323- ZEMNÍM VALEM A PĚŠÍ TRASOU
VYUŽITÍ KONFIGURACE TERÉNU A ZŘÍZENÍ ZEMNÍHO VALU SE ZELENÍ A PĚŠÍ TRASOU
PŘEKLENUTÍ ŽELEZNIČNÍ TRATĚ BETONOVÝM KLENUTÝM PROFEM SAMOSTATNĚ PRO PRŮJEZD ŽELEZNICE A SAMOSTATNĚ PRO PRŮJEZD VOZIDEL DO AREÁLU SLEZANU, DÉLKA ZAKLENUTÍ CCA 20M.
NÁSTUP V MÍSTĚ STÁVAJÍCÍHO SVAHU NA KÓTĚ 293,50M, SESTUP NA KÓTU 284,00M, PRO INVALIDY BY BYLA SOUČÁSTÍ SESTUPOVÉHO CHODNÍKU HADOVÁ RAMPA O DÉLCE CCA 60M, KOPÍRUJÍCÍ VRSTEVNICI
PLOCHA VALU V ŘEZU 250M2, PŘI ŠÍŘCE VALU 20M JE ODHADNUTA KUBATURA ZEMINY 5 000M3. VÝHODY : BEZÚDRŽBOVÝ PROVOZ.



VIZUALIZACE

DUPLEX s.r.o. ARCHITEKTONICKÝ ATELIER 28.ŘÍJNA 875/275 OSTRAVA MARIÁNSKÉ HORY tel : +420 596 630 660, +420 604 311 041 fax : +420 596 630 660 e-mail: info@duplexarchitekt.cz www.duplexarchitekt.cz	PROJEKTANT : ING.ARCH. DUŠAN ROSYPAL AUTORIZOVANÝ ARCHITEKT ČKA 00752 DUPLEX S.R.O. ARCHITEKTONICKÝ ATELIER 28.ŘÍJNA 875/275, OSTRAVA MARIÁNSKÉ HORY	 DOPRAVNÍ SPECIALISTA : ROYAL HASKONING DHV SOKOLOVSKÁ 100/94, PRAHA 8 KANCELÁŘ OSTRAVA : PROKEŠOVO NÁMĚSTÍ 5 MORAŘSKÁ OSTRAVA	PORÍZOVATEL : MAGISTRÁT MĚSTA FRÝDKU MÍSTKU ODBOR ÚR. A STAVEBNÍHO ŘÁDU 738 22, RADNÍČNÍ 1148 FRÝDEK MÍSTEK	
NÁZEV AKCE : ÚZEMNÍ STUDIE S PRVKY REGULAČNÍHO PLÁNU PRO OBLAST Č.2, ÚS 2 VE FRÝDKU MÍSTKU ČÁST C- ČISTOPIS ÚZEMNÍ STUDIE				FORMÁT : 2 A4
NÁZEV PŘÍLOHY : VÝKRES ŘEŠENÍ OBLASTI 2D,2G,2L,2P- ŘEŠENÍ ZEMNÍHO VALU VIZUALIZACE				DATUM : 11/2018
MĚŘÍTKO : 1 : 1 500				ÚČEL : ÚZEMNÍ STUDIE
ČÍSLO VÝKRESU : C.211				ARCHIV.ČÍS. : D-27/2017