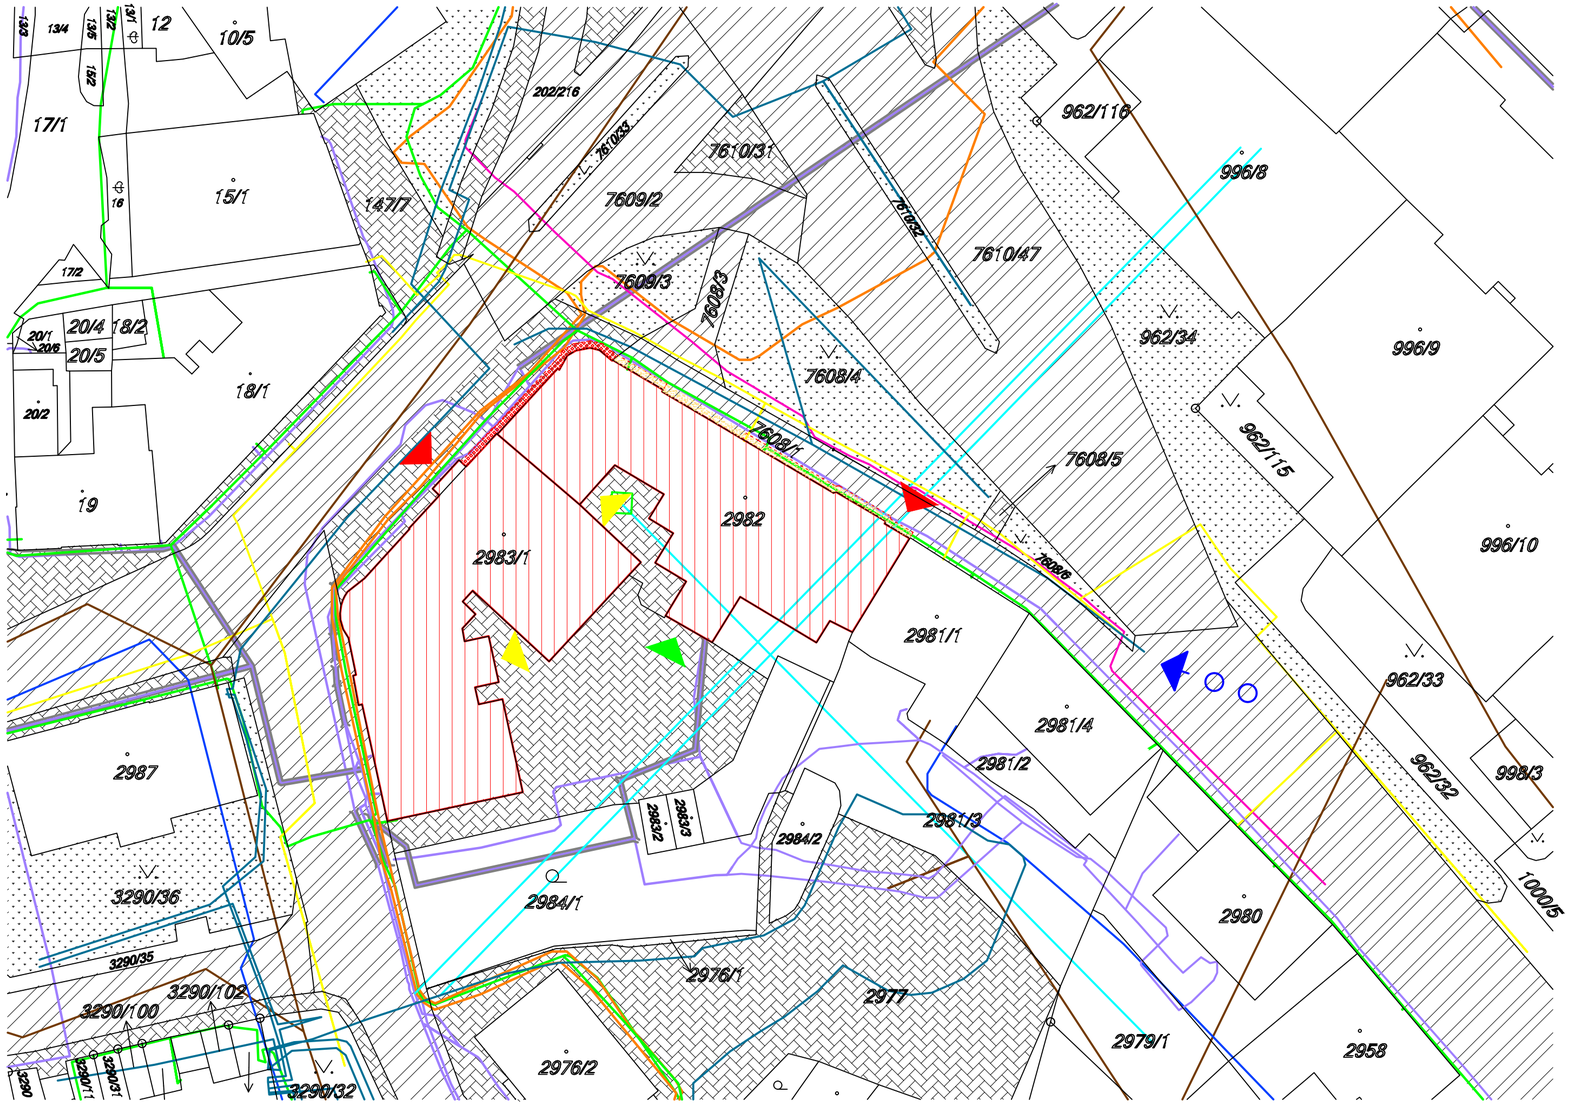

LEGENDA

- STÁVAJÍCÍ OBJEKTY
- ŘEŠENÝ OBJEKT V MAJETKU INVESTORA
- ZPEVNĚNÉ PLOCHY – CHODNÍK
- ZPEVNĚNÉ PLOCHY – KOMUNIKACE
- NEZPEVNĚNÉ PLOCHY – TRÁVNÍK

- PŘÍJEZD NA STAVENIŠTĚ
- HLAVNÍ VSTUP
- ZADNÍ VSTUP
- NAKLÁDACÍ RAMPA
- HRANICE VÝKOPU KOLEM OBJEKTU
- ZPĚTNÉ ZADLÁŽDĚNÍ PO PROVEDENÍ VÝKOPU
- ZAPRAVENÍ VÝKOPU ASFALTOVÝM POVRCHEM

LEGENDA SÍTÍ

- SDĚLOVACÍ KABELY CETIN
- VEDENÍ NN DO 1 kV – ČEZ
- VEDENÍ NN DO 3,5 kV – ČEZ
- OPTICKÉ TRASY TMCZ1 – T-mobile
- MIKROVLNNÉ SPOJE – T-mobile
- PLYNOVOD – RWE
- KANALIZACE JEDNOTNÁ – SmVaK
- VODOVOD SmVaK
- ZAŘÍZENÍ MĚSTA V MAJETKU TS a. s.
- KOLEKTOR

VYPRACOVAL: František Dostál	KONTROLOVAL: Ing. Simona Kubová	ZODP. PROJEKTANT: Ing. Petr Kostka	Ing. PETR KOSTKA KOLLÁROVA 870/38 767 01 KROMĚŘÍŽ
INVESTOR: Statutární město Frýdek-Místek, Radniční 1148, Frýdek-Místek 738 01 MÍSTO STAVBY: Radniční 1148, T. G. Masaryka 1147, Frýdek-Místek 738 01			
AKCE: Zpracování PD – Sanace vlhkosti zdiva v 1. PP – Radniční 1148, T. G. Masaryka 1147, Frýdek-Místek		FORMÁT:	3xA4
		DATUM:	10/2016
STUPEŇ DOKUMENTACE: DPS		MĚŘÍTKO: 1:500	Č. VÝK.: C.3
OBSAH: SO02 - KOORDINAČNÍ SITUAČNÍ VÝKRES			