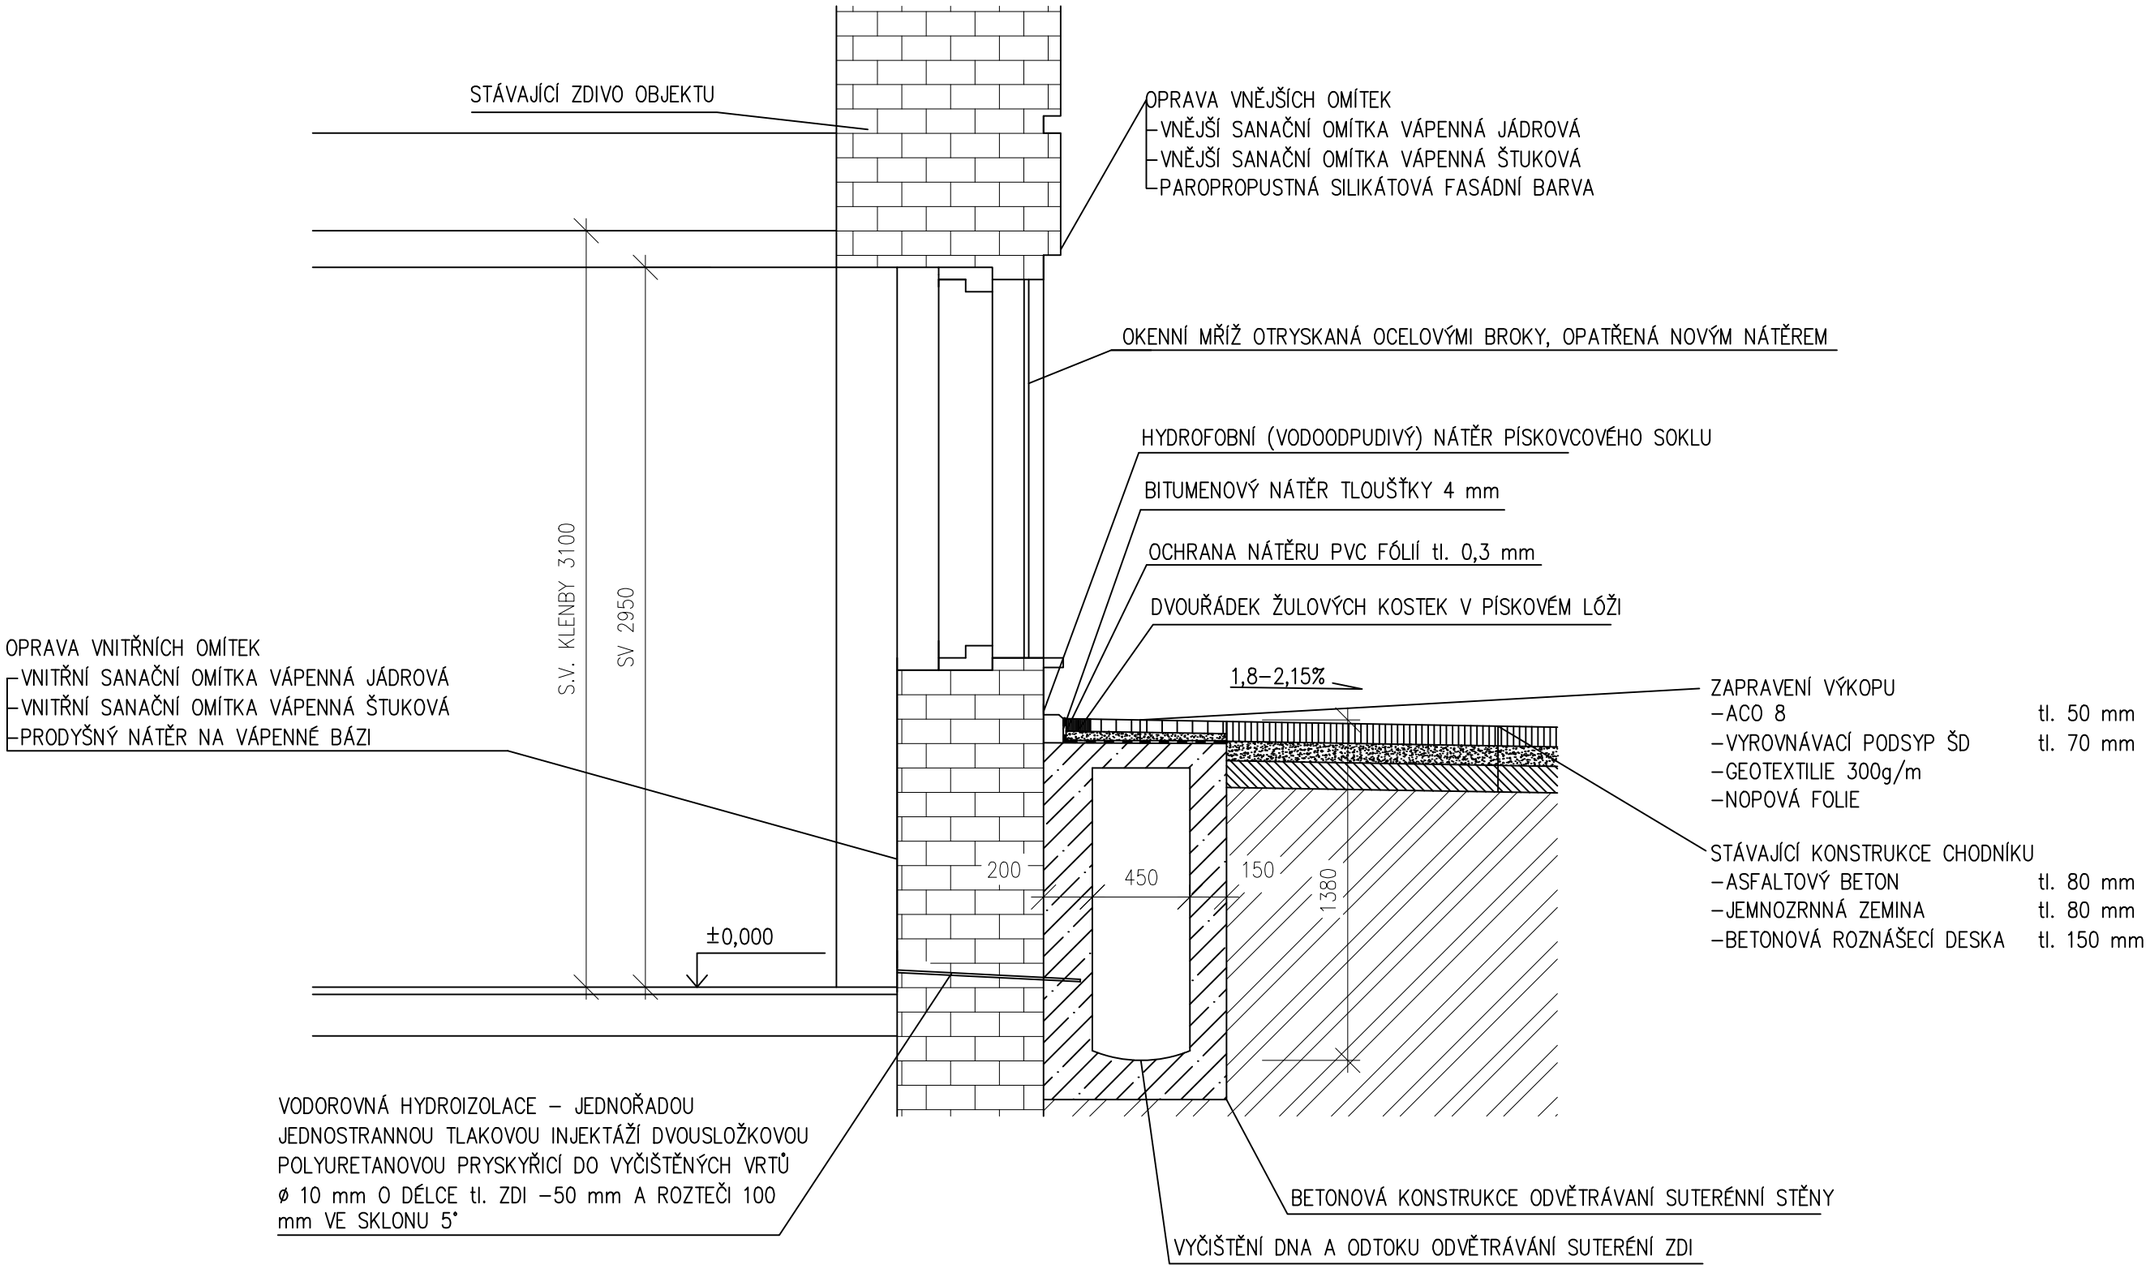DETAIL ŘEZU B-B´
M 1:25